

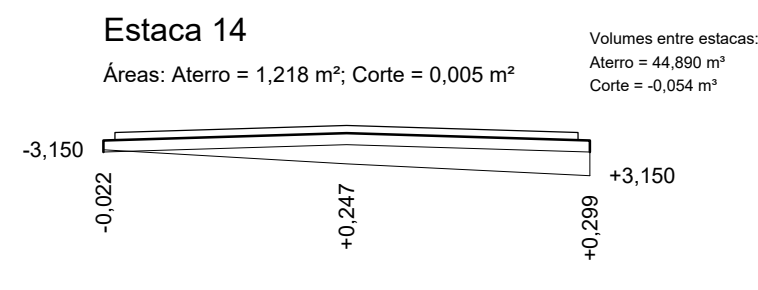
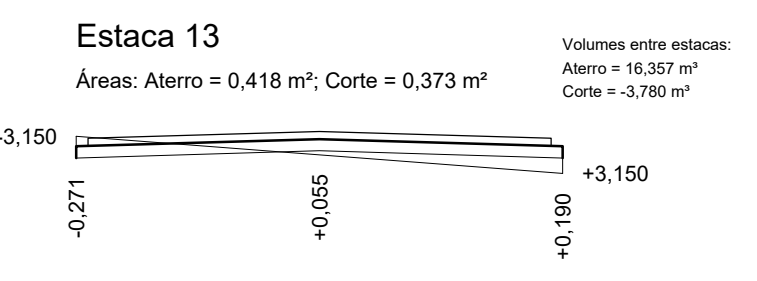
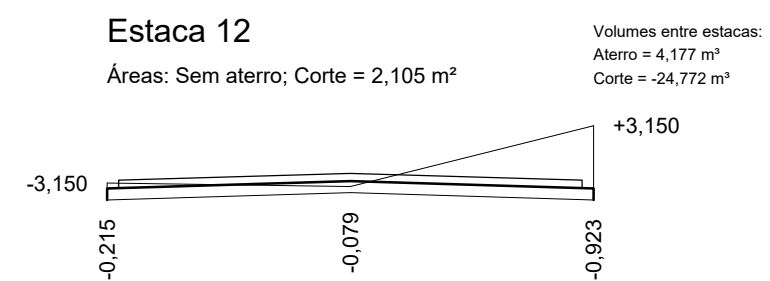
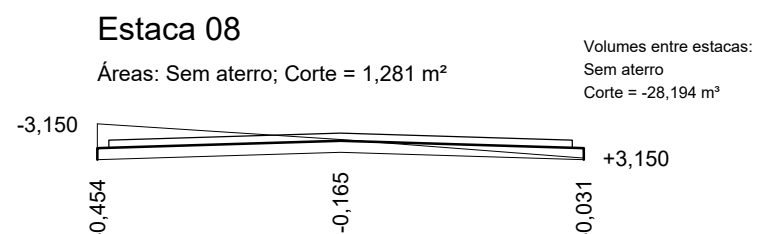
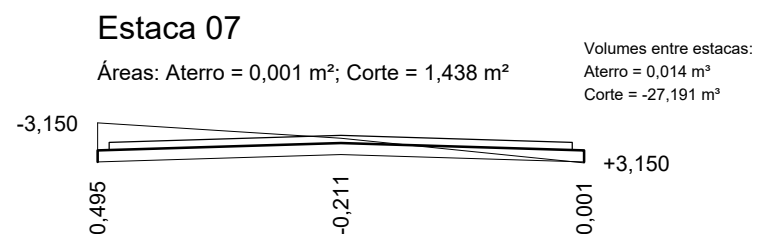
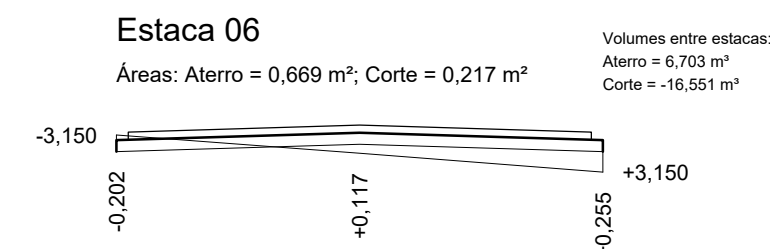
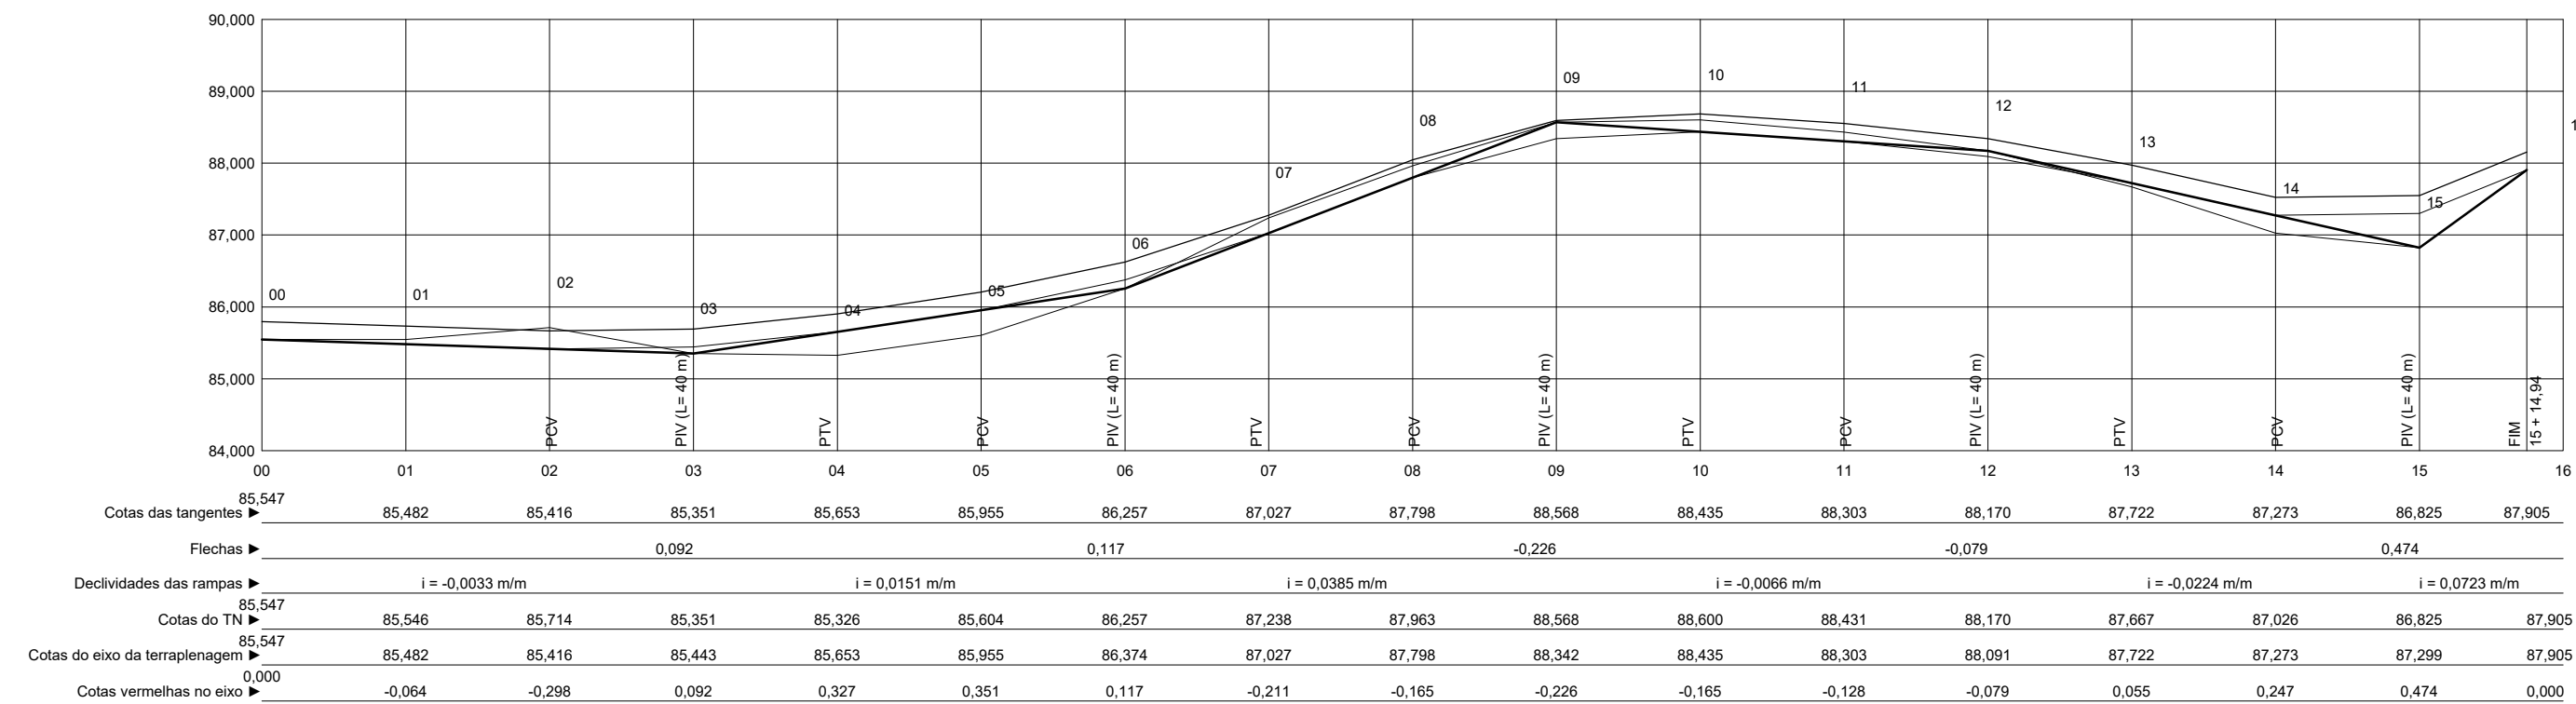
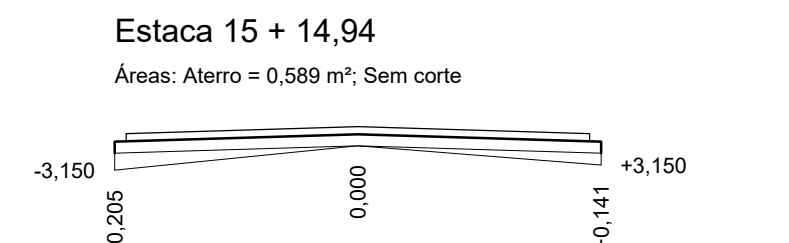
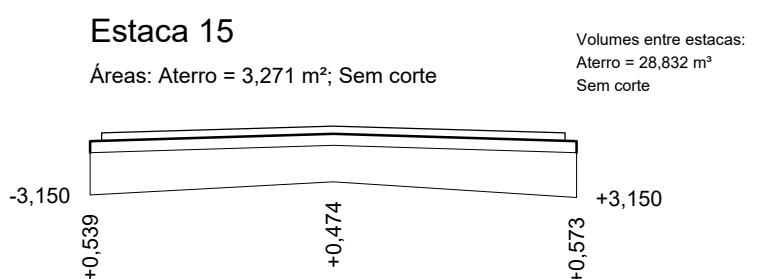
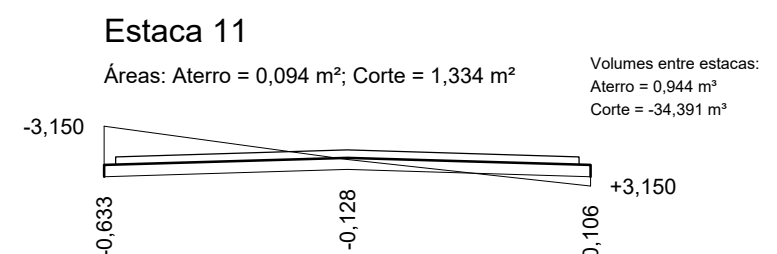
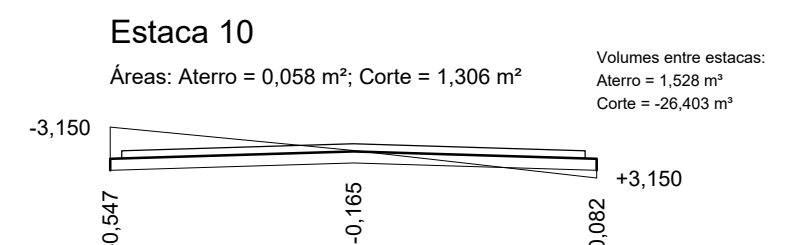
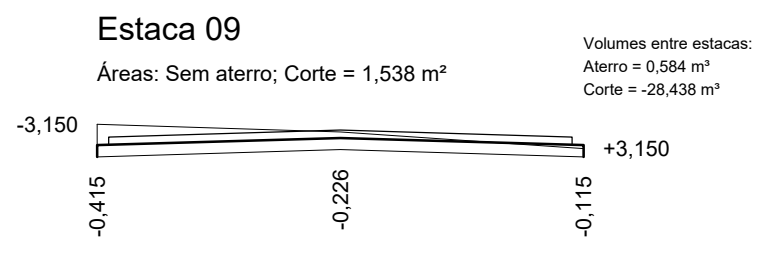
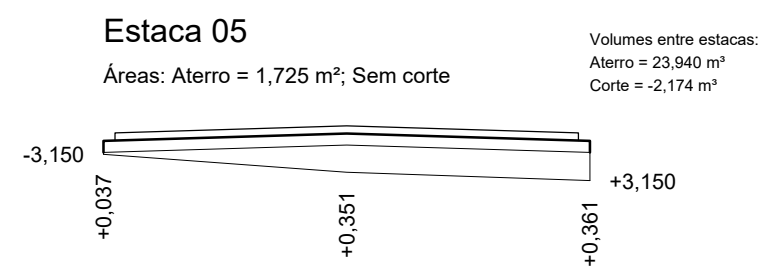
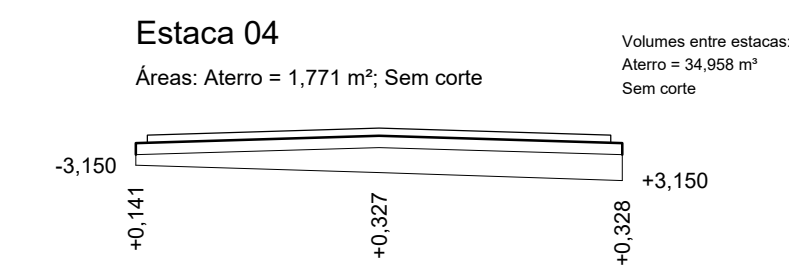
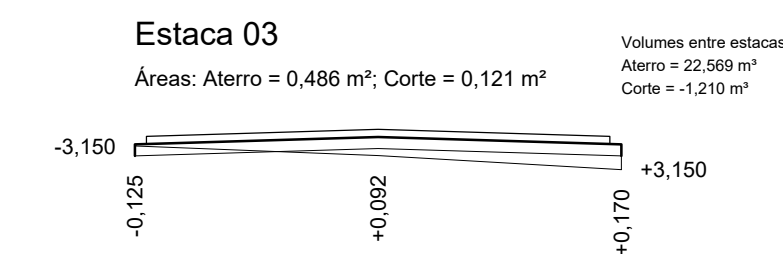
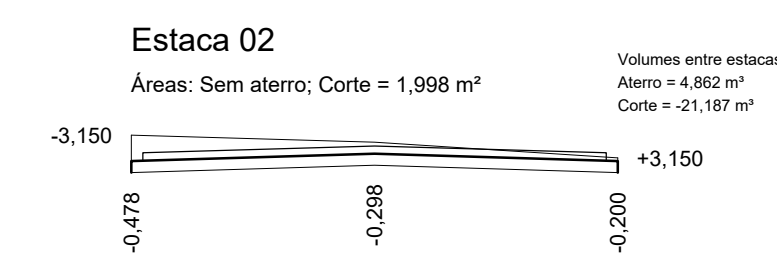


Rua Silvestre Paulo e Silva

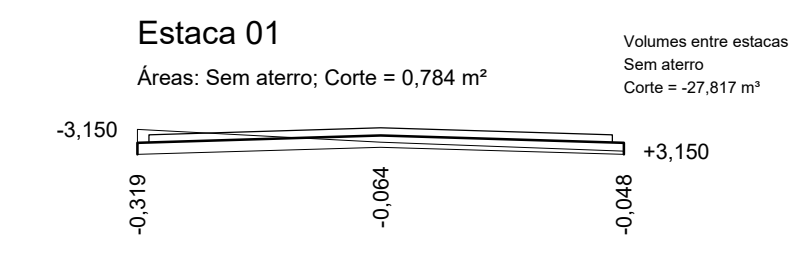

MOVIMENTO DE TERRAS: Aterro = 194,194 m³; Aterro corrigido = 233,033 m³; Fator de correção = 1,2; Corte = -255,527 m³; BOTA-FORA = -22,494 m³
VOLUMES: Revestimento = 188,964 m³; Base = 297,618 m³; Sub-base = Não; Área do revestimento = 1889,640 m²;
Comprimento do trecho = 314,94 m; Largura do trecho = 6,00 m; Meios-fios = 0,30 m; Declividade Transversal = 3,0 %.
ALTURAS: Revestimento = 0,100 m; Base = 0,15 m; Sem sub-base;

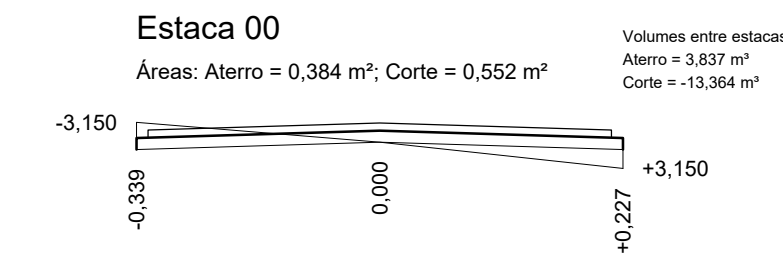

PERFIS E CORTES RUA SILVESTRE PAULO DA SILVA

ESC.: ----- 1/1000

PROPRIETÁRIO: _____
PREFEITURA MUNICIPAL DE CANAPI

PROJETO: _____
JOÃO MARCOS FERREIRA – CREA: 0217666515

CONSTRUÇÃO: _____

PROponente: **PREFEITURA MUNICIPAL DE CANAPI**
Av. JOAQUIM TETÉ, 336 - CENTRO - CANAPI - AL
CEP: 57530-000

Concedente: **SECRETARIA MUNICIPAL DE ADMINISTRAÇÃO**

comêno: **PAVIMENTAÇÃO EM PEDRA GRANÍTICA E DRENAGEM SUPERFICIAL E PROFUNDA**

endereço obra: **RUAS DIVERSAS DO BAIRRO TANCREDO NEVES**

meio-fio:	largura da rua:	extensão da rua:	área de pavimentação:	PRANCHA:
6.192,78 m	11 - 6,00 m 01 - 5,00 m	3096,39	18.258,34 m²	

projeto: **PAVIMENTAÇÃO, SINALIZAÇÃO, DRENAGEM E DETALHES**

ESCALA: **INDICADA** Data: **OUTUBRO 2019**

13/14