
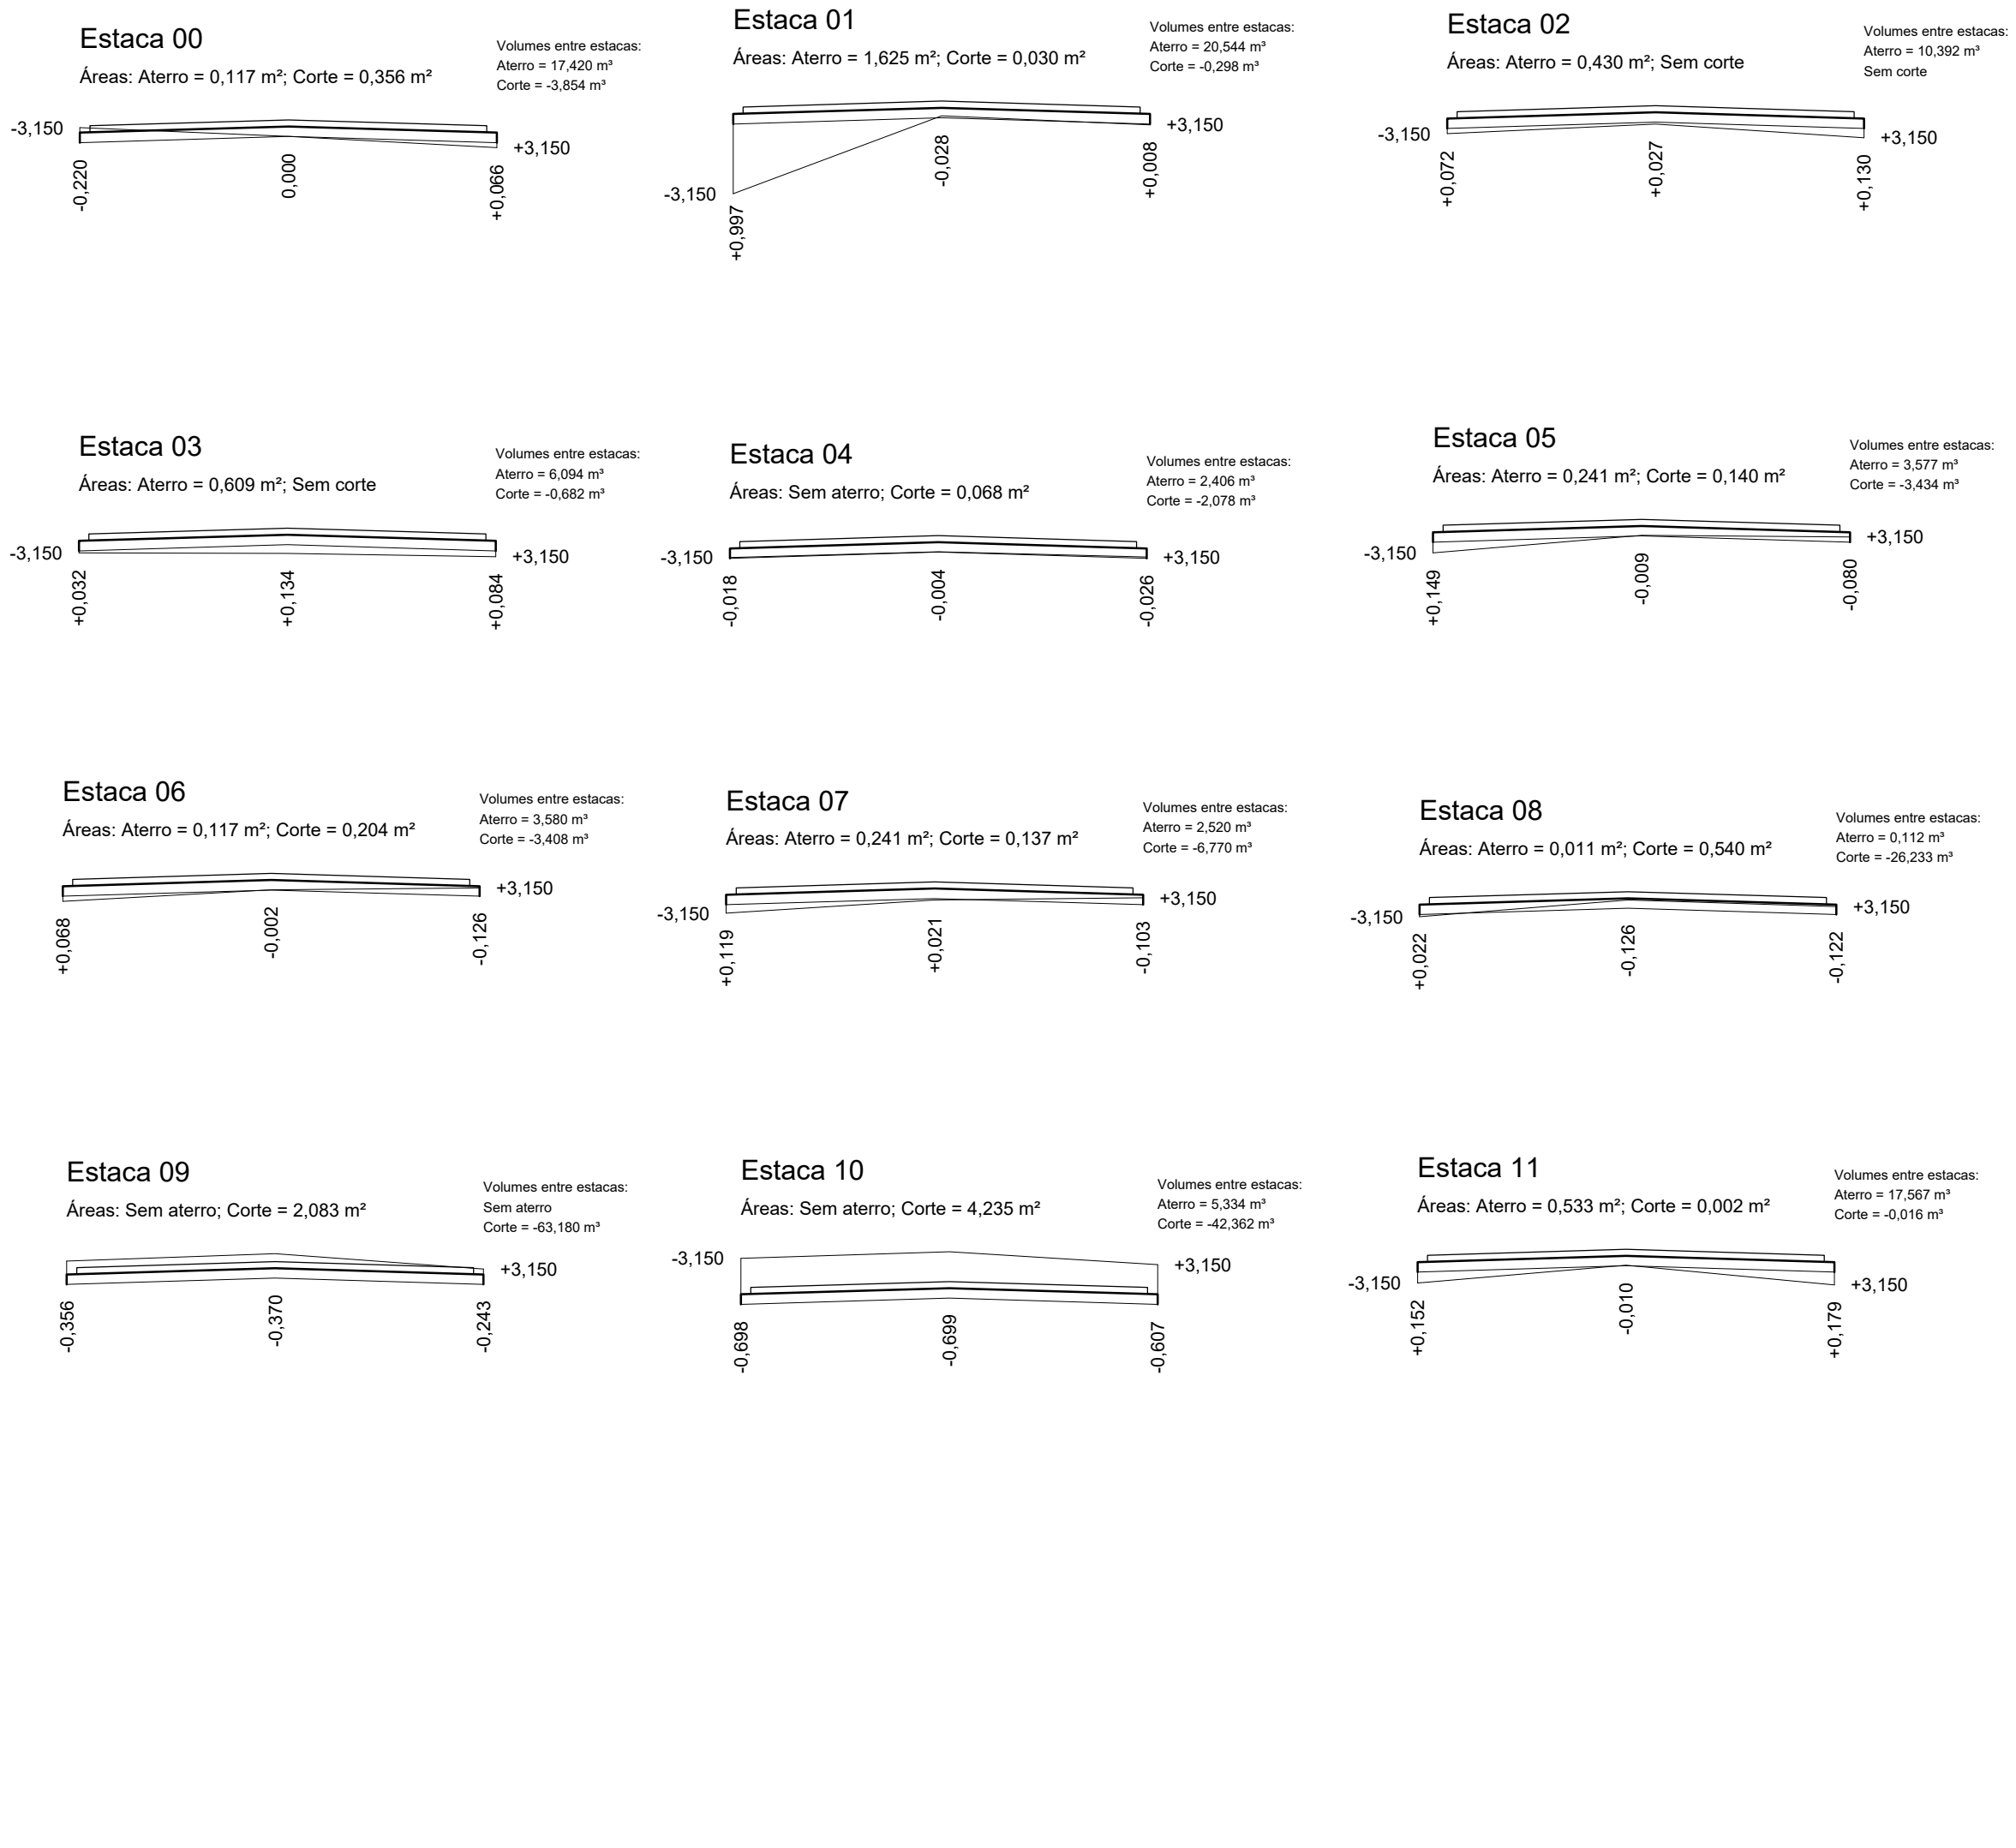


MOVIMENTO DE TERRAS: Aterro = 100,468 m³; Aterro corrigido = 120,562 m³; Fator de correção = 1,2; Corte = -152,429 m³; BOTA-FORA = -31,867 m³

VOLUMES: Revestimento = 156,000 m³; Base = 245,700 m³; Sub-base = Não; Área do revestimento = 1560,000 m²;

Comprimento do trecho = 260,00 m; Largura do trecho = 6,00 m; Meios-fios = 0,30 m; Declividade Transversal = 3,0 %.

ALTURAS: Revestimento = 0,100 m; Base = 0,15 m; Sem sub-base;

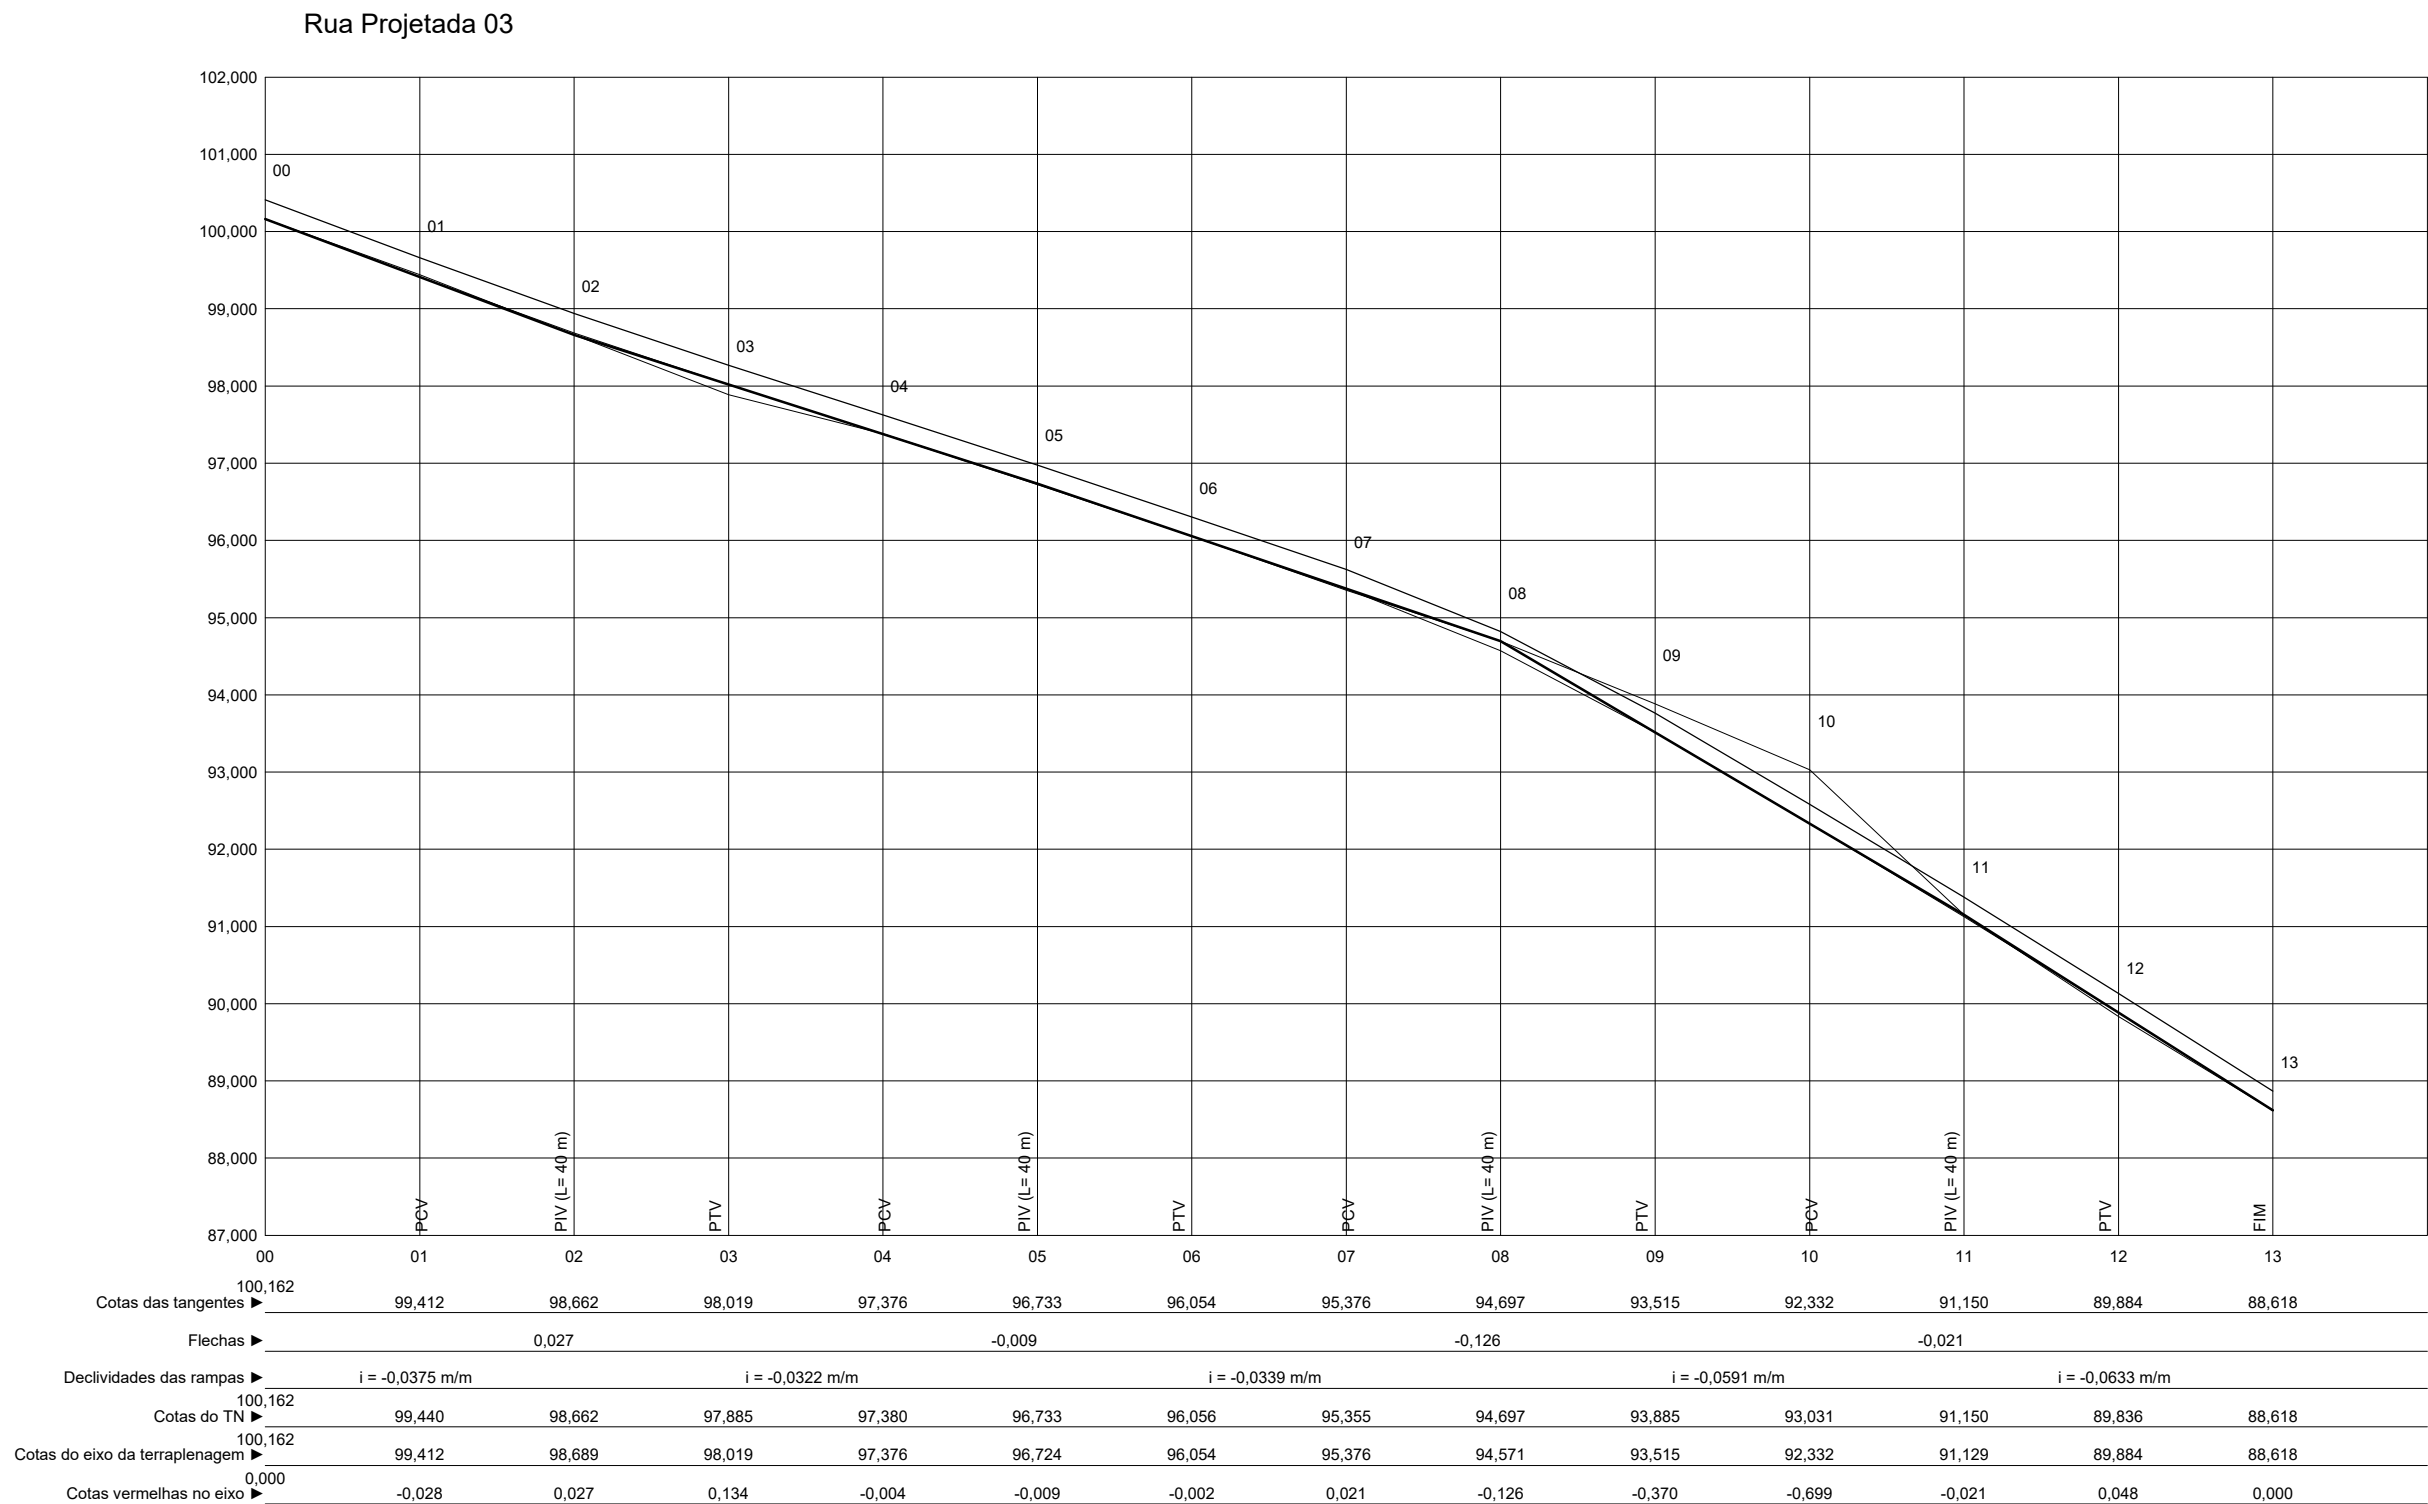

PERFIS E CORTES RUA PROJETADA 03

ESC.: 1/1000

PROPRIETÁRIO: _____

PROJETO: _____

CONSTRUÇÃO: _____

PROponente: **PREFEITURA MUNICIPAL DE CANAPI**
Av. JOAQUIM TETÉ, 336 - CENTRO - CANAPI - AL
CEP: 57530-000

Concedente: **SECRETARIA MUNICIPAL DE ADMINISTRAÇÃO**

comitê: **PAVIMENTAÇÃO EM PEDRA GRANÍTICA E DRENAGEM SUPERFICIAL E PROFUNDA**

endereço obra: **RUAS DIVERSAS DO BAIRRO TANCREDO NEVES**

meio-fio:	largura da rua:	extensão de rua:	área de pavimentação	FRANCHA:
6.192,78 m	11 - 6,00 m 01 - 5,00 m	3096,39	18.258,34 m²	

projeto: **PAVIMENTAÇÃO, SINALIZAÇÃO, DRENAGEM E DETALHES**

ESCALA: **INDICADA** Data: **OUTUBRO 2019**

09/14