

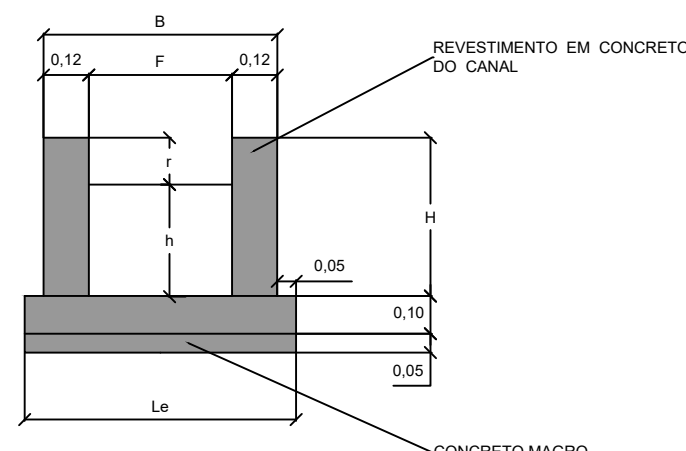
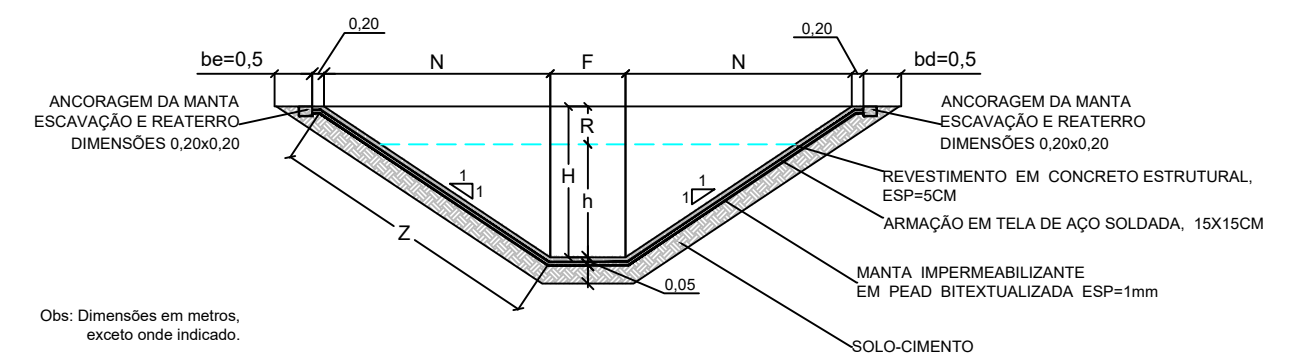


NOTAS:
1 – MEDIDAS, COORDENADAS E ELEVÇÕES EM METRO.

SEÇÃO TIPO CANAL S1 P12

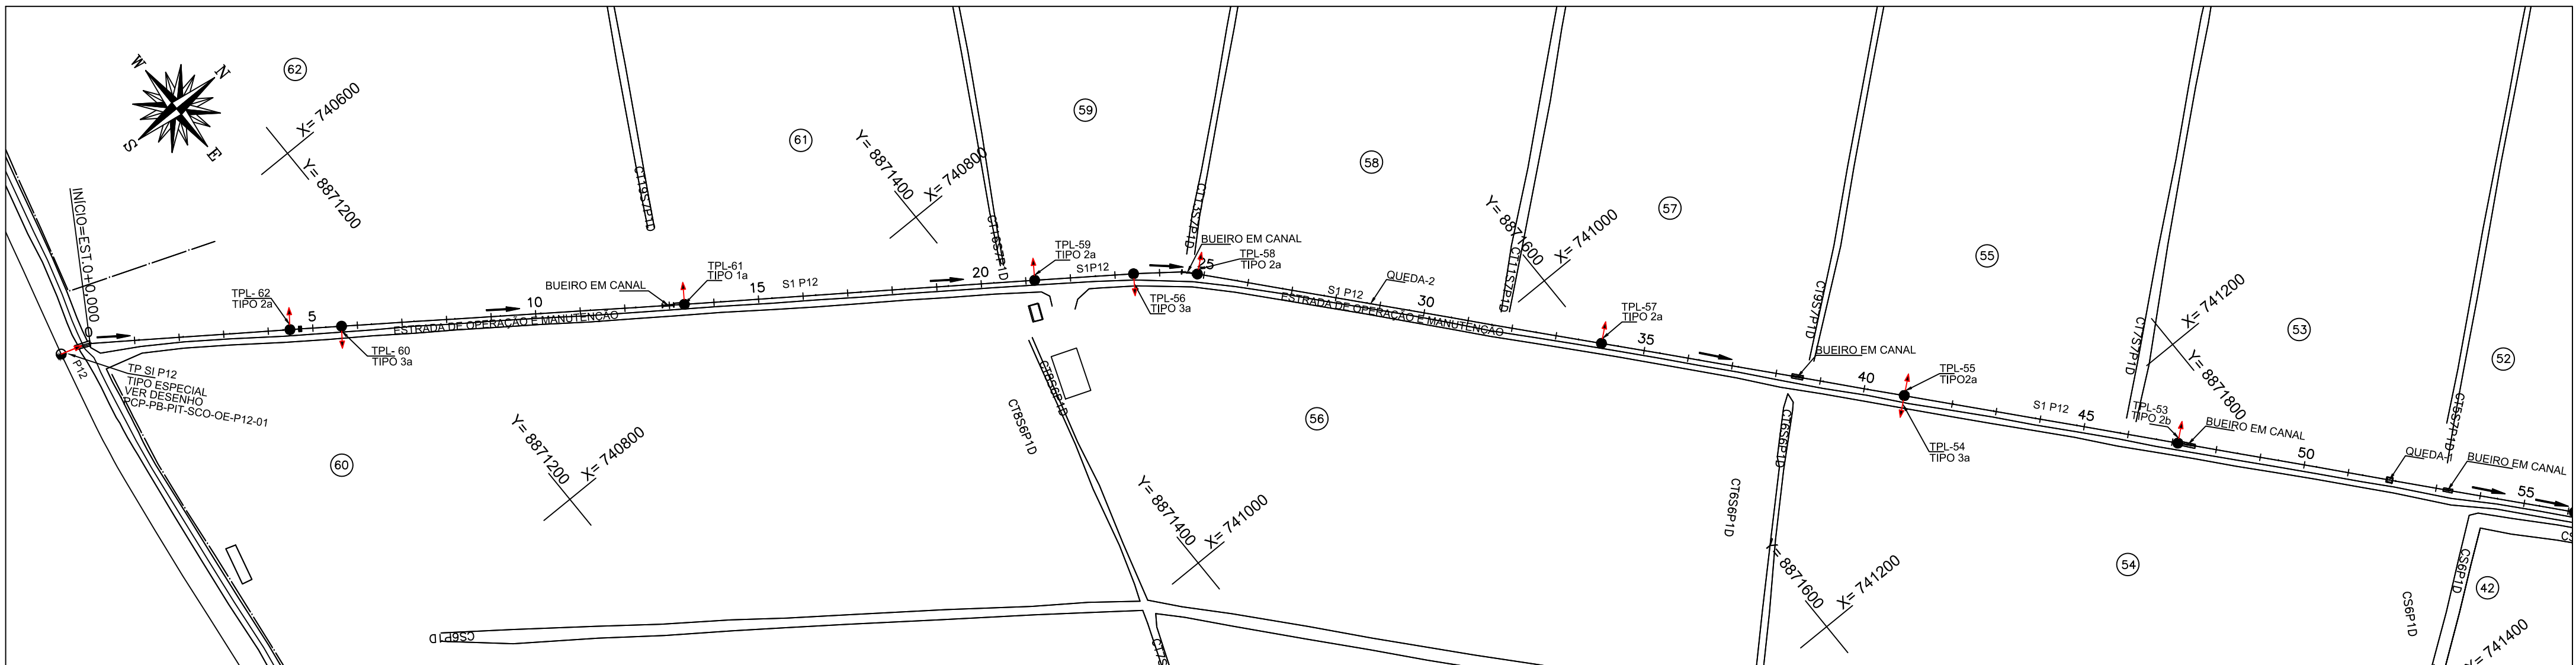

- CONVENÇÕES:
- TOMADA PRINCIPAL
 - TOMADA DE LOTE
 - TOMADA DE LOTE COM SIFÃO
 - TOMADA DE LOTE DUPLA COM SIFÃO
 - DERIVAÇÃO DE CANAL
 - TOMADA FINAL DE CANAL
 - QUEDA
 - BUEIRO EM CANAL
 - DEFLEXÃO
 - PONTILHÃO
 - OBRA ESPECIAL
 - SIFÃO

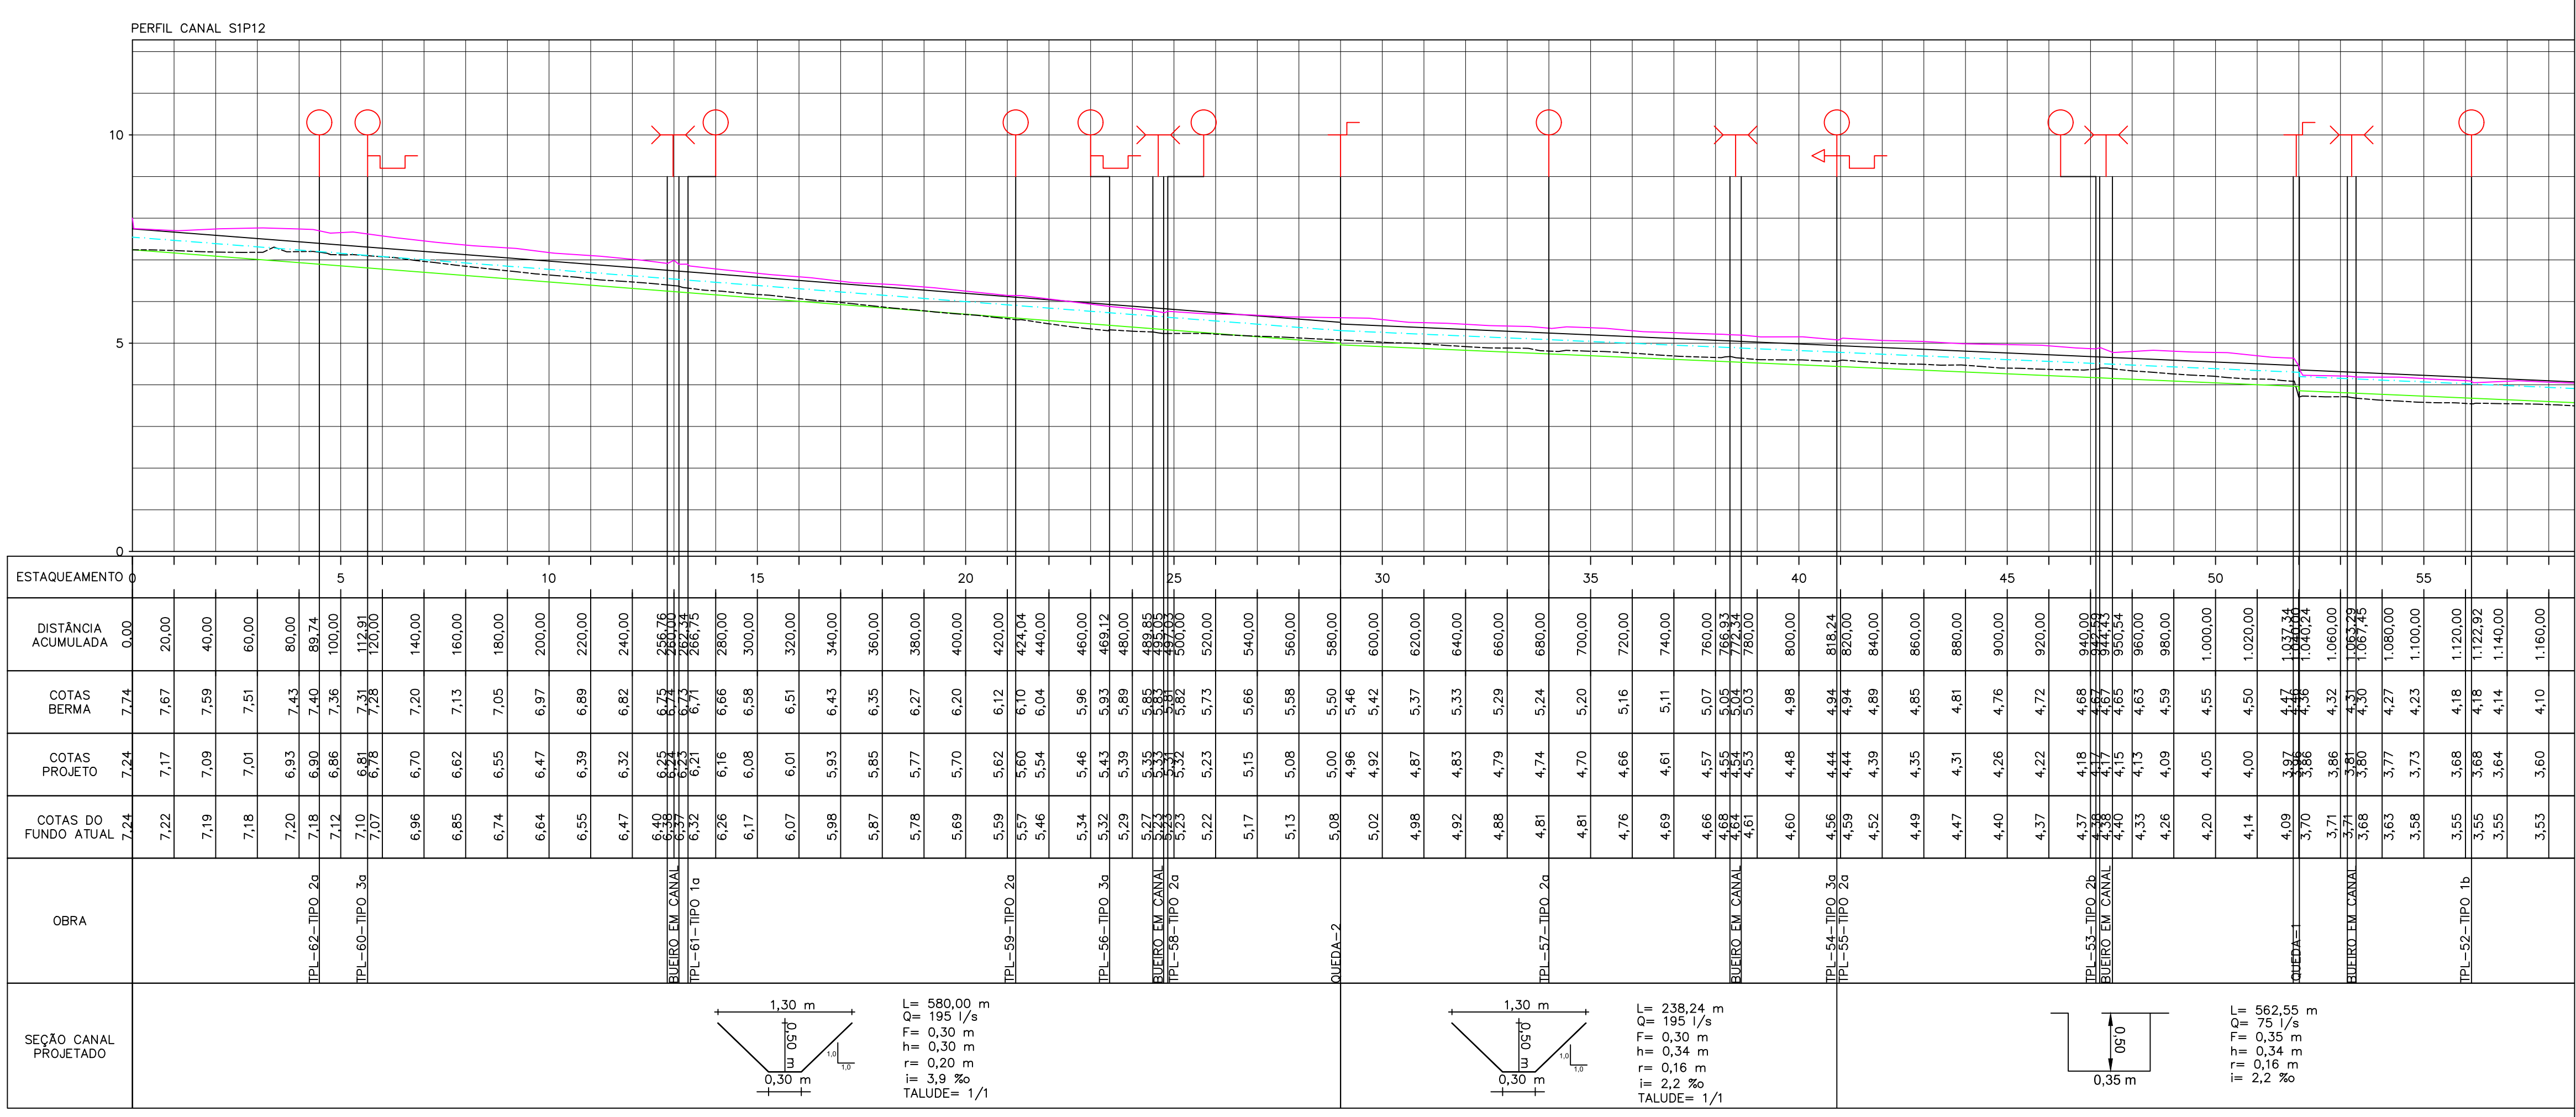

PLANTA
ESCALA 1:2000

LEGENDA		RESPONSÁVEIS TÉCNICOS				REVISÃO				DESENHO DE REFERÊNCIA				VISTO E ACEITO				REVISÃO			
---	BERMA EXISTENTE	PROFISSIONAL	TÍTULO PROFISSIONAL	RTP	RESPONSABILIDADE	ART	Nº	DATA	DESCRIÇÃO	EXECUTADO POR	APROVADO POR	ACEITO	DATA	TÍTULO	NÚMERO	ANALISADO	APROVADO	REVISÃO	DATA	ESCALA	INDICADA
---	BERMA PROJETADA	ELIAS TEIXEIRA PIREZ	ENGENHEIRO AGRÔNOMO	140504025-2	COORDENAÇÃO GERAL - DIMENSIONAMENTO HIDRÁULICO	AL20180103427	1	06/2017	REVISÃO 0												
---	FUNDO EXISTENTE	CID MANTOU	ENGENHEIRO CIVIL	280197101-0	PROJETO DE REVESTIMENTO - COMPORTAS - QUANTITATIVOS	AL20180102751	2	10/2017	REVISÃO 1												
---	FUNDO PROJETADO	JULIO CARLOS DE SOUZA	ENGENHEIRO AGRIMENSOR	141480404-0	UNIFICAMENTO TRAÇADO - CÁLCULO VOLUME ESCAVAÇÃO	AL20180909576	3	06/2018	REVISÃO 2 - RESPONSABILIDADES												
---	NÍVEL DA ÁGUA NO CANAL (PROJETADO)	EULER RESCUE CERQUEIRA	ENGENHEIRO CIVIL	140372662-6	PROJETO DE REVESTIMENTO - ESPECIFICAÇÕES TÉCNICAS	AL20180102285															
---	TOMADA PARCELAR PARA LOTE																				
---	TOMADA PRINCIPAL																				
---	SENTIDO DO FLUXO																				

COMPANHIA DE DESENVOLVIMENTO DOS VALES DO SÃO FRANCISCO E DO PARNAÍBA
5ª SUPERINTENDÊNCIA REGIONAL

PERÍMETRO IRRIGADO ITUBA
SISTEMA DE CONDUÇÃO
PLANTA PERFIL LONGITUDINAL - CANAL
S1 P12 - EST. 00 A 55

REVISÃO: F DATA: 06/2018 ESCALA: INDICADA

ANALISADO: VISTO

PLANO DE PROTEÇÃO DO SOLO



REVISÃO: F DATA: 06/2018 ESCALA: INDICADA

ANALISADO: VISTO



PLANO DE PROTEÇÃO DO SOLO

NOTAS:
1 – MEDIDAS, COORDENADAS E ELEVAÇÕES EM METRO.


SEÇÃO TIPO CANAL S2 P12

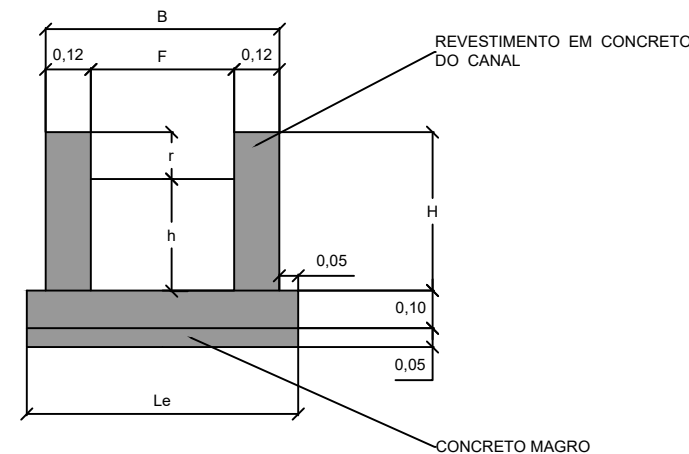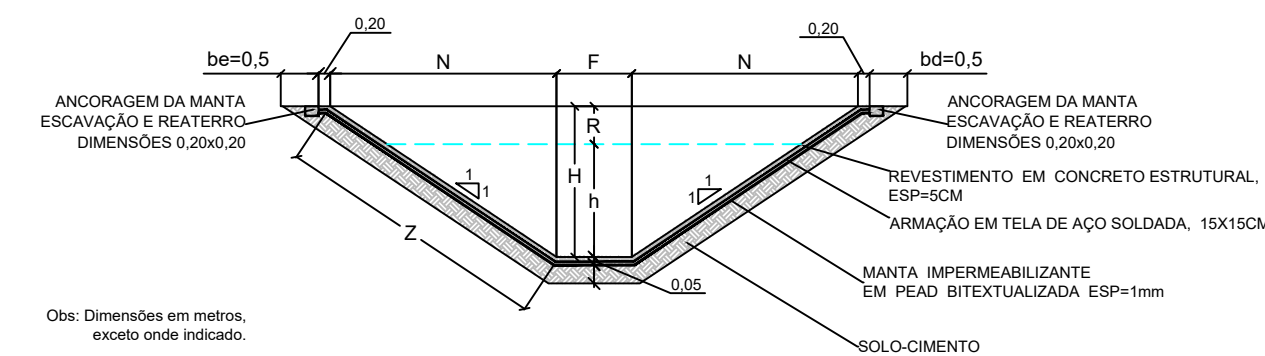

CONVENÇÕES:

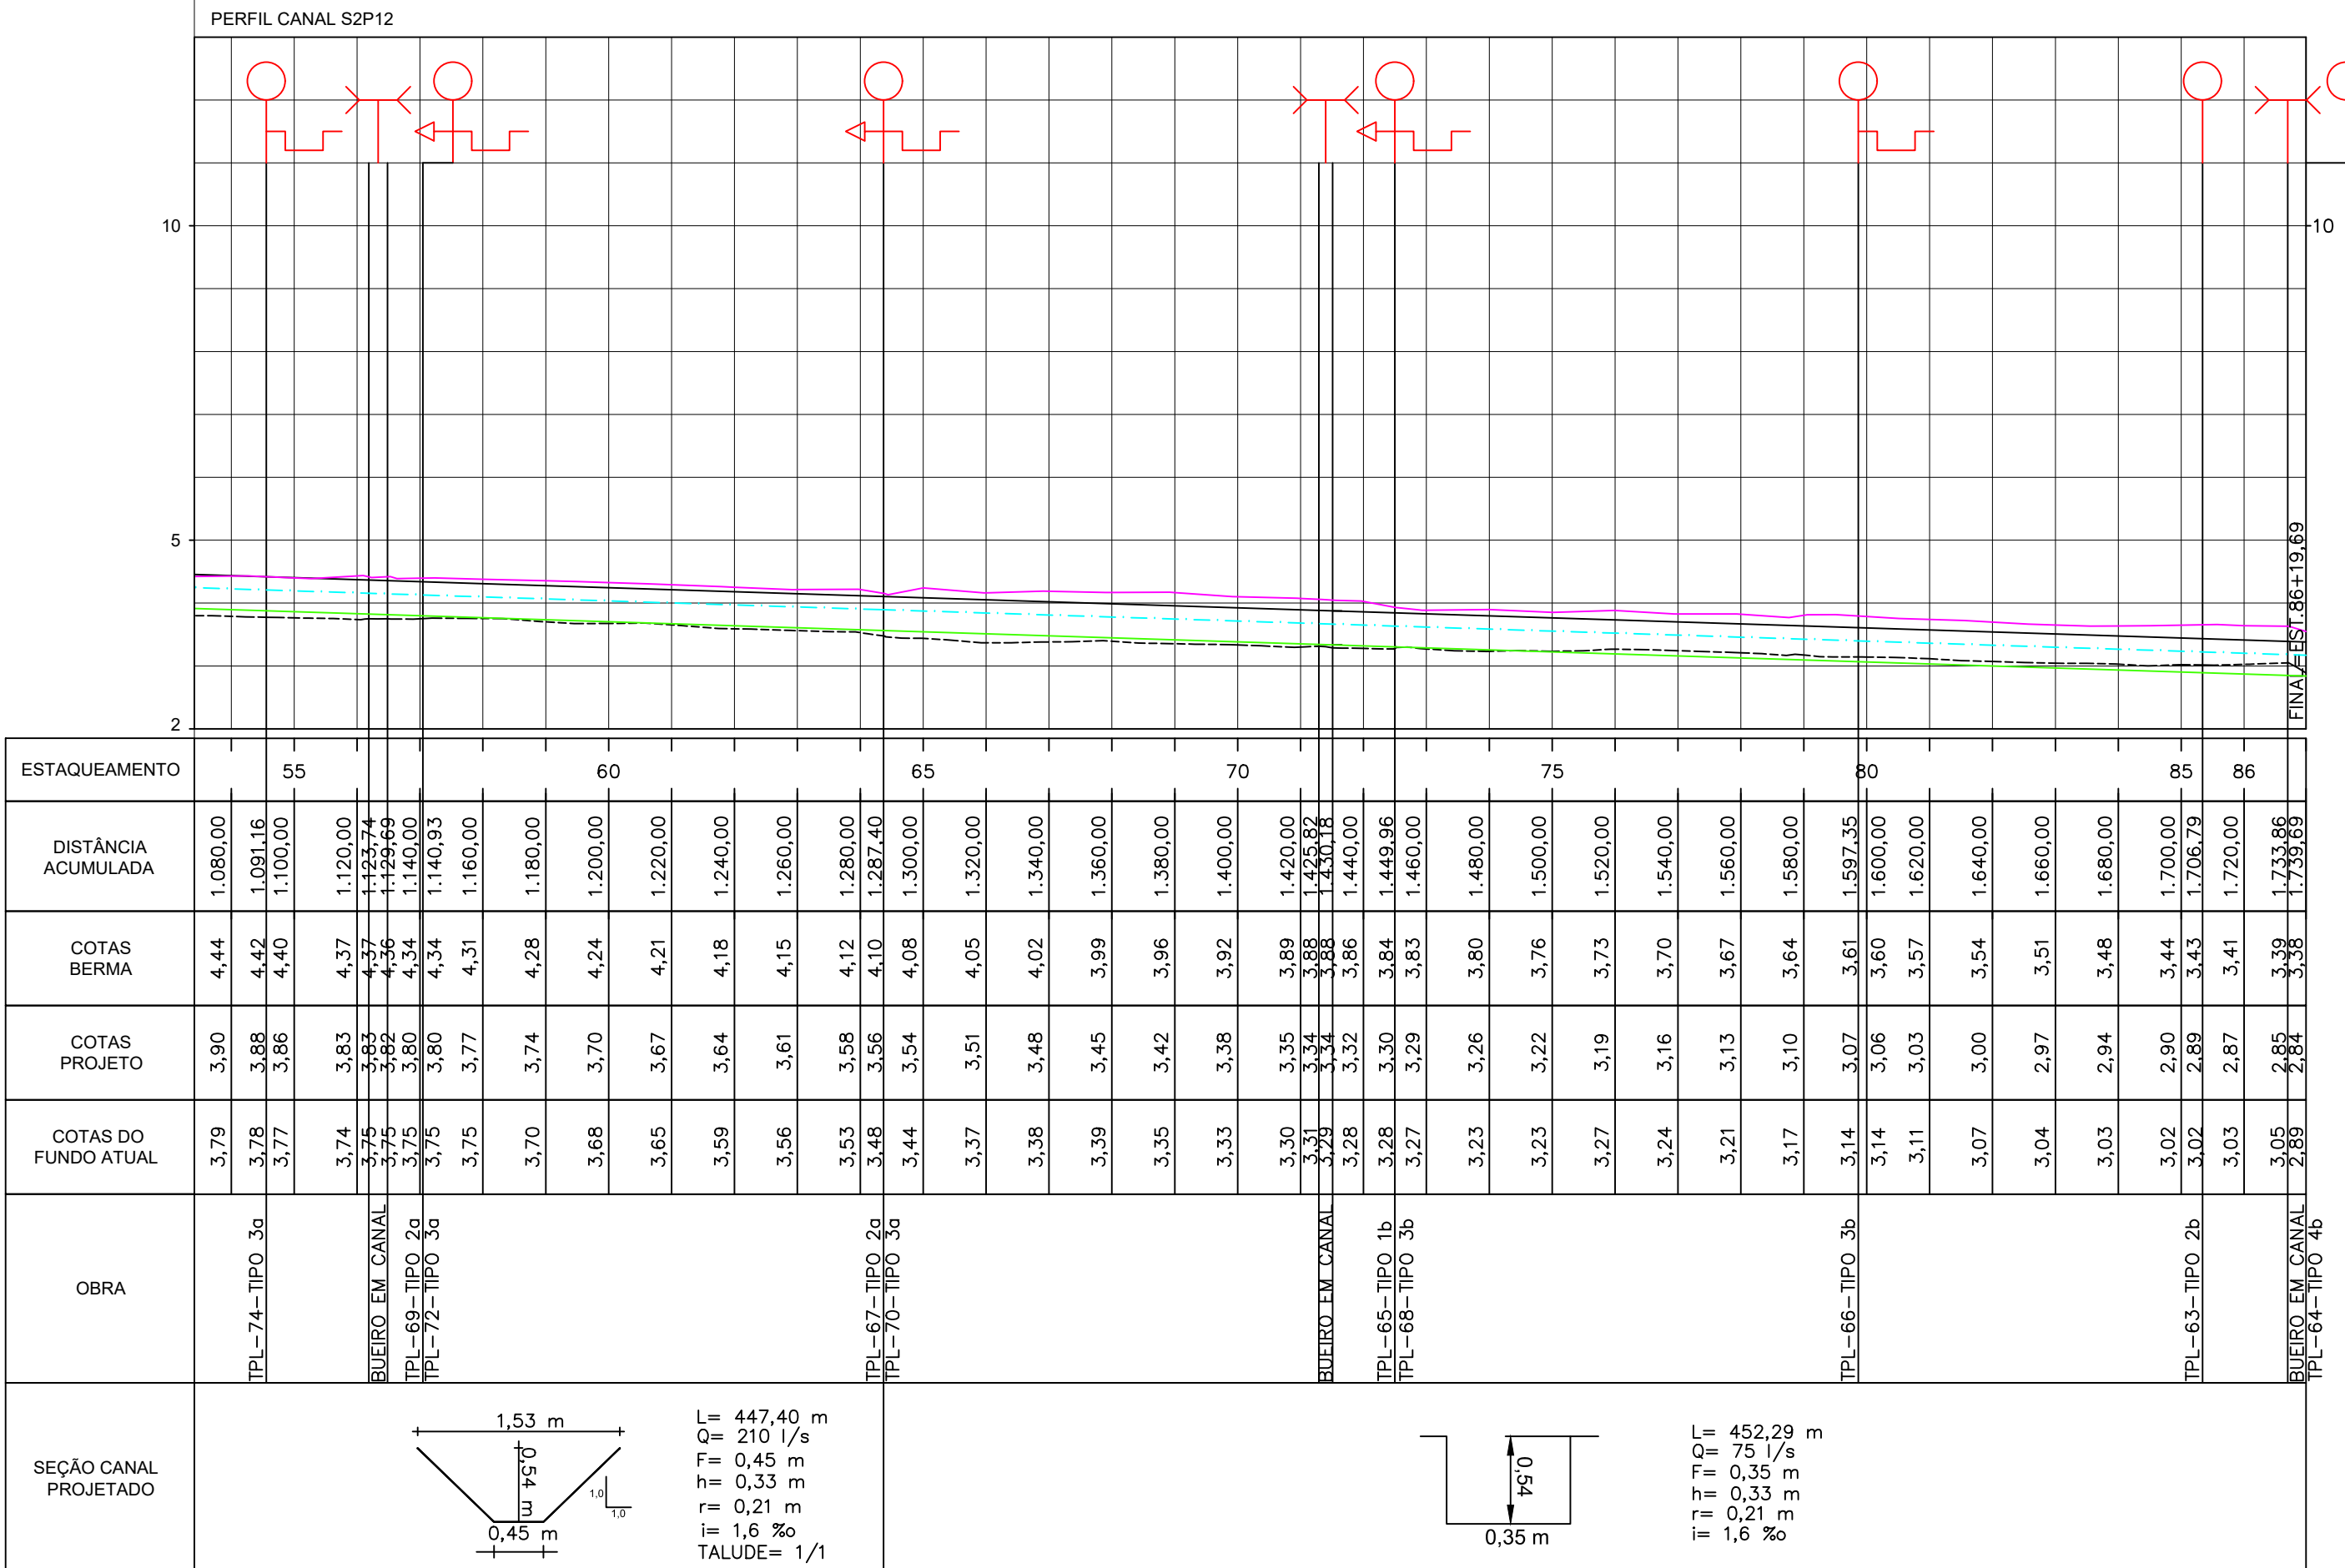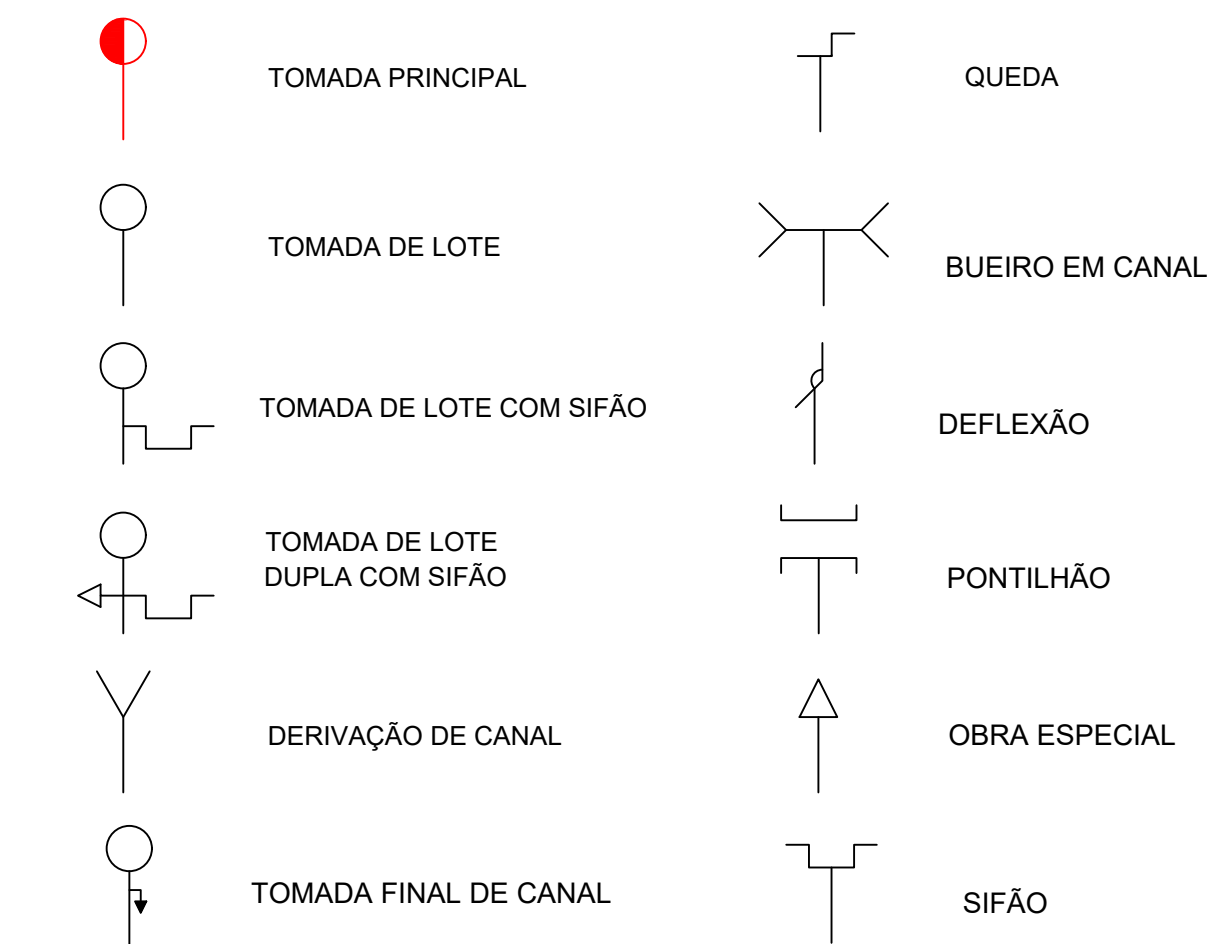

PERFIL
ESCALA H=1:2000
V=1:100

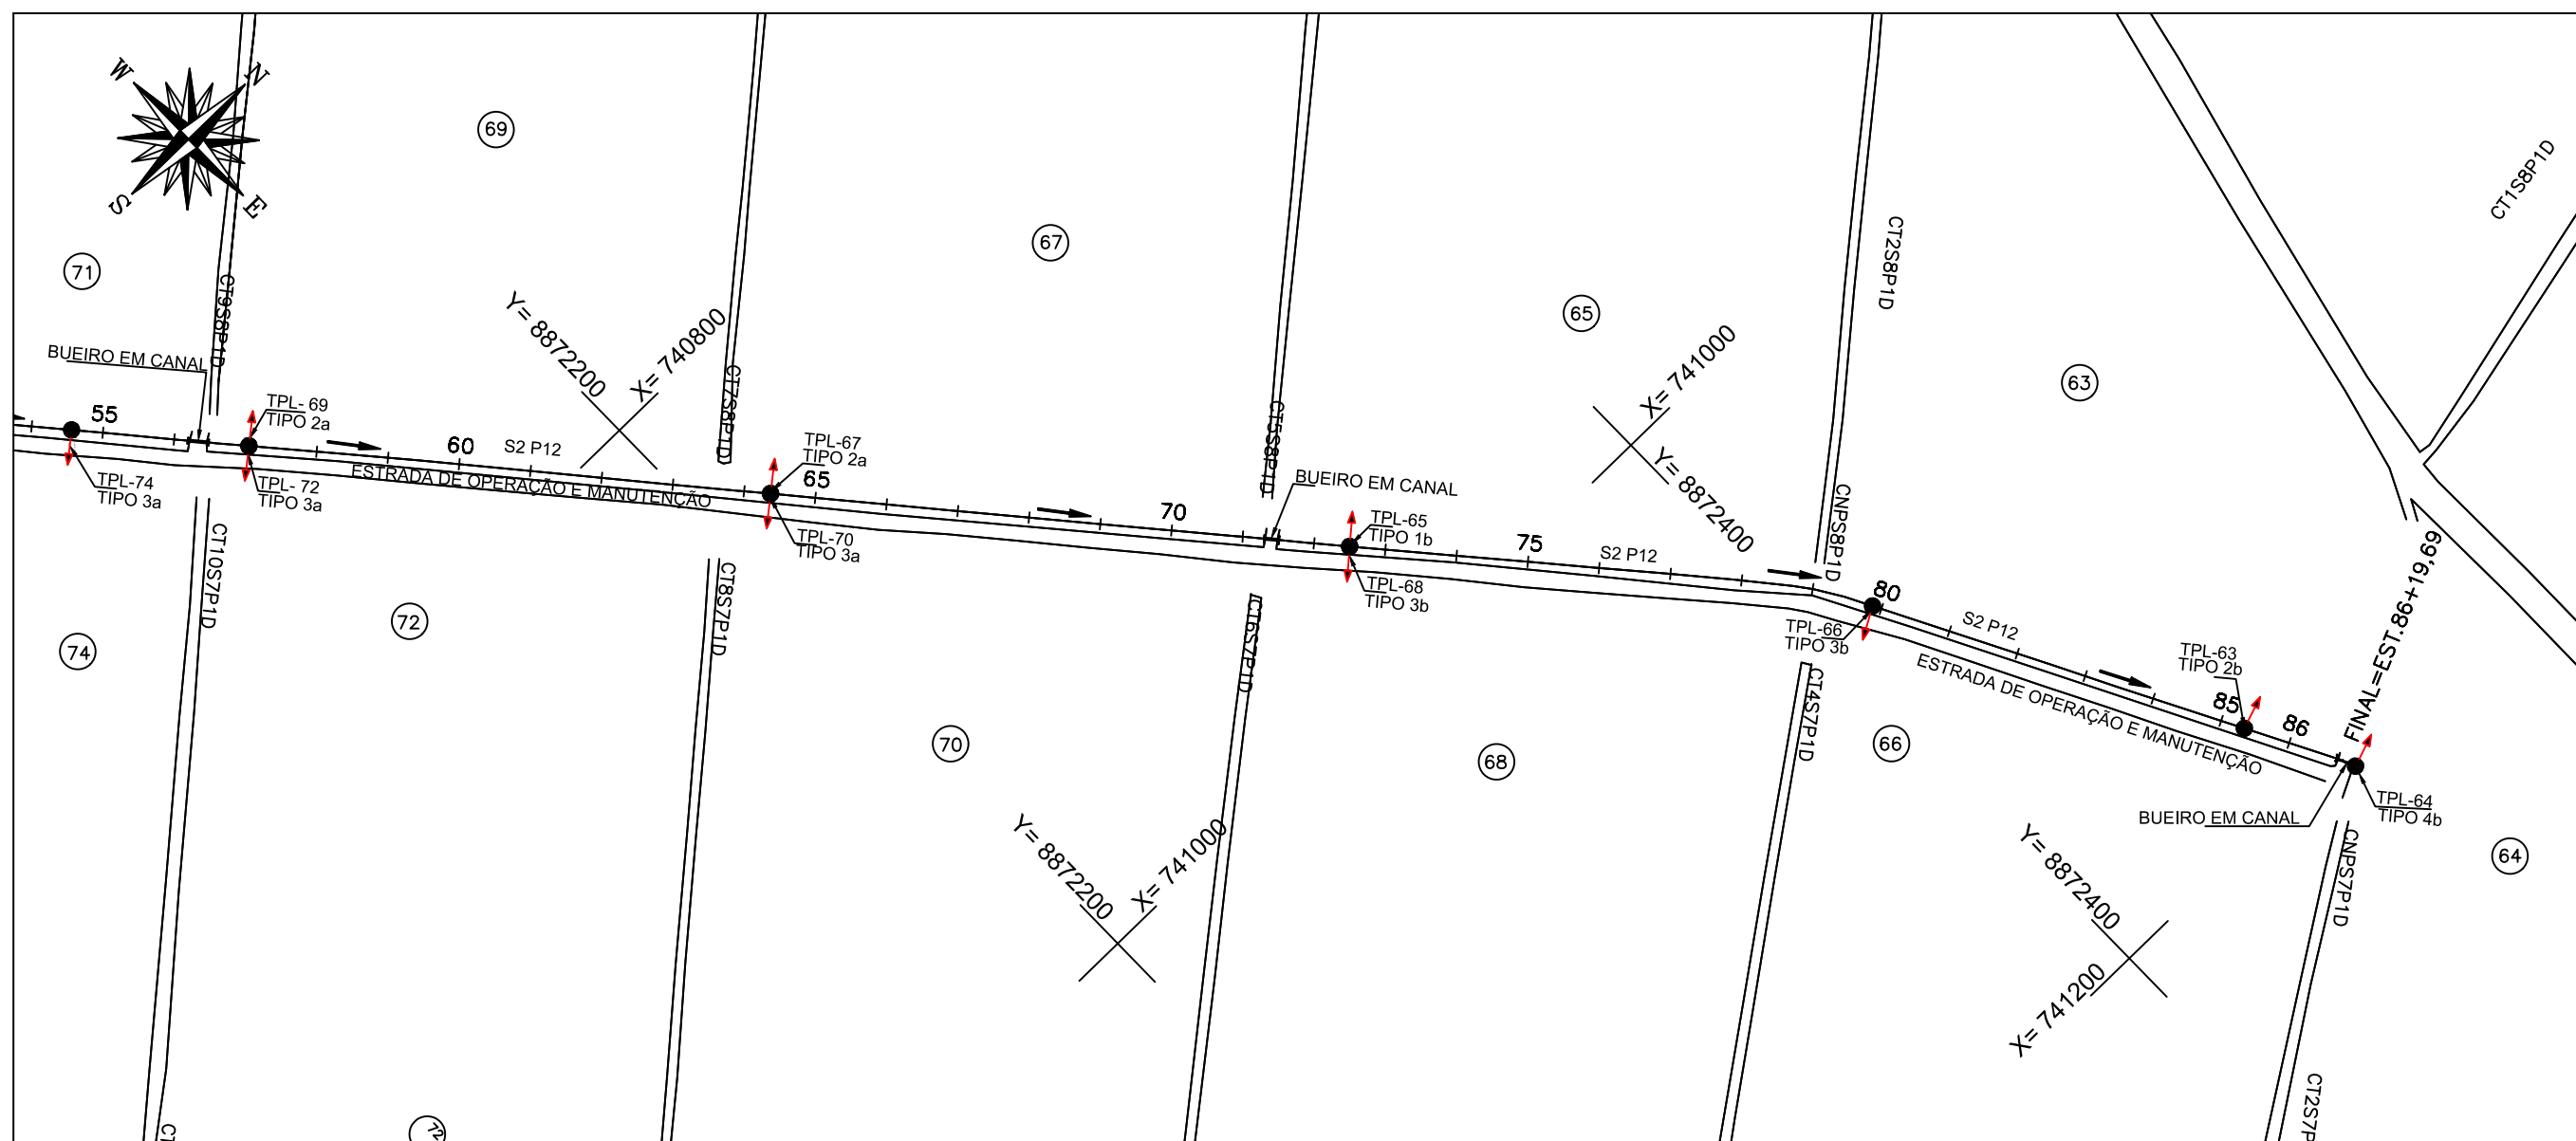

PLANTA
ESCALA 1:2000

LEGENDA

- BERMA EXISTENTE
- BERMA PROJETADA
- FUNDO EXISTENTE
- FUNDO PROJETADO
- NÍVEL DA ÁGUA NO CANAL (PROJETADO)
- TOMADA PRINCIPAL
- TOMADA PARCELAR PARA LOTE
- TP
- SENTIDO DO FLUXO

RESPONSÁVEIS TÉCNICOS

PROFISSIONAL	TÍTULO PROFISSIONAL	RPN	RESPONSABILIDADE	ART
ELIAS TOLEVA PIRES	ENGENHEIRO AGRÔNOMO	140504043-3	COORDENAÇÃO GERAL - DESENVOLVIMENTO MATERIAL	AL2018010427
CID MANTOUI	ENGENHEIRO CIVIL	280197101-0	PROJETO DE REVESTIMENTO - COMPONENTES - QUANTITATIVOS	AL20180102791
JULIO CARLOS DE SOUZA	ENGENHEIRO AGRÔNOMO	141480404-0	LANÇAMENTO TRACADO - CÁLCULO VOLUME ESCAVACÃO	AL20180909578
ELIEN RESENDE CROQUIERA	ENGENHEIRO CIVIL	140373962-6	PROJETO DE REVESTIMENTO - ESPECIFICAÇÕES TÉCNICAS	AL20180102265

REVISÃO

Nº	DATA	DESCRIÇÃO	EXECUTADO POR	APROVADO POR
1	06/2017	REVISÃO 0		
2	10/2017	REVISÃO 1		
3	06/2018	REVISÃO 2 - RESPONSÁVEIS TÉCNICOS		

CODEVASF

DESENHO DE REFERÊNCIA	TÍTULO	NÚMERO

VISTO E ACEITO
ESTA ACEITAÇÃO NÃO ISENTA A CONTRATADA
DAS RESPONSABILIDADES E OBRIGAÇÕES CONTIDAS
NO CONTRATO

ANULADO
APROVADO
VISTO

Plena
Consultoria e Projetos


CODEVASF

MINISTÉRIO DA INTEGRAÇÃO NACIONAL
COMPANHIA DE DESENVOLVIMENTO DOS VALES DO SÃO FRANCISCO E DO PARNARA
3ª SUPERINTENDÊNCIA REGIONAL
PERÍMETRO IRRIGADO ITIUBA
SISTEMA DE CONDUÇÃO
PLANTA PERFIL LONGITUDINAL - CANAL
S2 P12 - ESTACA 0 A 86+19,89


REVISÃO: F DATA: 06/2018 ESCALA: INDICADA DESENHO: POP-PB-PIT-SCD-PP-P12-63 FOLHA: 02/02

NOTAS:
1 - MEDIDAS, COORDENADAS E ELEVÇÕES EM METRO.


SEÇÃO TIPO CANAL S3 P12

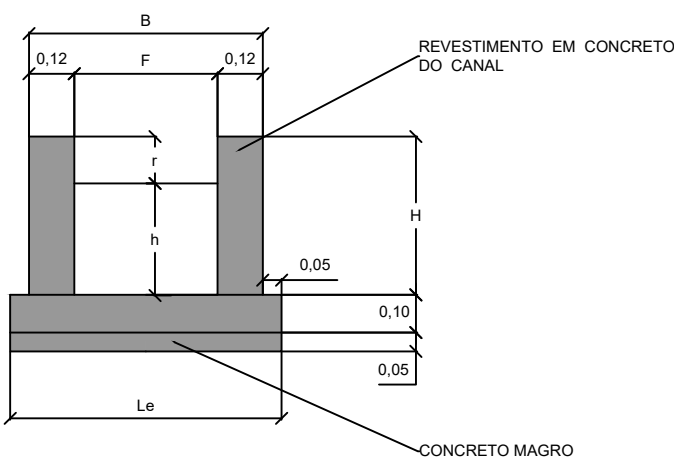


CONVENÇÕES:

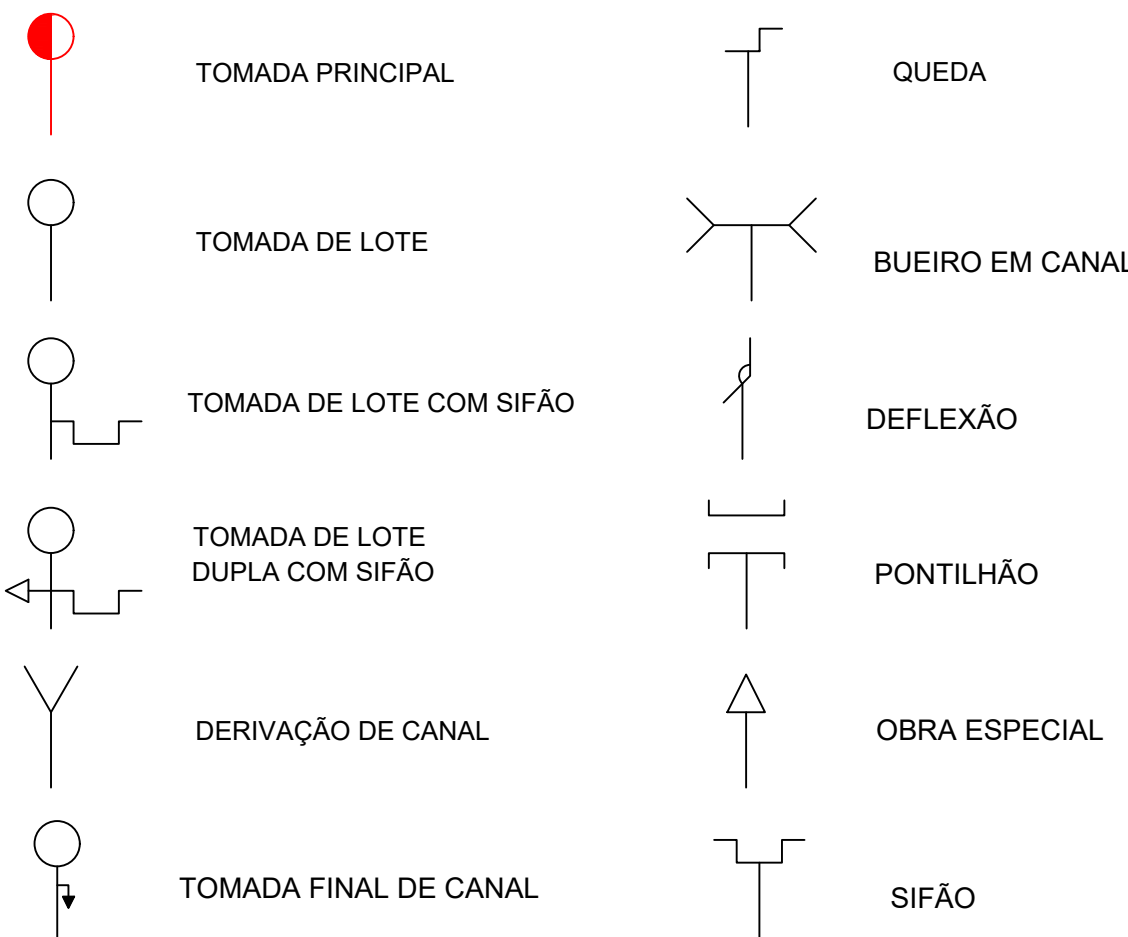

PERFIL CANAL S3P12

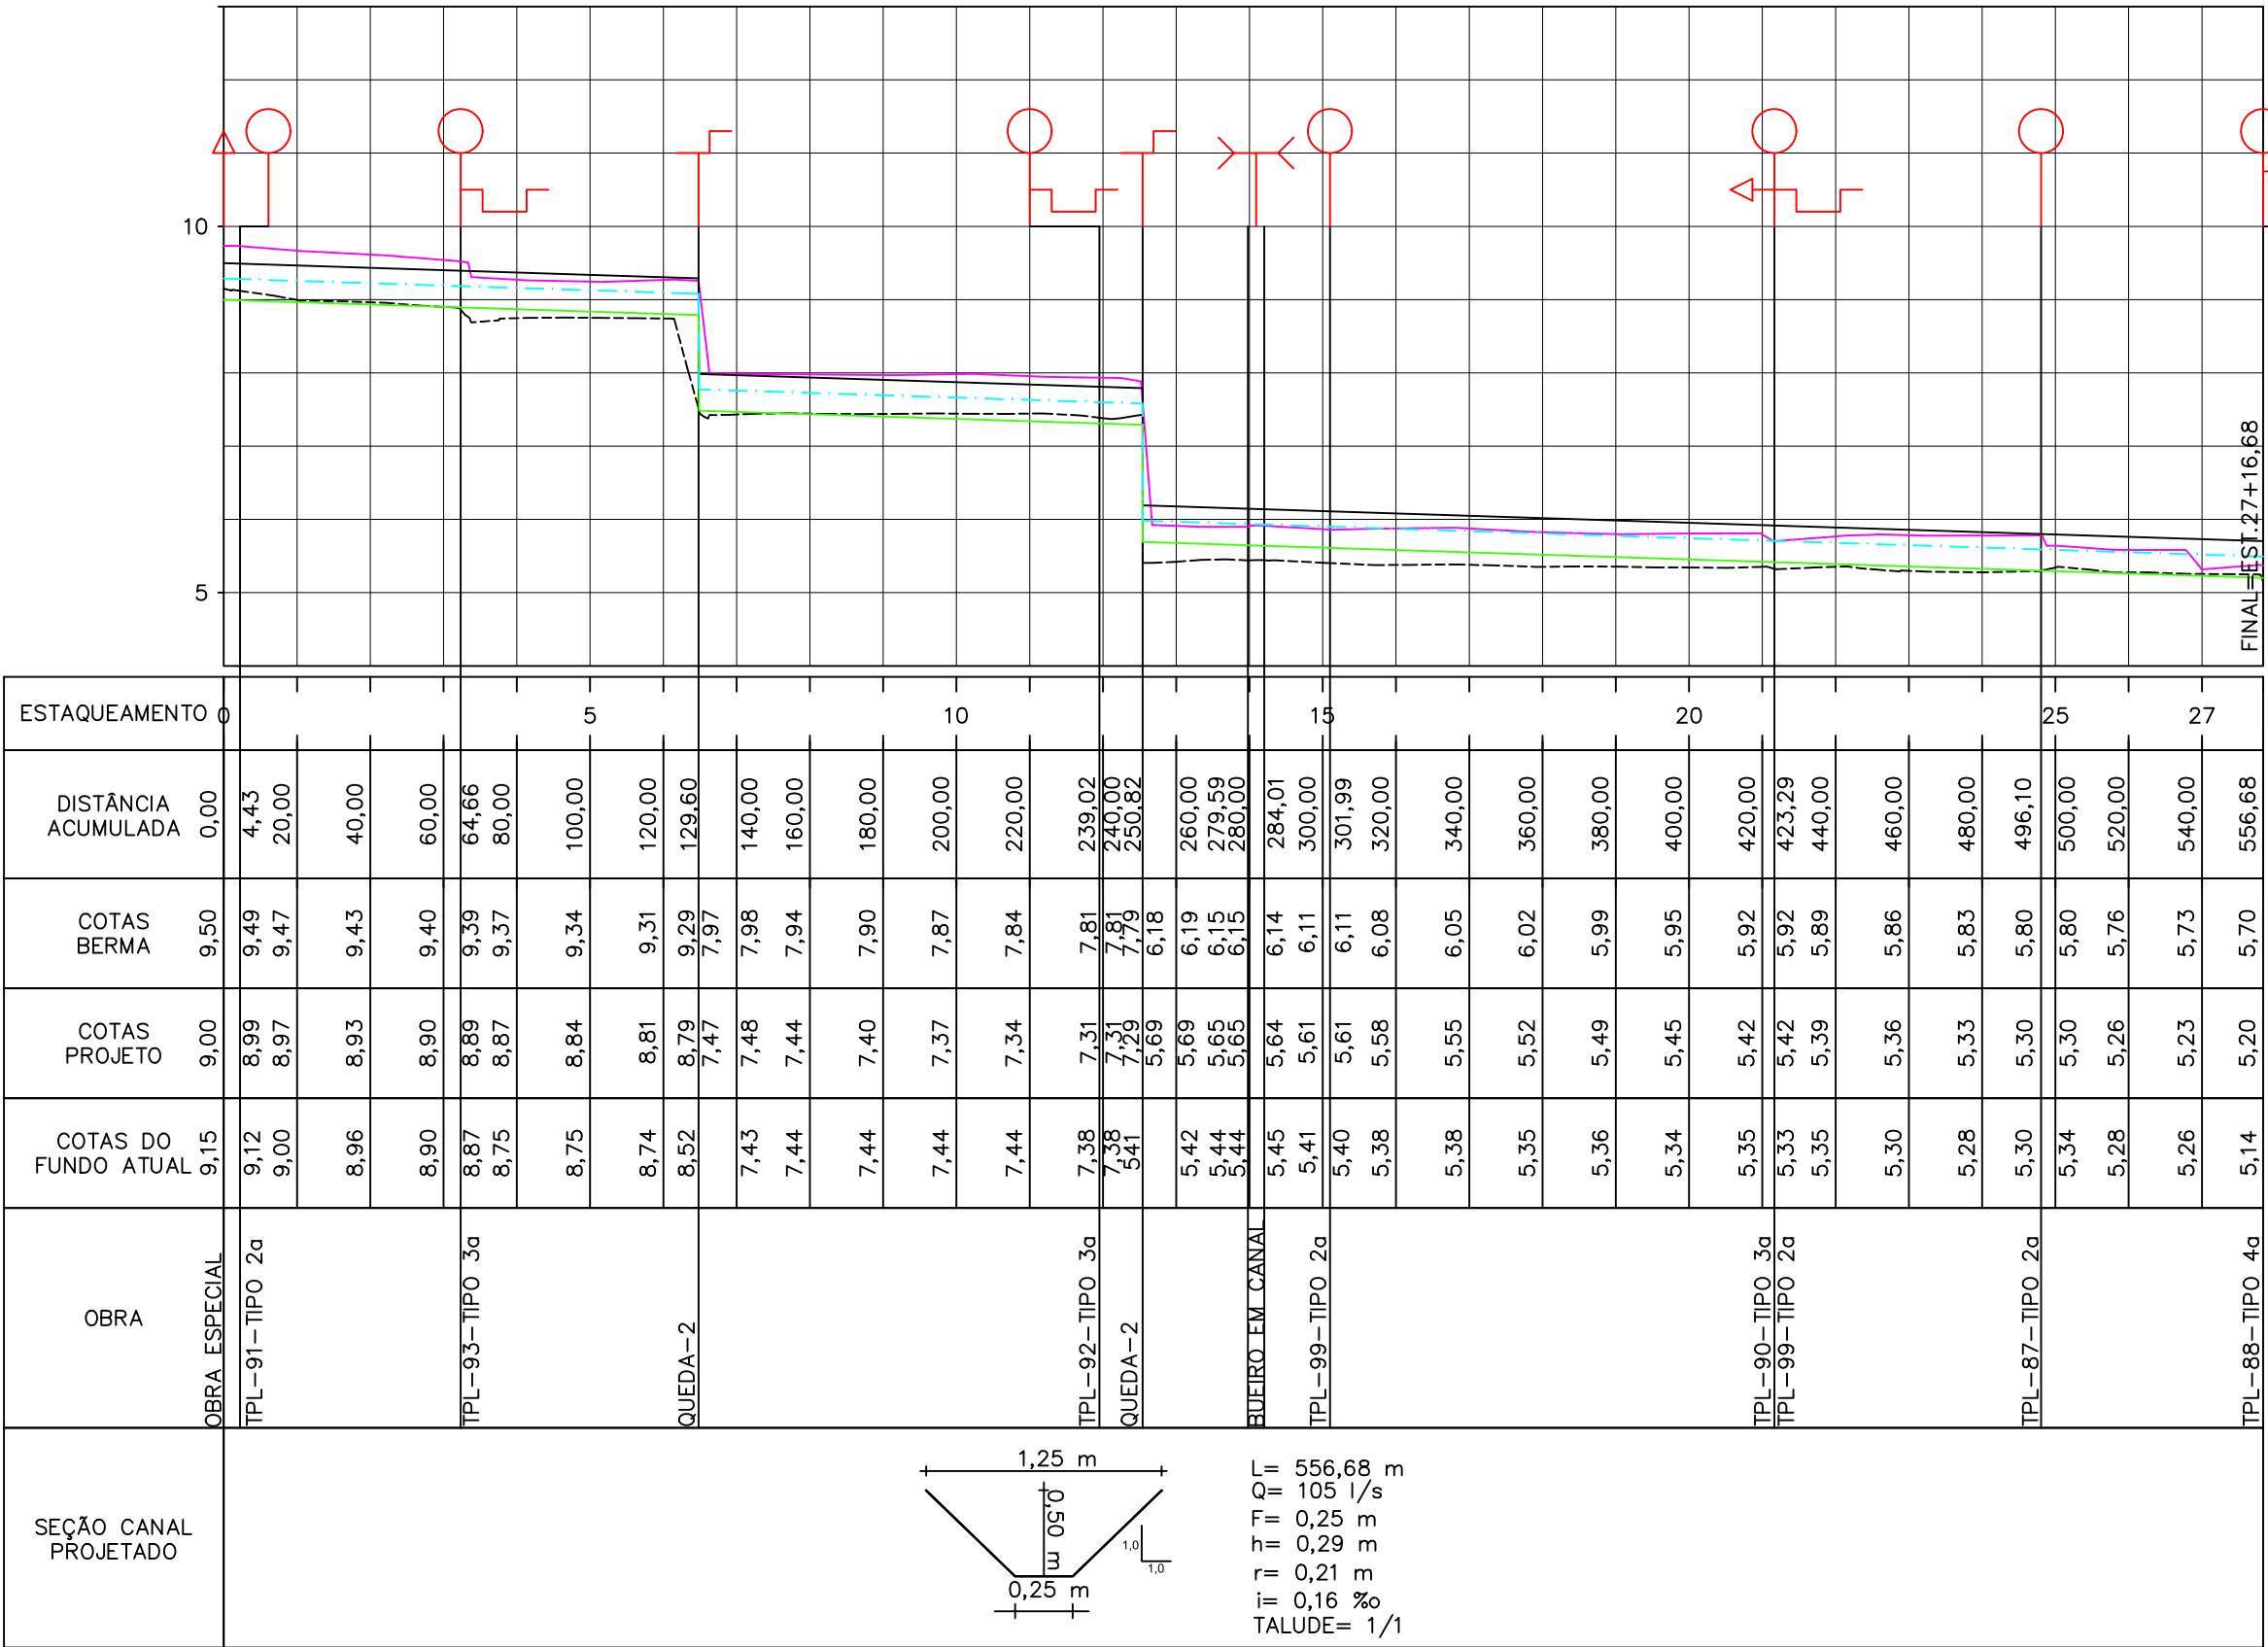

PERFIL
ESCALA H=1:2000
V=1:100

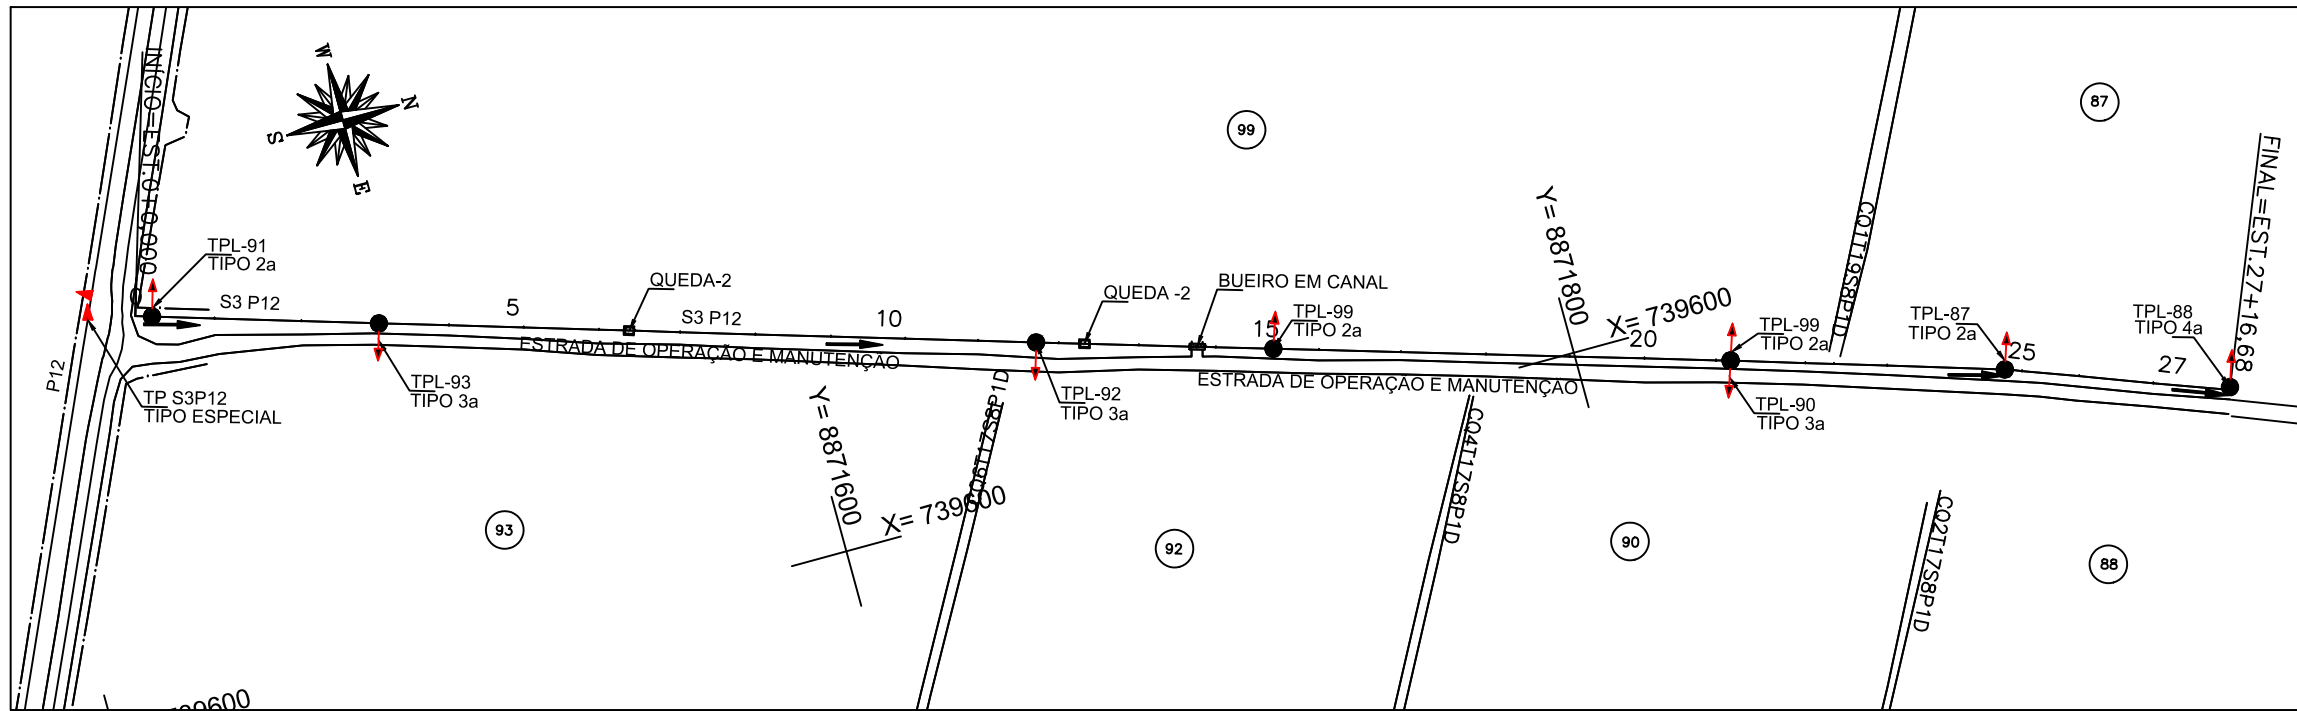

PLANTA
ESCALA 1:2000

LEGENDA
BERMA EXISTENTE
BERMA PROJETADA
FUNDO EXISTENTE
FUNDO PROJETADO
NÍVEL DA ÁGUA NO CANAL (PROJETADO)
TOMADA PARCELAR PARA LOTE
TOMADA PRINCIPAL
TOMADA FINAL DE CANAL
SENTEDO DO FLUXO

RESPONSÁVEIS TÉCNICOS				
PROFISSIONAL	TÍTULO PROFISSIONAL	RPM	RESPONSABILIDADE	ART
ELUIZ TEDESIN PIRES	ENGENHEIRO AGRÔNOMO	140504423-2	COORDENAÇÃO GERAL - DESENVOLVIMENTO HIDRÁULICO	AL20180103427
OD MANTO	ENGENHEIRO CIVIL	280187101-0	PROJETO DE REVESTIMENTO - COMPORTAS - QUANTITATIVOS	AL20180102781
JULIO CARLOS DE SOUZA	ENGENHEIRO AGRÔNOMO	141480404-0	LANÇAMENTO TRAÇADO - CÁLCULO VOLUME ESCAVAÇÃO	AL20180000578
EDUAR RESENDE CERQUEIRA	ENGENHEIRO CIVIL	140373662-6	PROJETO DE REVESTIMENTO - ESPECIFICAÇÕES TÉCNICAS	AL20180102265

REVISÃO				
Nº	DATA	DESCRIÇÃO	EXECUTADO POR	APROVADO POR
1	06/2017	REVISÃO 0		
2	10/2017	REVISÃO F		
3	06/2018	REVISÃO F - RESPONSABILIDADES		

DESENHO DE REFERÊNCIA				
TÍTULO	NÚMERO	DATA	ACEITO	DATA

VISTO E ACEITO
ESTA ACEITAÇÃO NÃO ISENTA A CONTRATADA DAS RESPONSABILIDADES E OBRIGAÇÕES CONTIDAS NO CONTRATO
ANULADO
APROVADO
VISTO



CODEVASF			
MINISTÉRIO DA INTEGRAÇÃO NACIONAL COMPANHIA DE DESENVOLVIMENTO DOS VALES DO SÃO FRANCISCO E DO PARNARA 2ª SUPERINTENDÊNCIA REGIONAL			
PERÍMETRO IRRIGADO ITUBA SISTEMA DE CONDUÇÃO PLANTA PERFIL LONGITUDINAL - CANAL S3 P12 - ESTAÇÃO 0 A 27+16,68			
REVISÃO:	DATA:	ESCALA:	FOLHA:
F	06/2018	INDICADA	PCP-PB-PT-SCD-PP-P12-04 01/01