
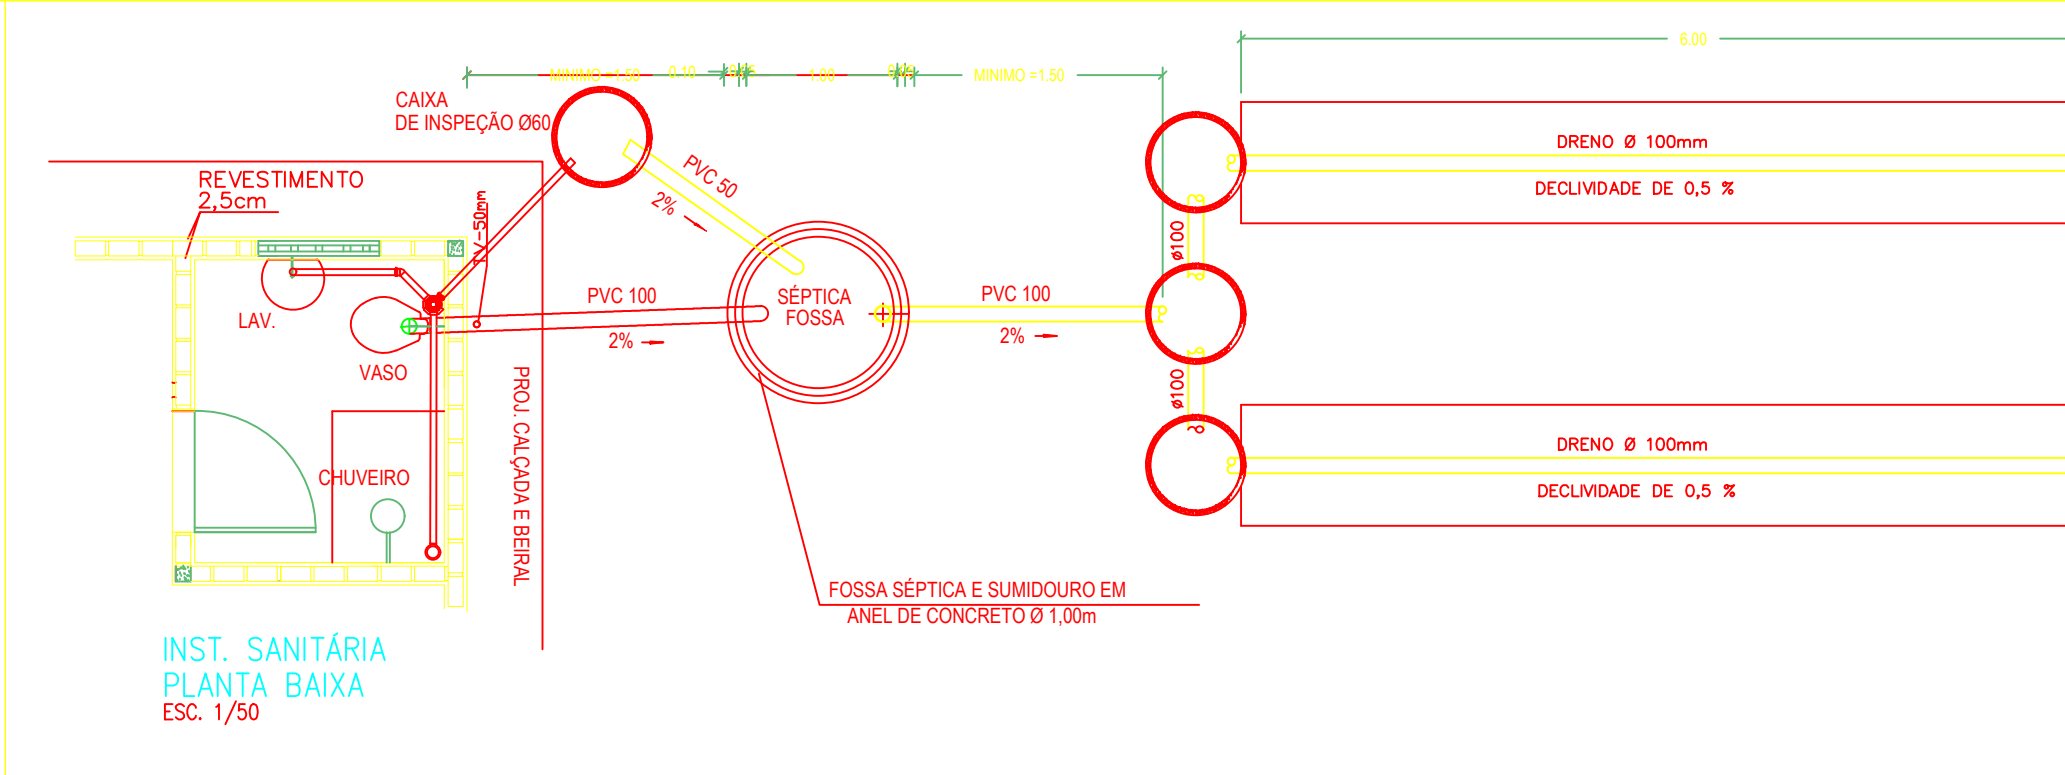
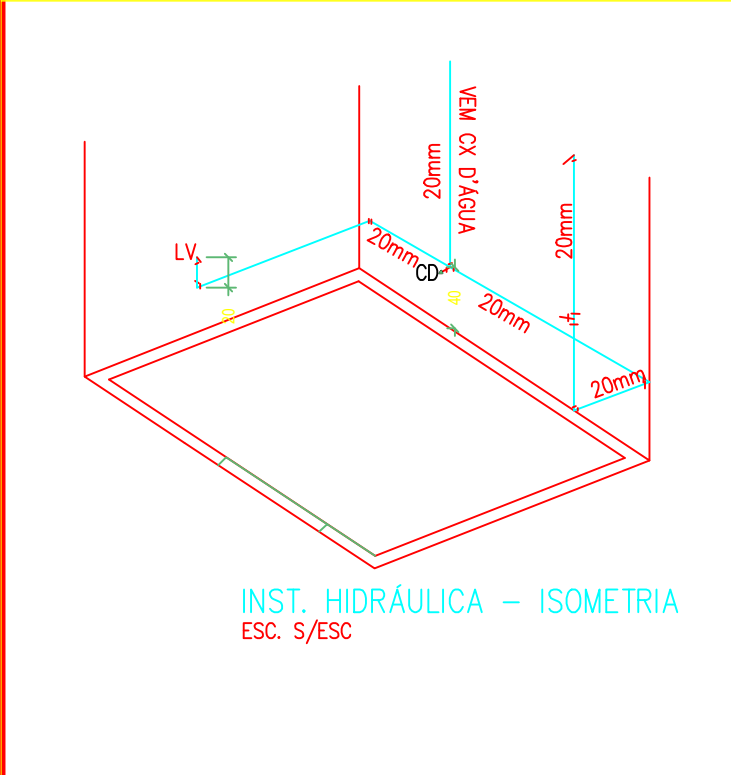
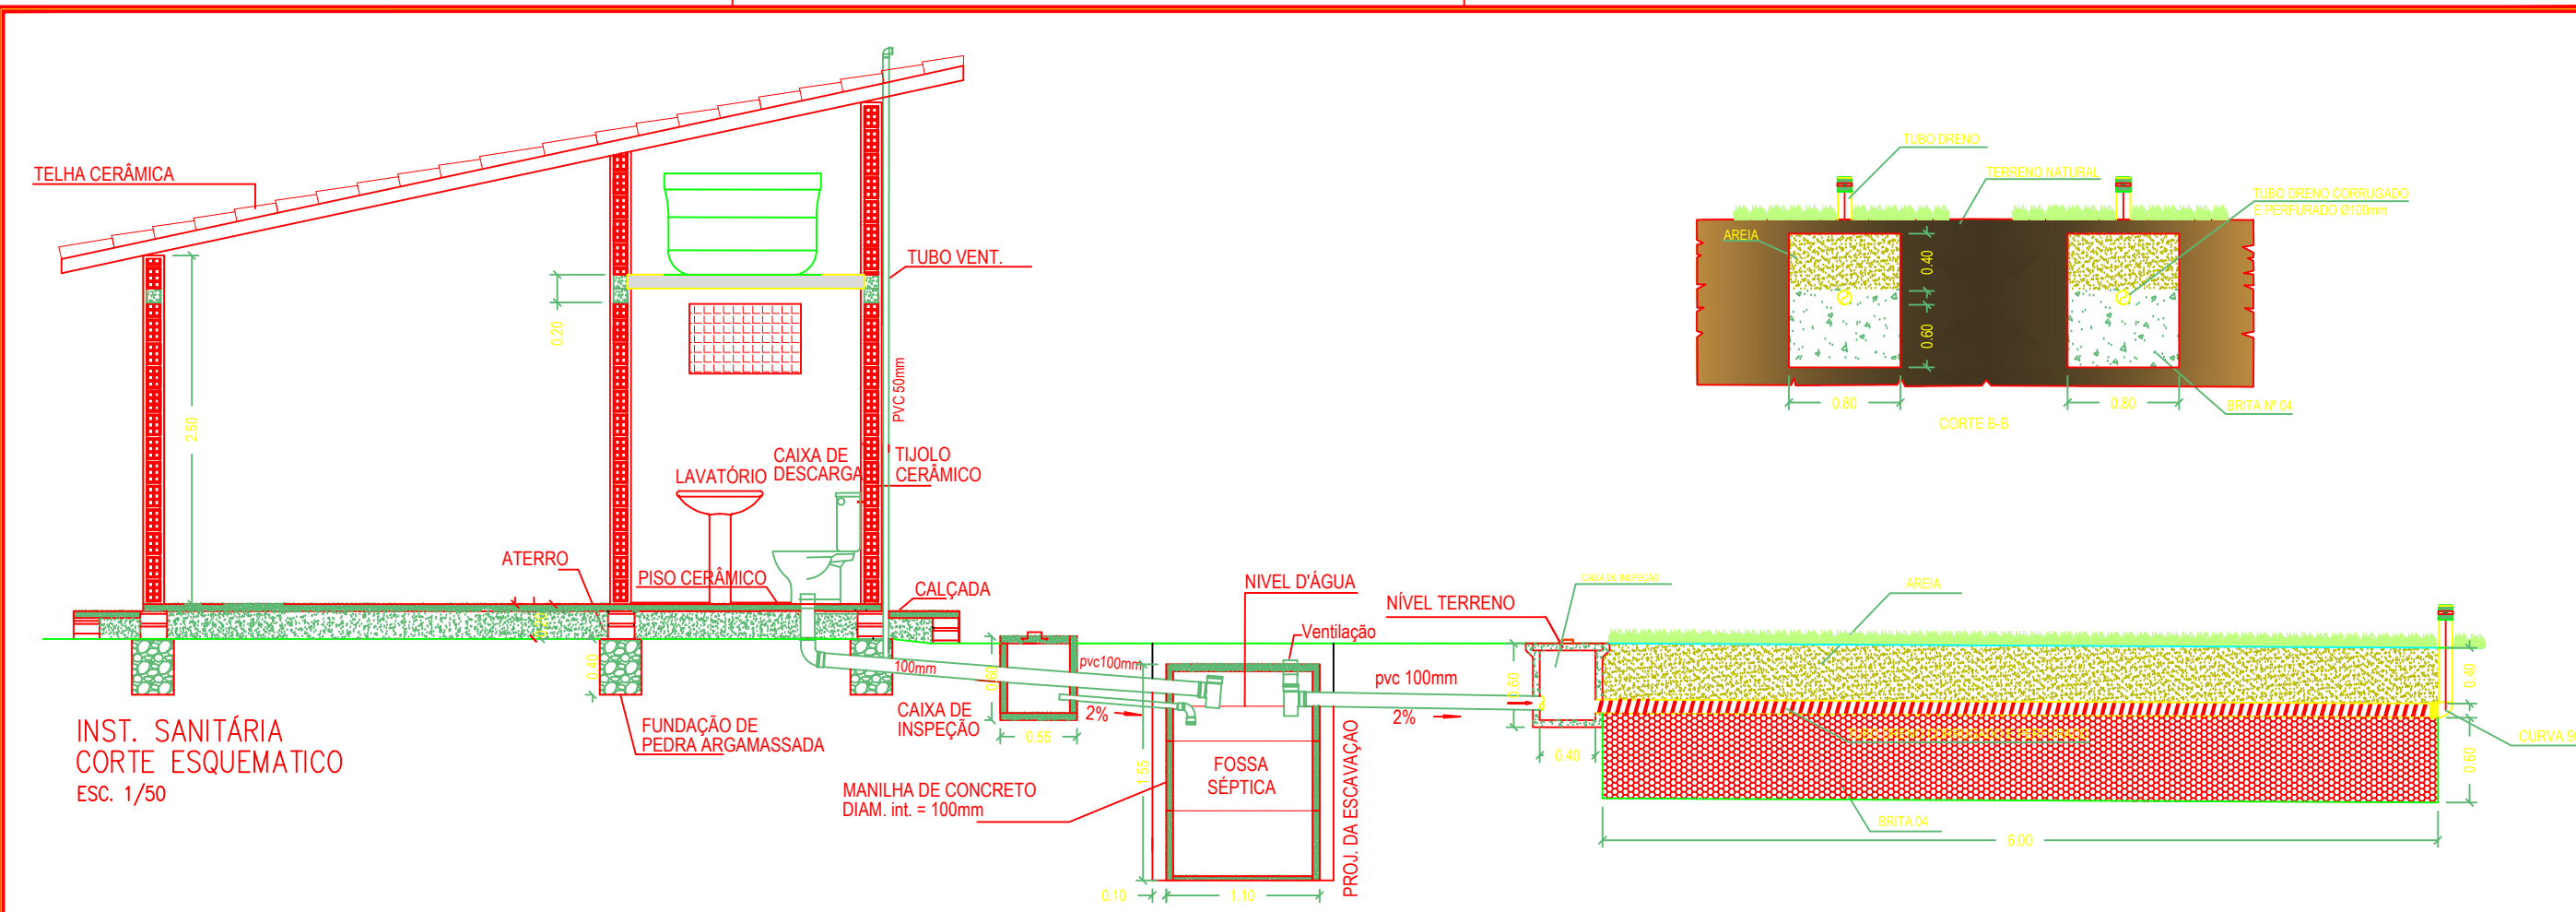


 

LEGENDA		Contratante:				Título do Projeto:		ABASTECIMENTO DE ÁGUA PARA CONSUMO HUMANO SUBSISTEMA XII - ROLAS, CAMPINHO, TANQUE, VERDÃO, CAPIM, CALDEIRÃO, QUEIMADAS, CARAIBEIRAS ARATICUM(GERIPANCÓ), FIGUEREDO(GERIPANCÓ), OURICURI(GERIPANCÓ), TABULEIRO, PIANCÓ, PÉ DE SERRA, VIEIRA MOXOTÓ, SERROTE DOS OVOS, CACHOEIRA, POÇO DA AREIA, SERRA DO ENGENHO, SERRA DOS VITÓRIOS, SERRA DA JUREMA E DA BAIXA VERDE E ALTO DA BOA VISTA PROJETO HIDRÁULICO/CIVIL - ESTAÇÃO DE TRATAMENTO DE ÁGUA CASA DE QUÍMICA - HIDRO-SANITÁRIO / PLANTA, CORTES E DETALHES				
		Projetista:										
						SISTEMAS DE ABASTECIMENTO D'ÁGUA PARA CONSUMO HUMANO E APROVEITAMENTO HIDROAGRÍCOLA EM COMUNIDADES RURAIS DIFUSAS, LOCALIZADAS NOS MUNICÍPIOS DE PARICONHA, DELMIRO GOUVEIA E ÁGUA BRANCA, NO ESTADO DE ALAGOAS, COM SUPRIMENTO HÍDRICO PELO CANAL DO SERTÃO ALAGOANO.						
Projetado por:		Desenhista:	Papel:	Checado por:	COMUNIDADES/POVOADOS:			Data:	Escala:	Nº Desenho:	Folha:	Revisão:
			A3	--	SUBSISTEMA XII - ROLAS, CAMPINHO, TANQUE, VERDÃO, CAPIM, CALDEIRÃO, QUEIMADAS, CARAIBEIRAS DO TEODOSIO, ARATICUM(GERIPANCÓ), FIGUEREDO(GERIPANCÓ), OURICURI(GERIPANCÓ), TABULEIRO, PIANCÓ, PÉ DE SERRA, VIEIRA MOXOTÓ, SERROTE DOS OVOS, CACHOEIRA, POÇO DA AREIA, SERRA DO ENGENHO, SERRA DOS VITÓRIOS, SERRA DA JUREMA E DA BAIXA VERDE E ALTO DA BOA VISTA			SET/2016	INDICADA	DE-4513.12-015-403-01-R00	01/01	00