

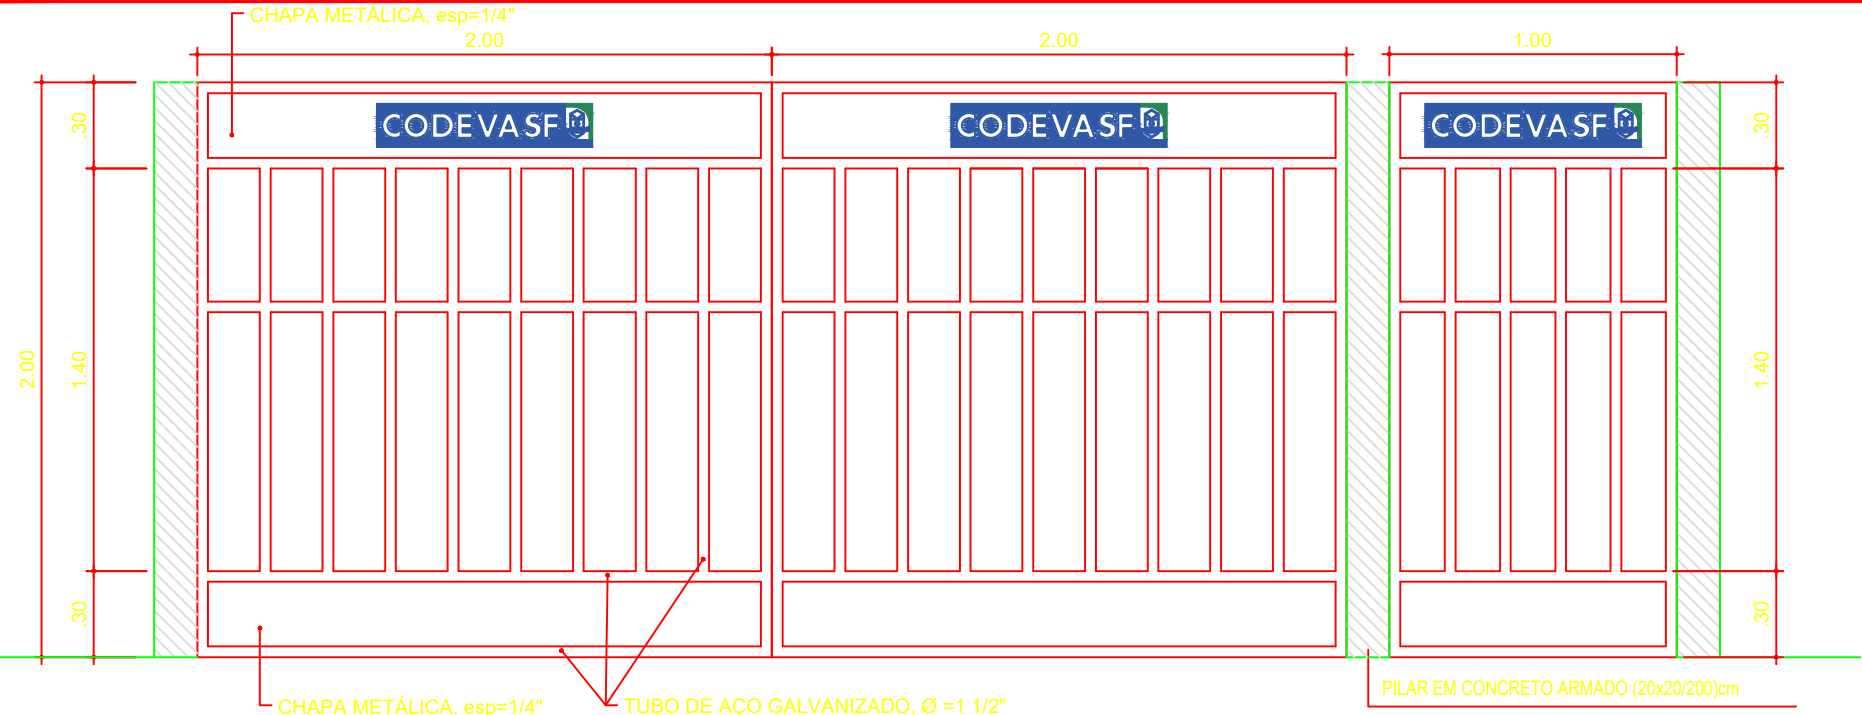


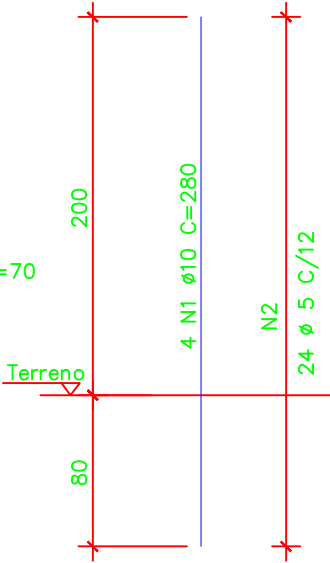


PORTÕES
S/ ESCALA

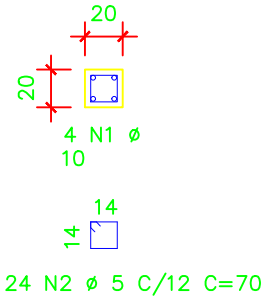


DETALHE DO PILAR
ESC. 1:40


CERCA DE FECHAMENTO DA ÁREA

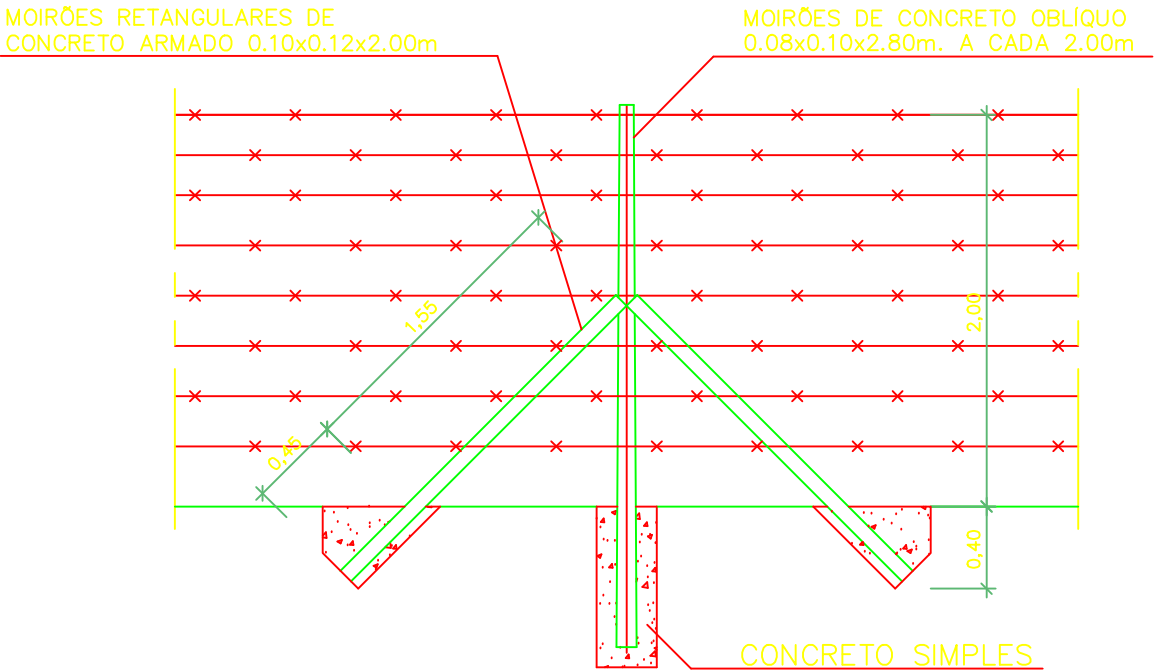

VISTA DA ESCORA
S/ ESCALA

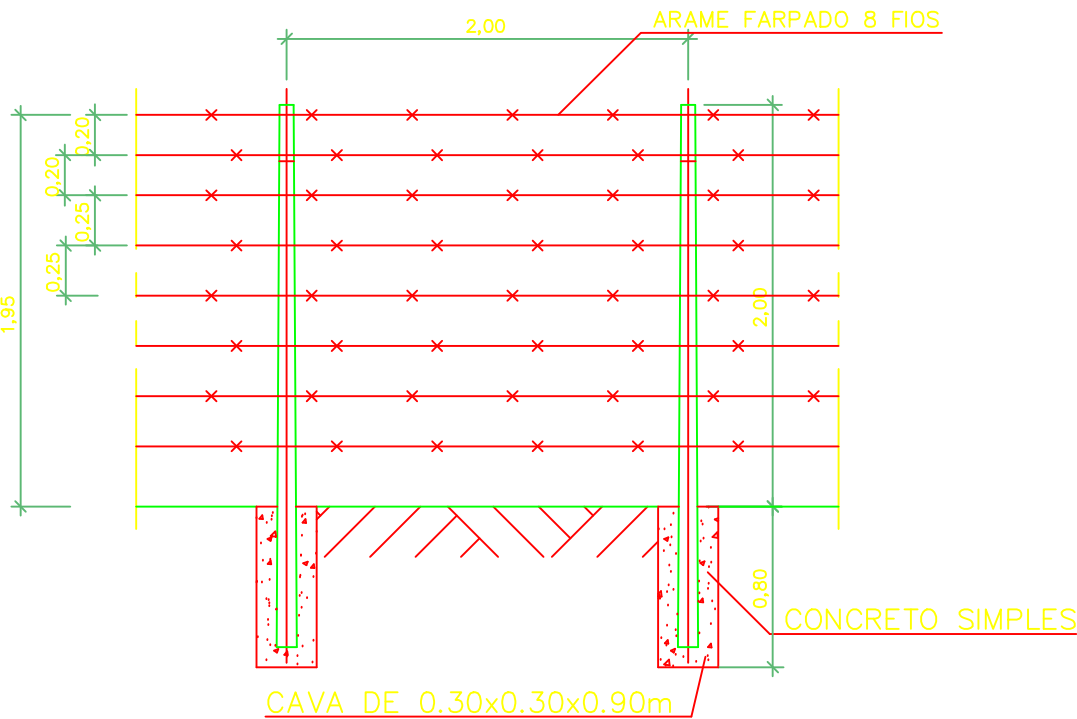

PLANTA
S/ ESCALA

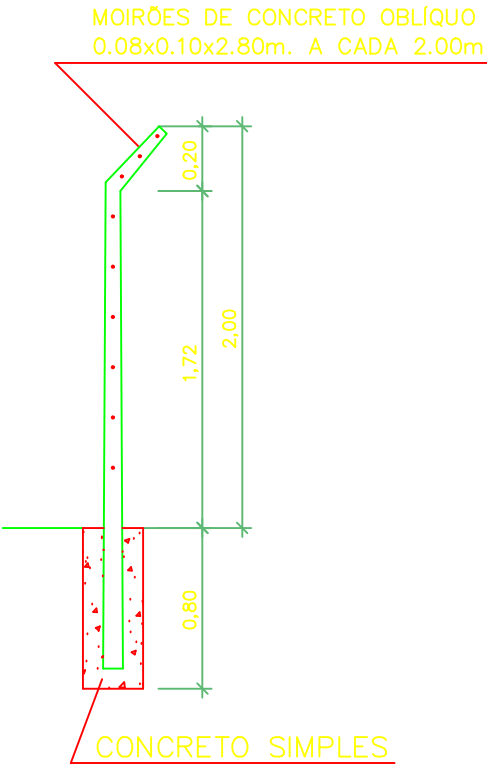

VISTA LATERAL
S/ ESCALA

OBS.:
AS ESCORAS DEVERÃO SER COLOCADAS NOS LOCAIS DE MUDANÇA DE DIREÇÃO, NOS TERMINAIS E A CADA 24.00m NOS TRECHOS EM LINHA RETA.

Contratante:			
CODEVASF			
Projetista			
COHIDRO consultoria estudos projetos			
Projetado por:	Desenhista:	Papel:	Checado por:
		A3	--

Título do Projeto:	
SISTEMAS DE ABASTECIMENTO D'ÁGUA PARA CONSUMO HUMANO E APROVEITAMENTO HIDROAGRÍCOLA EM COMUNIDADES RURAIS DIFUSAS, LOCALIZADAS NOS MUNICÍPIOS DE PARICONHA, DELMIRO GOUVEIA E ÁGUA BRANCA, NO ESTADO DE ALAGOAS, COM SUPRIMENTO HÍDRICO PELO CANAL DO SERTÃO ALAGOANO.	
COMUNIDADES/POVOADOS:	
SUBSISTEMA XII - -ROLAS, CAMPINHO, TANQUE, VERDÃO, CAPIM, CALDEIRÃO, QUEIMADAS, CARAIBEIRAS DO TEODOSIO, ARATICUM(GERIPANCÓ), FIGUEiredo(GERIPANCÓ), OURICURI(GERIPANCÓ), TABULEIRO, PIANCÓ, PÉ DE SERRA, VIEIRA MOXOTÓ, SERROTE DOS OVOS, CACHOEIRA, POÇO DA AREIA, SERRA DO ENGENHO, SERRA DOS VITÓRIOS, SERRA DA JUREMA E DA BAIXA VERDE E ALTO DA BOA VISTA	

ABASTECIMENTO DE ÁGUA PARA CONSUMO HUMANO PROJETO HIDRÁULICO/CIVIL DETALHE TÍPICO DE CERCA E PORTÃO				
Data:	Escala:	Nº Desenho:	Folha:	Revisão:
SET/2016	INDICADA	DE-4513.12-015-402-02-R01	01/01	01