


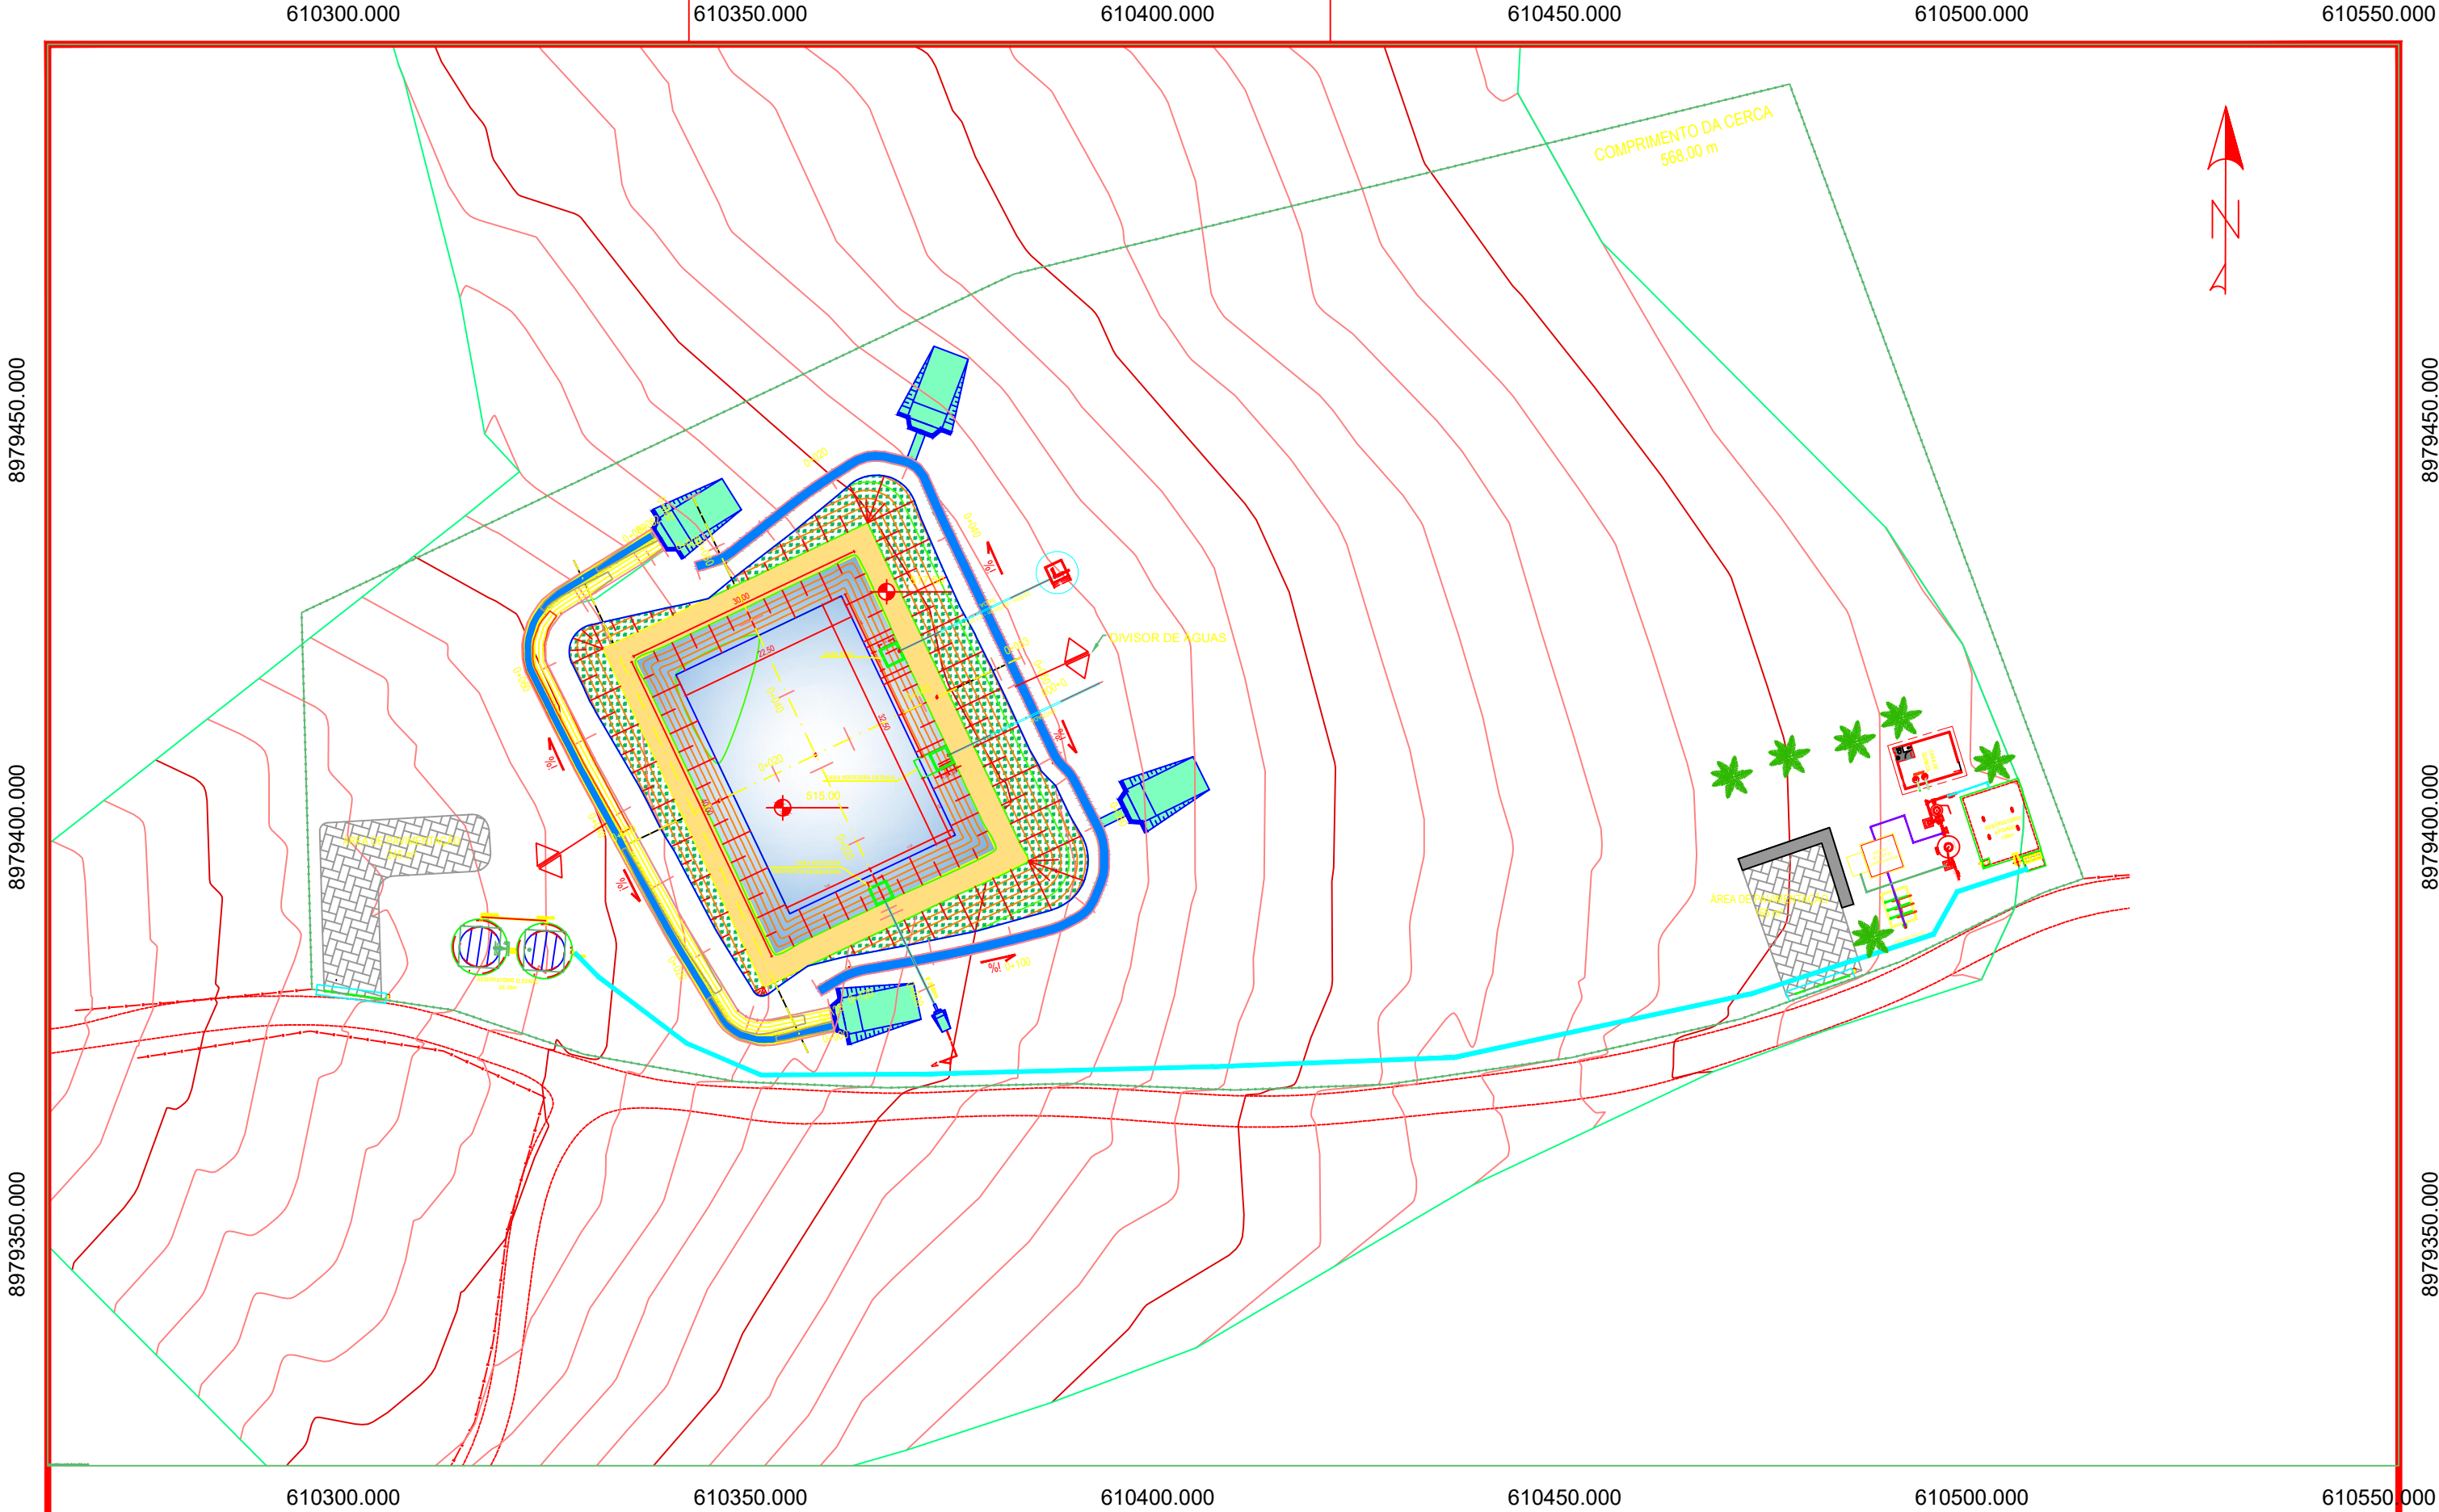

LEGENDA



Projetista



N° DESENHO

Papel:

Checado por:

Subsistema :

DE-4513-055-002-04-R00

A4

--

SUB XII - PLANTA DE DESAPROPRIAÇÃO DO RESERVATÓRIO PULMÃO

Título do Projeto:

SISTEMAS DE ABASTECIMENTO D'ÁGUA PARA CONSUMO HUMANO E APROVEITAMENTO HIDROAGRÍCOLA EM COMUNIDADES RURAIS DIFUSAS, LOCALIZADAS NOS MUNICÍPIOS DE PARICONHA, DELMIRO GOUVEIA E ÁGUA BRANCA, NO ESTADO DE ALAGOAS, COM SUPRIMENTO HÍDRICO PELO CANAL DO SERTÃO ALAGOANO.

Localidade:

DIVERSOS

Proprietário:

Município:

PARICONHA/AL

Sistema:

Cultura:

Várias

Escala:

Data:

Área (ha):

Descrição do Projeto:

Rev.:

Ver.:

1/750

AGO/2016

00

0