

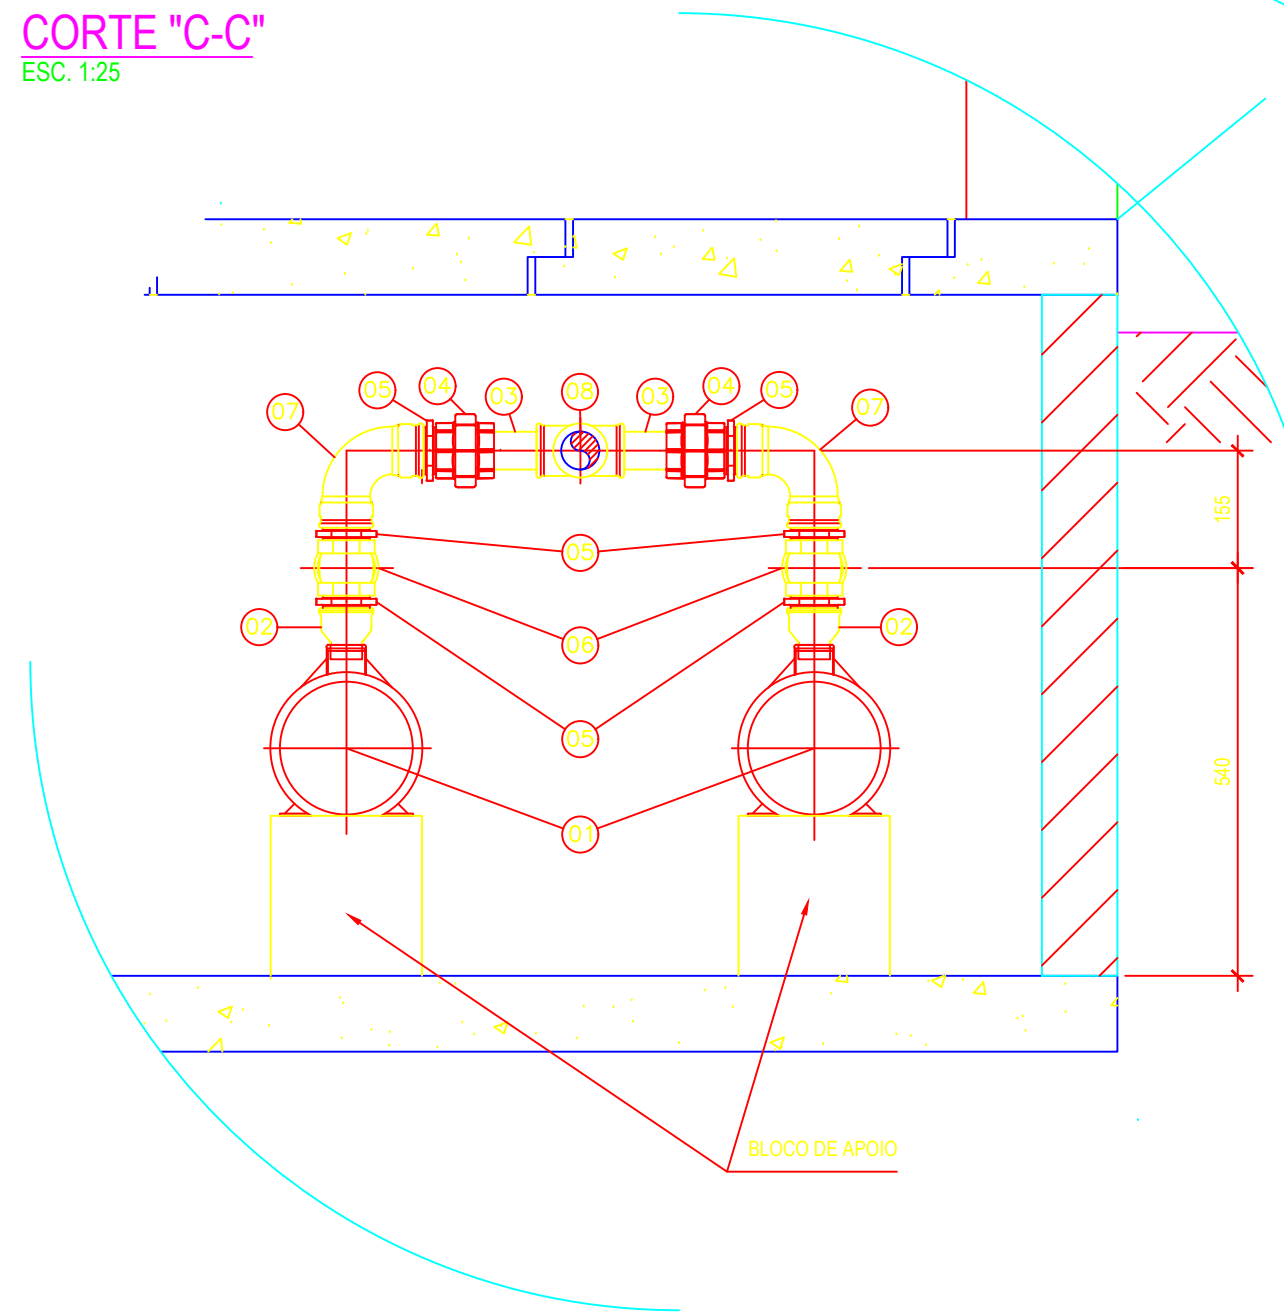
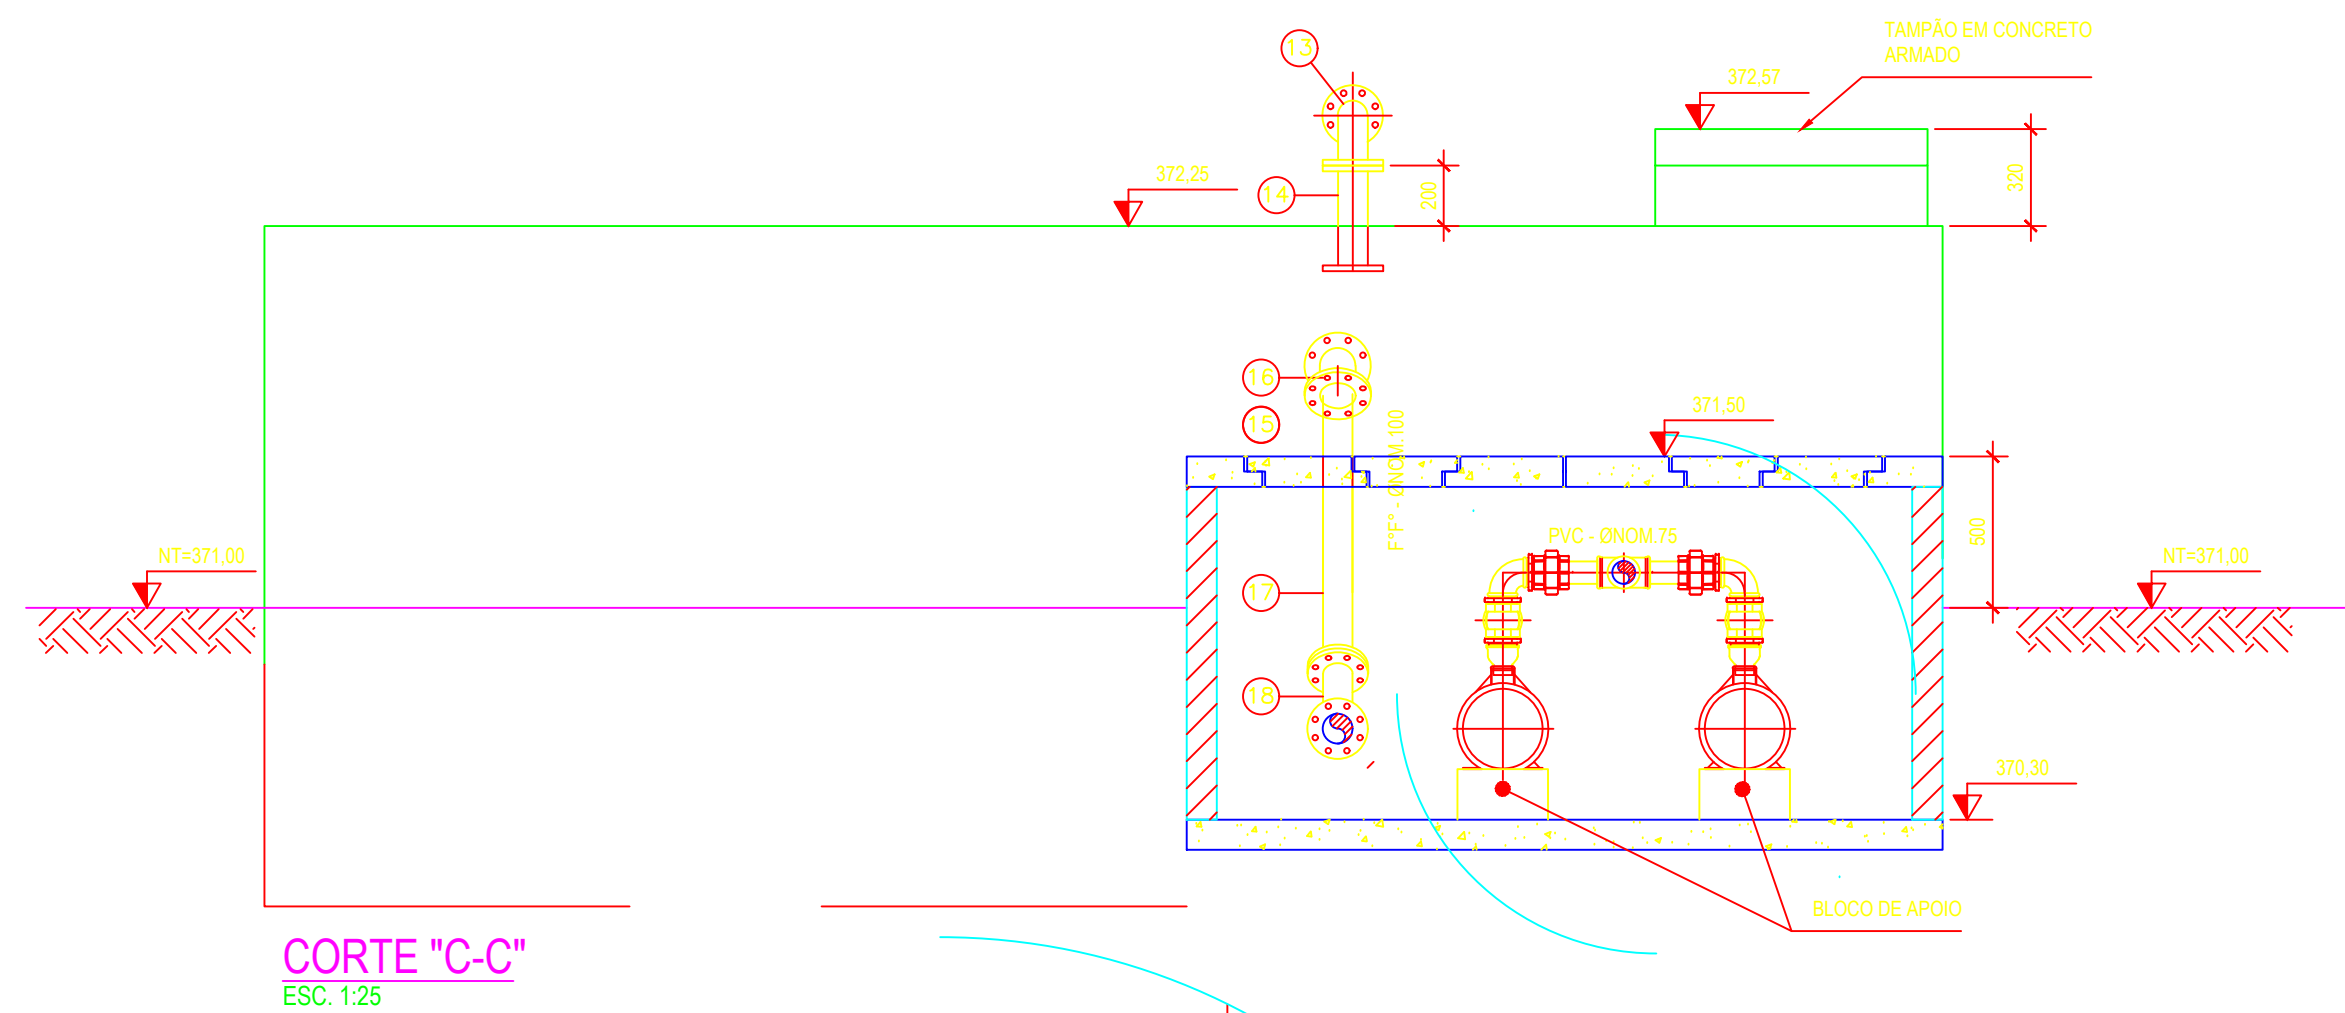
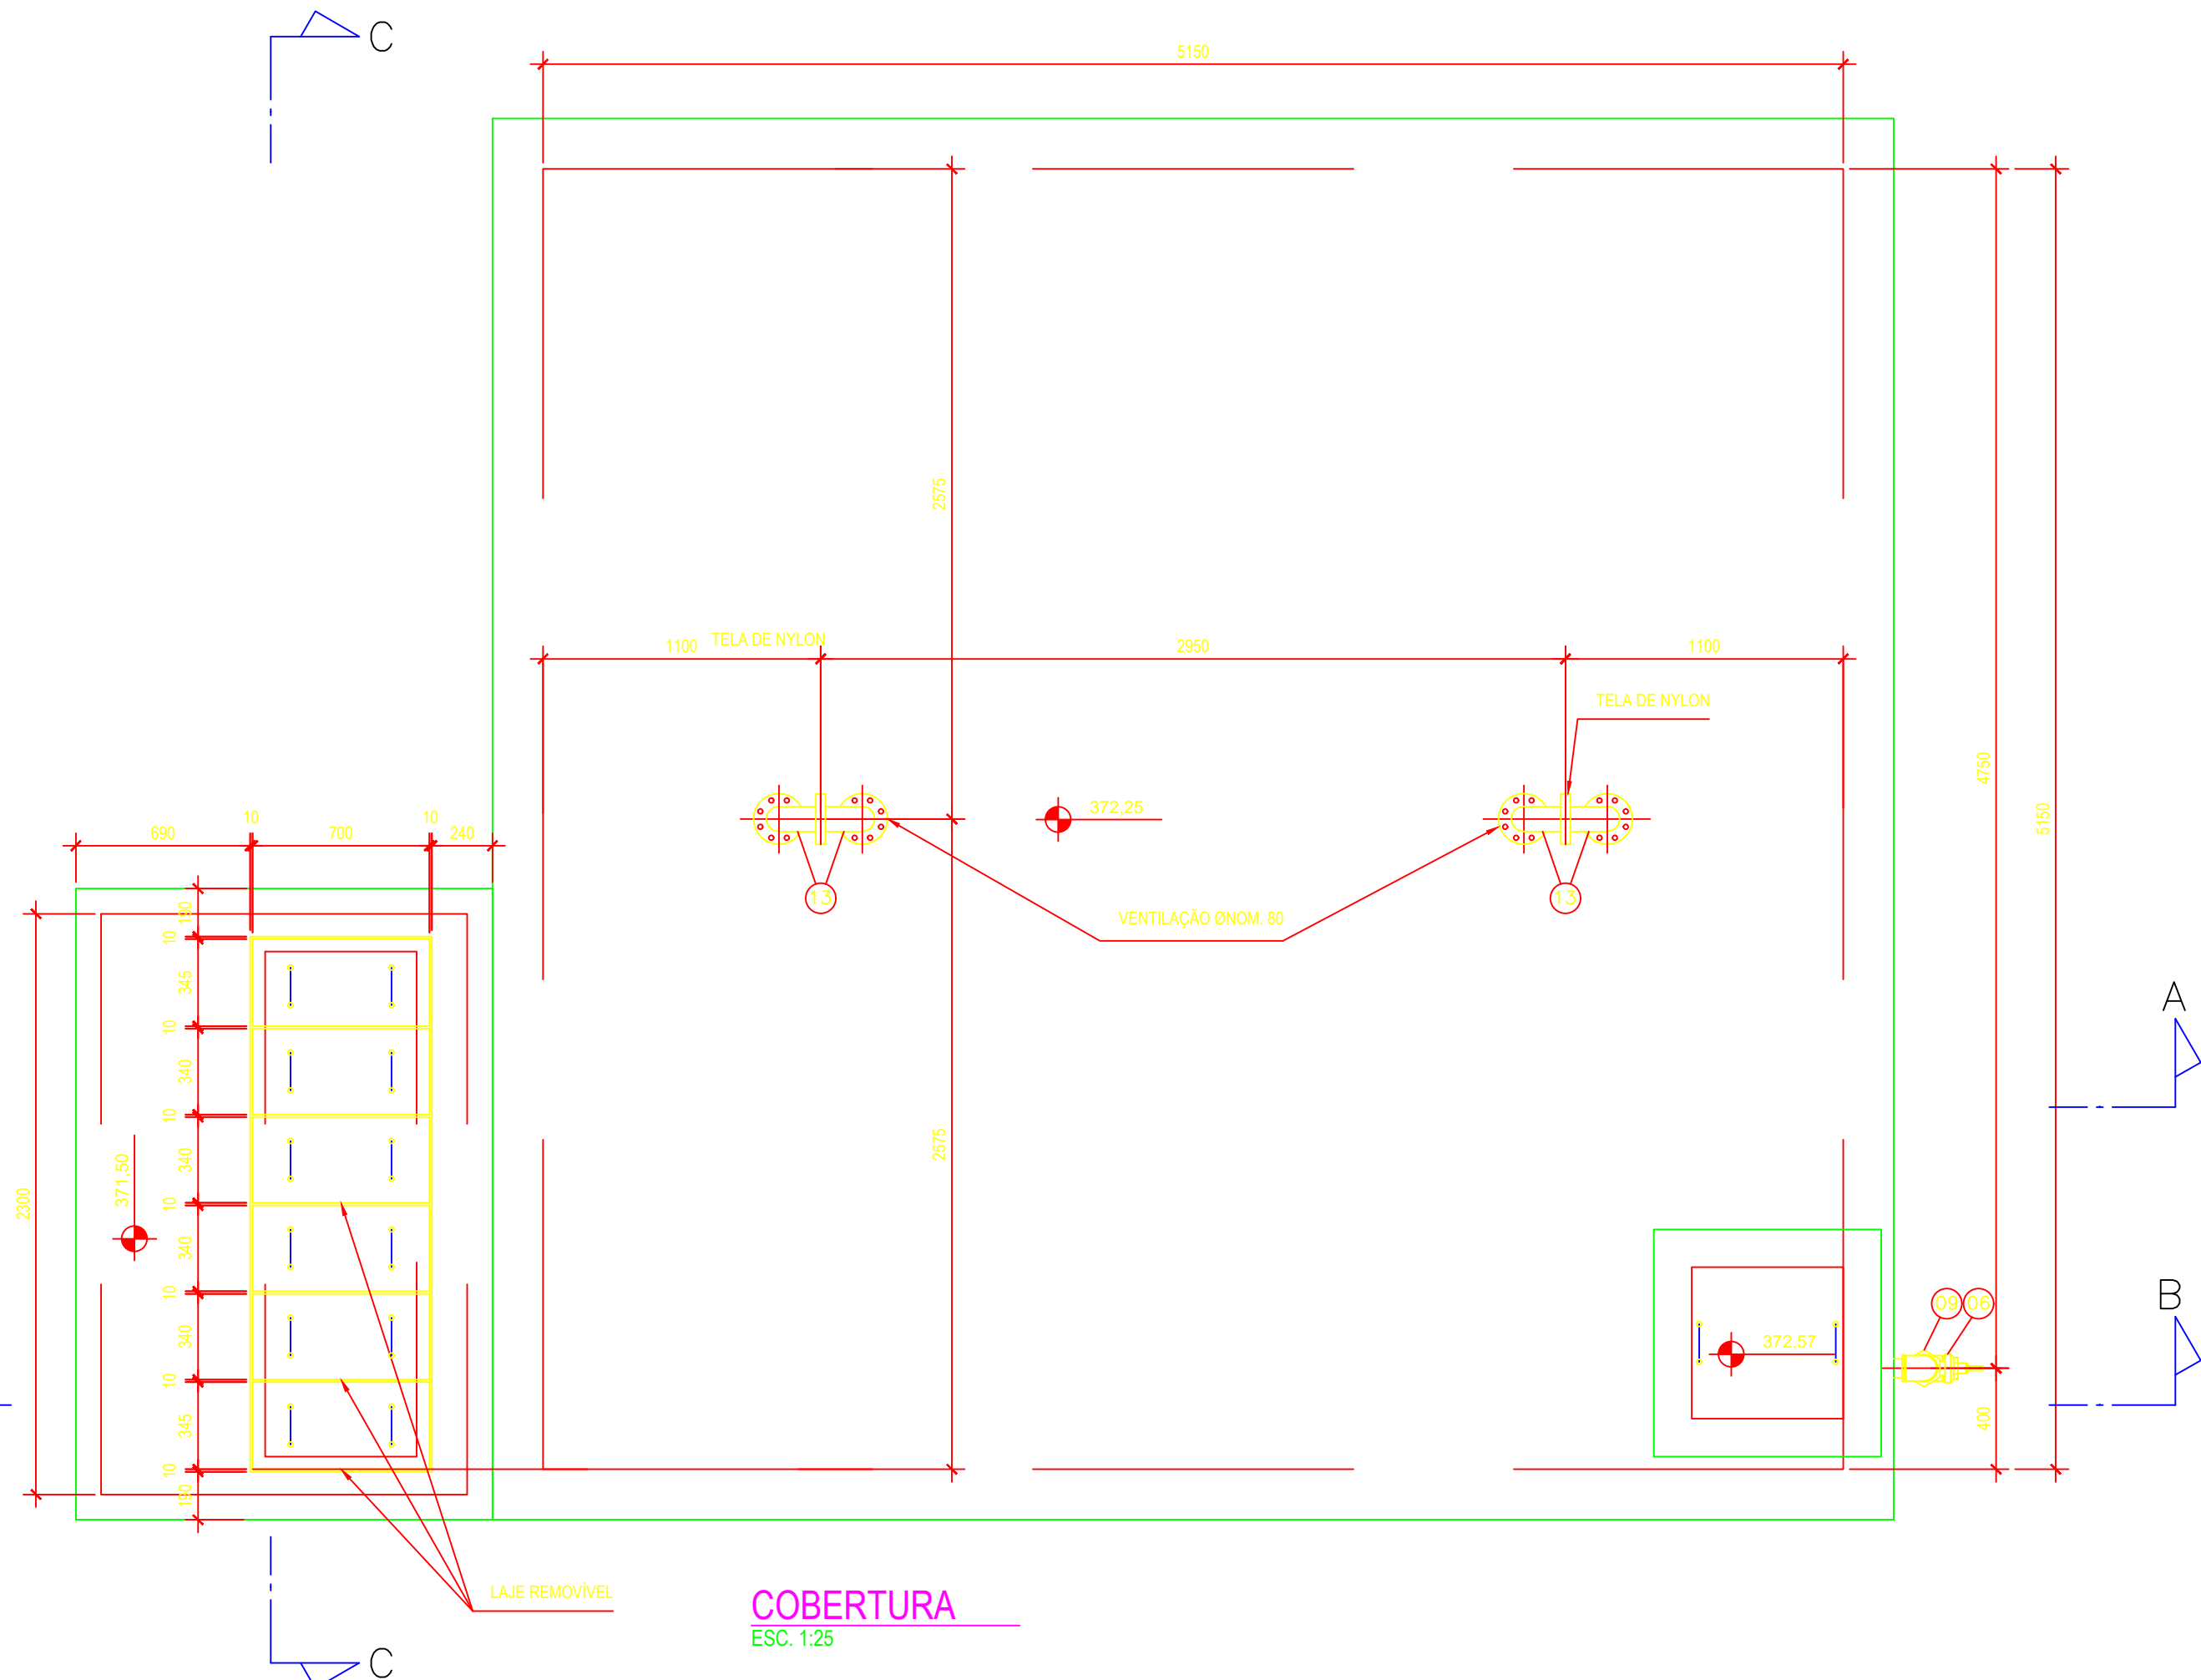
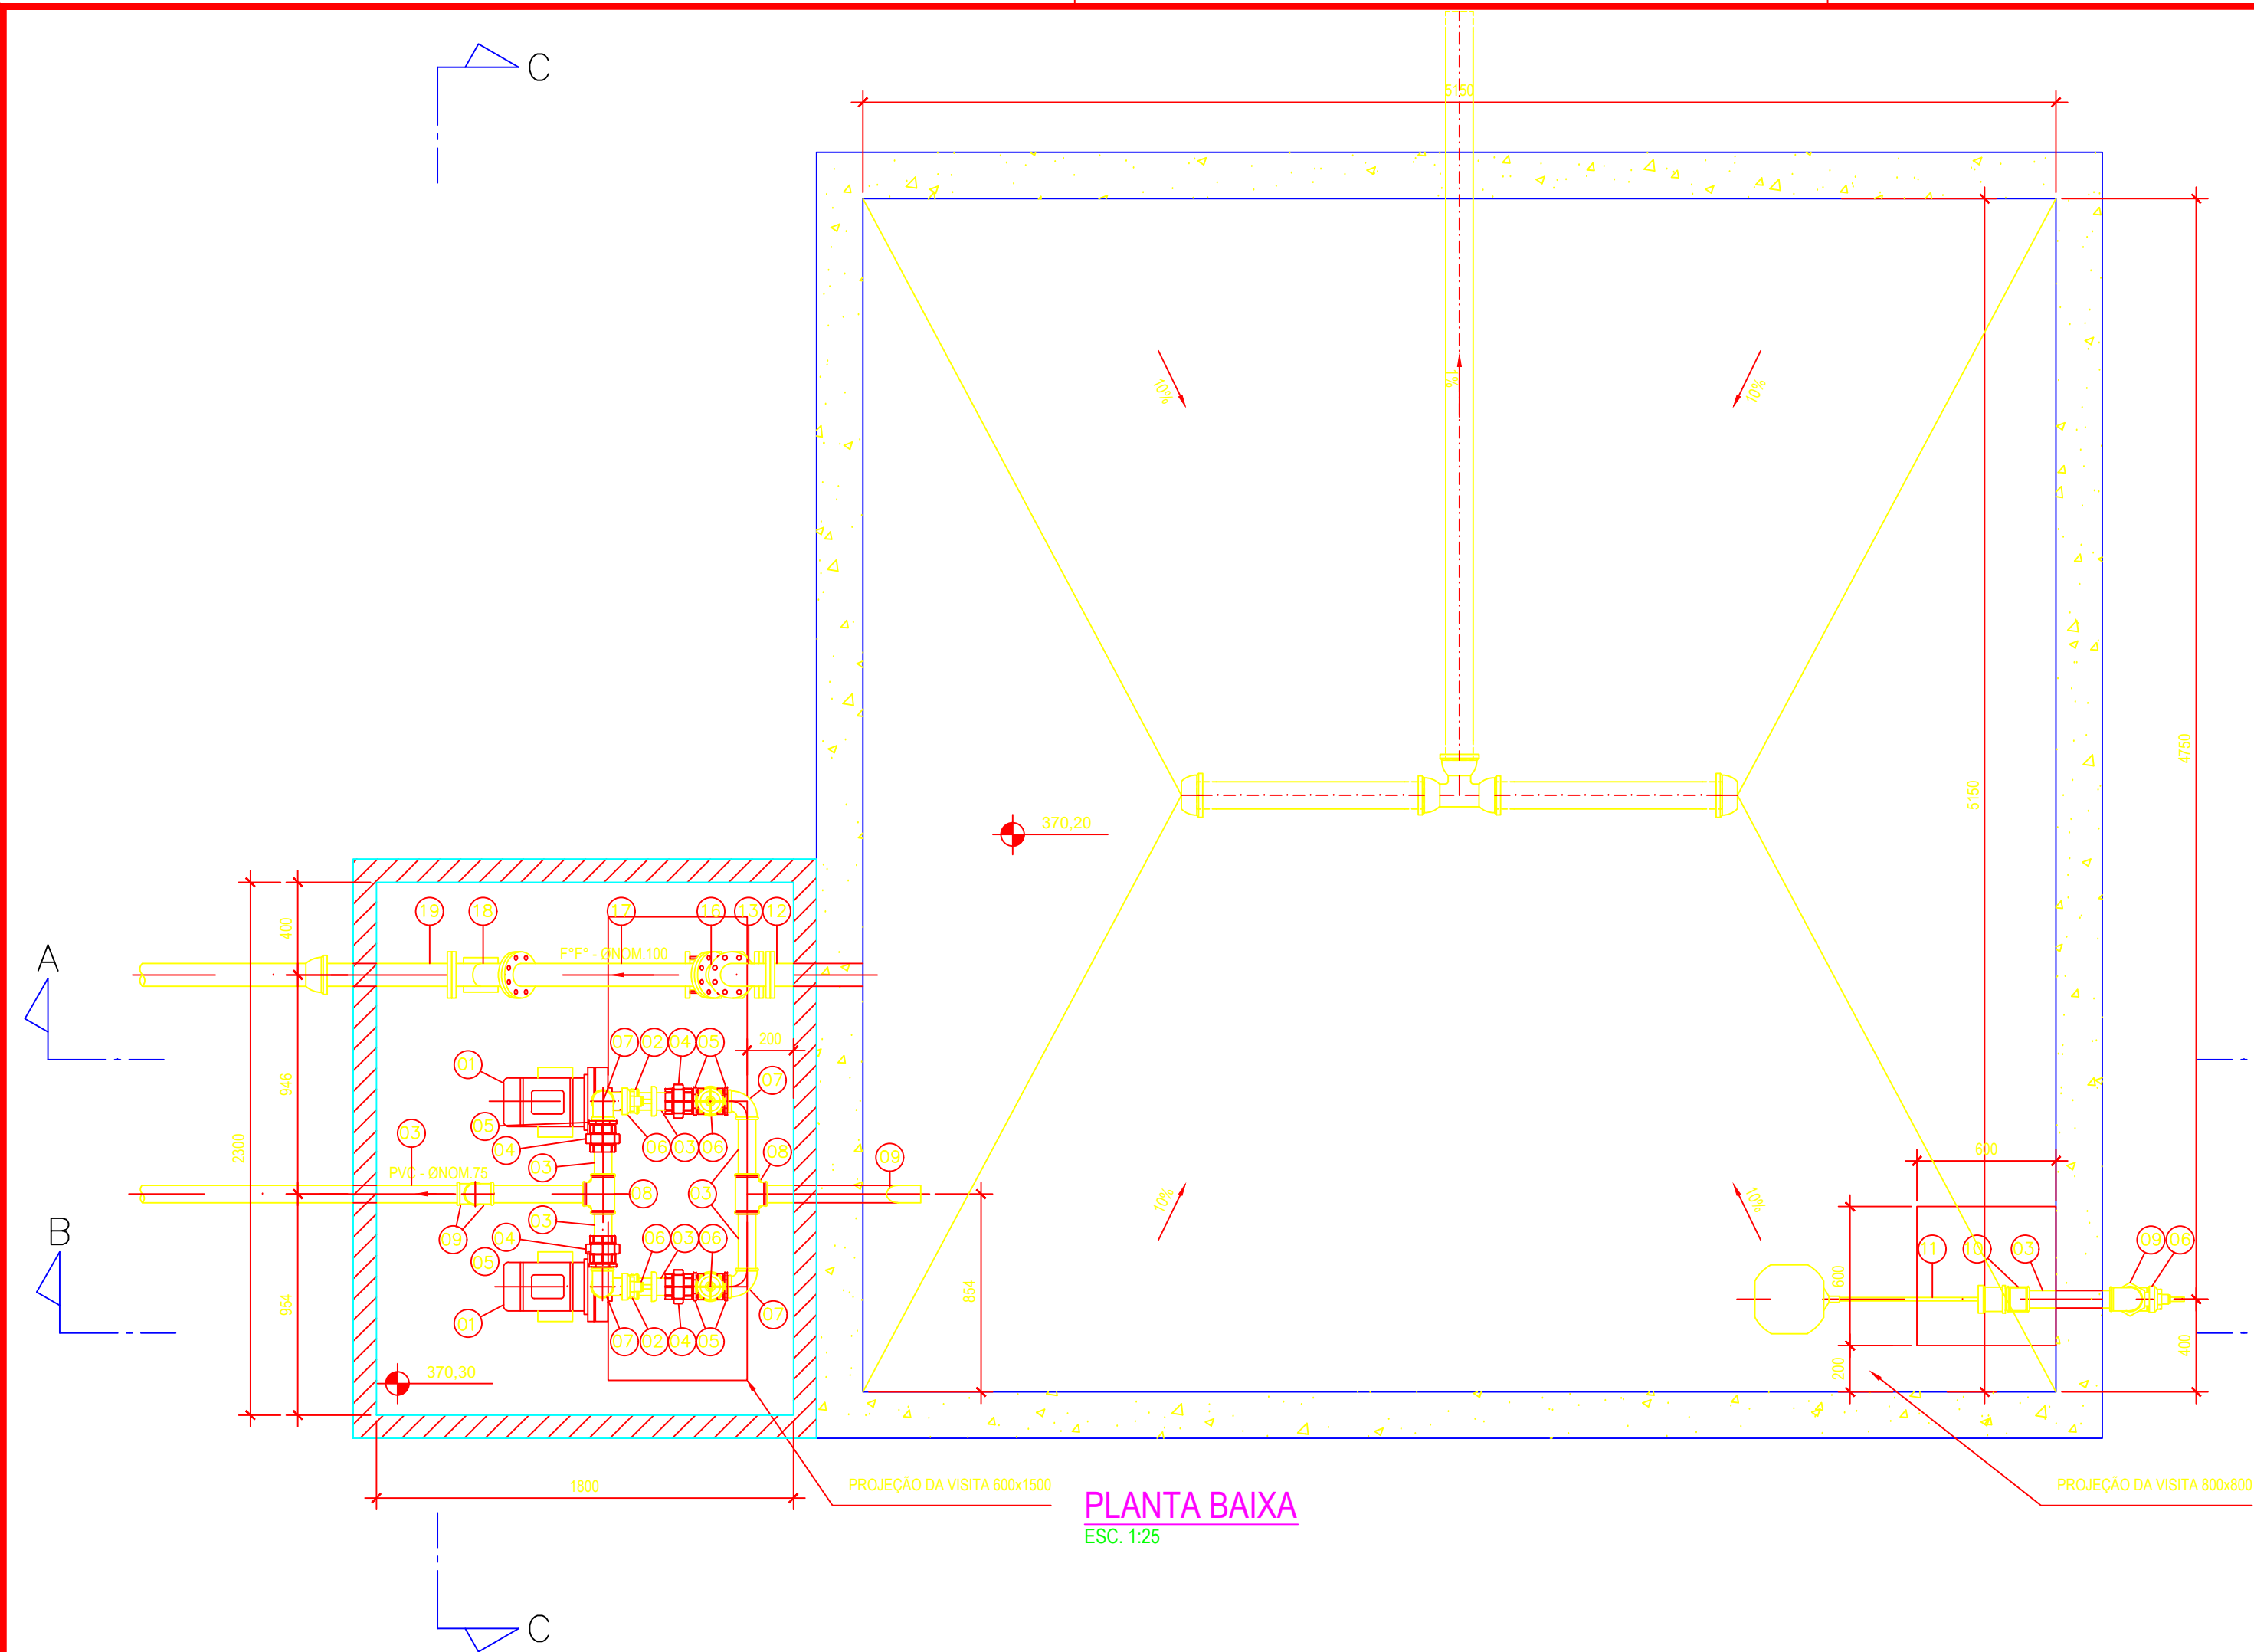
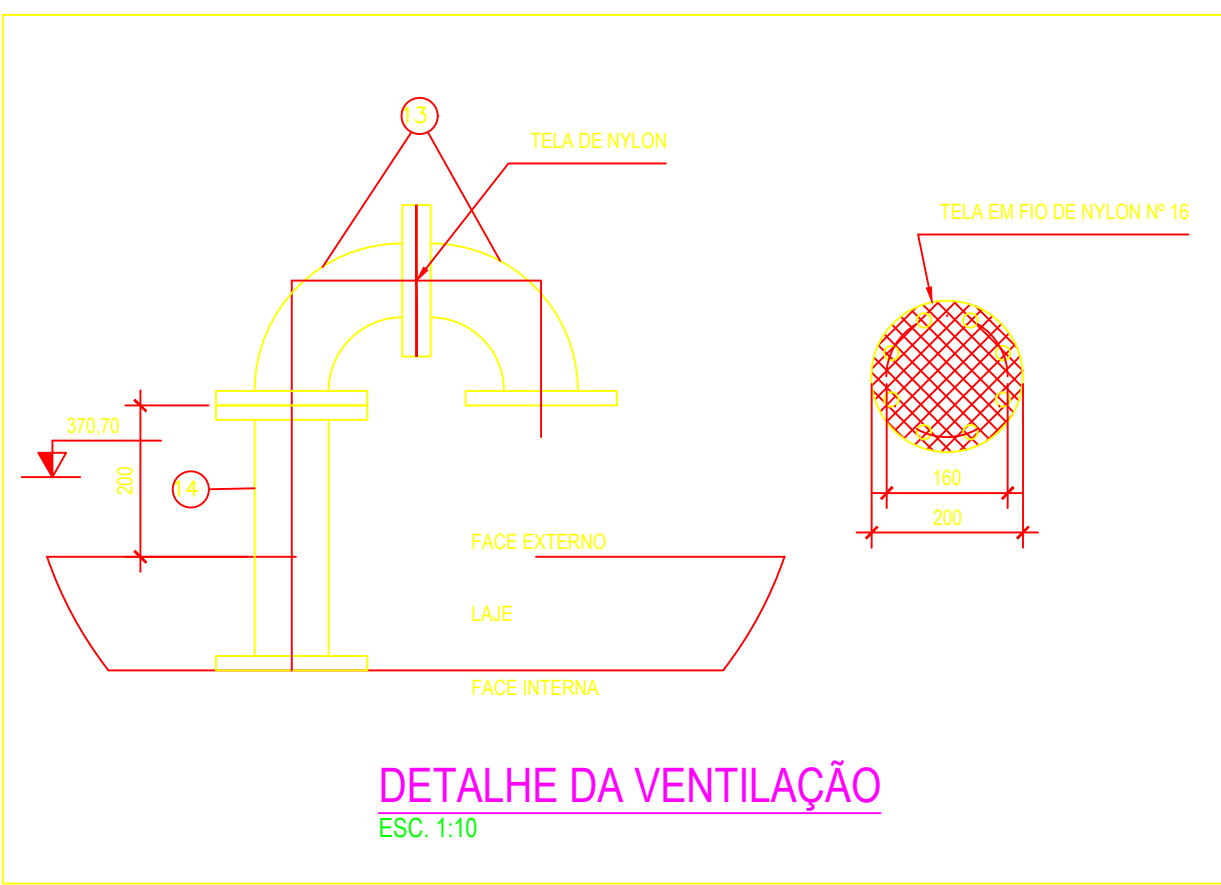
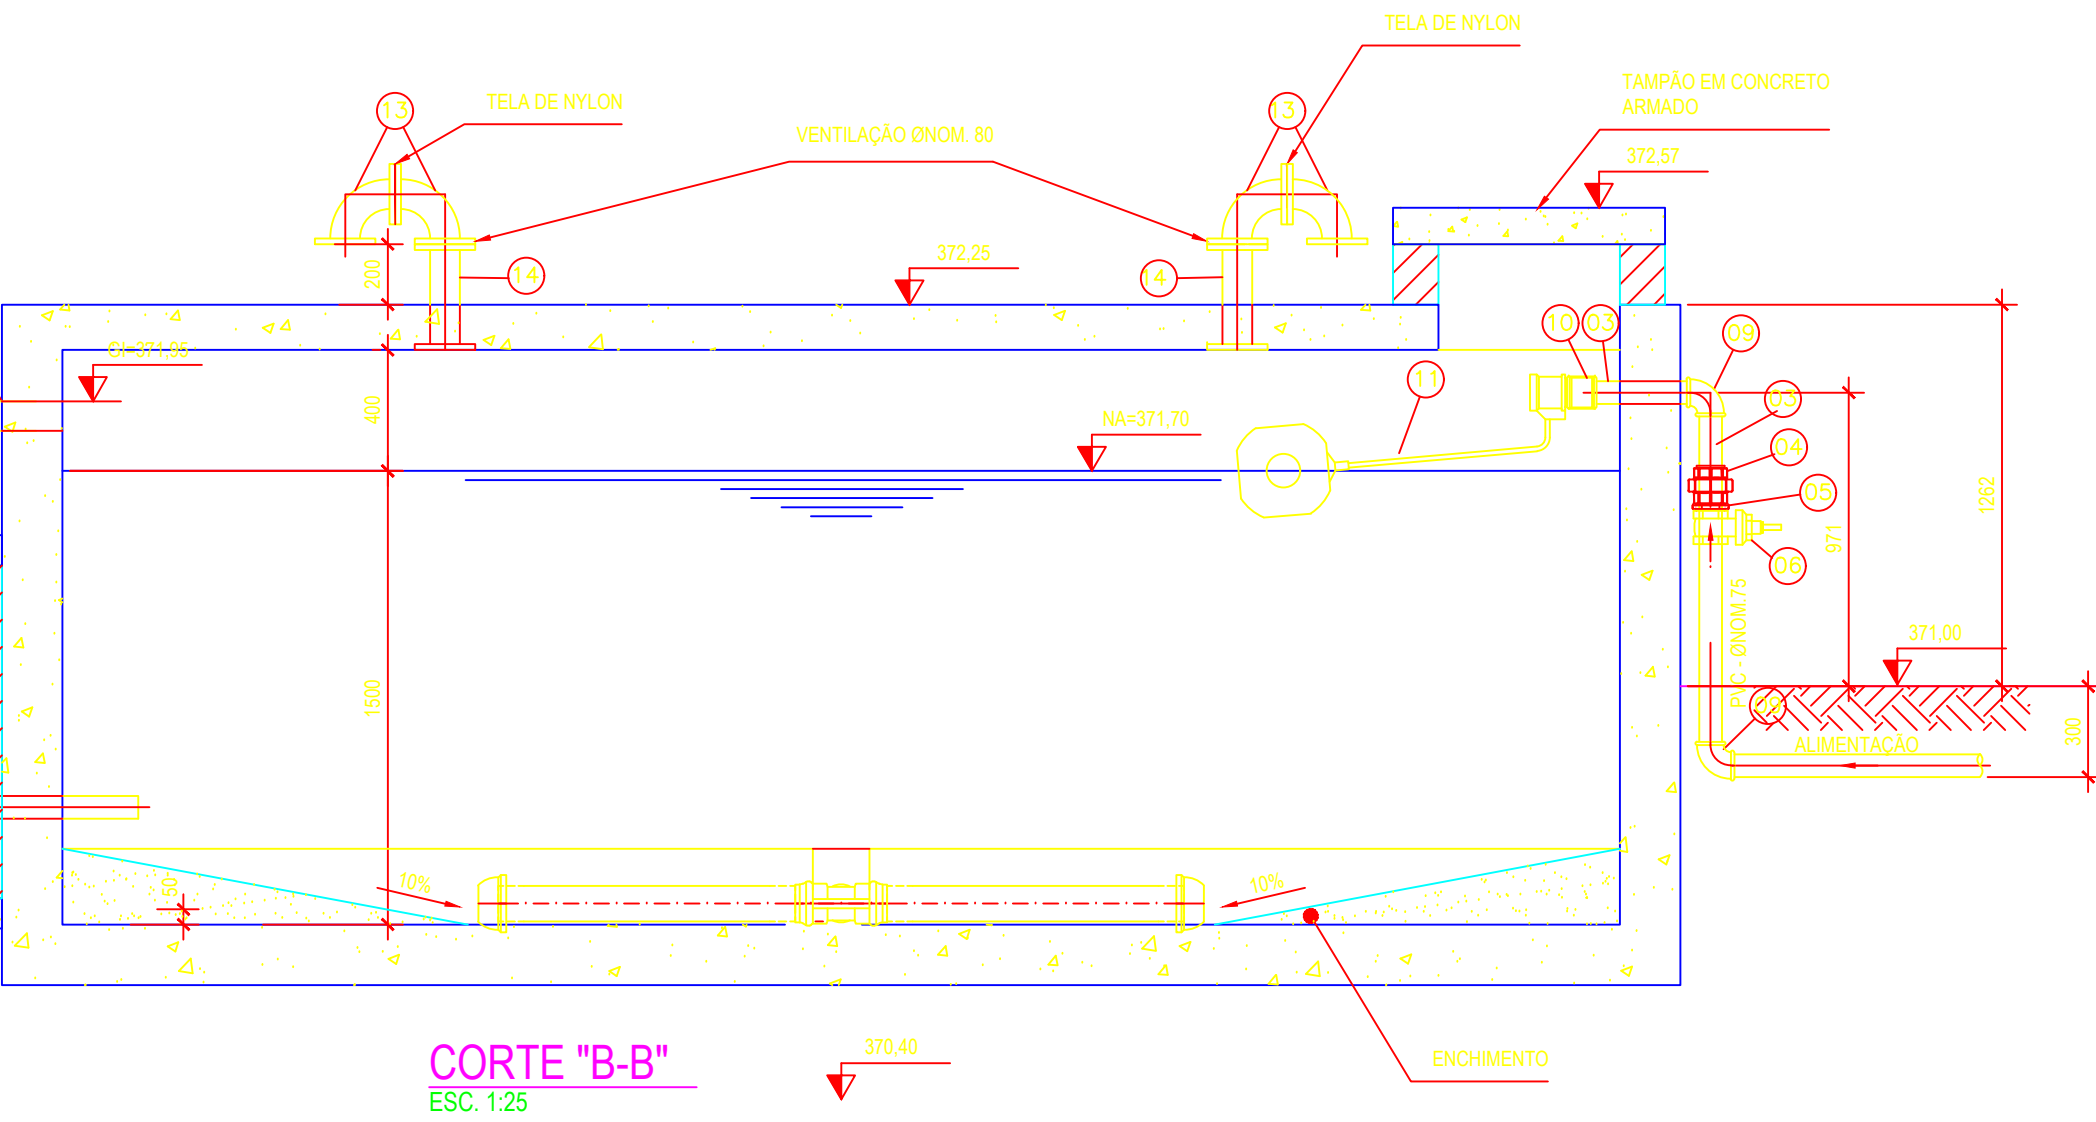


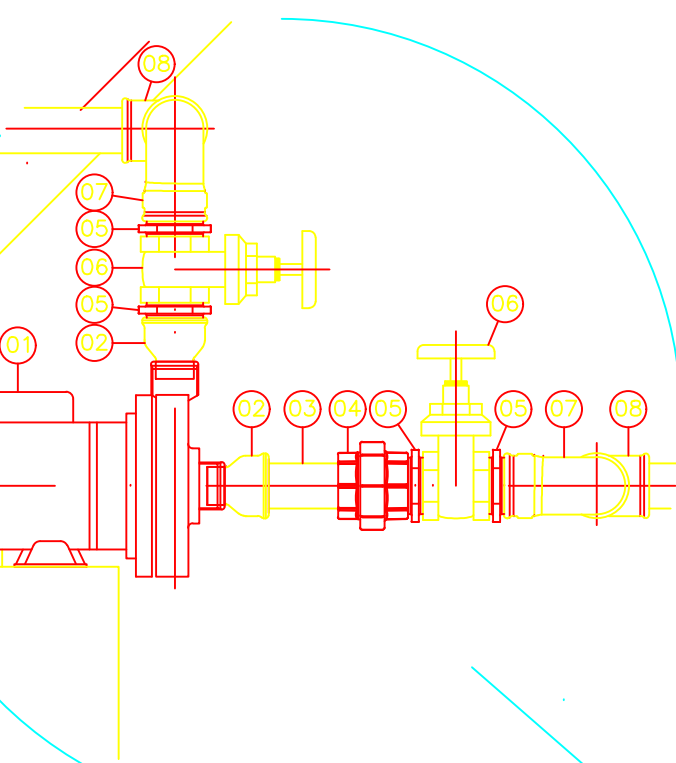

LISTA DE MATERIAL			
ITEM	DISCRIMINAÇÃO	QUANT.	UNID.
01	CONJUNTO MOTOBOMBA CENTRÍFUGA POTÊNCIA 5 cv MONOFÁSICA	2	UN.
02	LUAZ DE REDUÇÃO MAGRO E FÔMEA EM Fº GALVANIZADO ROSCA BSP	4	UN.
03	TUBO EM Fº GALVANIZADO Ø3"	5,00	m
04	UNID. DE ASSENTO PONTA EM Fº GALVANIZADO ROSCA BSP Ø3"	5	UN.
05	UNID. DUPLO EM Fº GALVANIZADO ROSCA BSP Ø3"	11	UN.
06	VALVULA DE GAVETA EM AÇO FORJADO CLASSE 800 ROSCA BSP Ø3"	5	UN.
07	JÓELHO EM Fº GALVANIZADO ROSCA FÊMEA BSP Ø3"	4	UN.
08	TE EM Fº GALVANIZADO ROSCA BSP Ø3"	4	UN.
09	SOVOTÓVEL EM Fº GALVANIZADO ROSCA BSP Ø3"	2	UN.
10	LUAZ EM Fº GALVANIZADO ROSCA BSP Ø3"	1	UN.
11	TORNILHA DE BOLA ROSCA BSP Ø3"	1	UN.
12	TUBO EM Fº DÓCTIL COM PONTA E FLANGE PN-10, ØNOM 100, L=400	1	UN.
13	CURVA 90º EM Fº DÓCTIL COM FLANGE PN-10, ØNOM 100	5	UN.
14	TUBO EM Fº DÓCTIL COM FLANGES PN-10, ØNOM 100, L=350	1	UN.
15	TUBO EM Fº DÓCTIL COM FLANGES PN-10, ØNOM 100, L=637	1	UN.
16	CURVA 45º EM Fº DÓCTIL COM FLANGE PN-10, ØNOM 100	1	UN.
17	TUBO EM Fº DÓCTIL COM FLANGES PN-10, ØNOM 100, L=850	1	UN.
18	JUNÇÃO 45º EM Fº DÓCTIL COM FLANGE PN-10, ØNOM 100	1	UN.
19	TUBO EM Fº DÓCTIL COM PONTA E FLANGE PN-10, ØNOM 100, L=637	1	UN.
20	TUBO EM Fº DÓCTIL COM PONTA E FLANGE PN-10, ØNOM 100, L=692	1	UN.
21	UNID. DE DESMONTAGEM ULTRAQUIC FLANGE PN-10, TIPO C, ØNOM 100	1	UN.
22	DA SAINT GOBAIN OU SIMILAR	1	UN.
23	VALVULA DE GAVETA EM Fº DÓCTIL COM FLANGES PN-10, CABEÇOTE	1	UN.
24	CONTRA TIE BORNALHA ØNOM 200 TORO 23 ØNOM 100	1	UN.
25	TUBO EM Fº DÓCTIL COM PONTA E FLANGE PN-10, ØNOM 100, L=650	1	UN.

NOTAS:
1- DIMENSÕES EM MILÍMETRO, EXCETO ONDE INDICADO;
2- A APROPRIAÇÃO DO RESERVATÓRIO DEVERÁ SER FEITA EM PAVIMENTO ASFALTADO;
3- A CASA DE BOMBA DEVERÁ SER EXECUTADA EM LAJE REFORÇADA;
4- AS TAMPAIS DA CASA DE BOMBA SERÃO EM CONCRETO PRE-MOLDADO COM DIMENSÕES 800 X 100 X 100.

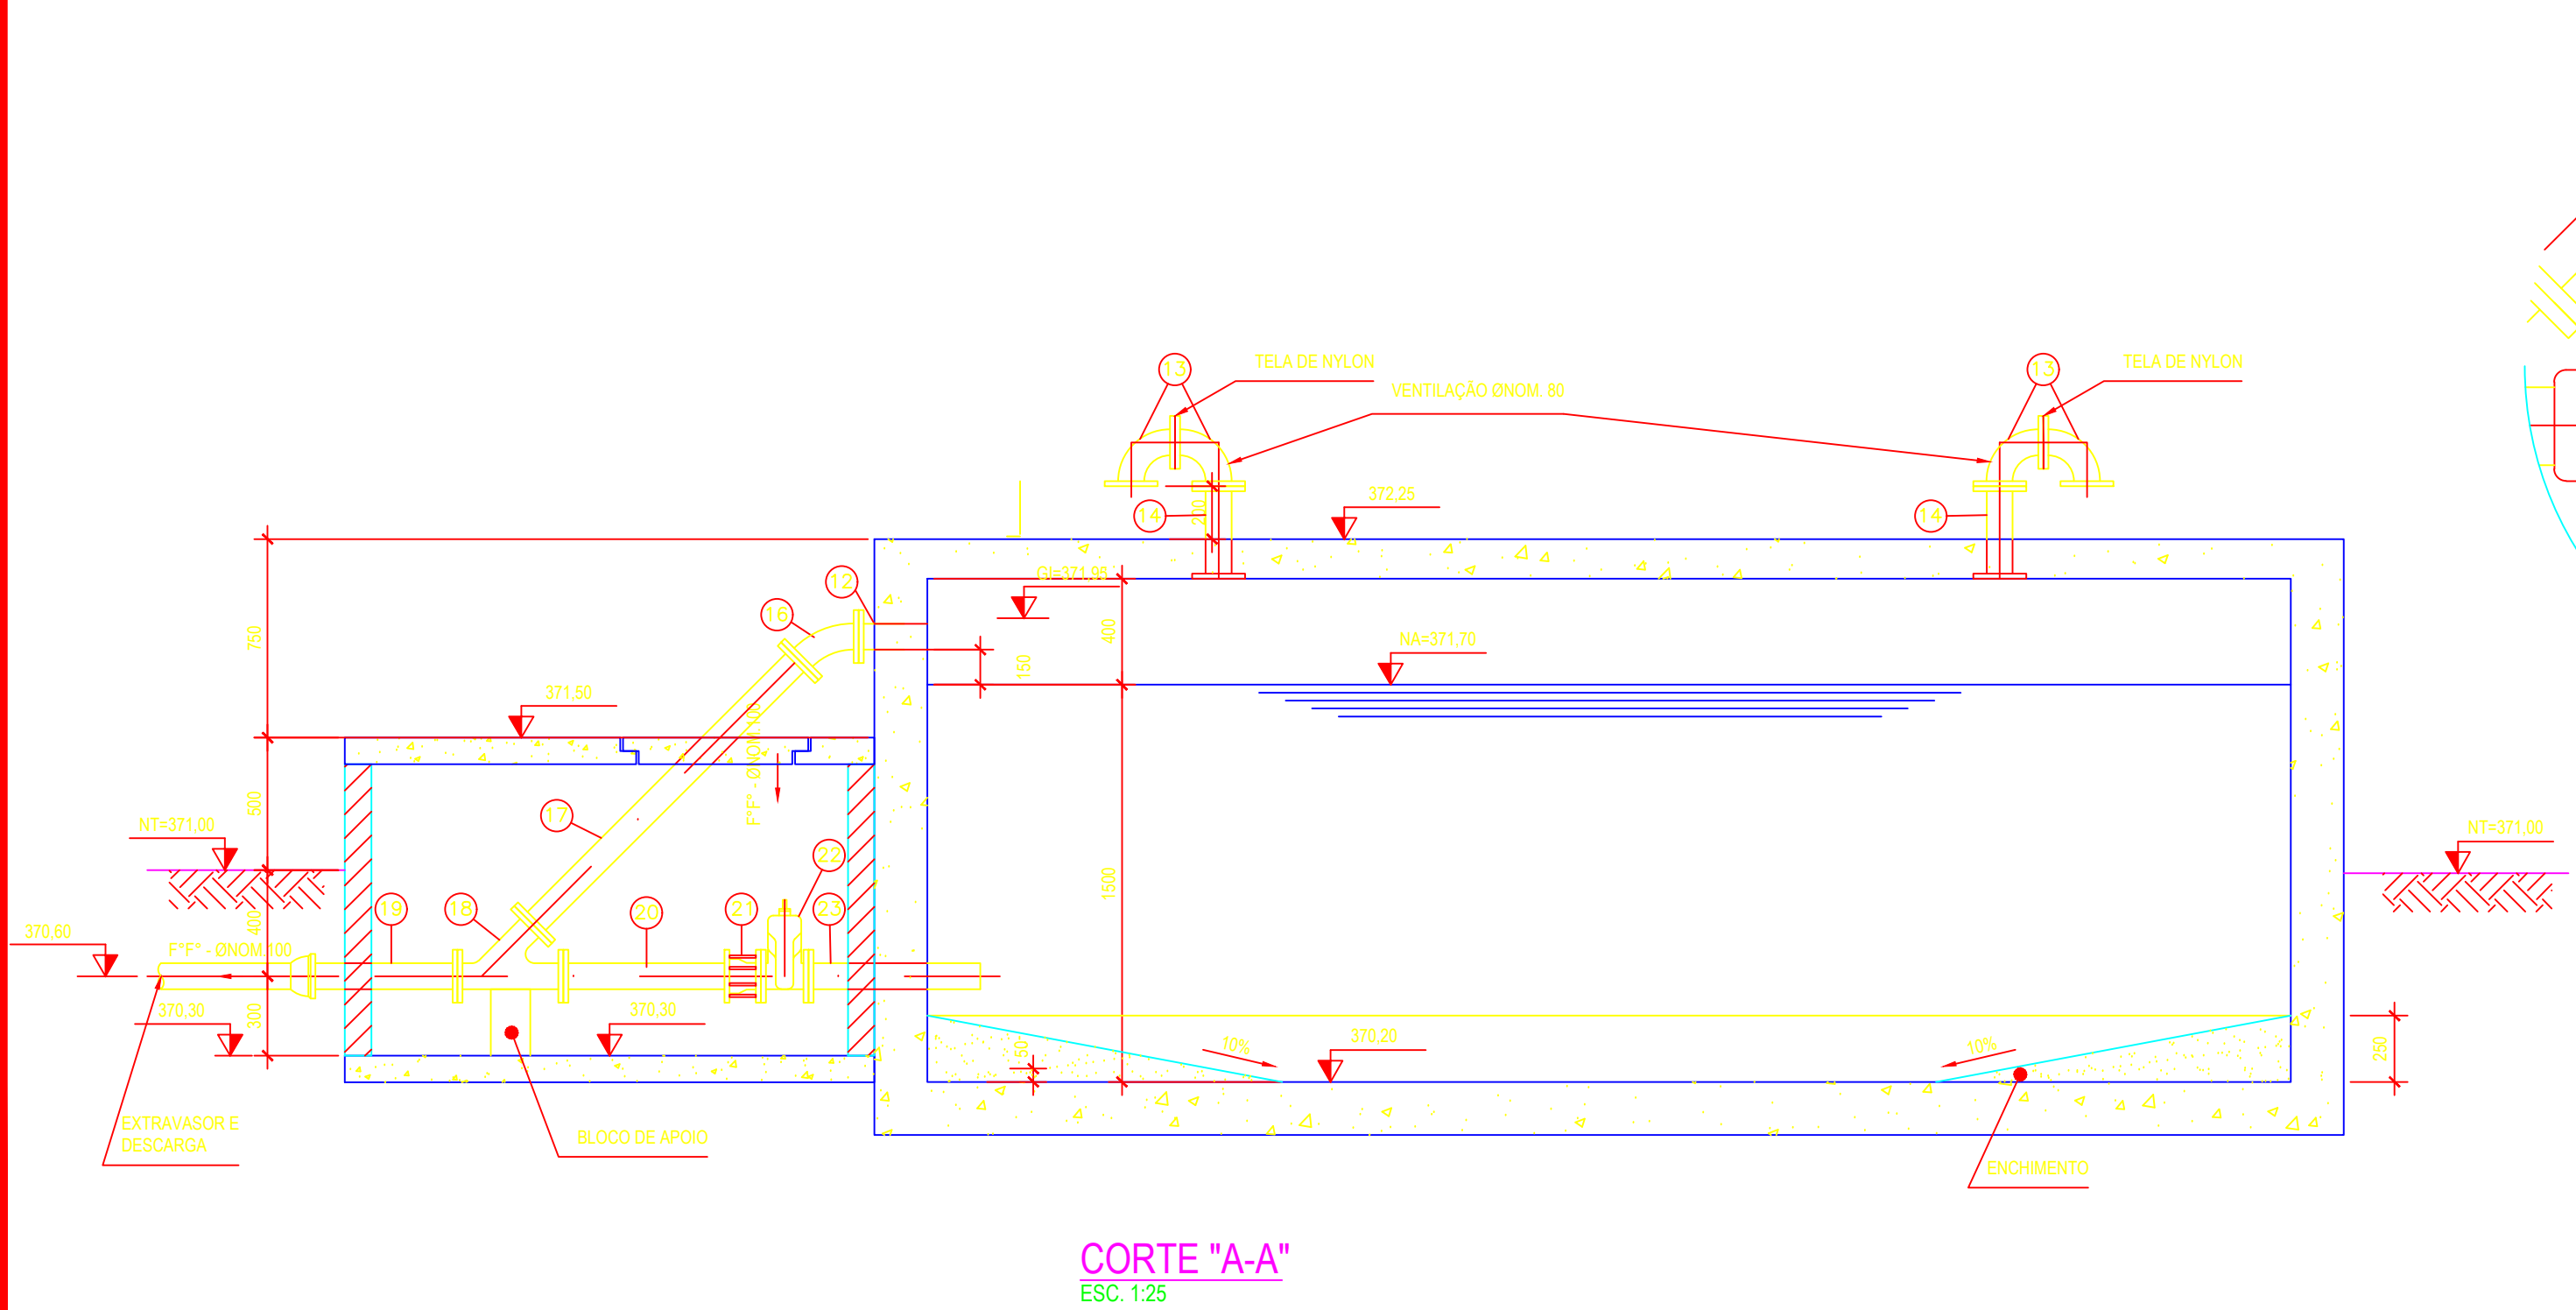

EMISSÃO INICIAL			
Rev.	Typo	Data	Revisado Por
0	C	JULHO 2014	
TIPOS DE EMISSÃO			
A	Para Preliminar	C	Para Continuação
B	Para Liberação	D	Para Cotação
E	Para Construção	F	Para Comprado
G	Cancelado	H	Cancelado
MINISTÉRIO DA INTEGRAÇÃO NACIONAL			
5ª SUPERINTENDÊNCIA REGIONAL DA CODEVASF			
SISTEMAS DE ABASTECIMENTO D'ÁGUA PARA CONSUMO HUMANO E APROVEITAMENTO HIDROAGRÍCOLA EM COMUNIDADES RURAIS DIFUSAS, LOCALIZADAS NOS MUNICÍPIOS DE PARICONHA, DELMIRO GOUVEIA E ÁGUA BRANCA, NO ESTADO DE ALAGOAS, COM SUPRIMENTO HÍDRICO PELO CANAL DO SERTÃO ALAGOAÇO.			
ABASTECIMENTO DE ÁGUA PARA CONSUMO HUMANO			
SUB SISTEMA II POVOADOS LAGOA DAS PEDRAS E MOREIRA DE BAIXO E SÍTIO CAU			
PROJETO HIDRÁULICO/CIVIL - RESERVATÓRIO DE RETROLAVAGEM (40 m³)			
PLANTA BAIXA, CORTES E DETALHES			
Projeto	Desenhado	Assinado	Revisado
COHIDRO	COHIDRO	COHIDRO	COHIDRO
DE-4513.02-015-702-03-R00	DE-4513.02-015-702-03-R00	DE-4513.02-015-702-03-R00	DE-4513.02-015-702-03-R00
Nº Projeto	Nº Desenho	Nº Verificação	Nº Aprovação
4513	0101	0101	0101