




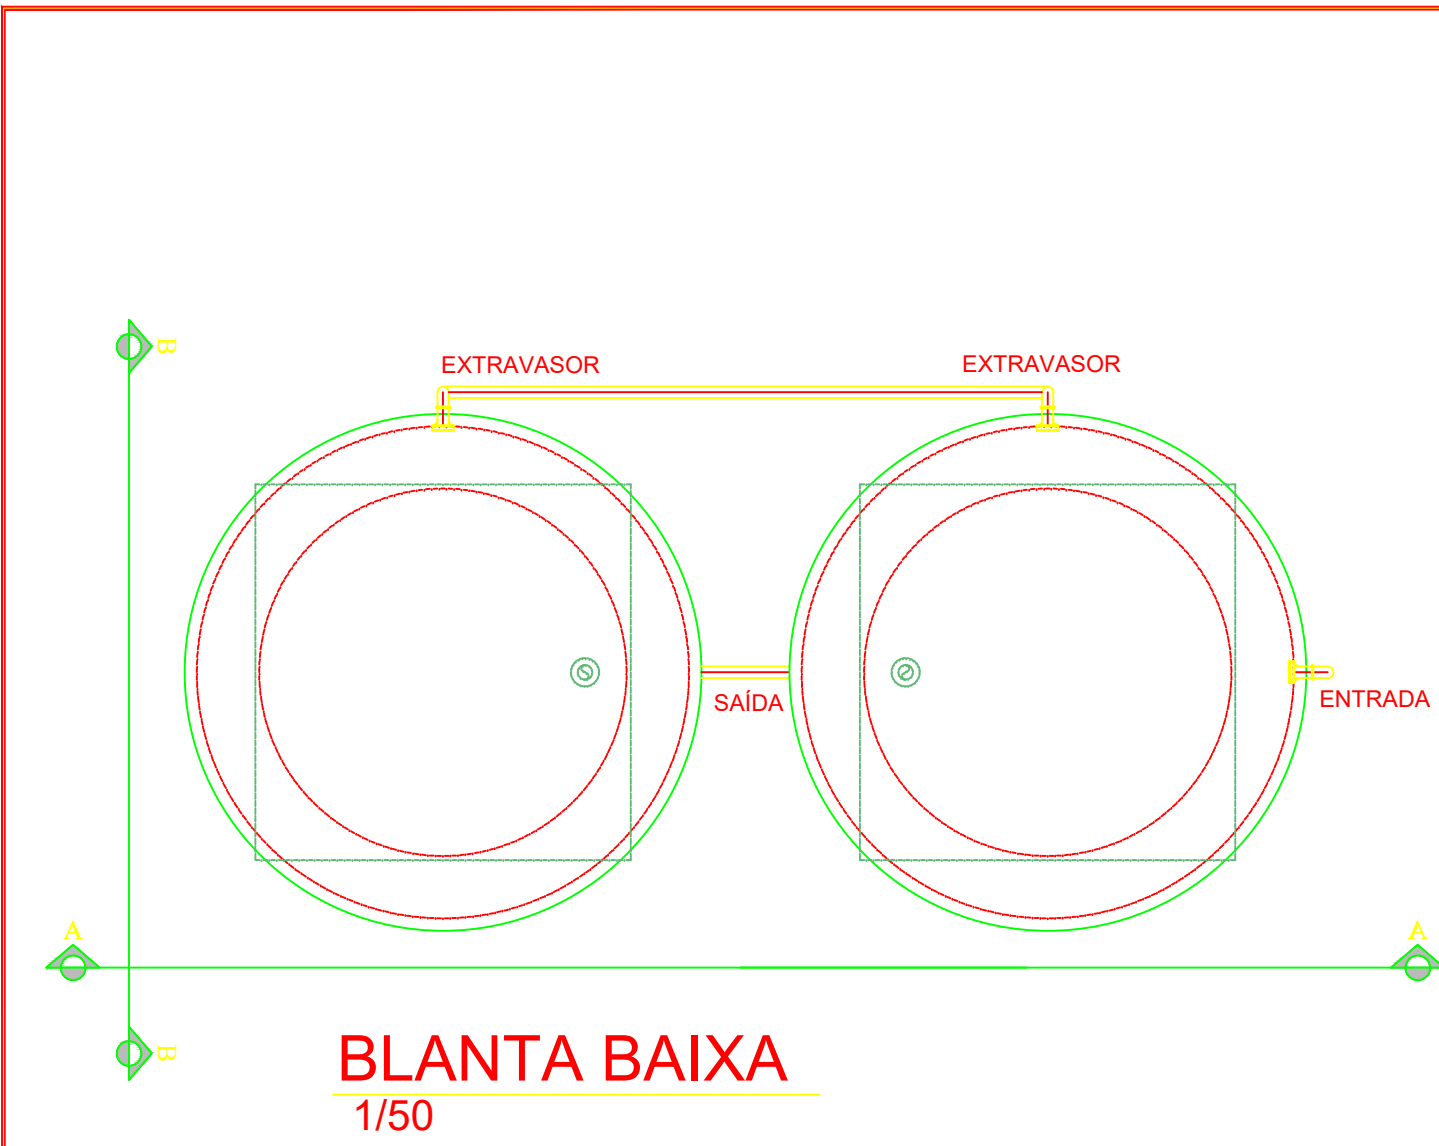


BLANTA BAIXA
1/50

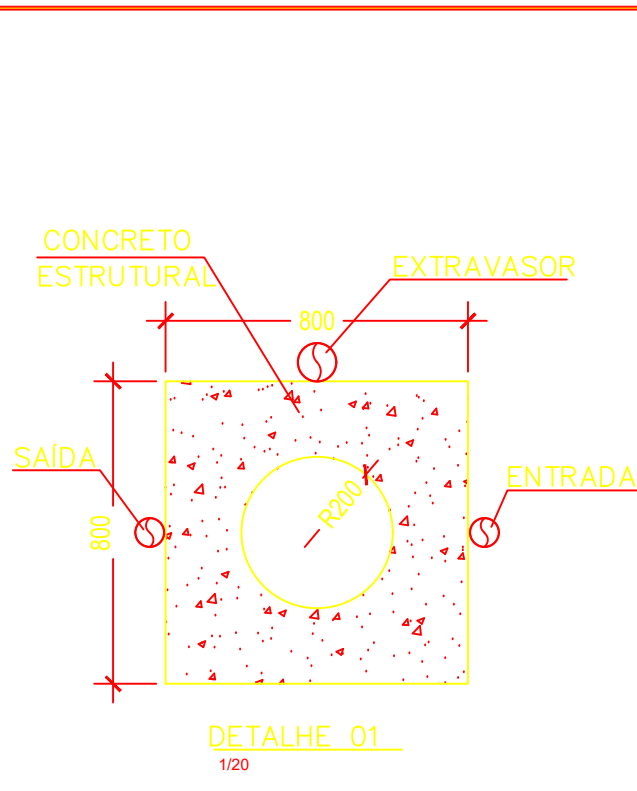

DETALHE 01
100

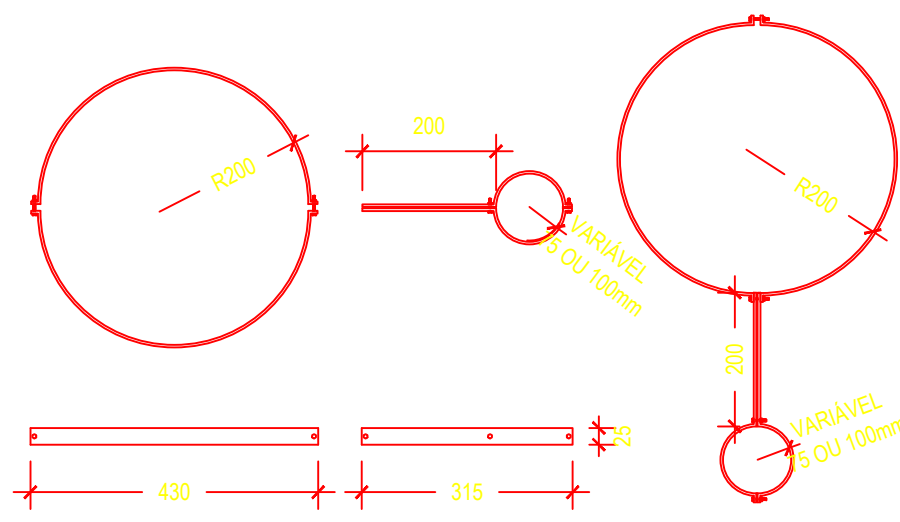


ABRAÇADEIRA DE FIXAÇÃO
100

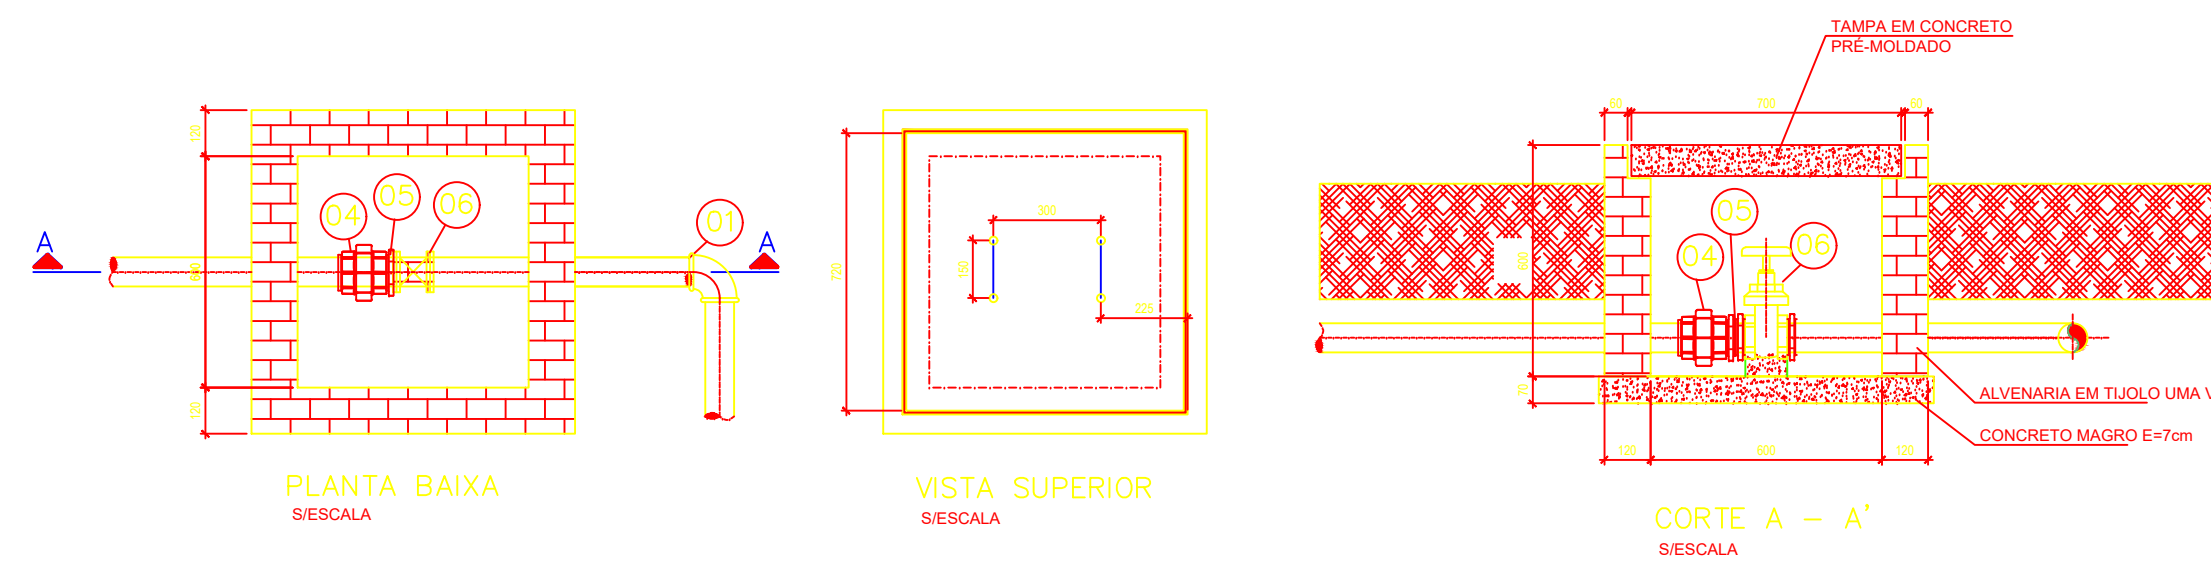

CAIXA DE DISTRIBUIÇÃO
DETALHE 02

LISTA DE MATERIAL			
ITEM	DISCRIMINAÇÃO	QUANT.	UNID.
01	TUBO PVC PBA 75 mm	23,00	M
02	JOELHO PVC PBA 90° DN 75 mm	7	UN
03	CURVA PVC 45° DN 75 mm	6	UN
04	UNÃO DE ASSENTO EM AÇO GALVANIZADO DN 75mm	7	UN
05	WPLE 300x10 EM AÇO GALVANIZADO DN 75 mm	7	UN
06	VALVULA DE GAVETA EM LATÃO BRUTO ROSCA BSP 63	7	UN
07	EXTREMIDADE PVC DN 75 mm	1	UN
08	TORNEIRA DE BOIA ROSCA BSP 2"	1	UN
09	EXTREMIDADE PVC DN 100 mm	7	UN
10	TUBO PVC PBA DN 100 mm	0,50	M
11	ABRAÇADEIRA 400mm	10	UN
12	ABRAÇADEIRA 75mm	10	UN
13	ABRAÇADEIRA 100mm	5	UN
14	TE 100mm	1	UN
15	REDUÇÃO PVC PBA, JE, BB, DN 75 X 50 / DE 85 X 60 MM	1	UN
16	ADAPTADOR PBA PB 50 mm	1	UN

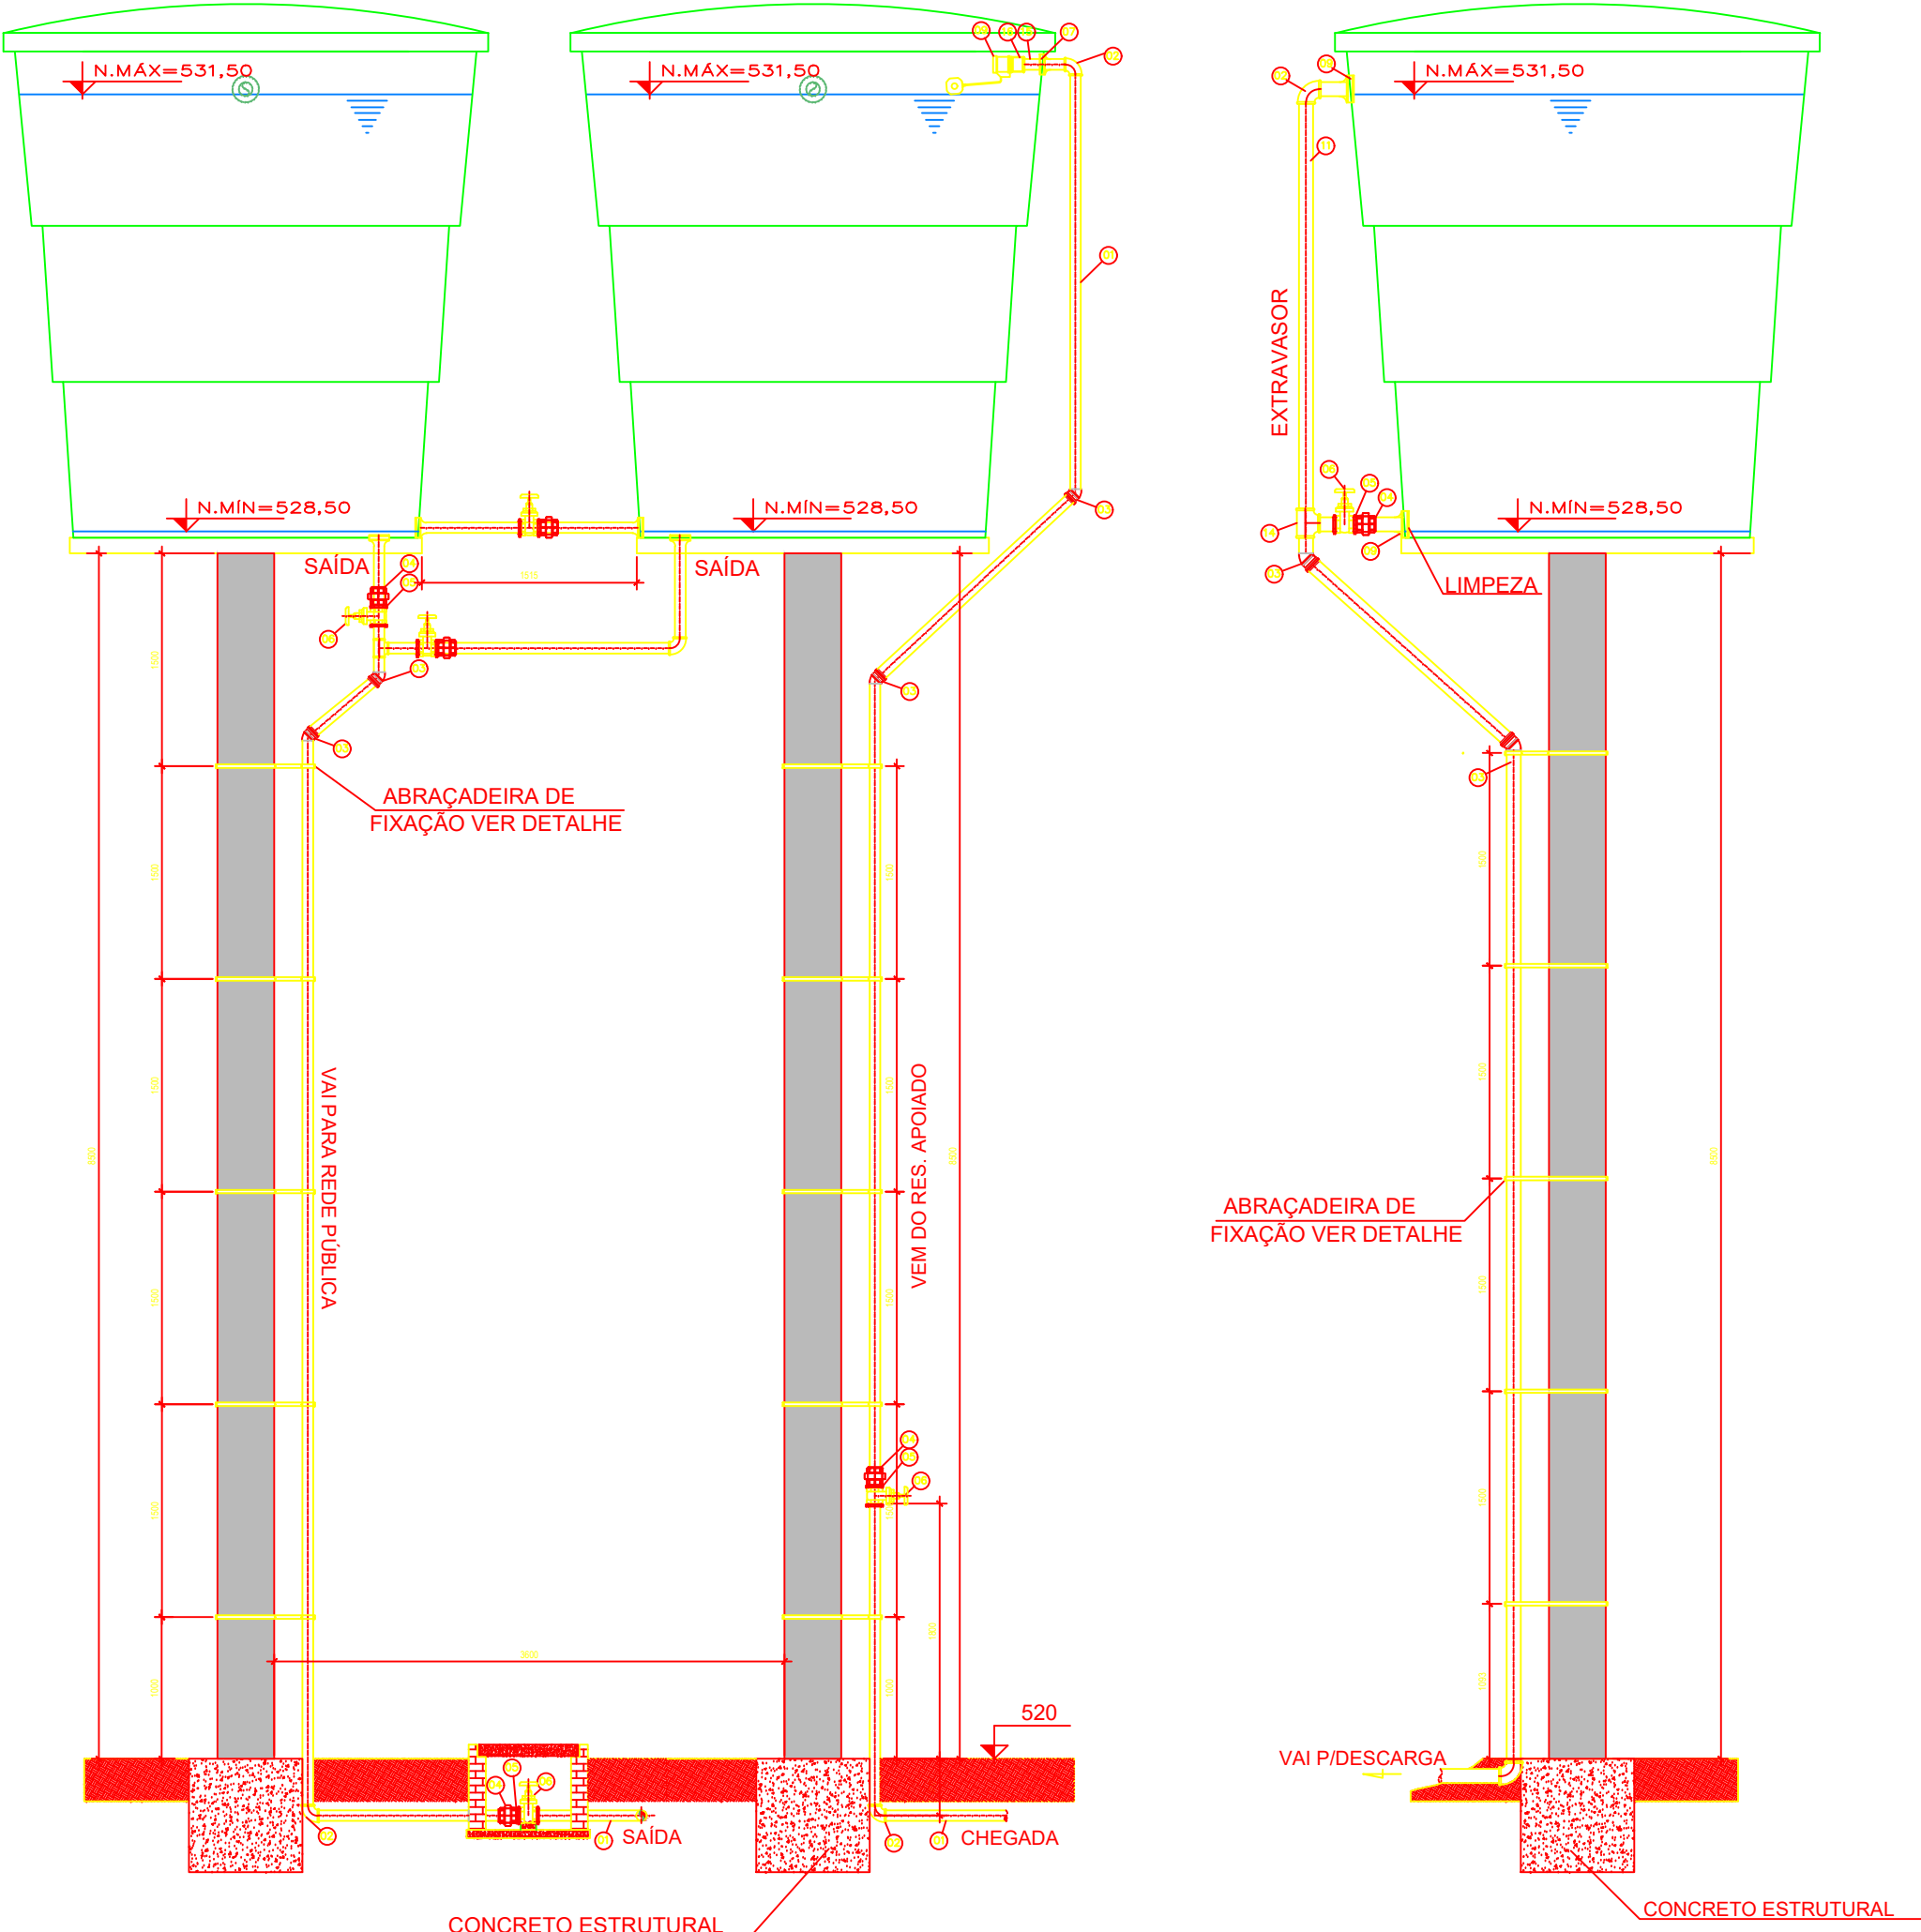

VISTA A-A
1/50

VISTA B-B
1/50

NOTA: A estrutura do reservatório deverá ser adquirida na íntegra, conforme especificação.

0	C	SET2016	-	-	EMISSÃO INICIAL
Rev.	Typo	Data	Revisado Por	Resp. Técnico	Descrição
TIPOS DE EMISSÃO	A - Preliminar	C - Para Contratação	E - Para Construção	E - Cont. Construído	
	B - Para Liberação	D - Para Cotação	F - Cont. Comprado	H - Cancelado	

CODEVASF

MINISTÉRIO DA INTEGRAÇÃO NACIONAL
5º SUPERINTENDÊNCIA REGIONAL DA CODEVASF

SISTEMAS DE ABASTECIMENTO D'ÁGUA PARA CONSUMO HUMANO E APROVEITAMENTO HIDROAGRÍCOLA EM COMUNIDADES RURAIS DIFUSAS, LOCALIZADAS NOS MUNICÍPIOS DE PARICONHA, DELMIRO GOUVEIA E ÁGUA BRANCA, NO ESTADO DE ALAGOAS, COM SUPRIMENTO HÍDRICO PELO CANAL DO SERTÃO ALAGOANO.

ABASTECIMENTO DE ÁGUA PARA CONSUMO HUMANO
SUBSISTEMA DE: - BOLA, CAMPINHO, TANQUE, VEDADO, CALDEIRA, UENHARAL, CASABEIRAS DO TESORO, ABASTECIMENTO/PARANÓ, FRIEIRO/DEMPANÓ, DUNHUN/DEMPANÓ, TABELERIO, PANCOS, PE DE SERRA, VISTA MOXOTO, SERROTE DOS OVOS, CACHOEIRA, POÇO DA AREIA, SERRA DO ENGENHO, SERRA DOS VITÓRIOS, SERRA DA JUREMA E DA BAZA VERDE E ALTO DA BOA VISTA
PROJETO HIDRULICO/OTIVEL - RESERVATÓRIOS ELEVADO DE 40 m³ - TÍPICOS

Projeto	COHIDRO	Desenho	Revisado	Nº Projeto
Projeto	COHIDRO	Revisado	0	4513
Nº Desenho	DE-4513-12-015-702-02-R00	Projeto	SET2016	Folha
Nº Arquivo Digital	DE-4513-12-015-702-02-R00.DWG	Verificado	INDICADA	0101
		Obs.		