



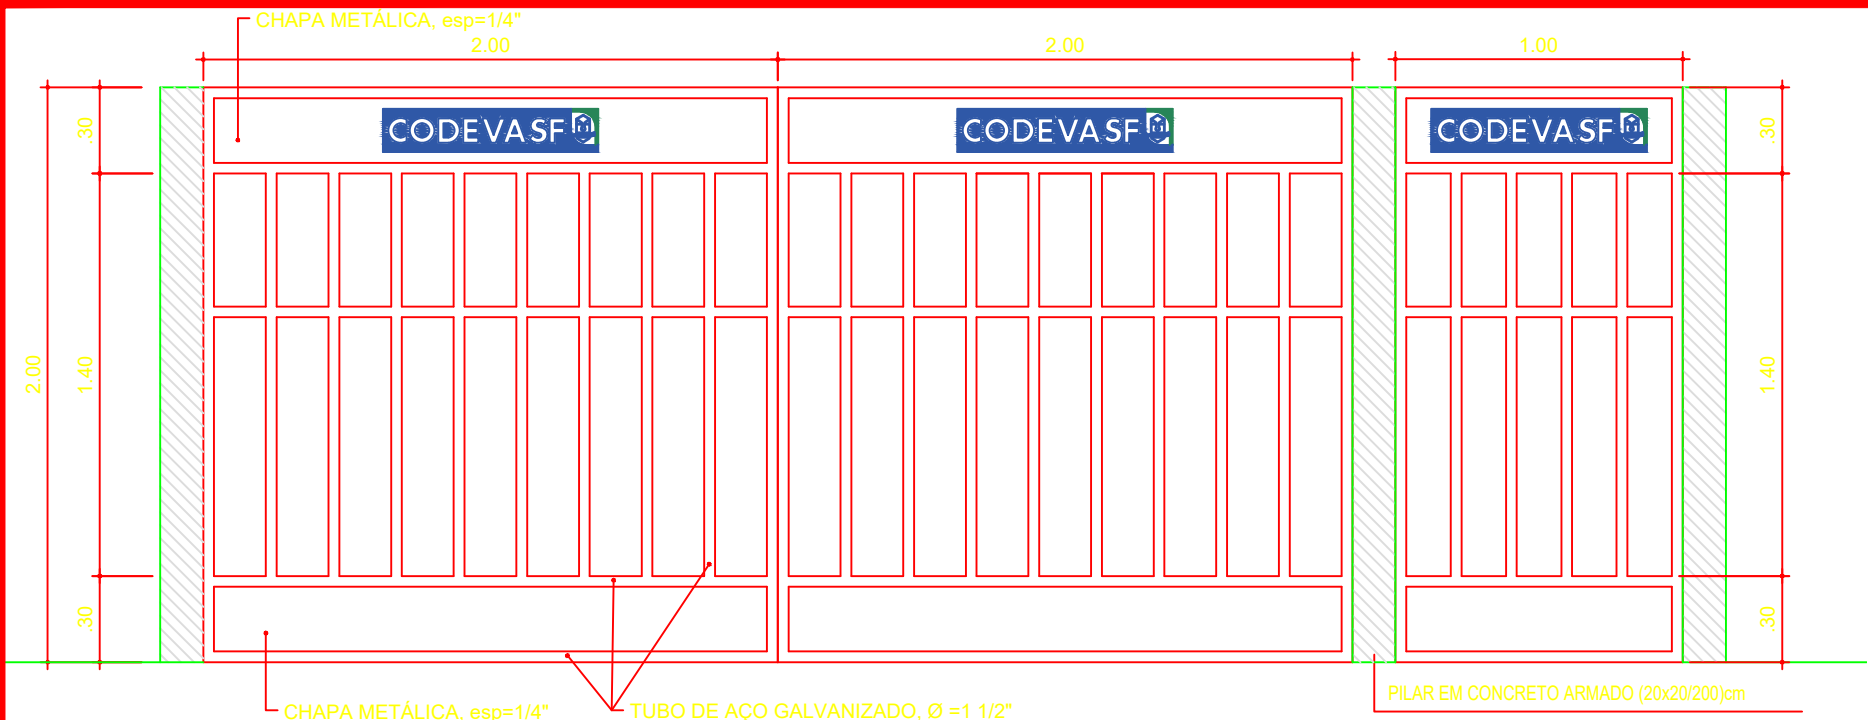


PORTÕES
S/ ESCALA

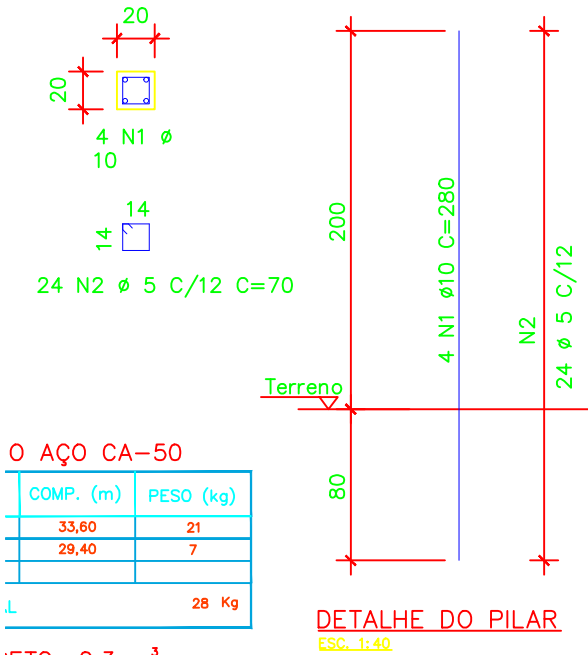

!ETO: 0,3 m³
∴ 6,00 m²

CERCA DE FECHAMENTO DA ÁREA

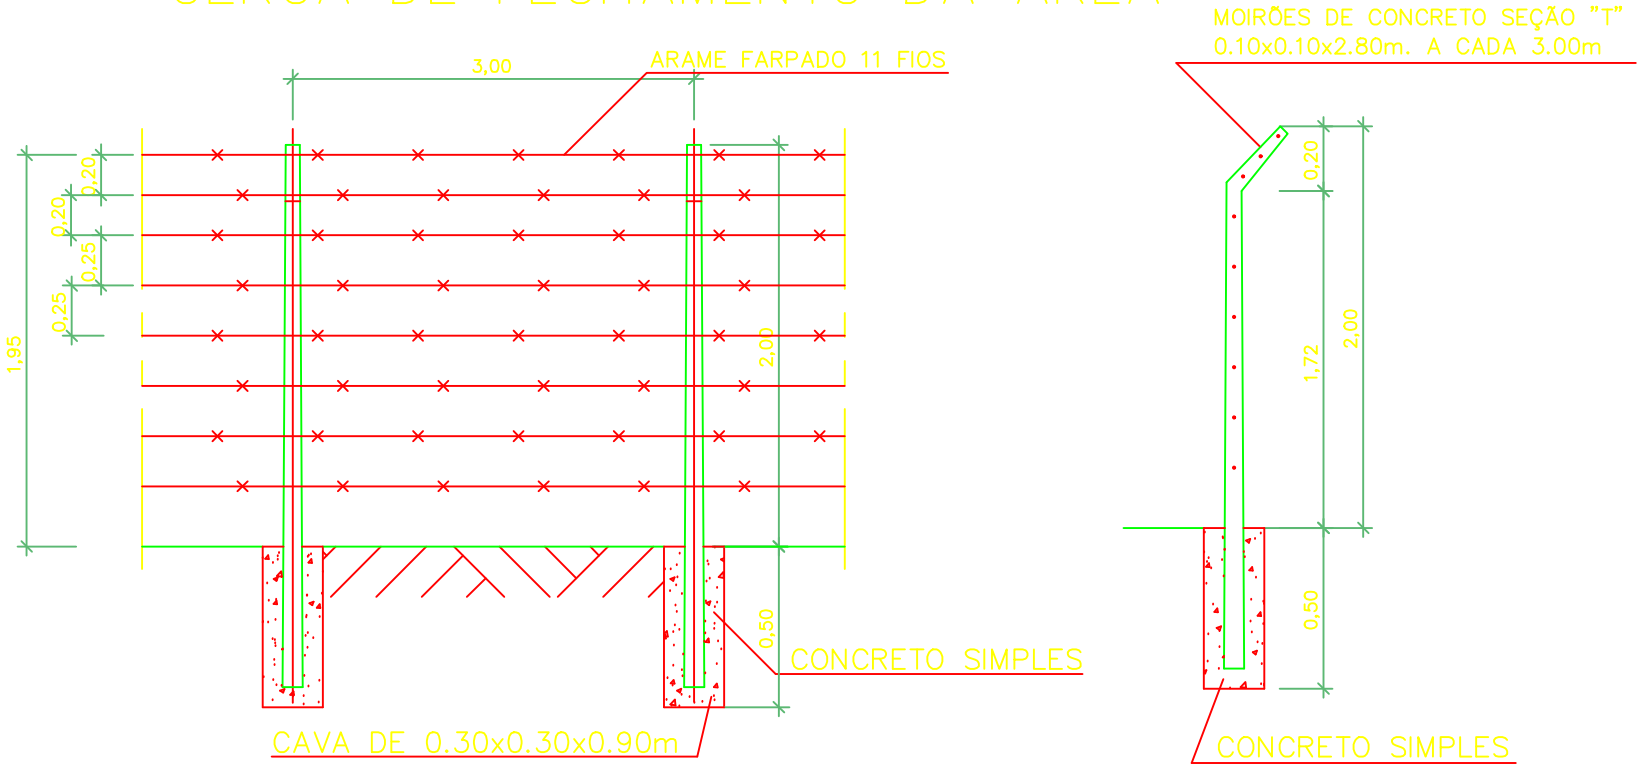

PLANTA
S/ ESCALA

VISTA LATERAL
S/ ESCALA

OBS.:
AS ESCORAS DEVERÃO SER COLOCADAS NOS LOCAIS DE MUDANÇA DE DIREÇÃO, NOS TERMINAIS E A CADA 24.00m NOS TRECHOS EM LINHA RETA.

Contratante:		Projetista:	
CODEVASF		COHIDRO consultoria estudos projetos	
Projetado por:	Desenhista:	Papel:	Checado por:
		A3	--

Título do Projeto:	
SISTEMAS DE ABASTECIMENTO D'ÁGUA PARA CONSUMO HUMANO E APROVEITAMENTO HIDROAGRÍCOLA EM COMUNIDADES RURAIS DIFUSAS, LOCALIZADAS NOS MUNICÍPIOS DE PARICONHA, DELMIRO GOUVEIA E ÁGUA BRANCA, NO ESTADO DE ALAGOAS, COM SUPRIMENTO HÍDRICO PELO CANAL DO SERTÃO ALAGOANO.	
COMUNIDADES/POVOADOS:	
DESENHOS COMUNS A TODOS OS POVOADOS	

ABASTECIMENTO DE ÁGUA PARA CONSUMO HUMANO PROJETO HIDRÁULICO/CIVIL DETALHE TÍPICO DE CERCA E PORTÃO				
Data:	Escala:	Nº Desenho:	Folha:	Revisão:
MAIO/2017	INDICADA	DE-4513.12-015-002-04-R01	01/01	01