


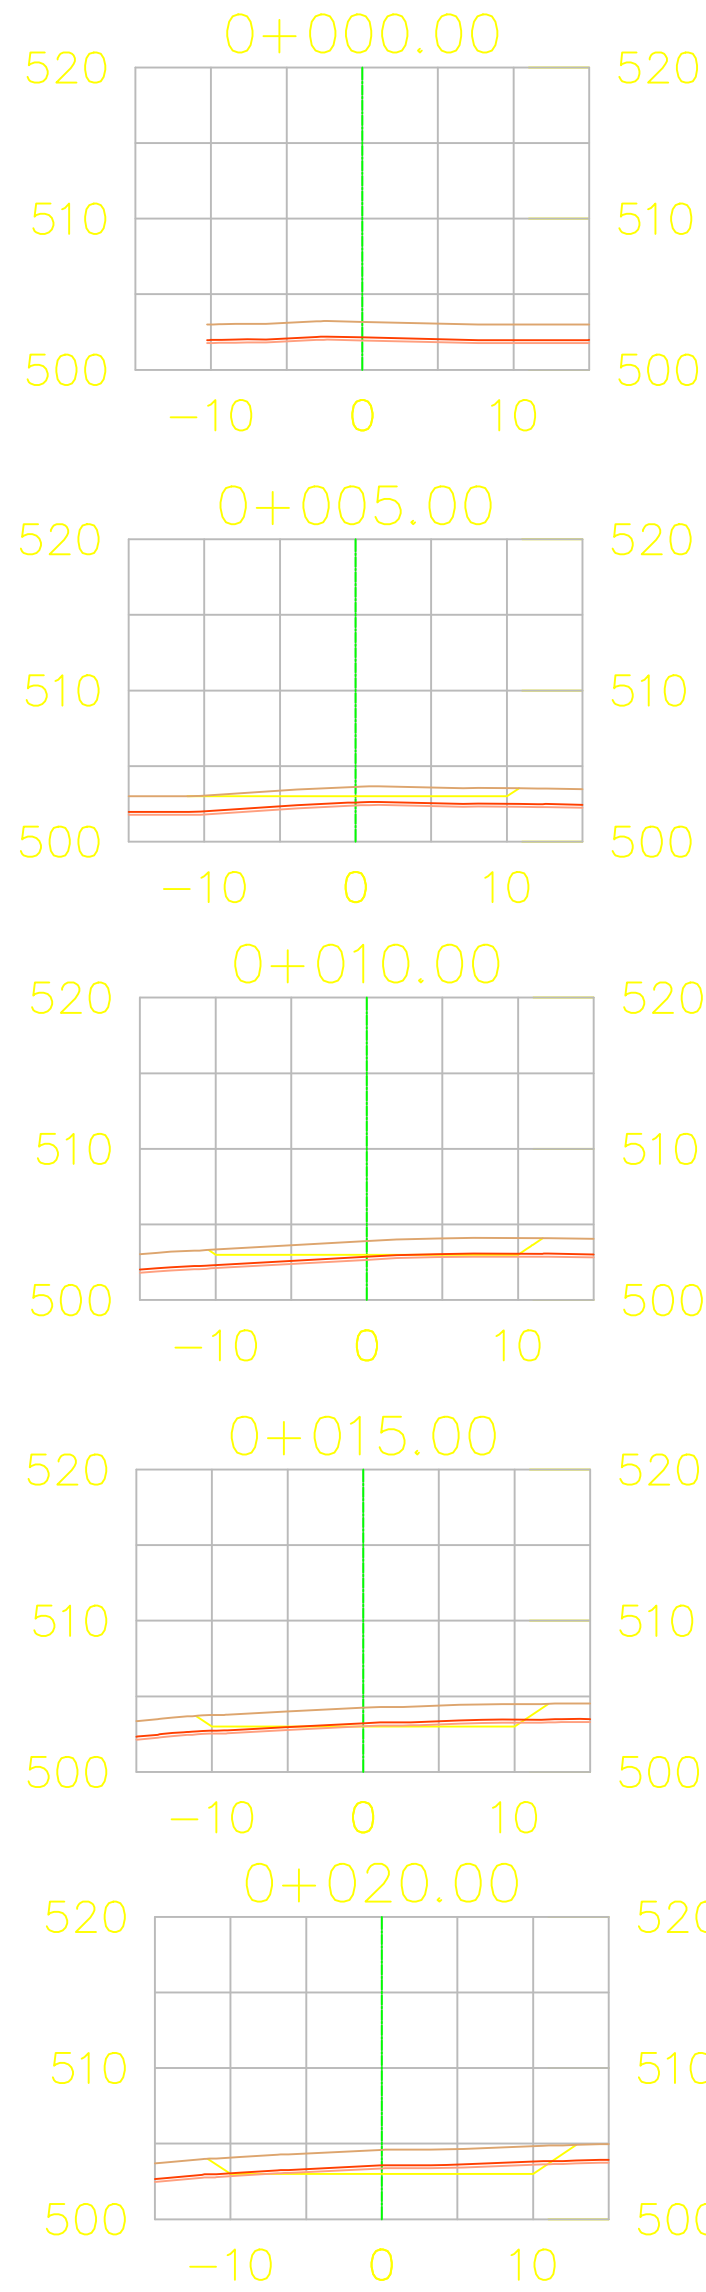

VOLUME TOTAL							
Estaca	Área de Corte (m²)	Área de Aterro (m²)	Volume de Corte (m3)	Volume de Aterro (m3)	Volum. Corte Acum. (m3)	Volum Aterro Acum. (m3)	Volume Líquido (m3)
0,00	0,00	0,00	0,00	0,00	0,00	0,00	0,00
+5,00	9,66	0,00	24,15	0,00	24,15	0,00	24,15
+10,00	17,59	0,00	68,13	0,00	92,28	0,00	92,28
+15,00	25,87	0,00	108,64	0,00	200,93	0,00	200,93
+20,00	33,63	0,00	148,73	0,00	349,66	0,00	349,66
+25,00	40,61	0,00	185,60	0,00	535,26	0,00	535,26
+30,00	48,56	0,00	222,94	0,00	758,19	0,00	758,19
+35,00	7,11	0,00	139,18	0,00	897,37	0,00	897,37
+36,54	0,00	0,00	5,47	0,00	902,84	0,00	902,84


LEGENDA:	
	TERRENO NATURAL
	ÁREA DE CORTE
	ÁREA DE ATERRO
	ÁREA DE MATERIAL DE 3ª CATEGORIA
	LINHA LIMITE PARA MATERIAL DE 3ª CATEGORIA
	ALINHAMENTO
	ASFALTO
	CERCA

ETA - LONGITUDINAL



E: 1/500

ETA - LONGITUDINAL

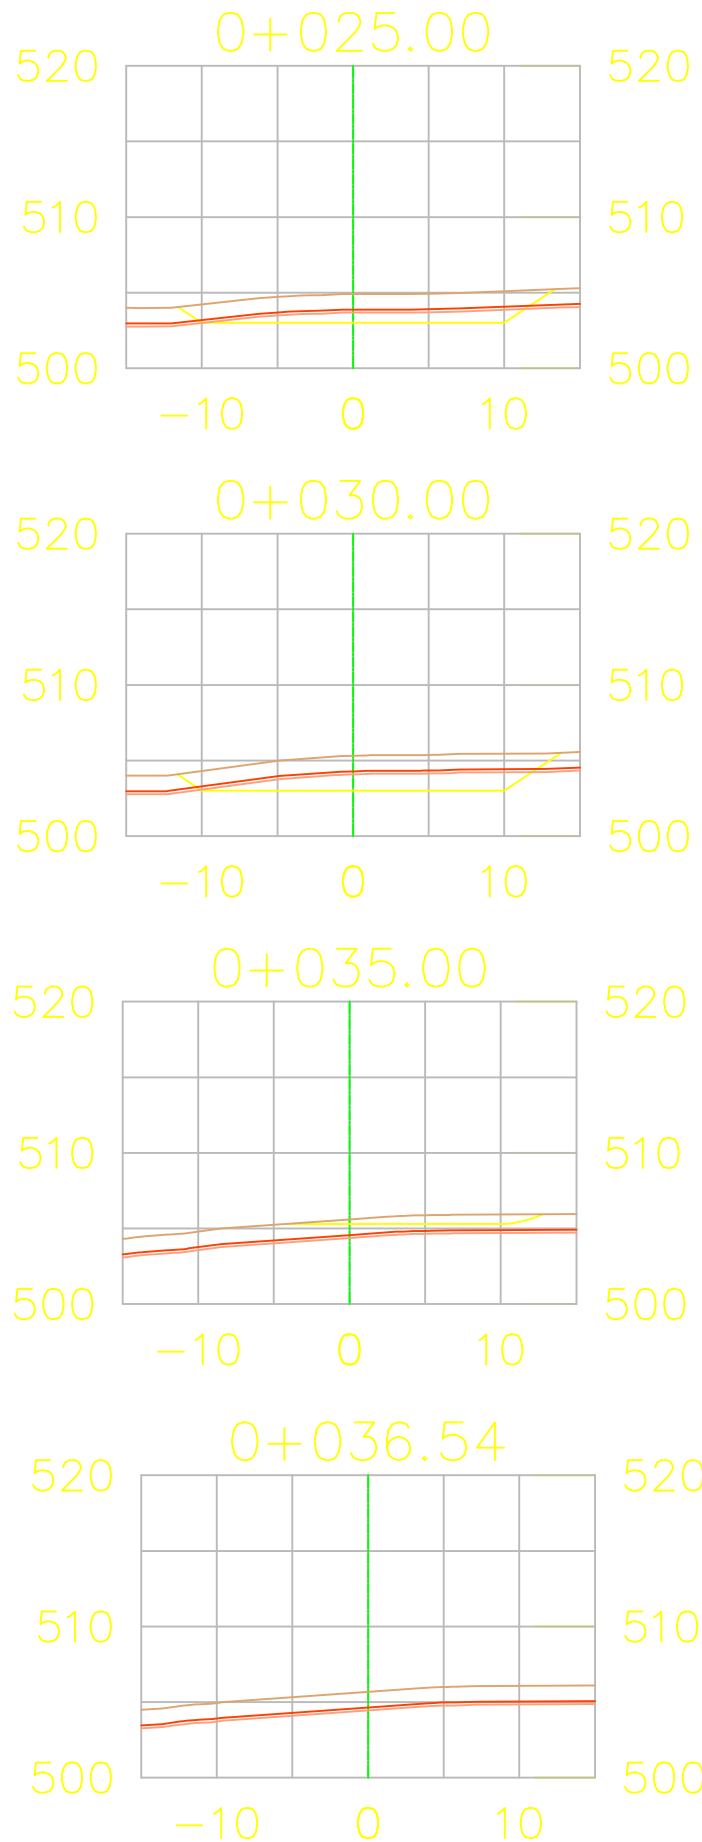

Material Table – CORTE – 1a Categoria			
Station	Area	Volume	Cumulative Volume
0+000.00	0.00	0.00	0.00
0+005.00	9.66	24.15	24.15
0+010.00	17.24	67.24	91.39
0+015.00	21.70	97.34	188.73
0+020.00	23.50	113.01	301.74
0+025.00	24.14	119.10	420.84
0+030.00	24.66	121.99	542.83
0+035.00	7.11	79.43	622.27
0+036.54	0.00	5.47	627.74

Material Table – CORTE – 2a Categoria			
Station	Area	Volume	Cumulative Volume
0+000.00	0.00	0.00	0.00
0+005.00	0.00	0.00	0.00
0+010.00	0.36	0.89	0.89
0+015.00	2.59	7.37	8.26
0+020.00	4.02	16.54	24.79
0+025.00	4.33	20.89	45.68
0+030.00	4.45	21.94	67.62
0+035.00	0.00	11.11	78.74
0+036.54	0.00	0.00	78.74

Material Table – CORTE – 3a Categoria			
Station	Area	Volume	Cumulative Volume
0+000.00	0.00	0.00	0.00
0+005.00	0.00	0.00	0.00
0+010.00	0.00	0.00	0.00
0+015.00	1.57	3.94	3.94
0+020.00	6.10	19.18	23.12
0+025.00	12.15	45.61	68.73
0+030.00	19.45	79.00	147.73
0+035.00	0.00	48.63	196.37
0+036.54	0.00	0.00	196.37

Material Table – ATERRO			
Station	Area	Volume	Cumulative Volume
0+000.00	0.00	0.00	0.00
0+005.00	0.00	0.00	0.00
0+010.00	0.00	0.00	0.00
0+015.00	0.00	0.00	0.00
0+020.00	0.00	0.00	0.00
0+025.00	0.00	0.00	0.00
0+030.00	0.00	0.00	0.00
0+035.00	0.00	0.00	0.00
0+036.54	0.00	0.00	0.00

0	C	MAIO/2017	-	-	EMIÇÃO INICIAL
Rev.	Tipo	Data	Revisado Por	Resp. Técnico	Descrição
TIPOS DE EMISSÃO	A - Preliminar B - Para Liberação	C - Para Conhecimento D - Para Cotação	E - Para Construção F - Conf. Comprado	E - Conf. Construído H - Cancelado	
CODEVASF					
MINISTÉRIO DA INTEGRAÇÃO NACIONAL					
5º SUPERINTENDÊNCIA REGIONAL DA CODEVASF					
SISTEMAS DE ABASTECIMENTO D'ÁGUA PARA CONSUMO HUMANO E APROVEITAMENTO HIDROAGRÍCOLA EM COMUNIDADES RURAIS DIFUSAS, LOCALIZADAS NOS MUNICÍPIOS DE PARICONHA, DELMIRO GOUVEIA E ÁGUA BRANCA, NO ESTADO DE ALAGOAS, COM SUPRIMENTO HÍDRICO PELO CANAL DO SERTÃO ALAGOANO.					
ABASTECIMENTO DE ÁGUA PARA CONSUMO HUMANO SUB SISTEMA XII – BOLAS, CAMPINHO, TANQUE, VERDÃO, CAMPIM, CALDEIRÃO, QUEIMADAS, CARAIBEIRAS DO TEODOSIO ARATICUM, FIGUEIREDO, OURICURI, TABOLEIRO, PLANÇO, PE DE SERRA, VIEIRA NOGOTO, SERROTES DOS OVOS, CACHOEIRA, POÇO DE AREIA, SERRA DO ENGENHO, SERRA DOS VITÓRIOS, SERRA DA JUREMA, BAIXA VERDE E ALTO DO BOA VISTA. TERRAPLENAGEM ETA - SEÇÃO TRANSVERSAL					
Projeta	Desenhista	Aprov.	Revisão	Nº Projeto:	
	ROBERTO		00	4513	
Projeta	ALCYR		MAIO/2017		
Nº Desenho	Verificado	Data	ESCALA:	Folha	
DE-4513.12-015-406-01-R0	-	-	INDICADA	01/04	
Nº Arquivo Digital	OBS:				
DE-4513.12-015-406-01a04-R0.dwg					