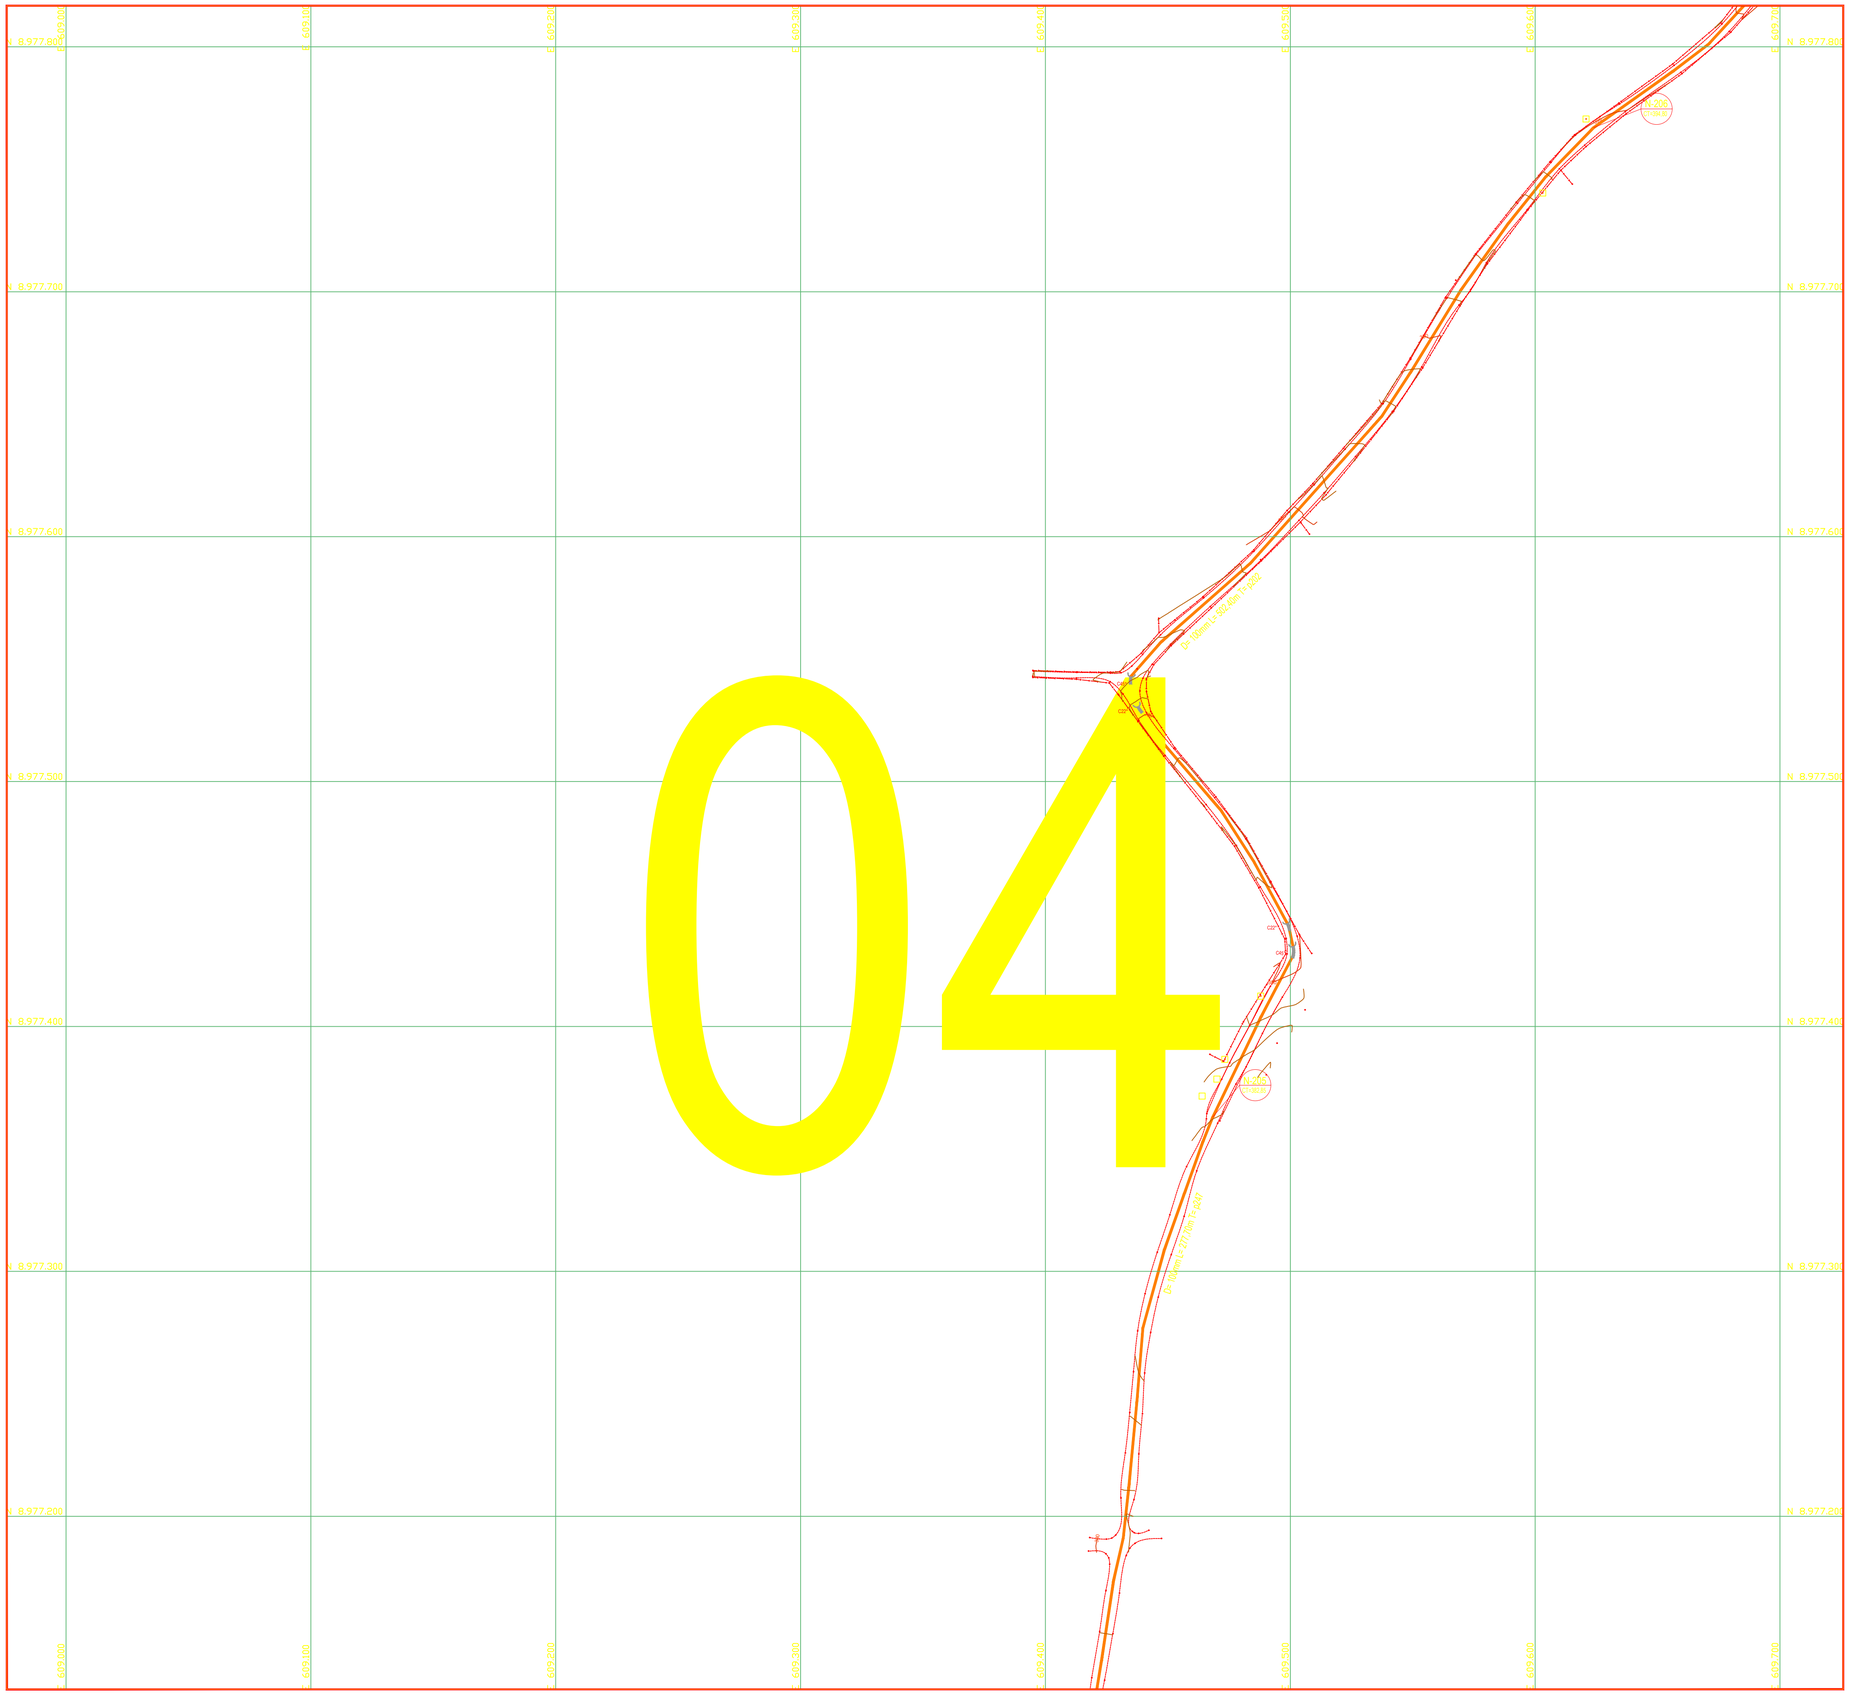

LEGENDA

	REDE DE DISTRIBUIÇÃO DE ÁGUA DN 300 mm PVC DEFOFO
	REDE DE DISTRIBUIÇÃO DE ÁGUA DN 250 mm PVC DEFOFO
	REDE DE DISTRIBUIÇÃO DE ÁGUA DN 200 mm PVC DEFOFO
	REDE DE DISTRIBUIÇÃO DE ÁGUA DN 150 mm PVC DEFOFO
	REDE DE DISTRIBUIÇÃO DE ÁGUA DN 100 mm PVC
	REDE DE DISTRIBUIÇÃO DE ÁGUA DN 75 mm PVC
	REDE DE DISTRIBUIÇÃO DE ÁGUA DN 50 mm PVC
02b T=276	NÓ / COTA DO TERRENO

QUADRO DE PEÇAS P/ DETALHAMENTO DE NÓS E QUANTITATIVO DAS PEÇAS

CONEXÕES EM F°F° DÚCTIL

1 F°F°	Tê de normal com bolsas	6 F°F°	Curva de 45° com bolsas	10 F°F°	Cap
2 F°F°	Tê de redução com bolsas	7 F°F°	Curva de 22°30' com bolsas	11 F°F°	Registro com bolsas
3 F°F°	Cruzeta normal com bolsas	8 F°F°	Curva de 11°15' com bolsas	12 F°F°	Luva de correr
4 F°F°	Cruzeta de redução com bolsas	9 F°F°	Redução com ponta e bolsa	13 F°F°	Redução ponta (F°F° Dúctil) bolsa (PVC-PBA)
5 F°F°	Curva de 90° com bolsas				

CONEXÕES EM DE F°F°

1 DEF°F°	Luva de Correr

CONEXÕES EM PVC PBA

1 PBA	Tê de normal com bolsas	5 PBA	Curva de 90° ponta e bolsa	9 PBA	Adaptador ponta (F°F° Dúctil) bolsa (PVC-PBA)
2 PBA	Tê de redução com bolsas	6 PBA	Curva de 45° ponta e bolsa	10 PBA	Luva de correr
3 PBA	Cruzeta normal com bolsas	7 PBA	Curva de 22°30' ponta e bolsa	11 PBA	Cap
4 PBA	Cruzeta de redução com bolsas	8 PBA	Redução com ponta e bolsa	12 PBA	Junção com bolsas

PLANTA CHAVE

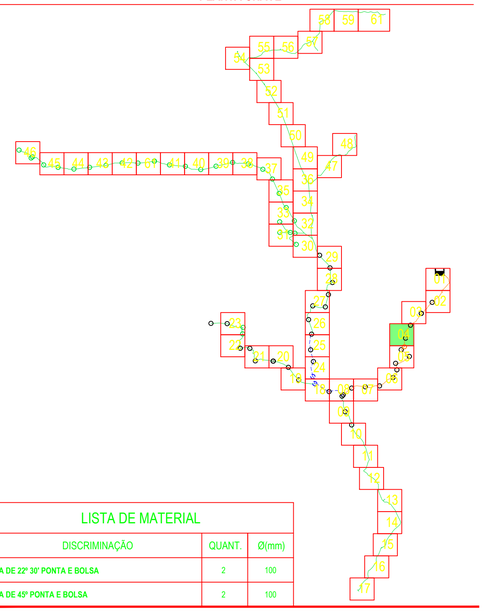

LISTA DE MATERIAL

DISCRIMINAÇÃO	QUANT.	Ø(mm)
CURVA DE 22° 30' PONTA E BOLSA	2	100
CURVA DE 45° PONTA E BOLSA	2	100

Rev.	Tipo	Data	Revisado Por	Resp. Técnico	Descrição
1		MAR/2017	-	-	
0	C	AGO/2016	-	-	EMISSÃO INICIAL

TIPOS DE EMISSÃO				
	A - Preliminar	C - Para Conhecimento	E - Para Construção	E - Conf. Construído
	B - Para Liberação	D - Para Cotação	F - Conf. Comprado	H - Cancelado

CODEVASF

MINISTÉRIO DA INTEGRAÇÃO NACIONAL

5º SUPERINTENDÊNCIA REGIONAL DA CODEVASF

SISTEMAS DE ABASTECIMENTO D'ÁGUA PARA CONSUMO HUMANO E APROVEITAMENTO HIDROAGRÍCOLA EM COMUNIDADES RURAIS DIFUSAS, LOCALIZADAS NOS MUNICÍPIOS DE PARICONHA, DELMIRO GOUVEIA E ÁGUA BRANCA, NO ESTADO DE ALAGOAS, COM SUPRIMENTO HÍDRICO PELO CANAL DO SERTÃO ALAGOANO.

ABASTECIMENTO DE ÁGUA PARA CONSUMO HUMANO

SUB SISTEMA XII -ROLAS, CAMPINHO, TANQUE, VERDÃO, CAPIM, CALDEIRÃO, QUEIMADAS, CARAIBEIRAS DO TEODOSIO, ARATICUM(GERIPANCÓ), FIGUEREDO(GERIPANCÓ), OURICURI(GERIPANCÓ), TABULEIRO, PIANCÓ, PÉ DE SERRA, VIEIRA MOXOTÓ, SERROTE DOS OVOS, CACHOEIRA, POÇO DA AREIA, SERRA DO ENGENHO, SERRA DOS VITÓRIOS, SERRA DA JUREMA E DA BAIXA VERDE E ALTO DA BOA VISTA

REDE DE DISTRIBUIÇÃO - ARTICULAÇÃO 04

Projetista: COHIDRO consultoria estudos projetos	Desenhista: -	Aprov.:	Revisão: 01	Nº Projeto: 4513
	Projetista: -	CREA:	Data: MAR/2017	
Nº Desenho: DE-4513.12-015-902-004-R01	Verificado:	Data: -	ESCALA: 1:1250	Folha: 04/61
Nº Arquivo Digital: DE-4513.12-015-902-001a061.dwg				