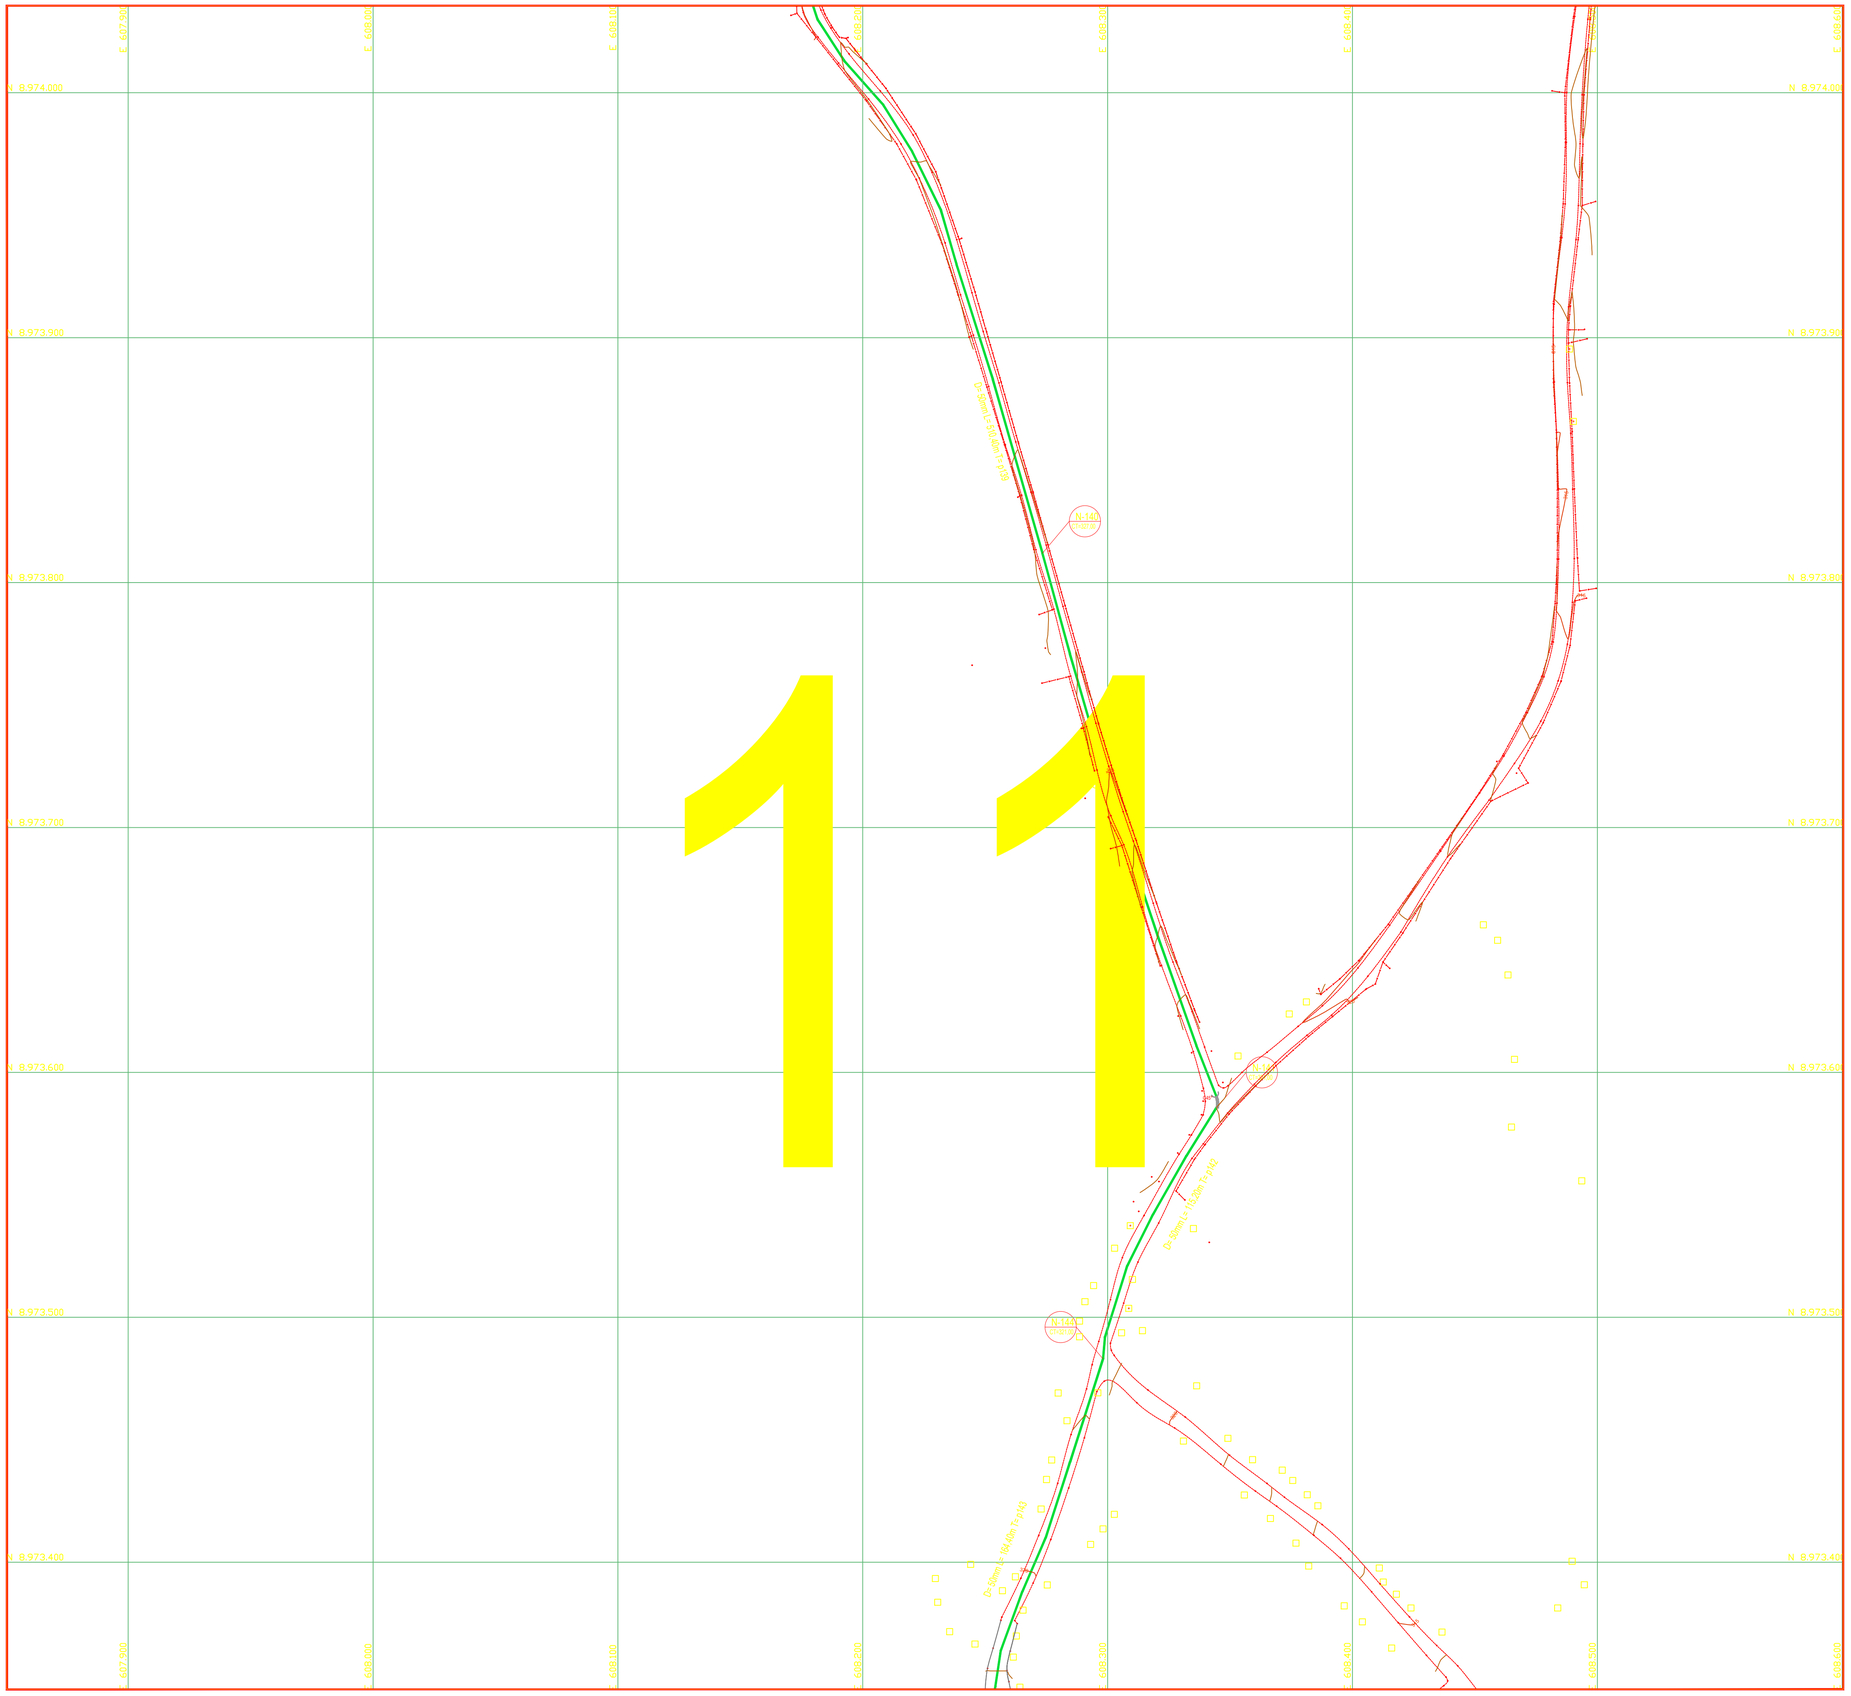

LEGENDA

	REDE DE DISTRIBUIÇÃO DE ÁGUA DN 300 mm PVC DEFOFO
	REDE DE DISTRIBUIÇÃO DE ÁGUA DN 250 mm PVC DEFOFO
	REDE DE DISTRIBUIÇÃO DE ÁGUA DN 200 mm PVC DEFOFO
	REDE DE DISTRIBUIÇÃO DE ÁGUA DN 150 mm PVC DEFOFO
	REDE DE DISTRIBUIÇÃO DE ÁGUA DN 100 mm PVC
	REDE DE DISTRIBUIÇÃO DE ÁGUA DN 75 mm PVC
	REDE DE DISTRIBUIÇÃO DE ÁGUA DN 50 mm PVC
10b T=275	NÓ / COTA DO TERRENO

QUADRO DE PEÇAS P/ DETALHAMENTO DE NÓS E QUANTITATIVO DAS PEÇAS

CONEXÕES EM F°F° DÚCTIL

1 F°F°		Tê de normal com bolsas
2 F°F°		Tê de redução com bolsas
3 F°F°		Cruzeta normal com bolsas
4 F°F°		Cruzeta de redução com bolsas
5 F°F°		Curva de 90° com bolsas
6 F°F°		Curva de 45° com bolsas
7 F°F°		Curva de 22°30' com bolsas
8 F°F°		Curva de 11°15' com bolsas
9 F°F°		Redução com ponta e bolsa
10 F°F°		Cap
11 F°F°		Registro com bolsas
12 F°F°		Luva de correr
13 F°F°		Redução ponta (F°F° Ductil) bolsa (PVC-PBA)

CONEXÕES EM DE F°F°

1 DEF°F°		Luva de Correr

CONEXÕES EM PVC PBA

1 PBA		Tê de normal com bolsas
2 PBA		Tê de redução com bolsas
3 PBA		Cruzeta normal com bolsas
4 PBA		Cruzeta de redução com bolsas
5 PBA		Curva de 90° ponta e bolsa
6 PBA		Curva de 45° ponta e bolsa
7 PBA		Curva de 22°30' ponta e bolsa
8 PBA		Redução com ponta e bolsa
9 PBA		Adaptador ponta (F°F° Ductil) bolsa (PVC-PBA)
10 PBA		Luva de correr
11 PBA		Cap
12 PBA		Junção com bolsas

PLANTA CHAVE

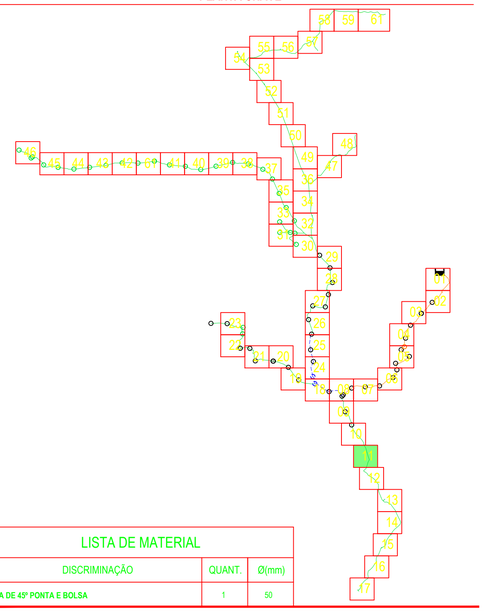

LISTA DE MATERIAL

DISCRIMINAÇÃO	QUANT.	Ø(mm)
CURVA DE 45° PONTA E BOLSA	1	50

Rev.	Tipo	Data	Revisado Por	Resp. Técnico	Descrição
1		MAR/2017	-	-	
0	C	AGO/2016	-	-	EMISSÃO INICIAL

TIPOS DE EMISSÃO				
	A - Preliminar	C - Para Conhecimento	E - Para Construção	E - Conf. Construído
	B - Para Liberação	D - Para Cotação	F - Conf. Comprado	H - Cancelado

CODEVASF

MINISTÉRIO DA INTEGRAÇÃO NACIONAL

5º SUPERINTENDÊNCIA REGIONAL DA CODEVASF

SISTEMAS DE ABASTECIMENTO D'ÁGUA PARA CONSUMO HUMANO E APROVEITAMENTO HIDROAGRÍCOLA EM COMUNIDADES RURAIS DIFUSAS, LOCALIZADAS NOS MUNICÍPIOS DE PARICONHA, DELMIRO GOUVEIA E ÁGUA BRANCA, NO ESTADO DE ALAGOAS, COM SUPRIMENTO HÍDRICO PELO CANAL DO SERTÃO ALAGOANO.

ABASTECIMENTO DE ÁGUA PARA CONSUMO HUMANO

SUB SISTEMA XII -ROLAS, CAMPINHO, TANQUE, VERDÃO, CAPIM, CALDEIRÃO, QUEIMADAS, CARAIBEIRAS DO TEODOSIO, ARATICUM(GERIPANCÓ), FIGUEREDO(GERIPANCÓ), OURICURI(GERIPANCÓ), TABULEIRO, PIANCÓ, PÉ DE SERRA, VIEIRA MOXOTÓ, SERROTE DOS OVOS, CACHOEIRA, POÇO DA AREIA, SERRA DO ENGENHO, SERRA DOS VITÓRIOS, SERRA DA JUREMA E DA BAIXA VERDE E ALTO DA BOA VISTA

REDE DE DISTRIBUIÇÃO - ARTICULAÇÃO 11

Projetista: COHIDRO consultoria estudos projetos	Desenhista: -	Aprov.	Revisão: 01	N° Projeto: 4513
	Projetista: -	CREA	Data: MAR/2017	
N° Desenho: DE-4513.12-015-902-011-R01	Verificado	Data: -	ESCALA: 1:1250	Folha: 11/61
N° Arquivo Digital: DE-4513.12-015-902-001a061.dwg				