


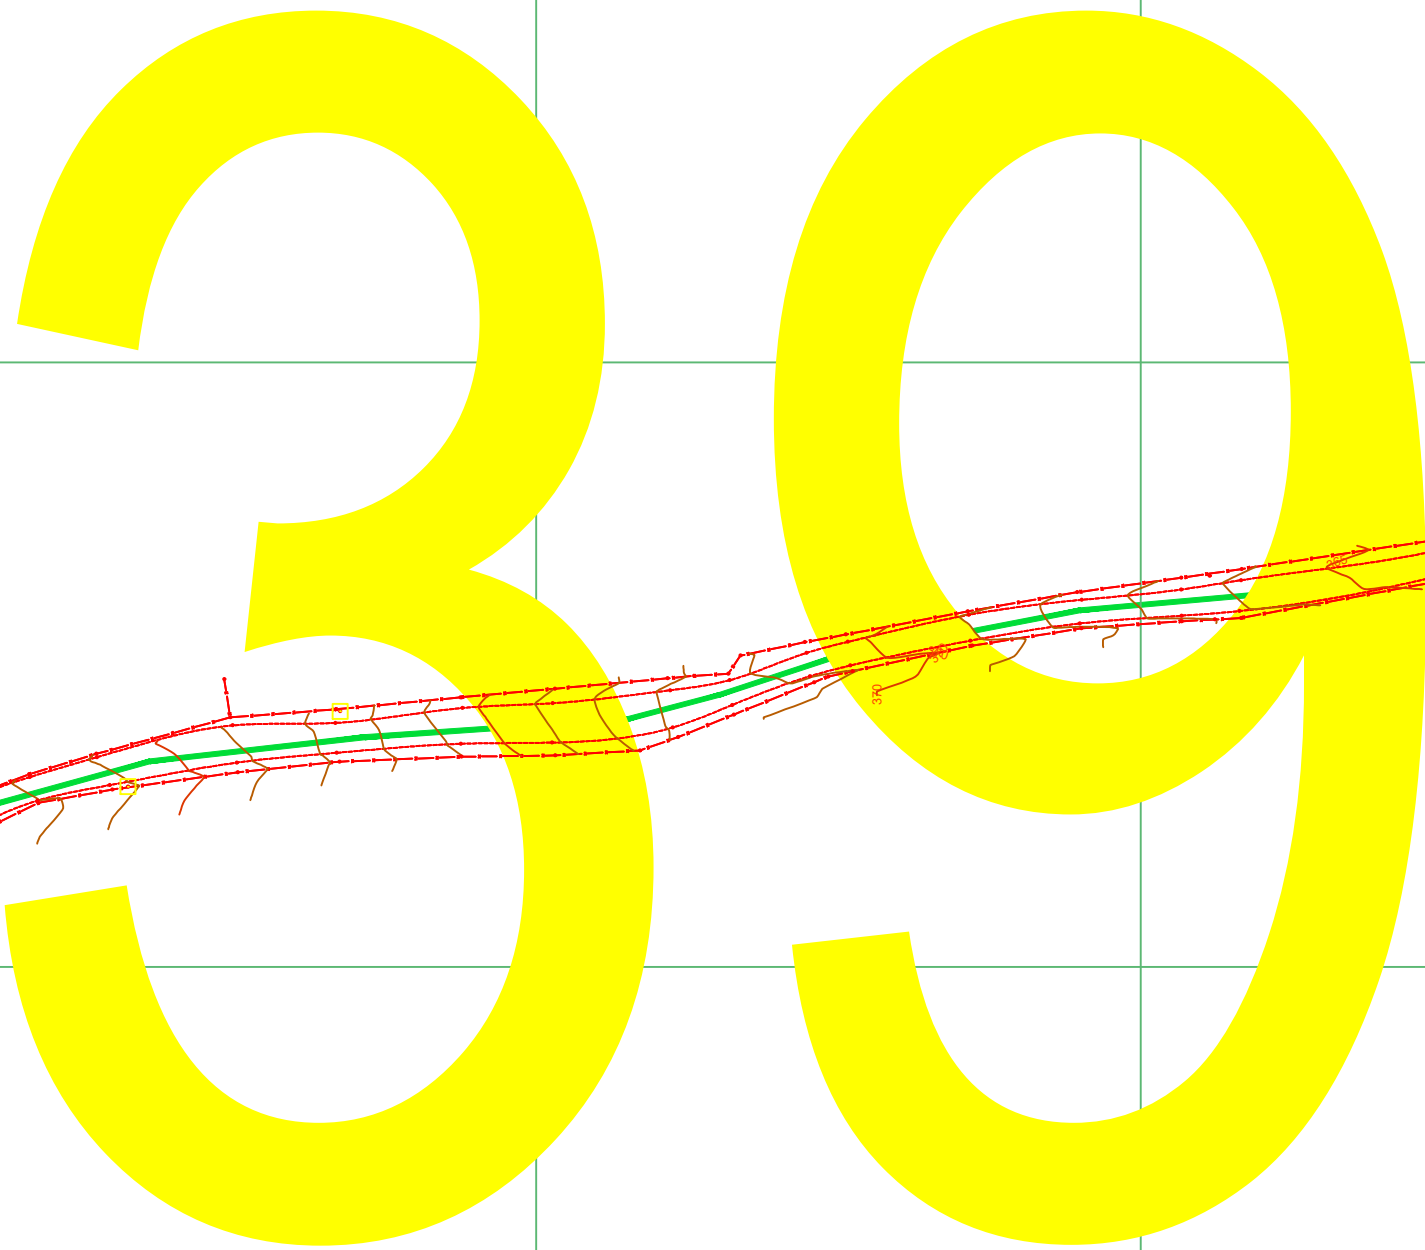

02b
C.T=270

CONEXÕES EM F°F° DÚCTIL

CONEXÕES EM DE F*F*

1 PBA		Tê de normal com bolsas
2 PBA		Tê de redução com bolsas
3 PBA		Cruzeta normal com bolsas
4 PBA		Cruzeta de redução com bolsas

5 PBA		Curva de 90° ponta e bolsa
6 PBA		Curva de 45° ponta e bolsa
7 PBA		Curva de 22°30' ponta e bolsa
8 PBA		Redução com ponta e bolsa

9 PBA		Adaptador ponta (F" Ductil) bolsa (PVC-PBA)
10 PBA		Luva de correr
11 PBA		Cap
12 PBA		Junção com bolsas



5º SUPERINTENDÊNCIA REGIONAL DA CODEVASF

SISTEMAS DE ABASTECIMENTO D'ÁGUA PARA CONSUMO HUMANO E APROVEITAMENTO
HIDROAGRÍCOLA EM COMUNIDADES RURAIS DIFUSAS, LOCALIZADAS NOS MUNICÍPIOS
DE PARICONHA, DELMIRO GOUVEIA E ÁGUA BRANCA, NO ESTADO DE ALAGOAS, COM
SUPRIMENTO HÍDRICO PELO CANAL DO SERTÃO ALAGOANO.

ABASTECIMENTO DE ÁGUA PARA CONSUMO HUMANO

SUB SISTEMA XII - ROLAS, CAMPINHO, TANQUE, VERDÃO, CAPIM, CALDEIRÃO, QUEIMADAS, CARAIBEIRAS DO TEODOSIO, ARATICUM (GERIPANCÓ FIGUEREDO) (GERIPANCÓ), OURICURI (GERIPANCÓ), TABULEIRO, PIANCÓ, PÊ DE SERRA, VIEIRA MOXOTÓ, SERROTE DOS OVOS, CACHOEIRA, POÇO DA AREIA, SERRA DO ENGENHO, SERRA DOS VITÓRIOS, SERRA DA JUREMA E DA BAIXA VERDE E ALTO DA BOA VISTA

Projeto	Desenhista	Aprov.	Revisão	N° Projeto:
 COHIDRO consultoria estudos projetos			01	4513
	Projeta	CREA	Data	
			MAR/2017	
N° Desenho	Verificado	Data	ESCALA:	Folha
DE-4513.12-015-902-039-R01				
N° Arquivo Digital			1:1250	39/61
 DE-4513.12-015-902-001a061.dwg				