


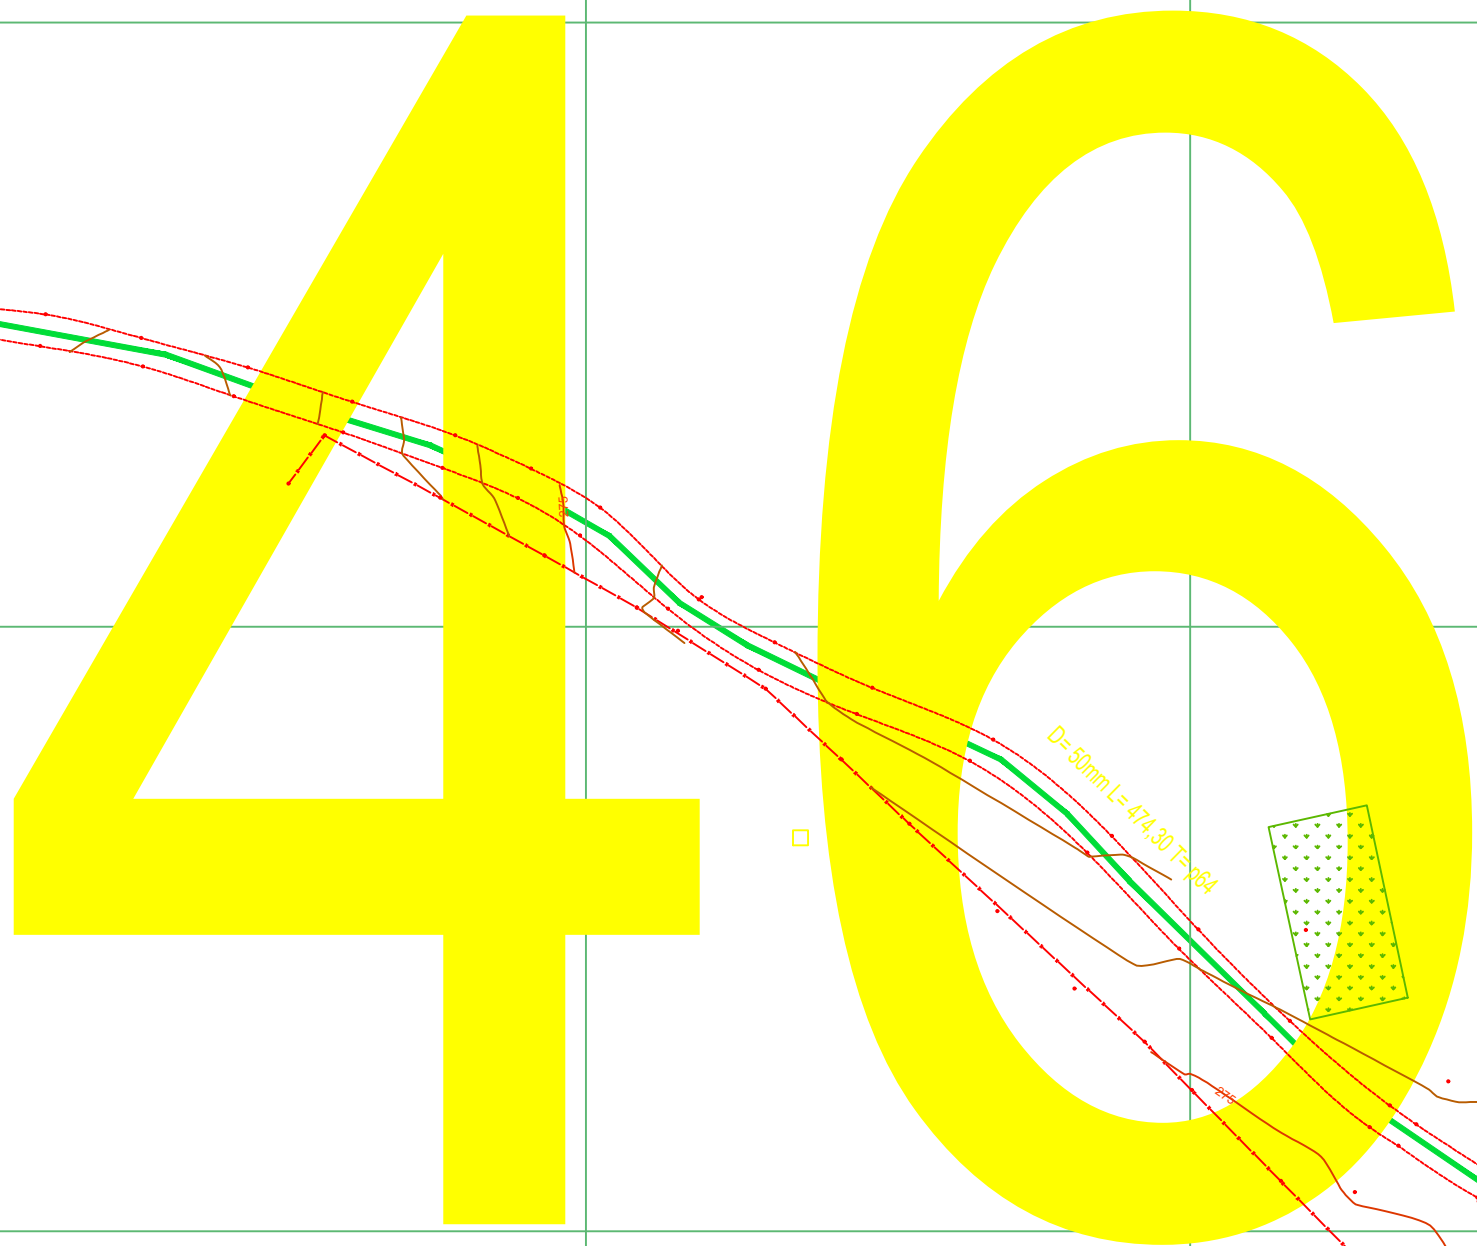


	LEGENDA
	REDE DE DISTRIBUIÇÃO DE ÁGUA DN 300 mm PVC DEFOFO
	REDE DE DISTRIBUIÇÃO DE ÁGUA DN 250 mm PVC DEFOFO
	REDE DE DISTRIBUIÇÃO DE ÁGUA DN 200 mm PVC DEFOFO
	REDE DE DISTRIBUIÇÃO DE ÁGUA DN 150 mm PVC DEFOFO
	REDE DE DISTRIBUIÇÃO DE ÁGUA DN 100 mm PVC
	REDE DE DISTRIBUIÇÃO DE ÁGUA DN 75 mm PVC
	REDE DE DISTRIBUIÇÃO DE ÁGUA DN 50 mm PVC
	NÃO COTA DO TERRENO

QUADRO DE PEÇAS P/ DETALHAMENTO DE NÓS E QUANTITATIVO DAS PEÇAS

CONEXÕES EM F°F° DÚCTIL

1 F-1*		Tê de normal com bolas	6 F-6*		Curva de 45° com bolas	10 F-10*		Cap
2 F-2*		Tê de retiçulo com bolas	7 F-7*		Curva de 22°-30° com bolas	11 F-11*		Registro com bolas
3 F-3*		Cruzeta normal com bolas	8 F-8*		Curva de 11°-15° com bolas	12 F-12*		Luva de correr
4 F-4*		Cruzeta de reduçao com bolas	9 F-9*		Pontão com porta e bola	13 F-13*		Redaçao (F-13* Dueti) bola (PVC-PPR)
5 F-5*		Curva de 90° com bolas	CONEXÕES EM DE F-11*					
			1 F-1*		Curva de 45°			

PLANTA CHAVE

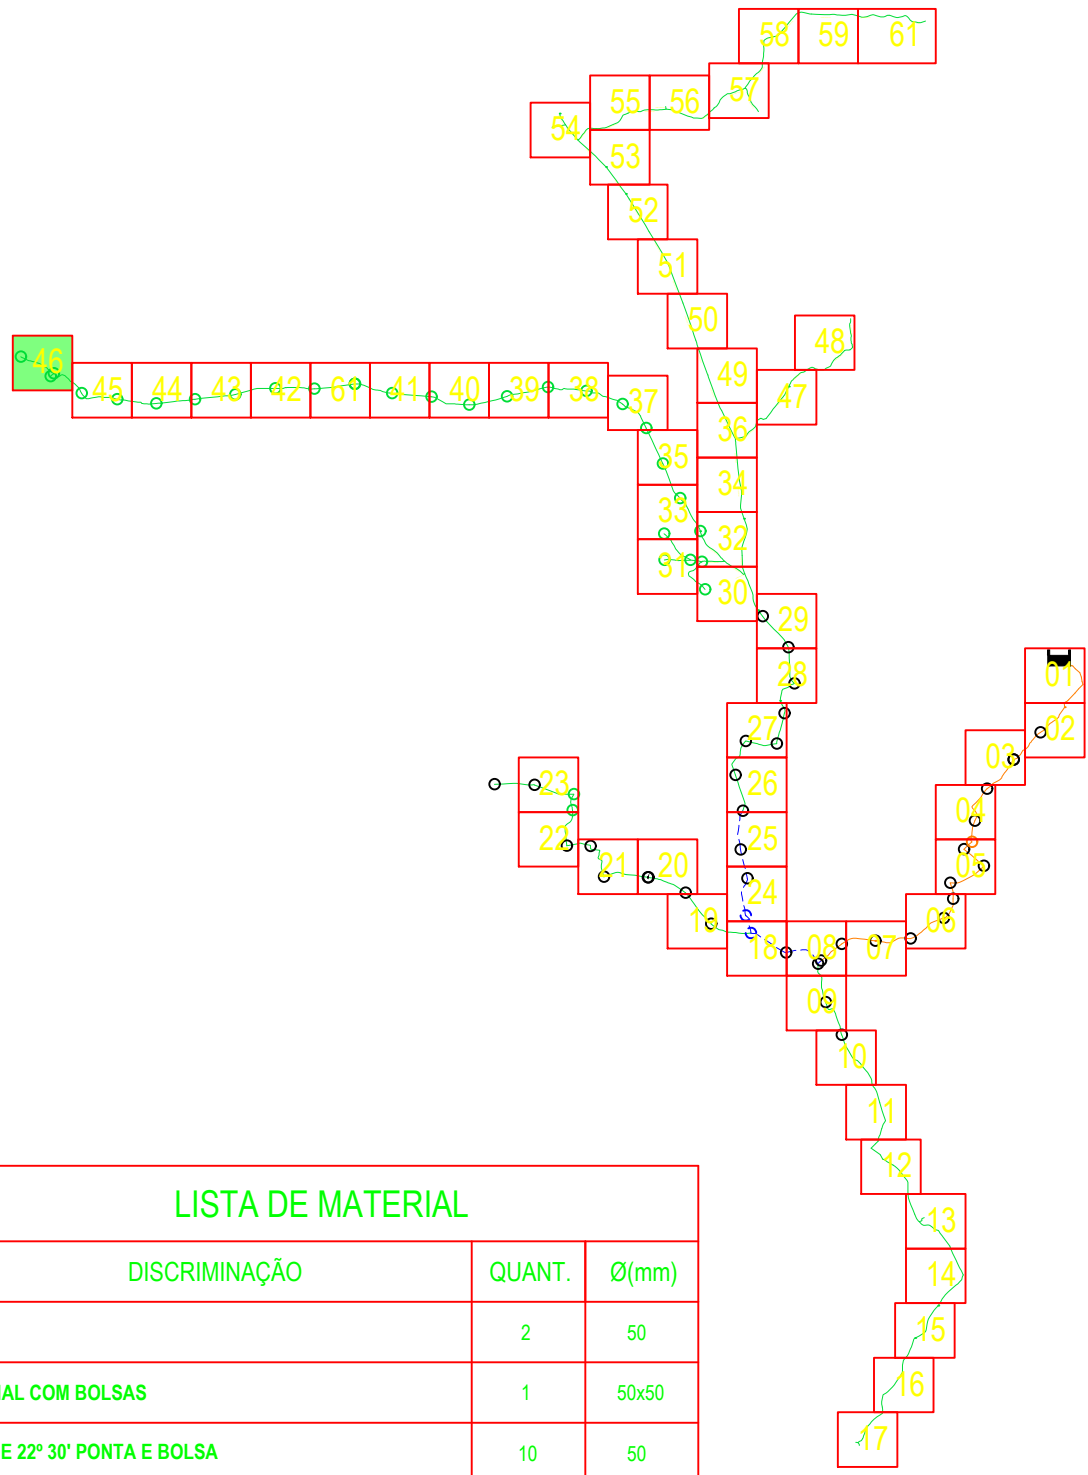

LISTA DE MATERIAL		
DISCRIMINAÇÃO	QUANT.	Ø(mm)
CAP	2	50
TÊ NORMAL COM BOLSAS	1	50x50
CURVA DE 22° 30' PONTA E BOLSA	10	50

1		MAR/2017	-	-	
0	C	AGO/2016	-	-	EMISSÃO INICIAL
Rev.	Tipo	Data	Revisado Por	Resp. Técnico	Descrição
TIPOS DE EMISSÃO					
A - Preliminar			C - Para Conhecimento		E - Para Construção
B - Para Liberação			D - Para Cotação		F - Conf. Comprado
					H - Cancelado

	MINISTÉRIO DA INTEGRAÇÃO NACIONAL 5ª SUPERINTENDÊNCIA REGIONAL DA CODEVASF																		
SISTEMAS DE ABASTECIMENTO D'ÁGUA PARA CONSUMO HUMANO E APROVEITAMENTO HIDROAGRÍCOLA EM COMUNIDADES RURAIS DIFUSAS, LOCALIZADAS NOS MUNICÍPIOS DE PARICONHA, DELMIRO GOUVEIA E ÁGUA BRANCA, NO ESTADO DE ALAGOAS, COM SUPRIMENTO HÍDRICO PELO CANAL DO SERTÃO DA JOANÃO, ABASTECIMENTO DE ÁGUA PARA CONSUMO HUMANO SUB SISTEMA XII -ROLAS, CAMPINHO, TANQUE, VERDADO, CAPIM, CALDEIRÃO, QUEIMADAS, CARAIBEIRAS DO TEODOSIO, ARATICUM(GERIPANCO), FIGUEIREDO(GERIPANCO), OURICURI(GERIPANCO), TABUEIRO, PIANCÔ, PÊ DE SERRA, VIEIRA MOXOTO, SERROTE DOS OVOS, CACHOEIRA, POÇO DA AREIA, SERRA DO ENGENHO, SERRA DOS VITÓRIOS, SERRA DA JUREMA E DA BAIXA VERDE E ALTO DA BOA VISTA REDE DE DISTRIBUIÇÃO - ARTICULAÇÃO 46																			
Projeto  COHIDRO consultoria estudos projetos	<table border="1" style="width: 100%; border-collapse: collapse;"> <tr> <td style="width: 33%;">Desenhista</td> <td style="width: 33%;">Aprov.</td> <td style="width: 33%;">Revisão</td> </tr> <tr> <td style="text-align: center;">-</td> <td style="text-align: center;">-</td> <td style="text-align: center;">01</td> </tr> <tr> <td>Projeta</td> <td>CREA</td> <td>Data</td> </tr> <tr> <td></td> <td></td> <td style="text-align: center;">MAR/2017</td> </tr> <tr> <td>Verificado</td> <td>Data</td> <td>ESCALA:</td> </tr> <tr> <td></td> <td style="text-align: center;">-</td> <td></td> </tr> </table>	Desenhista	Aprov.	Revisão	-	-	01	Projeta	CREA	Data			MAR/2017	Verificado	Data	ESCALA:		-	
Desenhista	Aprov.	Revisão																	
-	-	01																	
Projeta	CREA	Data																	
		MAR/2017																	
Verificado	Data	ESCALA:																	
	-																		
N° Desenho DE-4513.12-015-902-046-R01 N° Arquivo Digital	<table border="1" style="width: 100%; border-collapse: collapse;"> <tr> <td style="width: 33%;">  DE-4513.12-015-902-001a061.dwg </td> <td style="width: 33%; text-align: center;"> 4513 </td> <td style="width: 33%; text-align: center;"> 46/61 </td> </tr> </table>	 DE-4513.12-015-902-001a061.dwg	4513	46/61															
 DE-4513.12-015-902-001a061.dwg	4513	46/61																	