


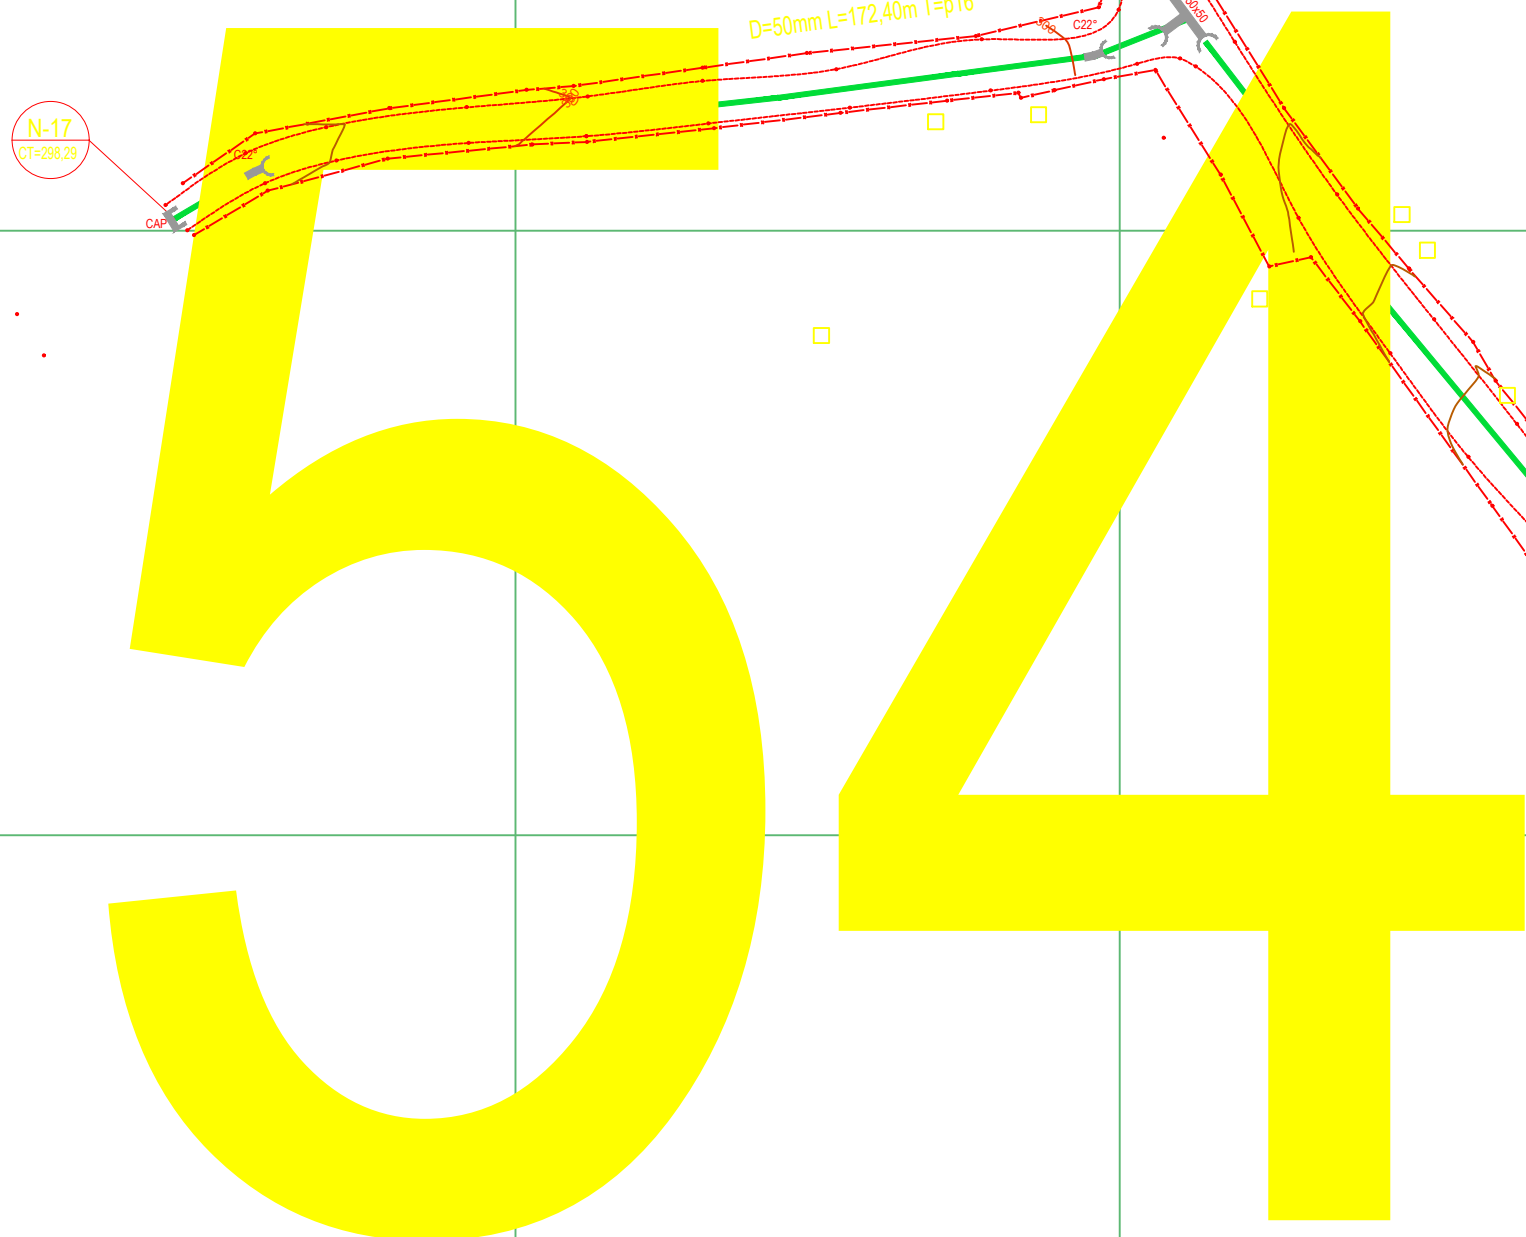

QUADRO DE PEÇAS P/ DETALHAMENTO DE NÓS E QUANTITATIVO DAS PEÇAS

CONEXÕES EM F*F*: DÚCİL

1 F*F*		Tê de normal com bolças
2 F*F*		Tê de redução com bolças
3 F*F*		Cruzeta normal com bolças
4 F*F*		Cruzeta de redução com bolças
5 F*F*		Curva de 90° com bolças

6 F*F*		Curva de 45° com bolças
7 F*F*		Curva de 22°/30° com bolças
8 F*F*		Curva de 11°/15° com bolças
9 F*F*		Redução com ponta e bolça

CONEXÕES EM D*F*F*

1 DEF*F*		Luzia de Correr
-------------	---	-----------------


10 F*F*		Cap
11 F*F*		Registro com bolças
12 F*F*		Luzia de correr
13 F*F*		Redução ponta (F*F*) (Dúcil) bolça (PVC-PBA)

CONEXÕES EM PVC-PBA


1 PBA		Tê de normal com bolças
2 PBA		Tê de redução com bolças
3 PBA		Cruzeta normal com bolças
4 PBA		Cruzeta de redução com bolças

5 PBA		Curva de 90° ponta e bolça
6 PBA		Curva de 45° ponta e bolça
7 PBA		Curva de 22°/30° ponta e bolça
8 PBA		Redução com ponta e bolça

9 PBA		Adaptador ponta (F*F*) (Dúcil) bolça (PVC-PBA)
10 PBA		Luzia de correr
11 PBA		Cap
12 PBA		Junção com bolças

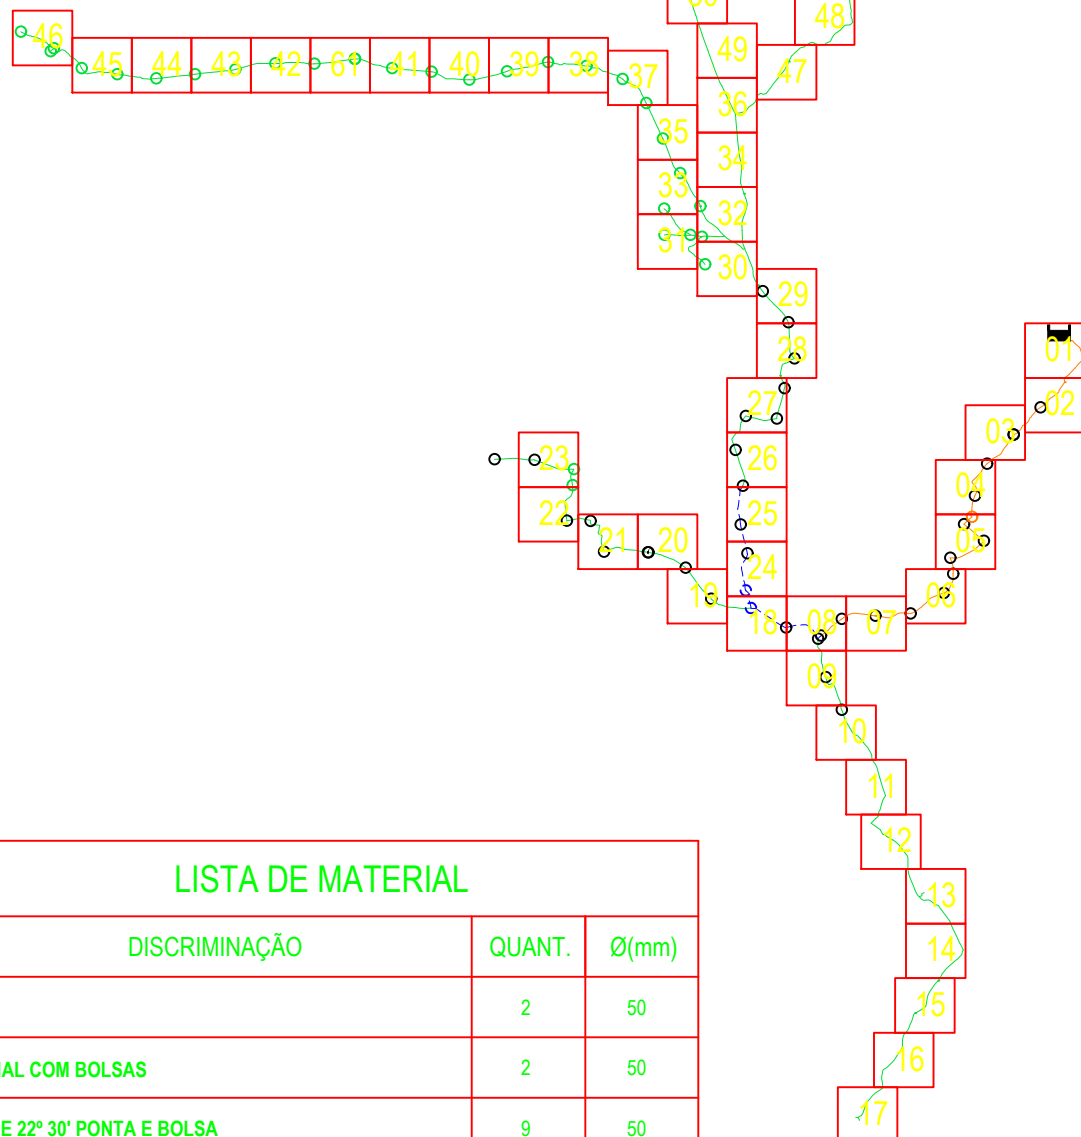

1		MAR2017	-	-	
0	C	AGO2016	-	-	EMIÇÃO INICIAL
Rev.	Tipo	Data	Revisado Por	Resp. Técnico	Descrição
TIPOS DE EMISSÃO		A - Preliminar	C - Para Conhecimento	E - Para Construção	E - Conf. Construído
		B - Para Liberação	D - Para Cotação	F - Conf. Comprado	H - Cancelado

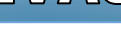	5ª SUPERINTENDÊNCIA REGIONAL DA CODEVASF		
SISTEMAS DE ABASTECIMENTO D'ÁGUA PARA CONSUMO HUMANO E APROVEITAMENTO HIDROAGRÍCOLA EM COMUNIDADES RURAIS DIFUSAS, LOCALIZADAS NOS MUNICÍPIOS DE RUPUNCONHA, DELMIRO GOUVEIA E ÁGUA BRANCA, NO ESTADO DE ALAGOAS, COM SUPRIMENTO HÍDRICO PELO CANAL DO SERTÃO ALAGOANO.			
ABASTECIMENTO DE ÁGUA PARA CONSUMO HUMANO SUB SISTEMA XII - ROLAS, CAMPINHO, TANQUE, VERDAÇO, CAPIM, CALDEIRÃO, QUEIMADAS, CARAIBEIRAS DO TEODOSIO, ARATICUM(GERIPANGO), IUGUERO(GERIPANGO), OURICURU(GERIPANGO), TABULEIRO, PIANÇO, PE DE SERRA, VIEIRA MOXOTO, SERROTE DOS OVOS, CACHOEIRA, POÇO DA AREIA, SERRA DO ENGENHO, SERRA DOS VITÓRIOS, SERRA DA JUREMA E DA BAIXA VERDE E ALTO DA BOA VISTA REDE DE DISTRIBUIÇÃO - ARTICULAÇÃO 54			
Projeta  COHIDRO consultoria estudos projetos Nº Desenho DE-4513.12-015-902-054-R01 Nº Arquivo Digital DE-4513.12-015-902-001a061.dwg	<table border="1" style="width: 100%; border-collapse: collapse;"> <tr> <td style="width: 50%; padding: 5px;"> Desenhista - Projeta - Verificado - </td> <td style="width: 50%; padding: 5px;"> Aprov. CREA Data - </td> </tr> </table>	Desenhista - Projeta - Verificado -	Aprov. CREA Data -
Desenhista - Projeta - Verificado -	Aprov. CREA Data -		
Revisão 01 Data MAR/2017 ESCALA: 1:250			
Nº Projeto: 4513 Folha 54/61			