


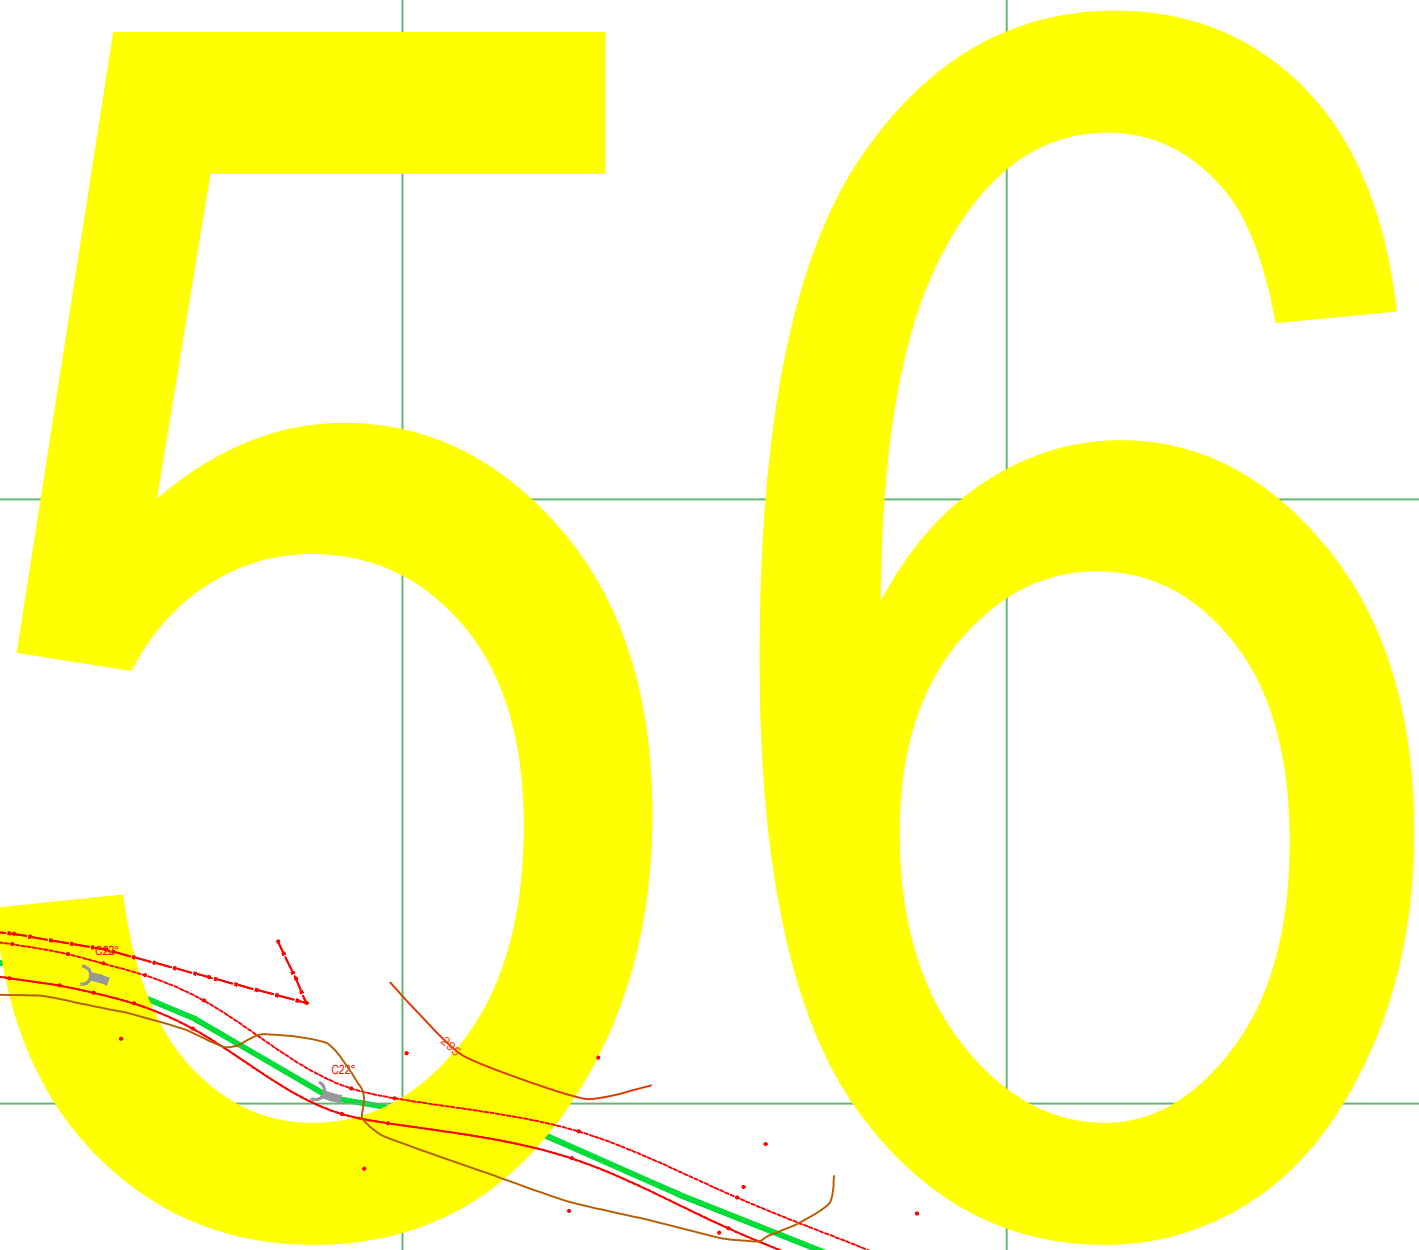

QUADRO DE PEÇAS P/ DETALHAMENTO DE NÓS E QUANTITATIVAS DAS PEÇAS

CONEXÕES EM P/F* DÜCTIL

1 P/F*		Té de normal com bolais
2 P/F*		Té de redução com bolais
3 P/F*		Cruzeta normal com bolais
4 P/F*		Cruzeta de redução com bolais
5 P/F*		Curva de 90° com bolais

6 P/F*		Curva de 45° com bolais
7 P/F*		Curva de 22°/30° com bolais
8 P/F*		Curva de 11°/15° com bolais
9 P/F*		Redução com porita e bolia

CONEXÕES EM P/F**

1 P/F**		Linha de Correr
------------	---	-----------------


10 P/F*		Cap
11 P/F*		Registro com bolais
12 P/F*		Linha de correr
13 P/F*		Redução porita (P/F* Duct) bolais (PVC/PBA)

CONEXÕES EM PVC/PBA

1 PBA		Té de normal com bolais
2 PBA		Té de redução com bolais
3 PBA		Cruzeta normal com bolais
4 PBA		Cruzeta de redução com bolais

5 PBA		Curva de 90° porita e bolia
6 PBA		Curva de 45° porita e bolia
7 PBA		Curva de 22°/30° porita e bolia
8 PBA		Redução com porita e bolia

9 PBA		Aspirador porita (P/F* Duct) bolais (PVC/PBA)
10 PBA		Linha de correr
11 PBA		Cap
12 PBA		Junção com bolais

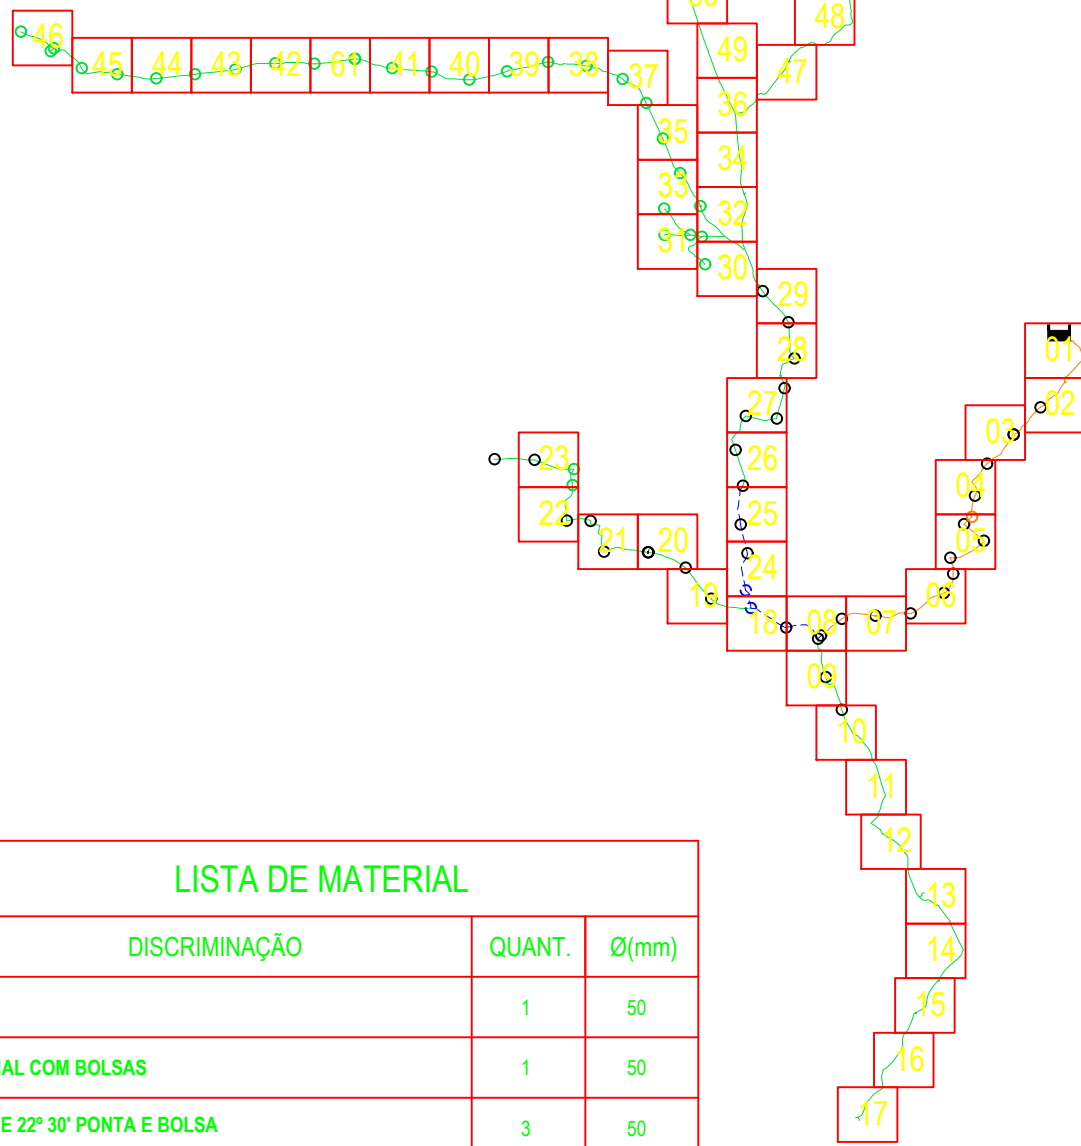

LISTA DE MATERIAL		
DISCRIMINAÇÃO	QUANT.	Ø(mm)
CAP	1	50
TÊ NORMAL COM BOLSAS	1	50
CURVA DE 22° 38' PONTA E BOLSA	3	50

1		MAR/2017	-	-	
0	C	AGO/2016	-	-	EMISSÃO INICIAL
Rev.	Tipo	Data	Revisado Por	Resp. Técnico	Descrição
TIPOS DE EMISSÃO	A - Preliminar	C - Para Conhecimento		E - Para Construção	E - Conf. Construído
	B - Para Liberação	D - Para Cotação		F - Conf. Comprado	H - Cancelado

	5ª SUPERINTENDÊNCIA REGIONAL DA CODEVASF			
SISTEMAS DE ABASTECIMENTO D'ÁGUA PARA CONSUMO HUMANO E APROVEITAMENTO HIDROAGRÍCOLA EM COMUNIDADES RURAIS DIFUSAS, LOCALIZADAS NOS MUNICÍPIOS DE PARICONHA, DELMIRO GOUVEIA E ÁGUA BRANCA, NO ESTADO DE ALAGOAS, COM SUPRIMENTO HÍDRICO PELO CANAL DO SERTÃO ALAGAÇO.				
ABASTECIMENTO DE ÁGUA PARA CONSUMO HUMANO SUB SISTEMA XII -ROLAS, CAMPINHO, TANQUE, VERDADO, CAPIM, CALDEIRÃO, QUEIMADAS, CARAIERBAS DO TERROSO, ARATICUM(GERIPANC), FIGUEIREDO(GERIPANCO), OURUCIRI(GERIPANCO), TABULEIRO, PIANCÔ, PÊ DE SERRA, VIEIRA MOXOTO, SEEDOS DOS OVOS, CACHOEIRA, POÇO DA AREIA, SERRA DO ENGENHO, SERRA DOS VITÓRIOS, SERRA DA JUREMA E DA BAIXA VERDE E ALTO DA BOA VISTA REDE DE DISTRIBUIÇÃO - ARTICULAÇÃO 56				
Projeto/a  N° Descrição DE-4513.12-015-902-056-R01 N° Arquivo Digital DE-4513.12-015-902-001a061.dwg	Desenhista * Projeto/a CREA Verificado Data	Aprov. CREA Data *	Revisão 01 Data MAR/2017 ESCALA: 1:250	N° Projeto: 4513 Folha 56/61