


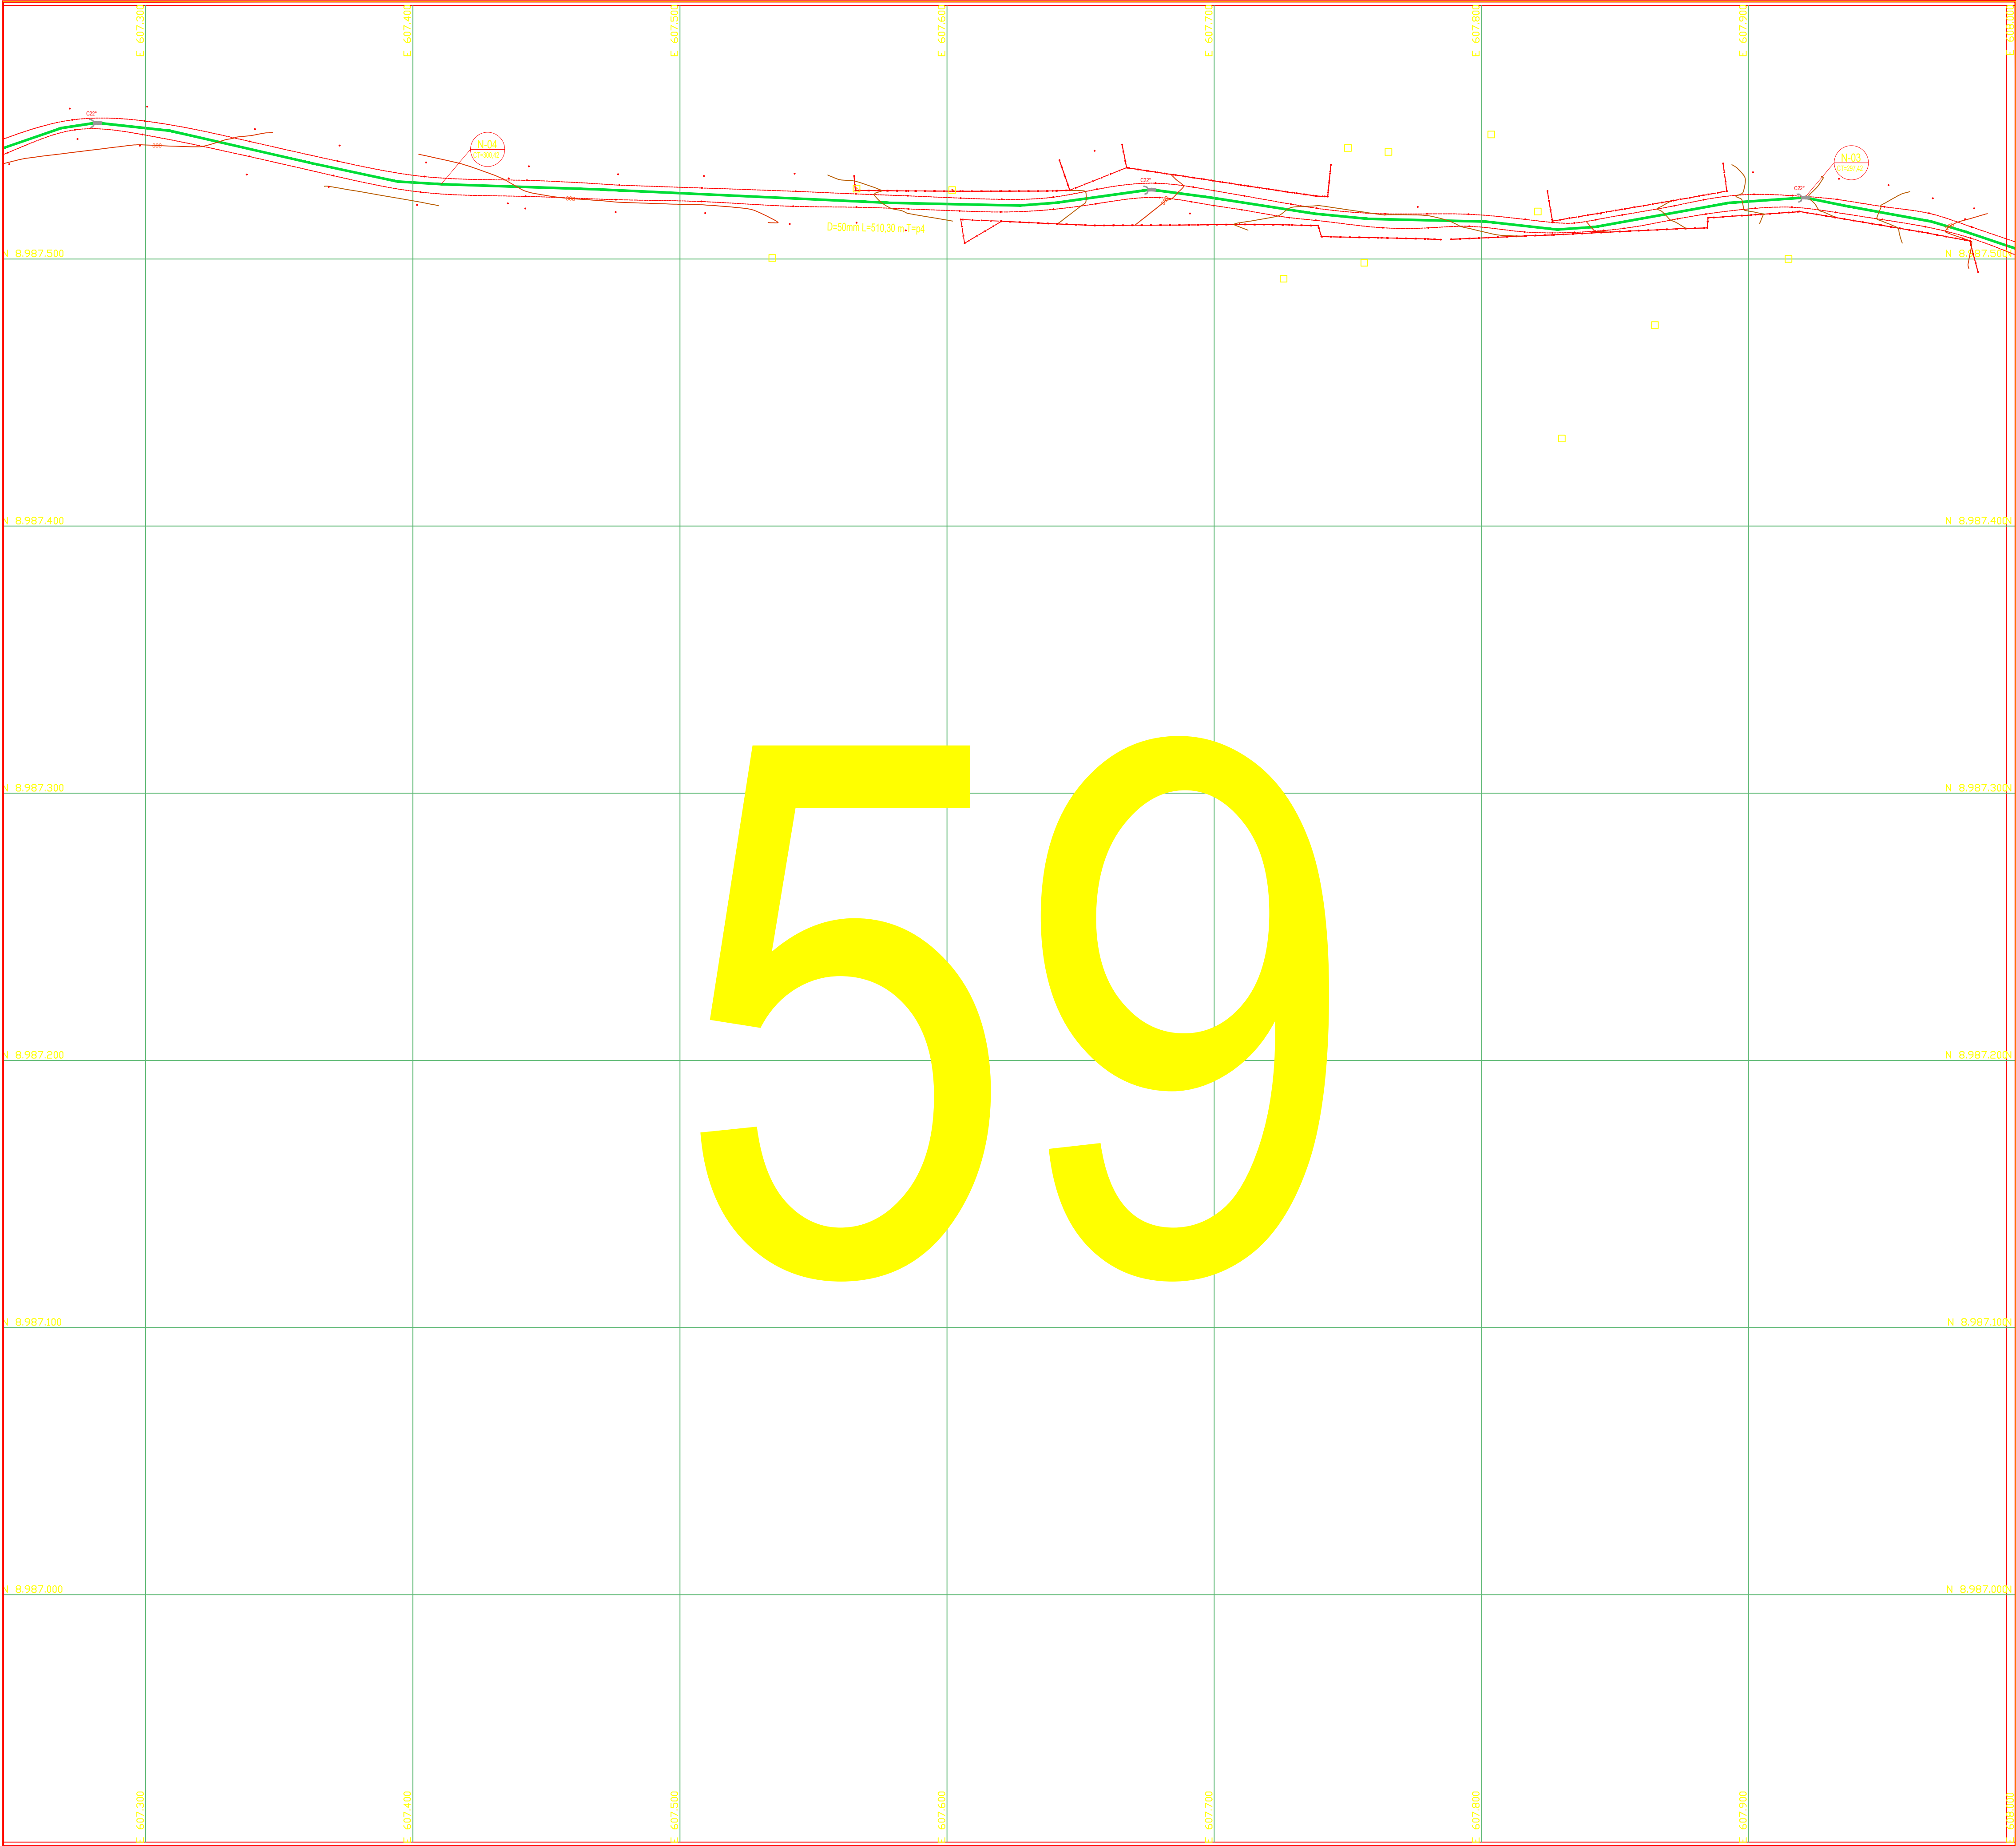

LEGENDA	