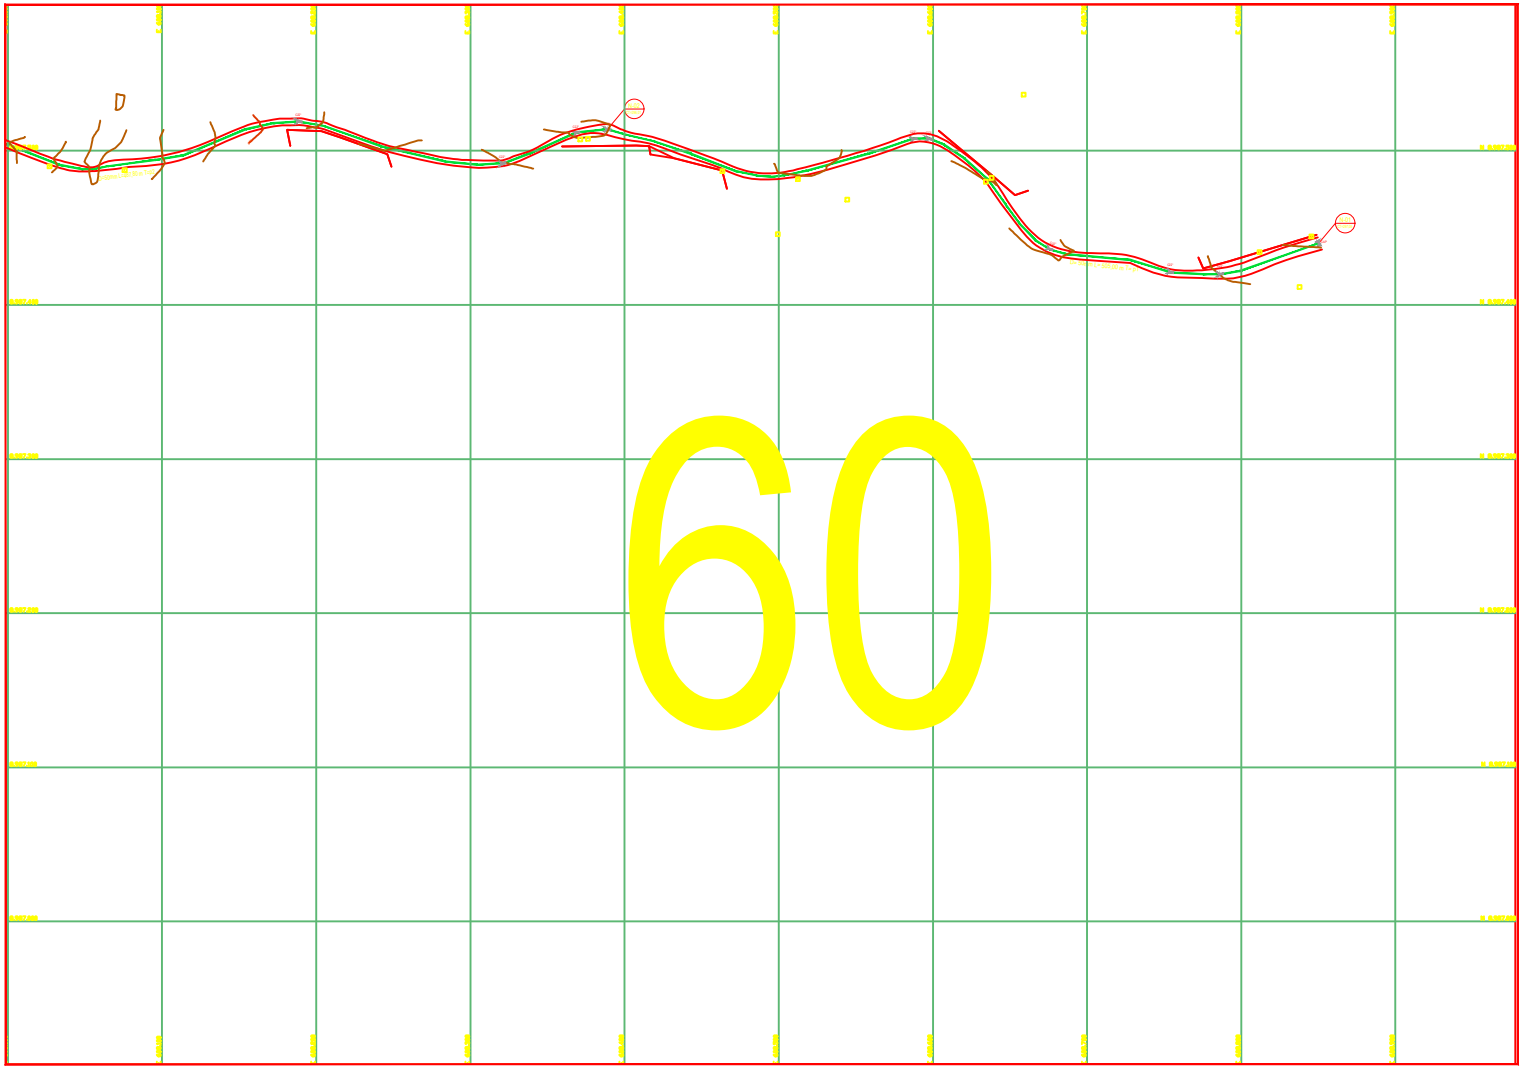

LEGENDA

	REDE DE DISTRIBUIÇÃO DE ÁGUA DN 300 mm PVC DEFOFO
	REDE DE DISTRIBUIÇÃO DE ÁGUA DN 200 mm PVC DEFOFO
	REDE DE DISTRIBUIÇÃO DA ÁGUA DN 200 mm PVC DEFOFO
	REDE DE DISTRIBUIÇÃO DE ÁGUA DN 150 mm PVC DEFOFO
	REDE DE DISTRIBUIÇÃO DE ÁGUA DN 100 mm PVC
	REDE DE DISTRIBUIÇÃO DE ÁGUA DN 75 mm PVC
	REDE DE DISTRIBUIÇÃO DE ÁGUA DN 32 mm PVC
NÓ	NÓ COTA DO TERRENO

QUADRO DE PEÇAS P/ DETALHAMENTO DE NÓS E QUANTITATIVO DAS PEÇAS

CONEXÕES EM 1º CHOPA											
1 1º		Tê de redução com bolsas	6 1º		Curva de 45° com bolsas	10 1º		Cap			
2 1º		Tê de redução com bolsas	7 1º		Curva de 22°30' com bolsas	11 1º		Degrau com bolsas			
3 1º		Cruzeta normal com bolsas	8 1º		Curva de 11°15' com bolsas	12 1º		Luva de corte			
4 1º		Cruzeta de redução com bolsas	9 1º		Redução com ponta e bolsa	13 1º		Adaptador para 1º/2º Chopa com 2º/3º Chopa			
5 1º		Curva de 90° com bolsas	CONEXÕES EM 2º CHOPA								
			1 2º		Luva de corte						
CONEXÕES EM TVO PEX											
1 PEX		Tê de redução com bolsas	5 PEX		Curva de 90° ponta e bolsa	9 PEX		Adaptador para 2º/1º Chopa com 3º/2º Chopa			
2 PEX		Tê de redução com bolsas	6 PEX		Curva de 45° ponta e bolsa	10 PEX		Luva de corte			
3 PEX		Cruzeta normal com bolsas	7 PEX		Curva de 22°30' ponta e bolsa	11 PEX		Cap			
4 PEX		Cruzeta de redução com bolsas	8 PEX		Redução com ponta e bolsa	12 PEX		Degrau com bolsas			

PLANTA CHAVE

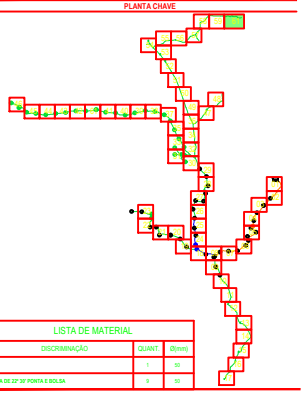

LISTA DE MATERIAL

DISCRIMINAÇÃO	QUANT.	Ø(mm)
CAP	1	50
CURVA DE 22° 30' PONTA E BOLSA	9	50

Rev.	Tipo	Data	Revisado Por	Resp. Técnico	Descrição
1		MAR/2017	-	-	
0	C	AGO/2016	-	-	EMISSÃO INICIAL

TIPOS DE EMISSÃO: A - Preliminar; B - Para Liberação; C - Para Conhecimento; D - Para Cotação; E - Para Construção; F - Conf. Comprado; G - Conf. Construído; H - Cancelado

CODEVASF

MINISTÉRIO DA INTEGRAÇÃO NACIONAL

5ª SUPERINTENDÊNCIA REGIONAL DA CODEVASF

SISTEMAS DE ABASTECIMENTO D'ÁGUA PARA CONSUMO HUMANO E APROVEITAMENTO HIDROAGRÍCOLA EM COMUNIDADES RURAIS DIFUSAS, LOCALIZADAS NOS MUNICÍPIOS DE PARIÇONHA, DELMIRO GOUVEIA E ÁGUA BRANCA, NO ESTADO DE ALAGOAS, COM SUPRIMENTO HÍDRICO PELO CANAL DO SERTÃO ALAGOANO.

ABASTECIMENTO DE ÁGUA PARA CONSUMO HUMANO

BOA ESPERANÇA (ÁGUA BRANCA), CAMPINHO, TAMBOR, VERGÉIS, CAPIM, CALDEIRÃO, GUEBELHAS, CANGUEIRINHA DO TEODOSIO, ARATICUM(SERIPANCÊ), FIGUEIREDO(SERIPANCÊ), QUIRICURI(SERIPANCÊ), TABULEIRO, PIANCÓ, PE DE SERRA, VIEIRA MORUTO, JERIBITE DOS OVOS, CACHOEIRA, POÇO DA AREIA, SERRA DO TRUCURU, SERRA DOS VITÓRIOS, SERRA DA JUREMA E DA BAIXA VERDE E ALTO DA BOA VISTA

REDE DE DISTRIBUIÇÃO - ARTICULAÇÃO 60

Projetista: COHIDRO consultores e estudos gerais	Aprovação: -	Aprov.	Revisão: 01	Nº Projeto: 4513
	Projetista: -	Data:	MAR/2017	
Nº Desenho: DE-4513.12-015-902-060-RD1	Verificação: -	Data: -	ESCALA: 1:1250	FOLHA: 60/61
Nº Desenho Digital: DE-4513.12-015-902-001a061.dwg				