




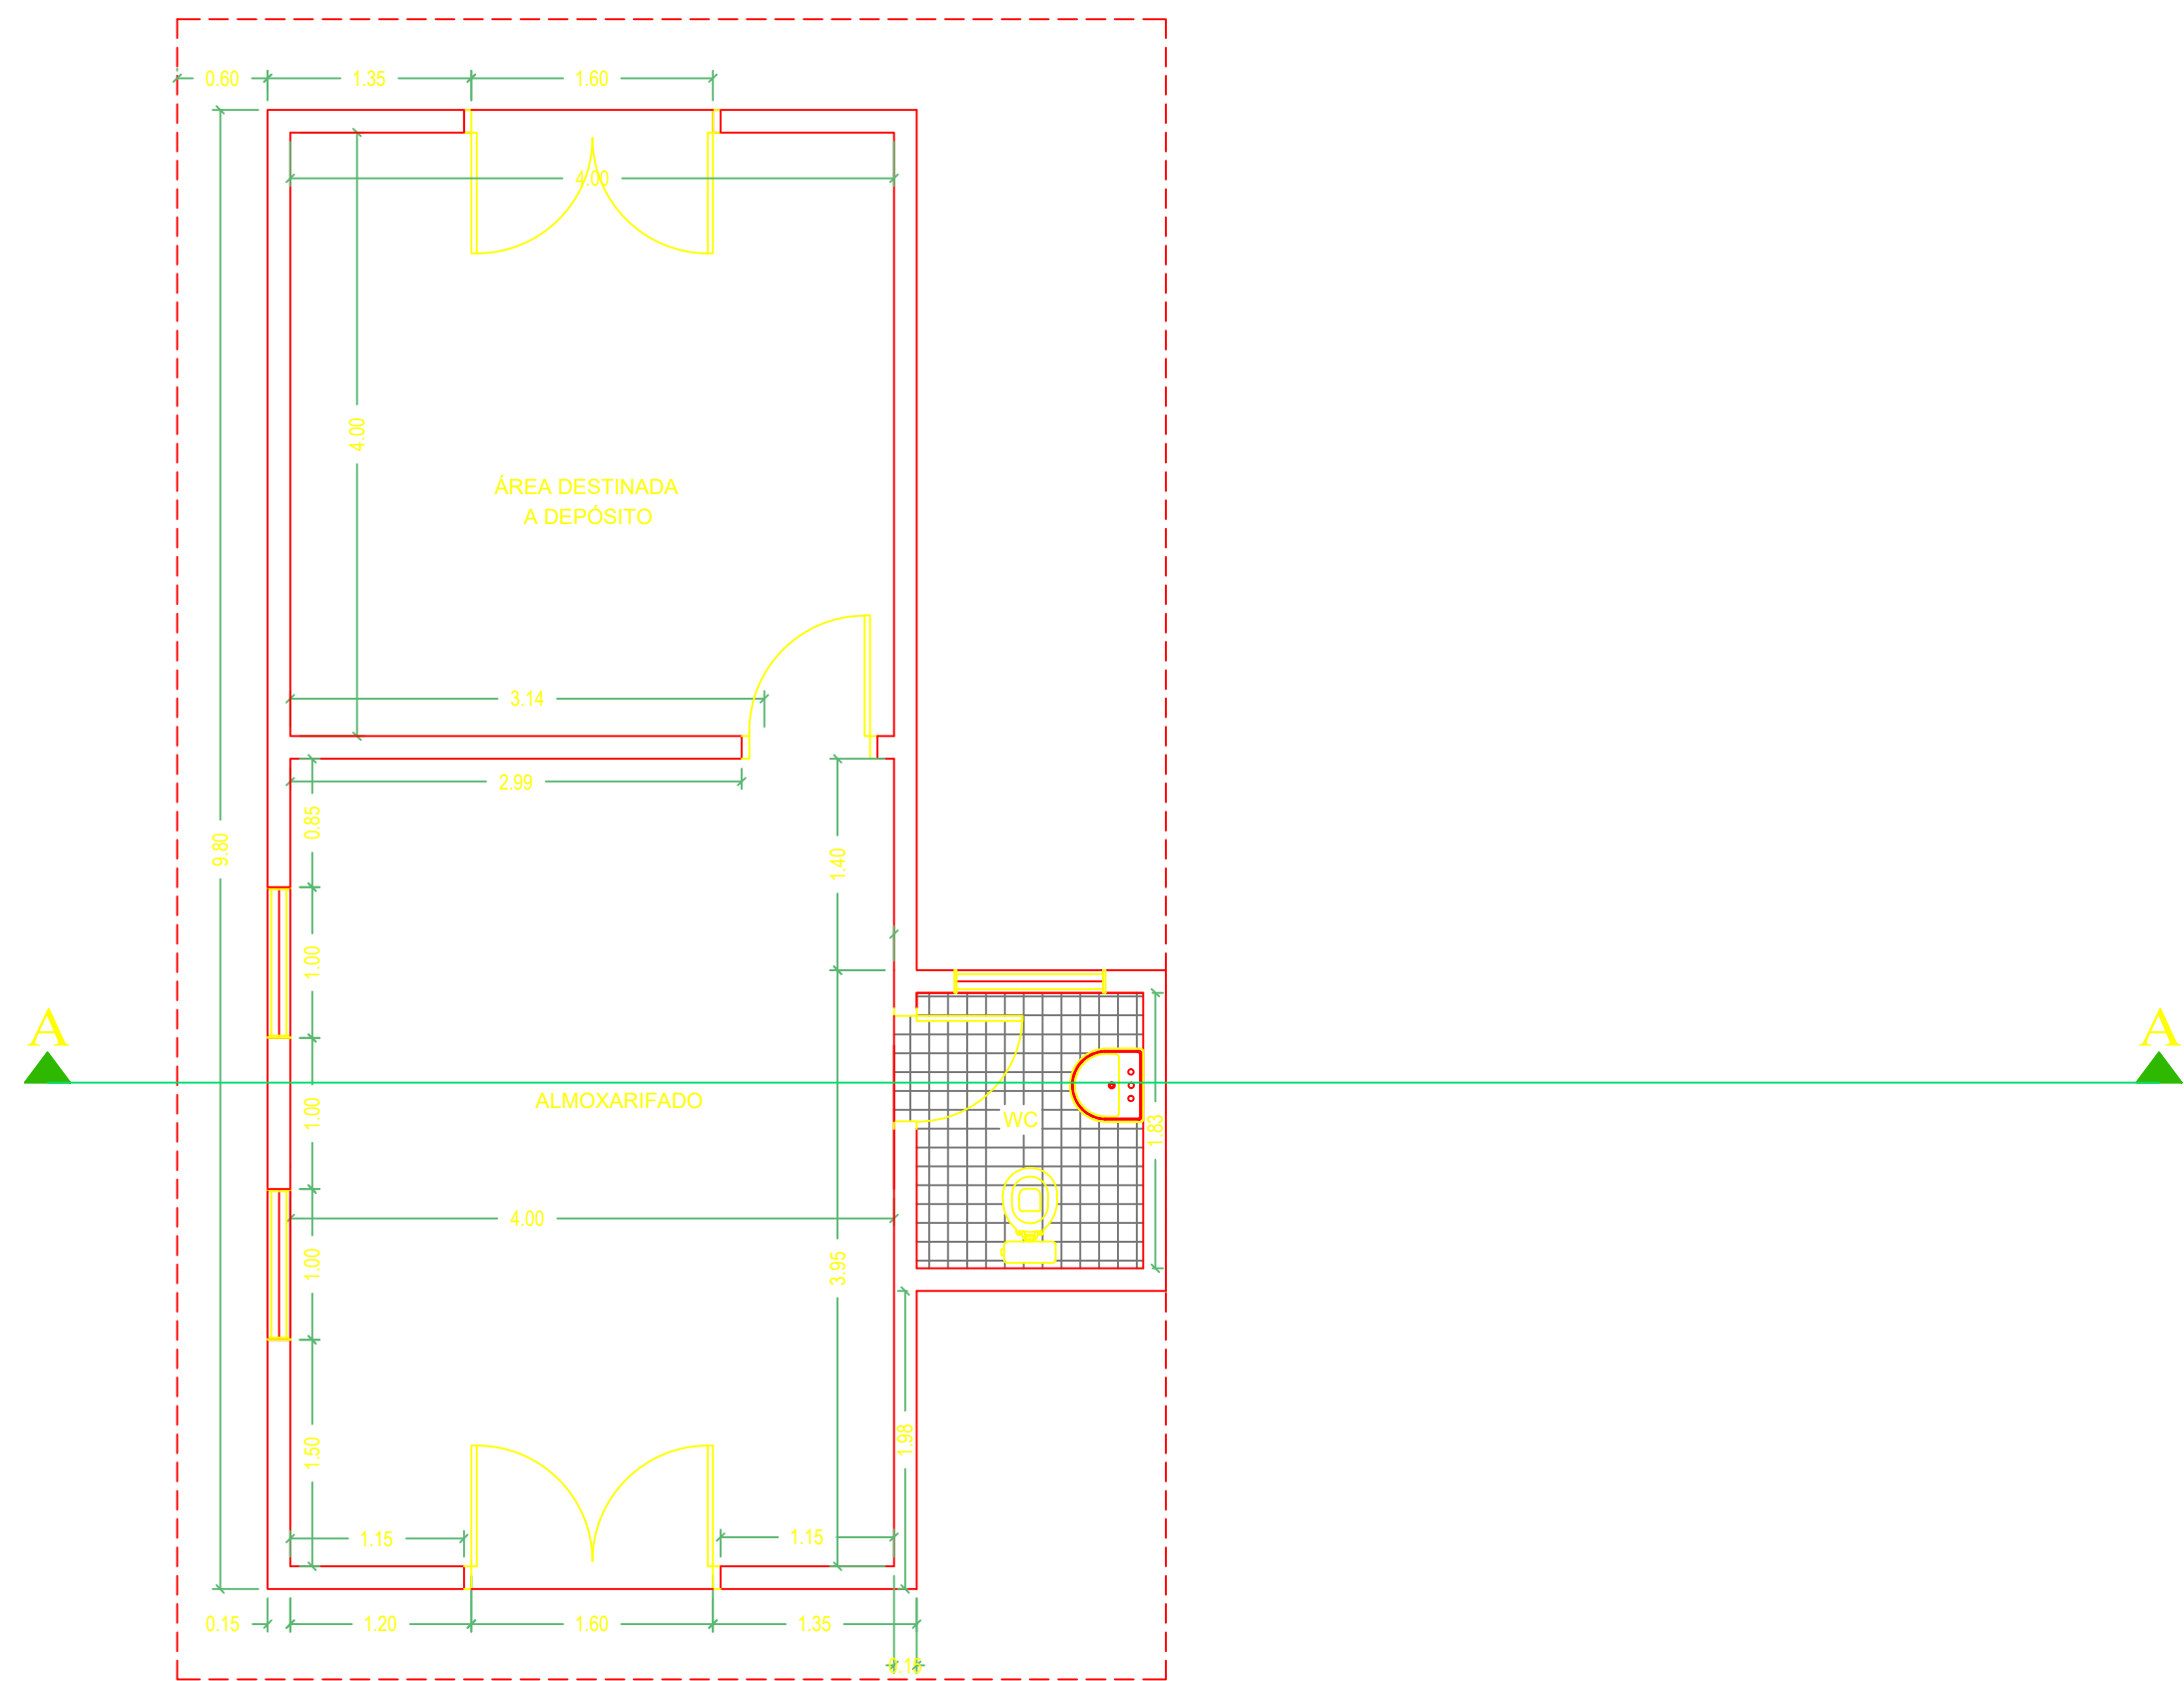


PLANTA BAIXA - ALMOXARIFADO / AMBULATÓRIO
ESC. 1:50

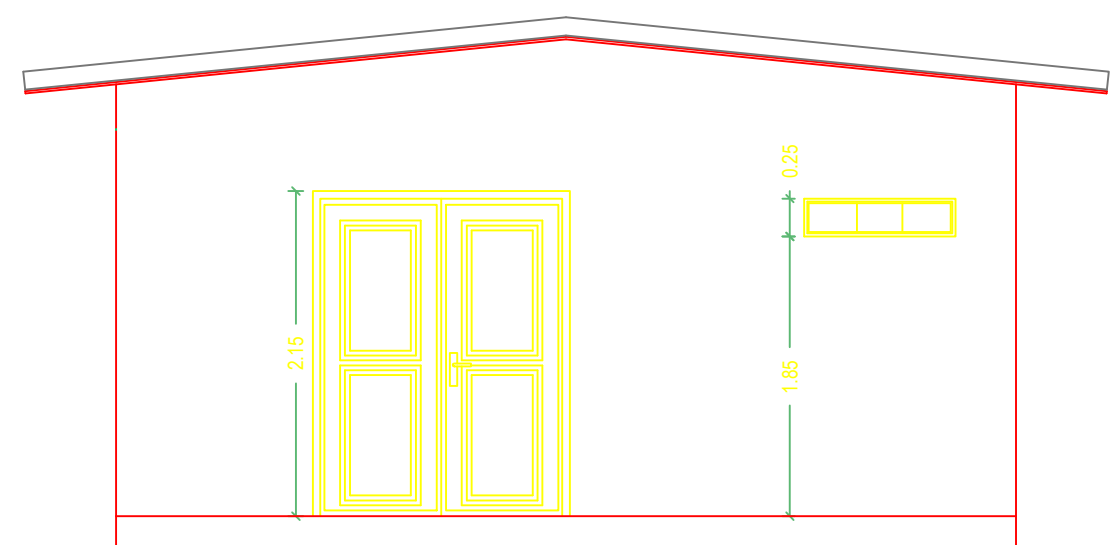

VISTA 01 - ALMOXARIFADO / AMBULATÓRIO
ESC. 1:50

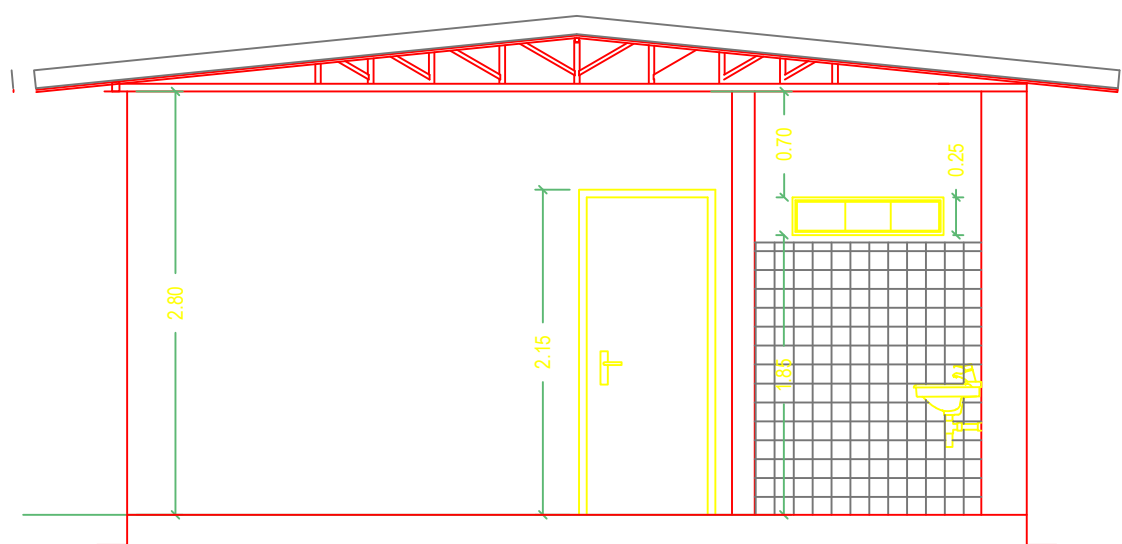

CORTE AA - ALMOXARIFADO / AMBULATÓRIO
ESC. 1:50

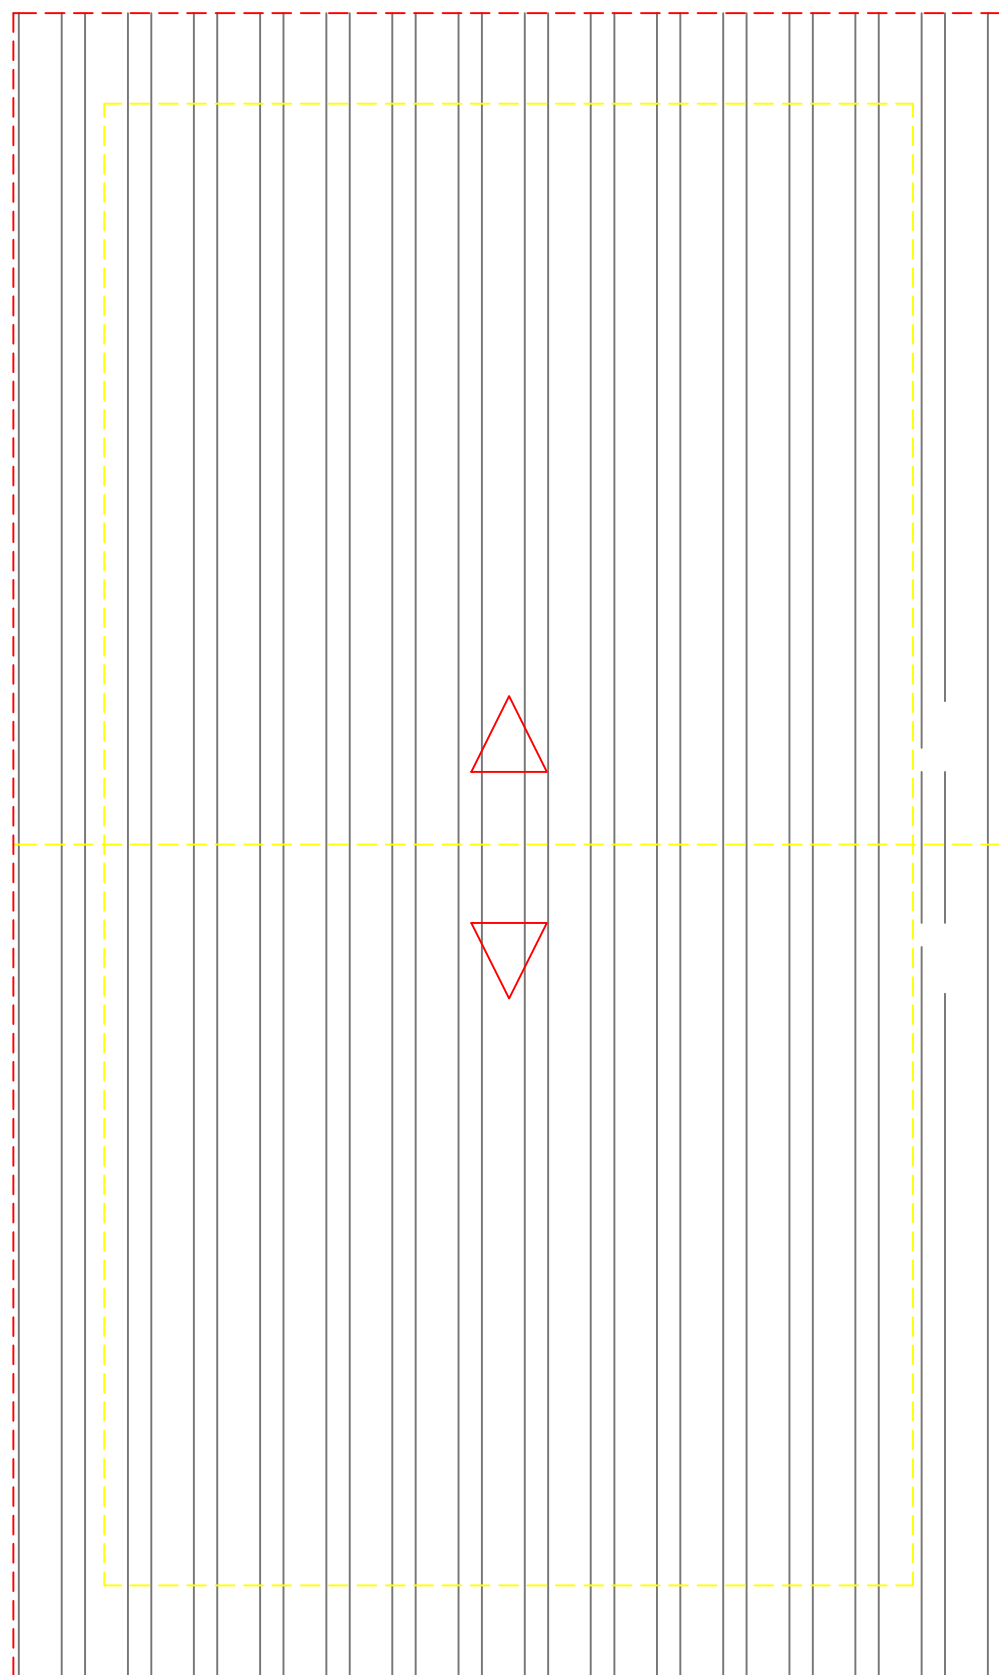

PLANTA DE COBERTA - ALMOXARIFADO / AMBULATÓRIO
ESC. 1:50

LEGENDA:	
—	PAREDE
—	ESQUADRIAS
—	CERCA
—	VEÍCULOS PESADOS
—	VEÍCULOS LEVES
—	TELHADO

NOTA:

- PISO CIMENTADO EXCETO NO BANHEIRO
- COBERTA EM FIBROCIMENTO (ONDULADA 4mm)
- REVESTIMENTO EM AZULEJO ATÉ 1,5m NO BANHEIRO
- CERÂMICA E LOUÇAS BRANCA - PADRÃO POPULAR
- CHUVEIROS E TORNEIRAS DE PLÁSTICO/BRANCO - PADRÃO POPULAR
- ÁREA CONSTRUIDA =108,80 m²

0	C	JANEIRO/2017	-	-	EMIÇÃO INICIAL
Rev.	Tipo	Data	Revisado Por	Resp. Técnico	Descrição
TIPOS DE EMISSÃO	A - Preliminar		C - Para Conhecimento	E - Para Construção	E - Conf. Construído
	B - Para Liberação		D - Para Cotação	F - Conf. Comprado	H - Cancelado
CODEVASF MINISTÉRIO DA INTEGRAÇÃO NACIONAL 5º SUPERINTENDÊNCIA REGIONAL DA CODEVASF SISTEMAS DE ABASTECIMENTO D'ÁGUA PARA CONSUMO HUMANO E APROVEITAMENTO HIDROAGRICOLA EM COMUNIDADES RURAIS DIFUSAS, LOCALIZADAS NOS MUNICÍPIOS DE PARICONHA, DELMIRO GOUVEIA E ÁGUA BRANCA, NO ESTADO DE ALAGOAS, COM SUPRIMENTO HÍDRICO PELO CANAL DO SERTÃO ALAGOANO. PROJETO CIVIL DE CANTEIRO DE OBRA BARRAÇÃO DE OBRA: ALMOXARIFADO / AMBULATÓRIO PLANTA BAIXA, CORTES E COBERTA					
Projetista		Desenhista		Aprov.	Revisão
		Projetista		CREA	Data
Nº Desenho		Verificado		Data	ESCALA
Nº Arquivo Digital		OBS:			Folha
DE-4513.07-015-000-01-R00					4513
DE-4513.07-015-000-01a05-R00.dwg				S/ESCALA	01/01