




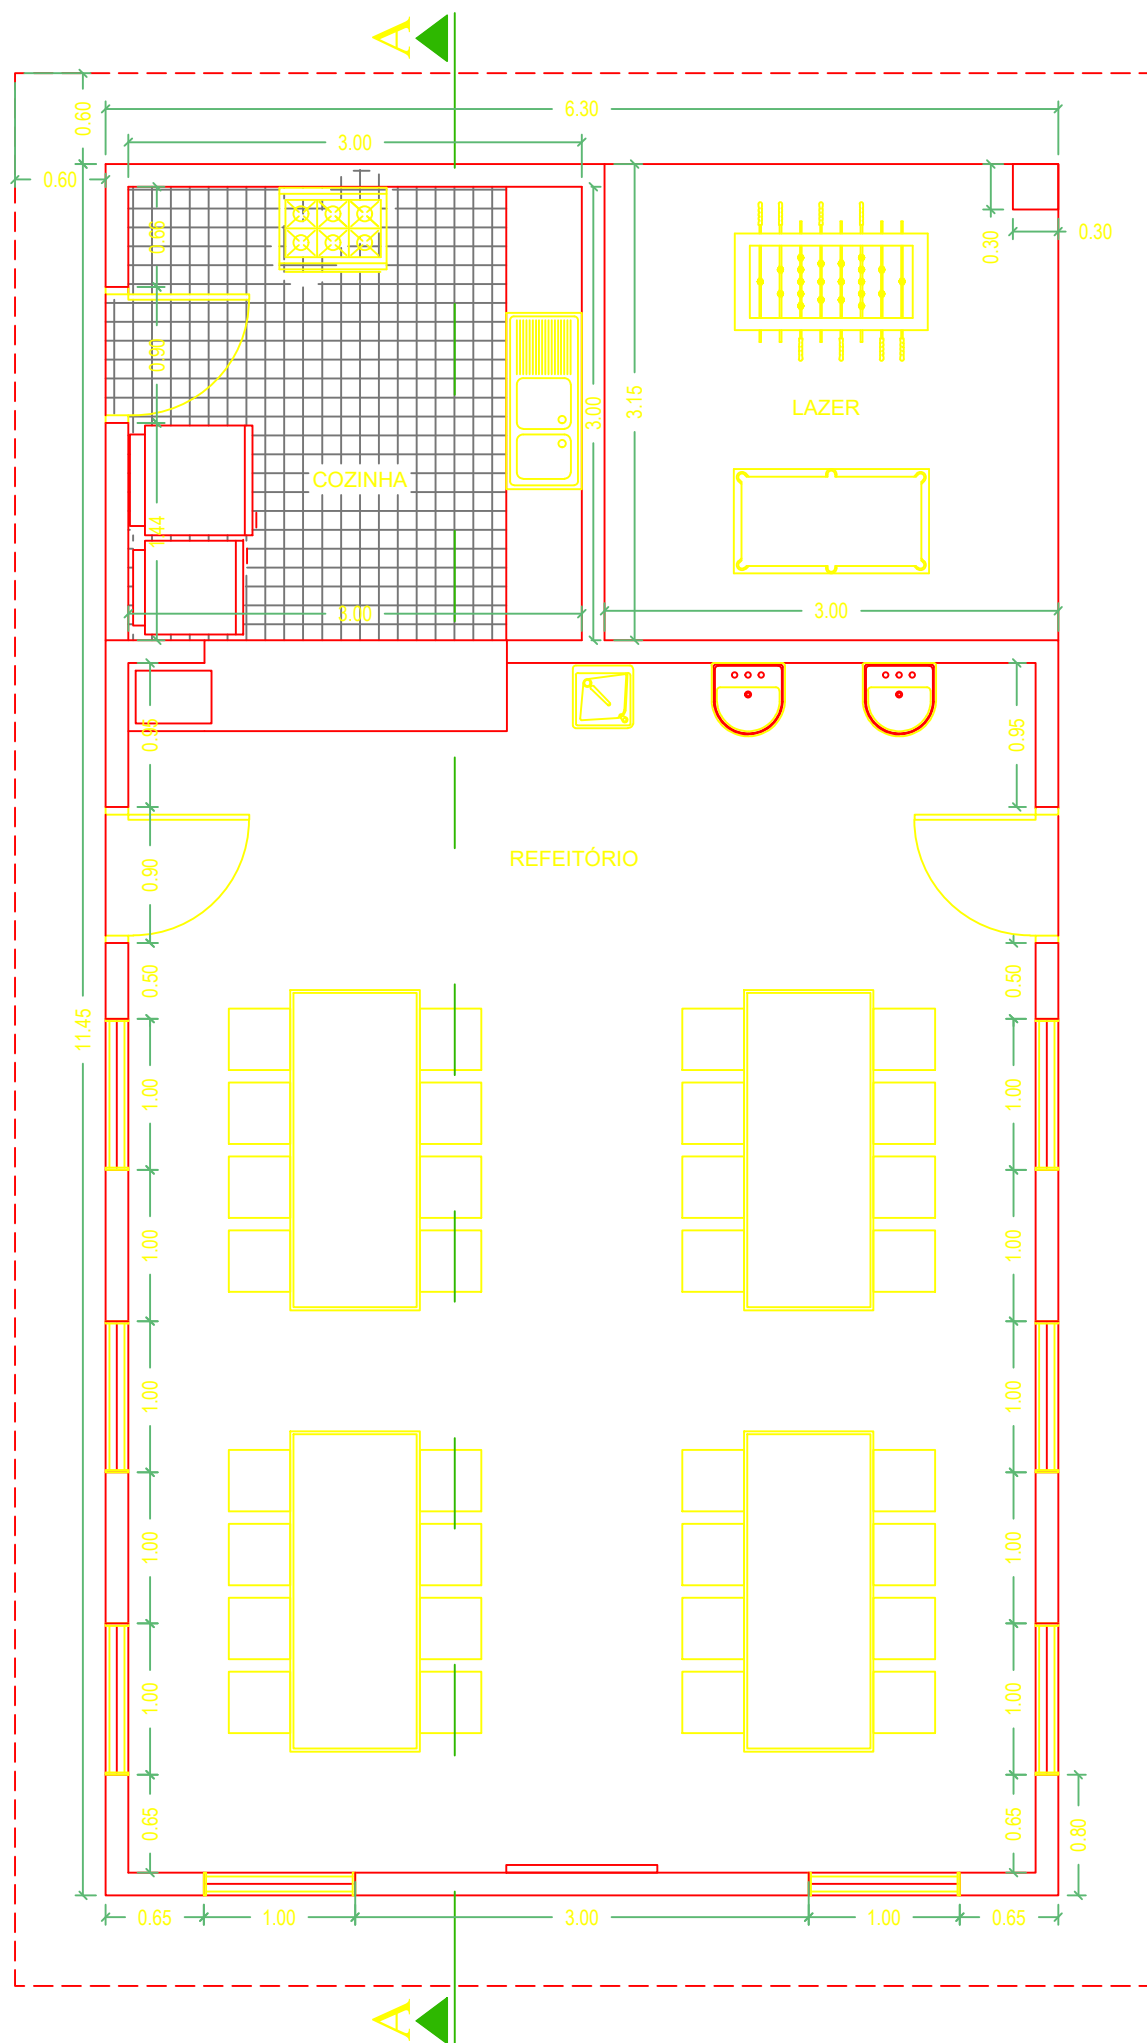


PLANTA BAIXA - COZINHA / REFEITÓRIO
ESC. 1:50

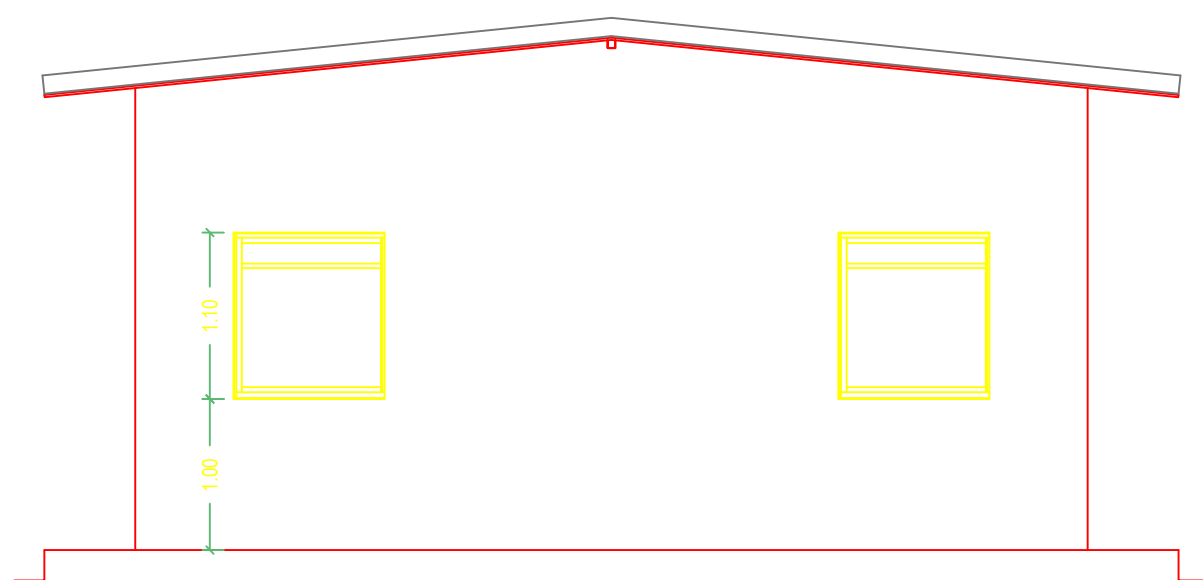

VISTA 01 - COZINHA / REFEITÓRIO
ESC. 1:50

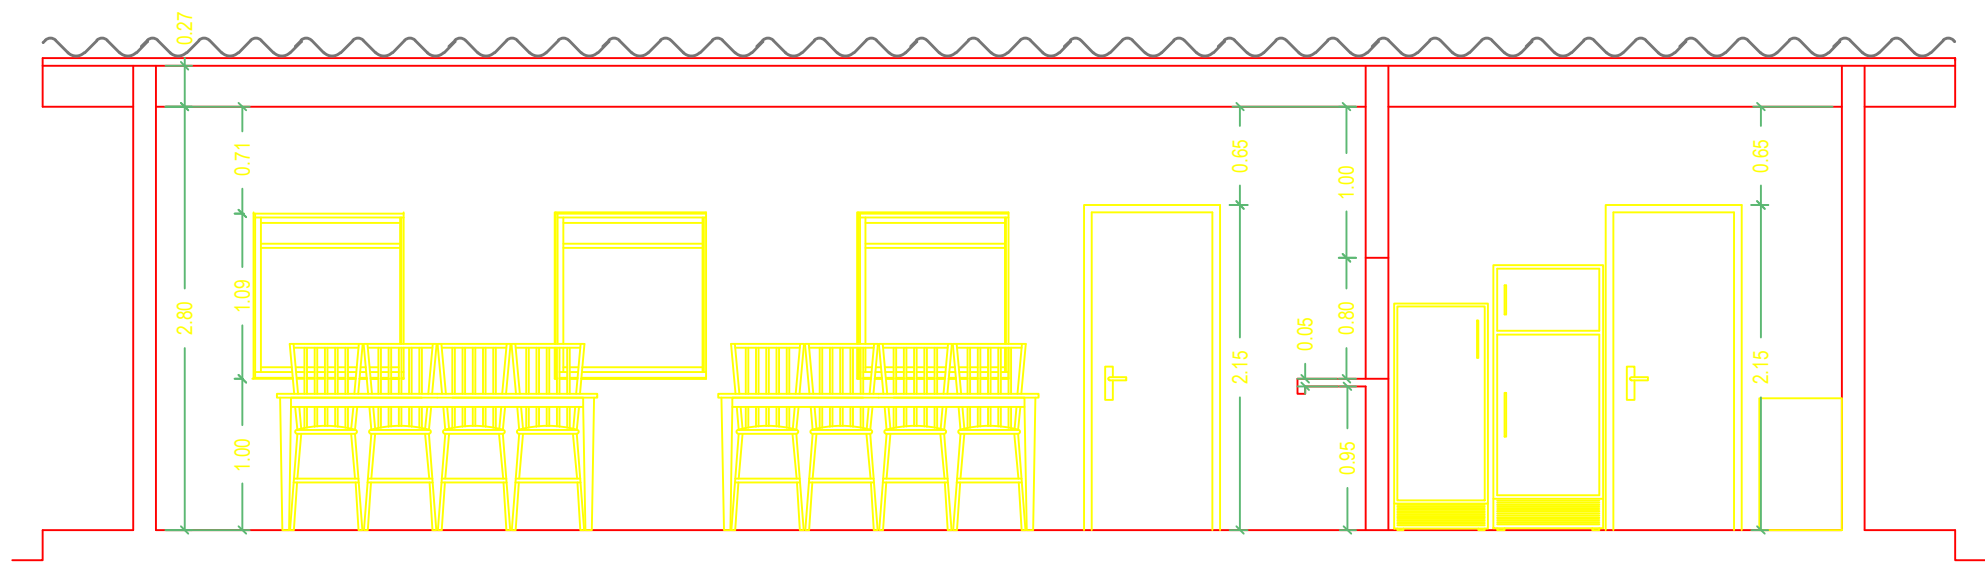

CORTE AA - COZINHA / REFEITÓRIO
ESC. 1:50

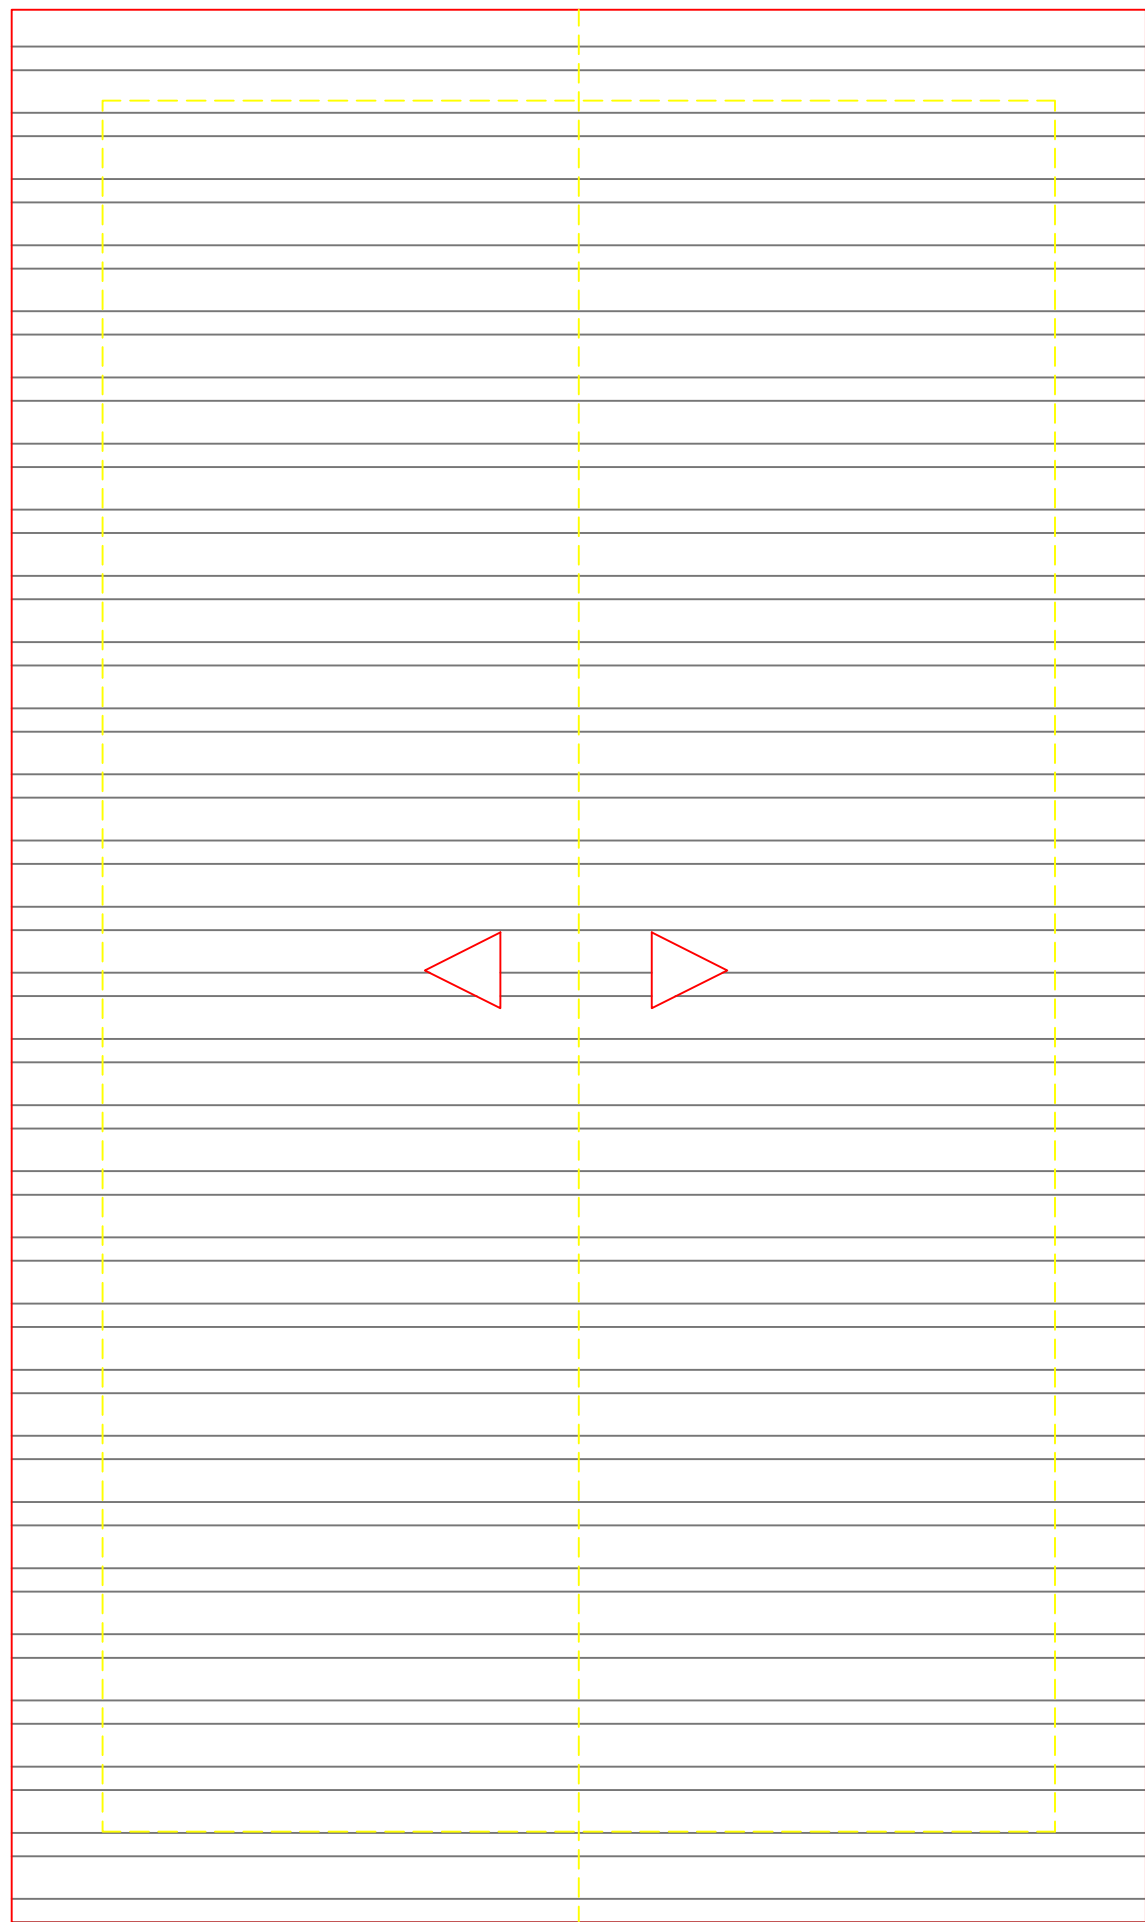

PLANTA DE COBERTA - COZINHA / REFEITÓRIO
ESC. 1:50

LEGENDA:	
	PAREDE
	ESQUADRIAS
	CERCA
	VEÍCULOS PESADOS
	VEÍCULOS LEVES
	TELHADO

NOTA:

- PISO CIMENTADO EXCETO NO BANHEIRO
- COBERTA EM FIBROCIMENTO (ONDULADA 4mm)
- REVESTIMENTO EM AZULEJO ATÉ 1,5m NO BANHEIRO
- CERÂMICA E LOUÇAS BRANCA - PADRÃO POPULAR
- CHUVEIROS E TORNEIRAS DE PLÁSTICO/BRANCO - PADRÃO POPULAR
- ÁREA CONSTRUÍDA = 72,10 m²

0	C	JANEIRO/2017	-	-	EMIÇÃO INICIAL		
Rev.	Tipo	Data	Revisado Por	Resp. Técnico	Descrição		
TIPOS DE EMISSÃO	A - Preliminar		C - Para Conhecimento	E - Para Construção	E - Conf. Construído		
	B - Para Liberação		D - Para Cotação	F - Conf. Comprado	H - Cancelado		
CODEVASF			MINISTÉRIO DA INTEGRAÇÃO NACIONAL 5º SUPERINTENDÊNCIA REGIONAL DA CODEVASF SISTEMAS DE ABASTECIMENTO D'ÁGUA PARA CONSUMO HUMANO E APROVEITAMENTO HIDROAGRÍCOLA EM COMUNIDADES RURAIS DIFUSAS, LOCALIZADAS NOS MUNICÍPIOS DE PARICONHA, DELMIRO GOUVEIA E ÁGUA BRANCA, NO ESTADO DE ALAGOAS, COM SUPRIMENTO HÍDRICO PELO CANAL DO SERTÃO ALAGOANO.				
PROJETO CIVIL DE CANTEIRO DE OBRA BARRAÇÃO DE OBRA: COZINHA / REFEITÓRIO PLANTA BAIXA, CORTES E COBERTA							
Projeto  COHIDRO consulteria estudos projetos			Desenhista -		Aprov. CREA	Revisão 0	Nº Projeto 4513
Projeto -			Verificado -				
Nº Desenho DE-4513.06-055-000-02-R00			Data -		ESCALA	Folha	
Nº Arquivo Digital DE-4513.06-055-000-01a05-R00.dwg			OBS.		S/ESCALA	01/01	
							