




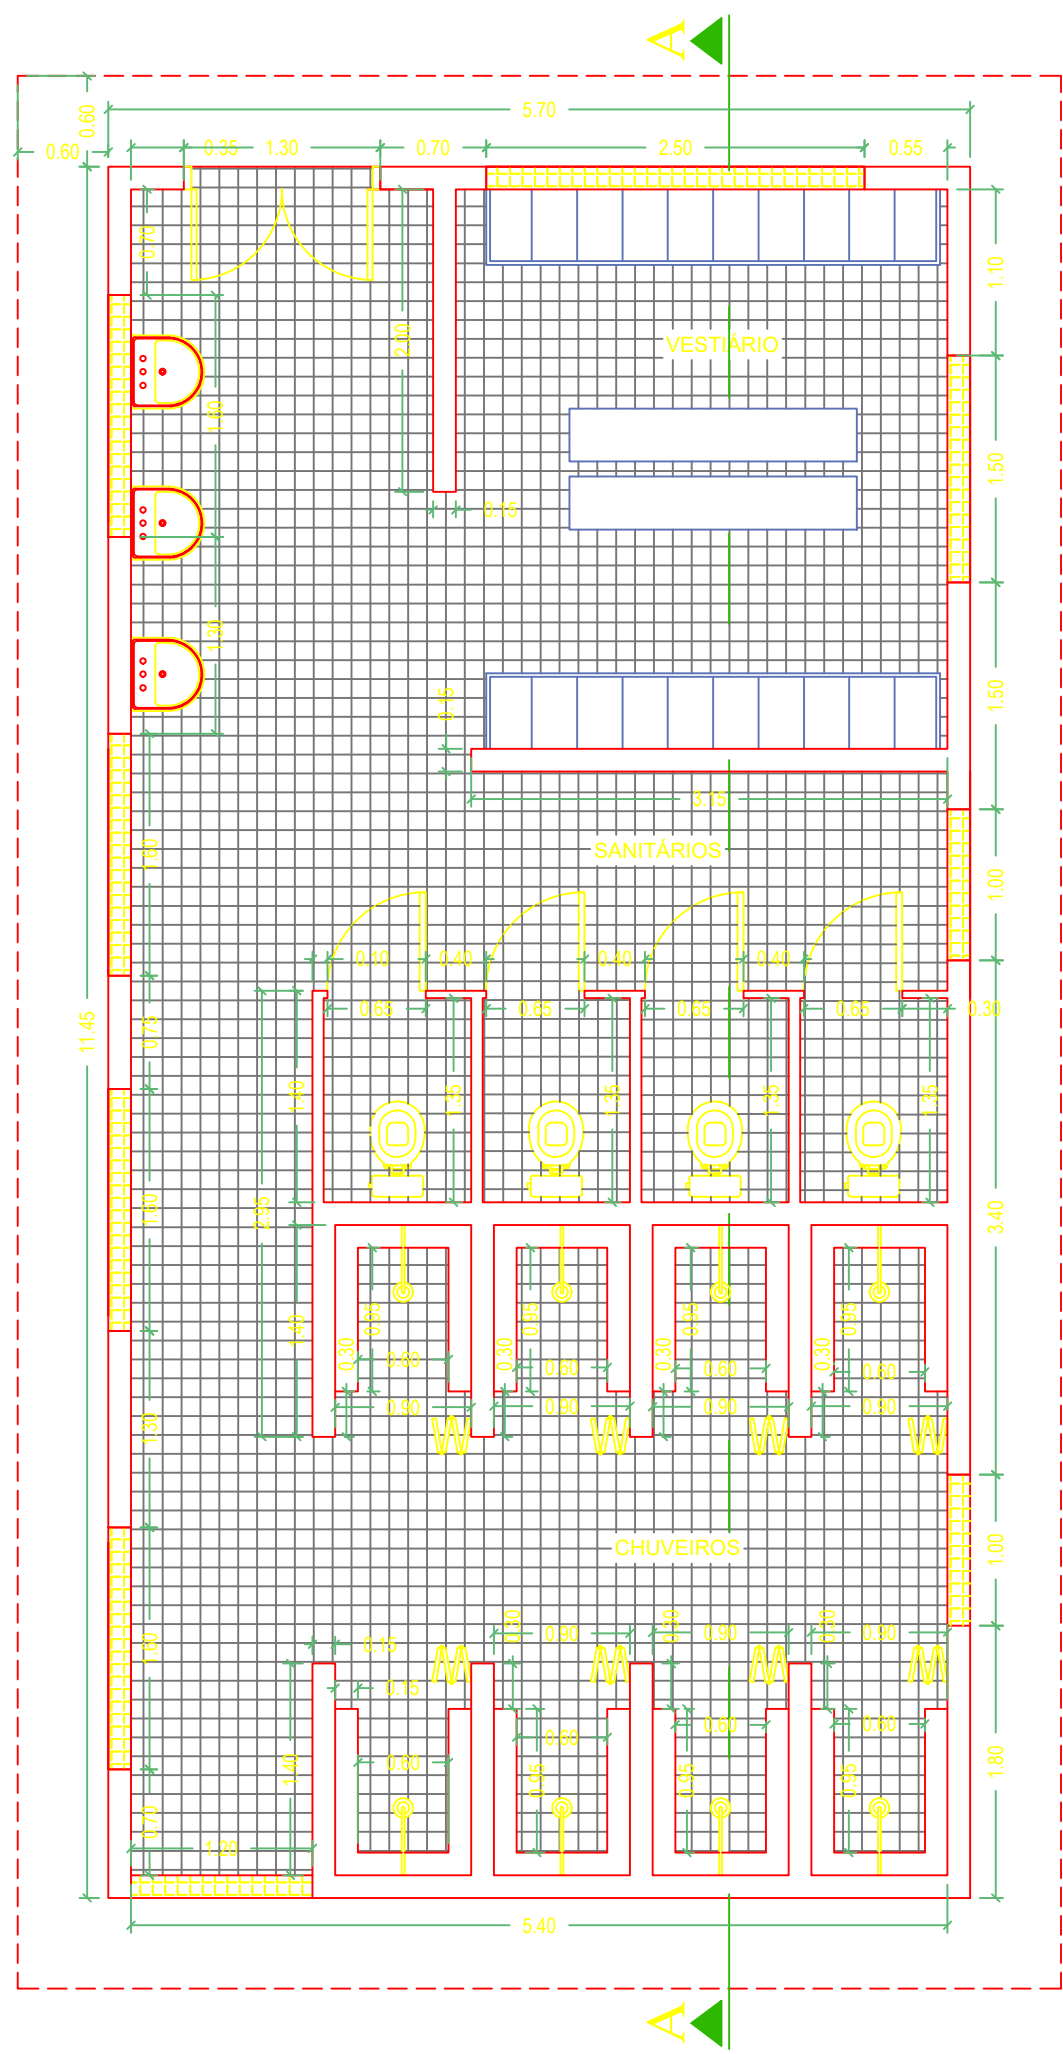


PLANTA BAIXA - VESTIÁRIO / BANHEIRO
ESC. 1:50

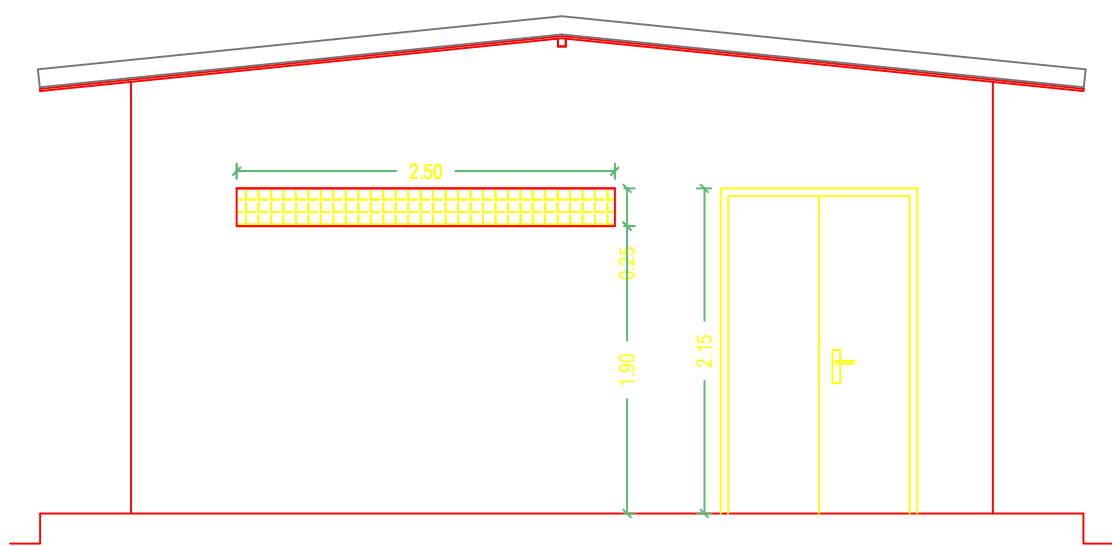

VISTA 01 - VESTIÁRIO / BANHEIRO
ESC. 1:50

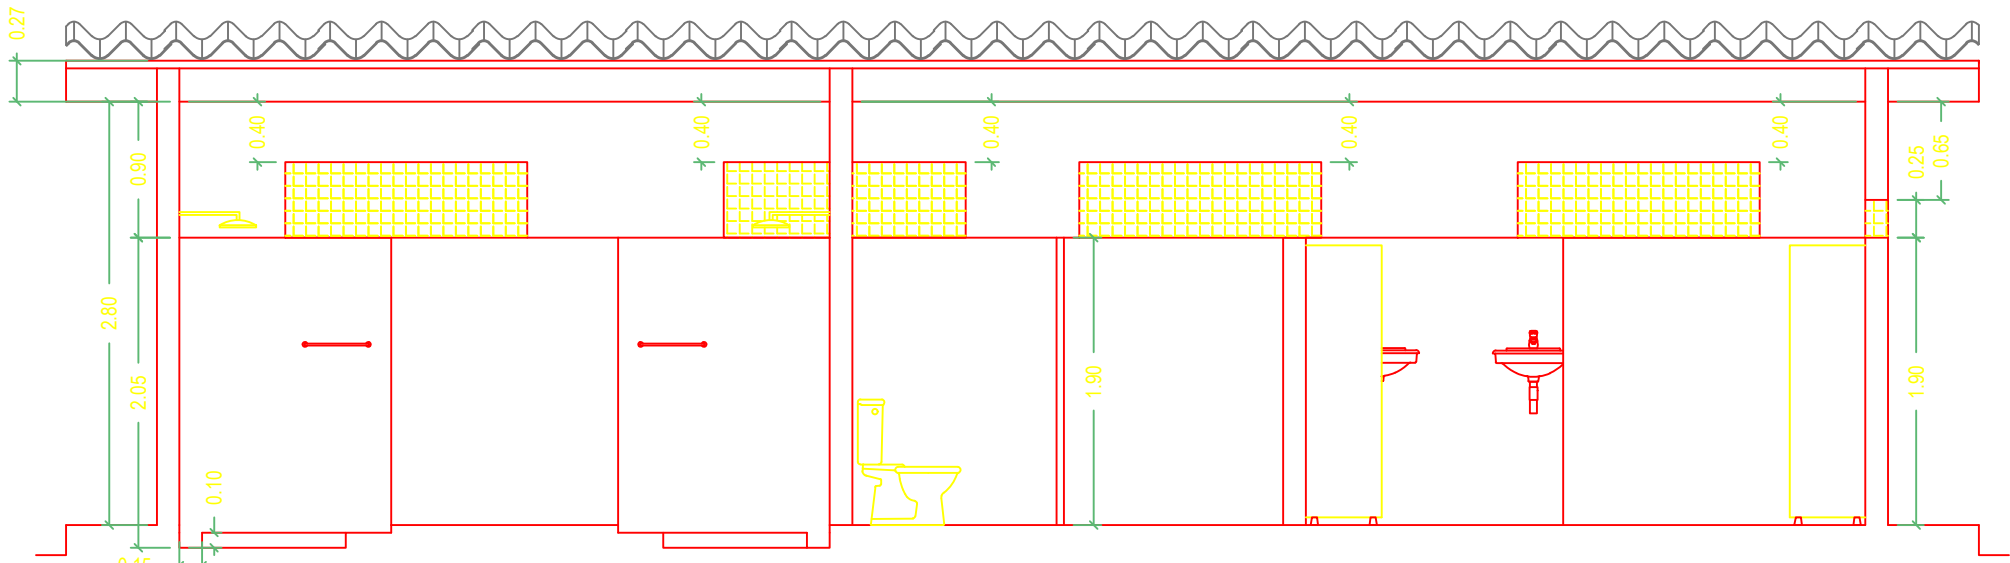

CORTE AA - VESTIÁRIO / BANHEIRO
ESC. 1:50

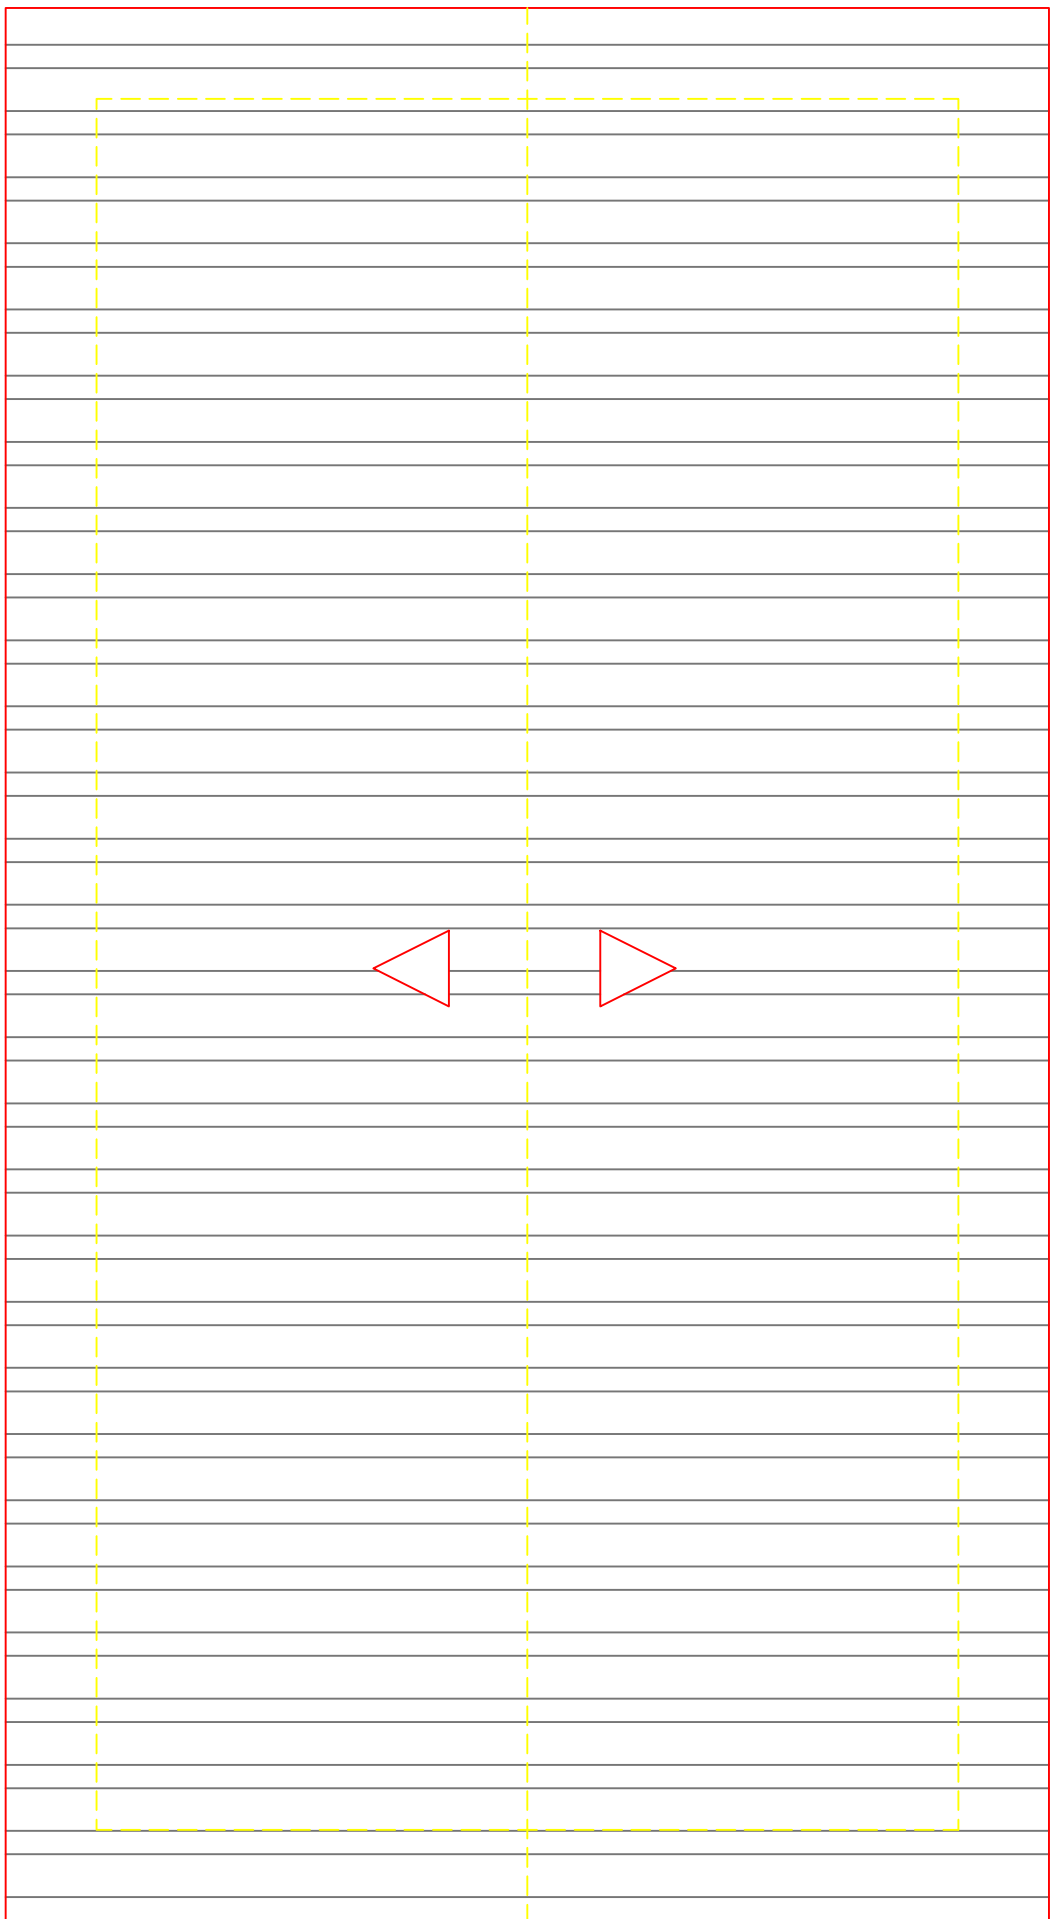

PLANTA DE COBERTA - VESTIÁRIO / BANHEIRO
ESC. 1:50

LEGENDA:	
	PAREDE
	ESQUADRIAS
	CERCA
	VEÍCULOS PESADOS
	VEÍCULOS LEVES
	TELHADO

NOTA:

- PISO CIMENTADO EXCETO NO BANHEIRO
- COBERTA EM FIBROCIMENTO (ONDULADA 4mm)
- REVESTIMENTO EM AZULEJO ATÉ 1,5m NO BANHEIRO
- CERÂMICA E LOUÇAS BRANCA - PADRÃO POPULAR
- CHUVEIROS E TORNEIRAS DE PLÁSTICO/BRANCO - PADRÃO POPULAR
- ÁREA CONSTRUÍDA = 65,30 m²

0	C	JANEIRO/2017	-	-	EMIÇÃO INICIAL
Rev.	Tipo	Data	Revisado Por	Resp. Técnico	Descrição
TIPOS DE EMISSÃO	A - Preliminar	C - Para Conhecimento		E - Para Construção	E - Conf. Construído
	B - Para Liberação	D - Para Cotação		F - Conf. Comprado	H - Cancelado
		MINISTÉRIO DA INTEGRAÇÃO NACIONAL			
		5º SUPERINTENDÊNCIA REGIONAL DA CODEVASF			
		SISTEMAS DE ABASTECIMENTO D'ÁGUA PARA CONSUMO HUMANO E APROVEITAMENTO HIDROAGRÍCOLA EM COMUNIDADES RURAIS DIFUSAS, LOCALIZADAS NOS MUNICÍPIOS DE PARICONHA, DELMIRO GOUVEIA E ÁGUA BRANCA, NO ESTADO DE ALAGOAS, COM SUPRIMENTO HÍDRICO PELO CANAL DO SERTÃO ALAGOANO.			
		PROJETO CIVIL DE CANTEIRO DE OBRA			
		BARRAÇÃO DE OBRA: VESTIÁRIO / BANHEIRO			
		PLANTA BAIXA, CORTES E COBERTA			
Projeto	Desenho	Projeto	Verificado	Obs.	Nº Projeto:
	-	CRSA	-	-	0
Nº Desenho	DE-4513.06-055-000-03-R00	Data	-	-	JAN/2017
Nº Arquivo Digital	DE-4513.06-055-000-01a05-R00.dwg	ESCALA	S/ESCALA	Folha	4513
				01/01	