



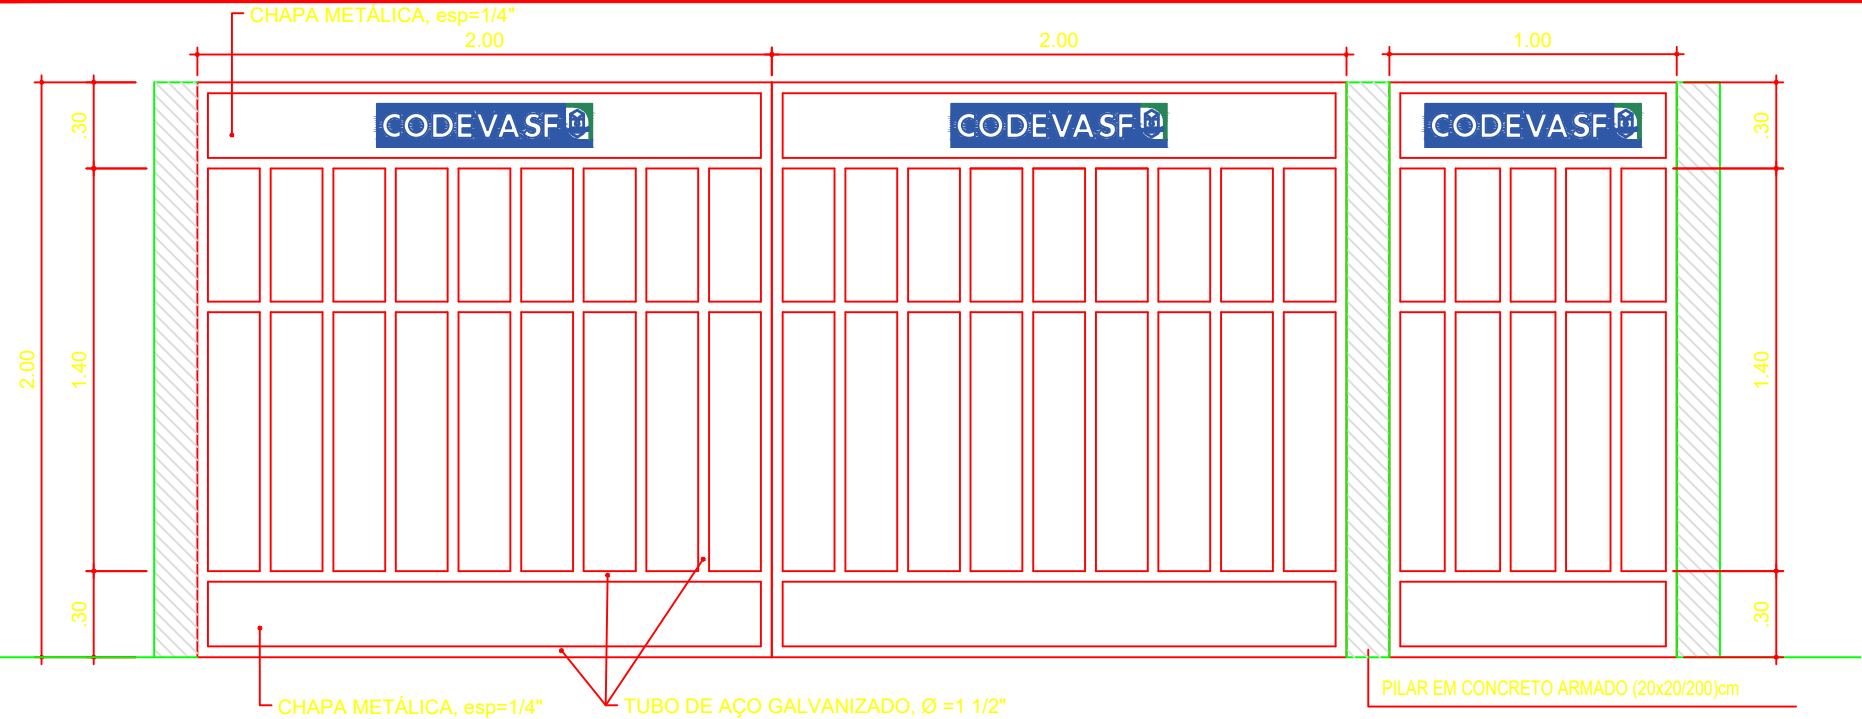


PORTÕES
S/ ESCALA

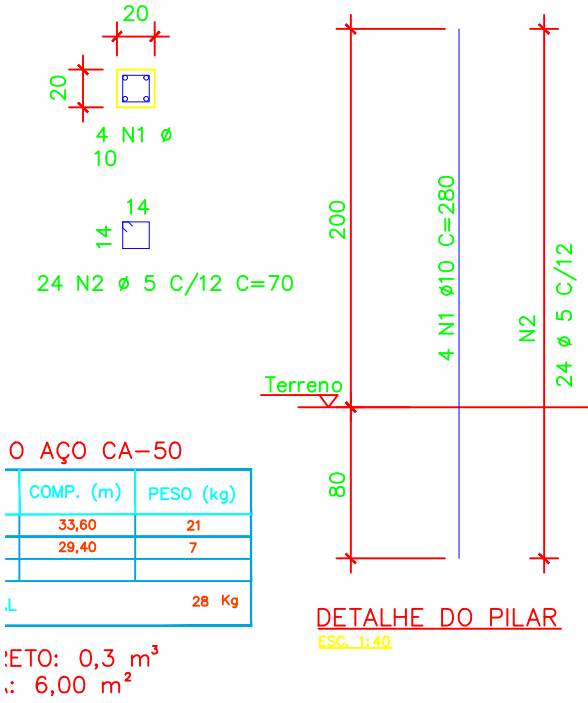

DETALHE DO PILAR
ESC. 1:40

CERCA DE FECHAMENTO DA ÁREA

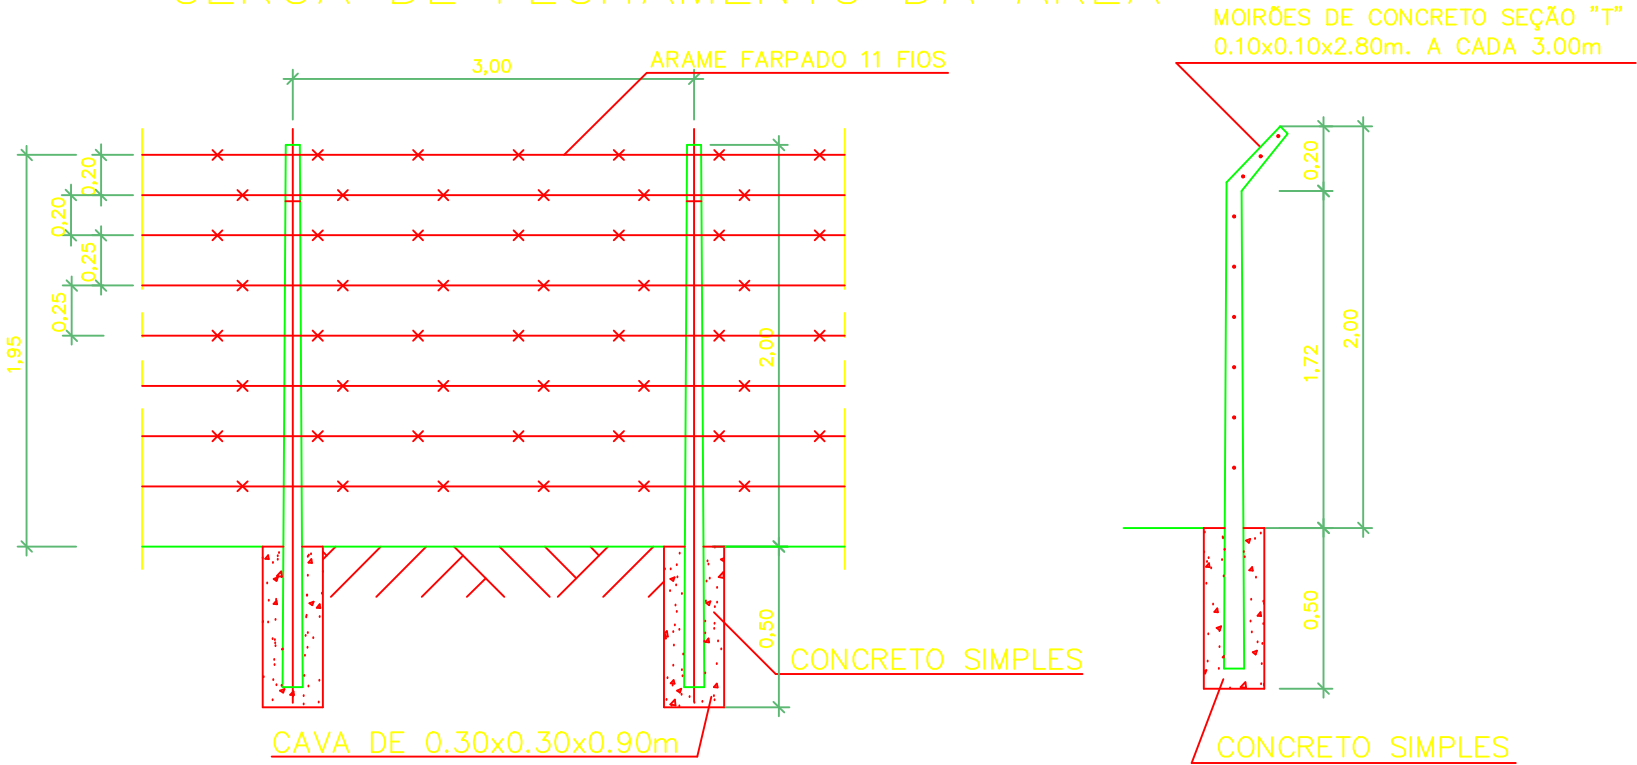

PLANTA
S/ ESCALA

VISTA LATERAL
S/ ESCALA

OBS.:
AS ESCORAS DEVERÃO SER COLOCADAS NOS LOCAIS DE MUDANÇA DE DIREÇÃO, NOS TERMINAIS E A CADA 24.00m NOS TRECHOS EM LINHA RETA.

Contratante:				Título do Projeto: SISTEMAS DE ABASTECIMENTO D'ÁGUA PARA CONSUMO HUMANO E APROVEITAMENTO HIDROAGRÍCOLA EM COMUNIDADES RURAIS DIFUSAS, LOCALIZADAS NOS MUNICÍPIOS DE PARICONHA, DELMIRO GOUVEIA E ÁGUA BRANCA, NO ESTADO DE ALAGOAS, COM SUPRIMENTO HÍDRICO PELO CANAL DO SERTÃO ALAGOANO.				ABASTECIMENTO DE ÁGUA PARA CONSUMO HUMANO PROJETO HIDRÁULICO/CIVIL DETALHE TÍPICO DE CERCA E PORTÃO				
Projetista:				COMUNIDADES/POVOADOS:				Data:	Escala:	Nº Desenho:	Folha:	Revisão:
Projetado por:	Desenhista:	Papel: A3	Checado por: --	DESENHOS COMUNS A TODOS OS POVOADOS				MAIO/2017	INDICADA	DE-4513.07-015-002-04-R01	01/01	01