


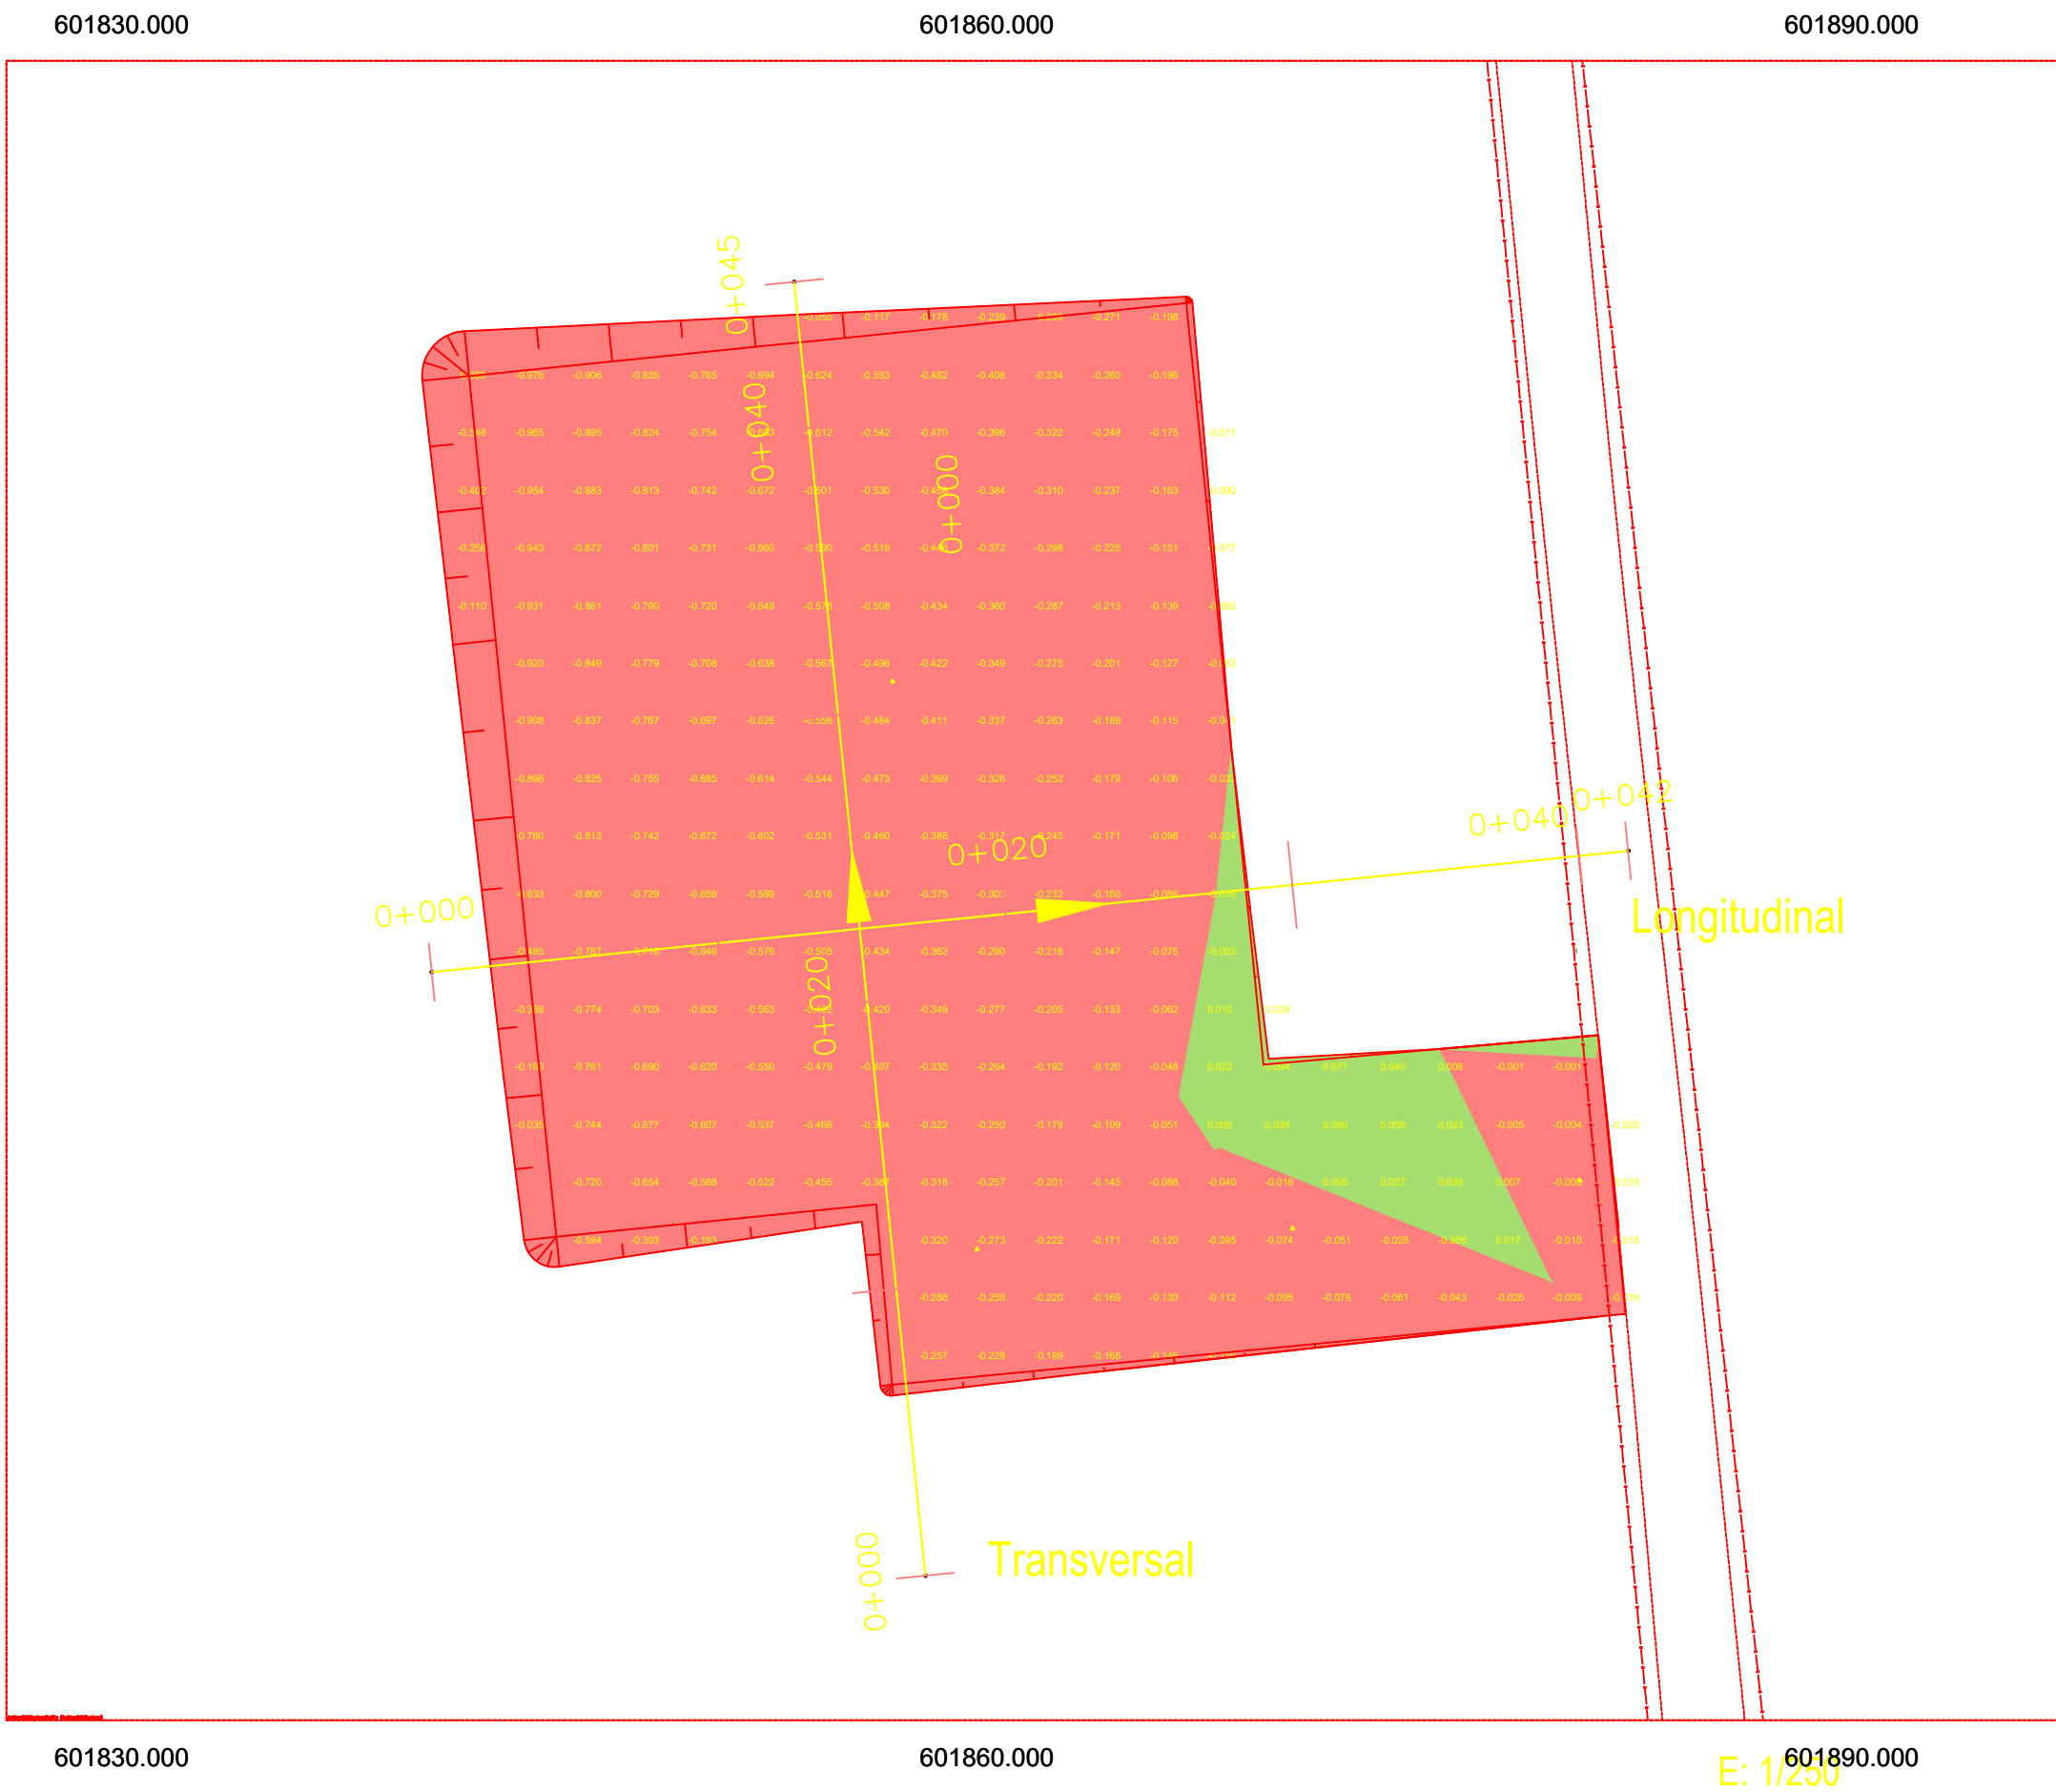

VOLUME TOTAL							
Estaca	Área de Corte (m²)	Área de Aterro (m²)	Volume de Corte (m3)	Volume de Aterro (m3)	Volum. Corte Acum. (m3)	Volum Aterro Acum. (m3)	Volume Líquido (m3)
0,00	0,00	0,00	0,00	0,00	0,00	0,00	0,00
+5,00	0,00	0,00	0,00	0,00	0,00	0,00	0,00
+10,00	2,84	0,04	7,10	0,09	7,10	0,09	7,01
+15,00	8,73	0,42	28,91	1,13	36,01	1,23	34,79
+20,00	9,95	0,06	46,69	1,19	82,71	2,41	80,29
+25,00	11,21	0,01	52,90	0,16	135,60	2,57	133,03
+30,00	12,43	0,00	59,09	0,01	194,69	2,58	192,11
+35,00	13,68	0,00	65,28	0,00	259,97	2,58	257,39
+40,00	14,94	0,00	71,55	0,00	331,52	2,58	328,94
+45,00	0,00	0,00	37,34	0,00	368,86	2,58	366,28
+45,09	0,00	0,00	0,00	0,00	368,86	2,58	366,28


LEGENDA:	
	TERRENO NATURAL
	ÁREA DE CORTE
	ÁREA DE ATERRO
	ÁREA DE MATERIAL DE 3ª CATEGORIA
	LINHA LIMITE PARA MATERIAL DE 3ª CATEGORIA
	ALINHAMENTO
	ASFALTO
	CERCA

CORTE 1a CATEGORIA Volume Table			
Station	Area	Volume	Cumulative Volume
0+00.00	0.00	0.00	0.00
0+05.00	0.00	0.00	0.00
0+10.00	2.60	6.51	6.51
0+15.00	4.44	17.62	24.12
0+20.00	4.76	23.00	47.12
0+25.00	5.08	24.58	71.70
0+30.00	5.35	26.06	97.76
0+35.00	5.61	27.39	125.15
0+40.00	5.80	28.51	153.66
0+45.00	0.00	14.50	168.16
0+45.09	0.00	0.00	168.16

CORTE 2a CATEGORIA Volume Table			
Station	Area	Volume	Cumulative Volume
0+00.00	0.00	0.00	0.00
0+05.00	0.00	0.00	0.00
0+10.00	0.24	0.59	0.59
0+15.00	4.28	11.30	11.89
0+20.00	5.20	23.70	35.59
0+25.00	6.13	28.32	63.91
0+30.00	7.08	33.02	96.93
0+35.00	8.08	37.89	134.82
0+40.00	9.14	43.03	177.86
0+45.00	0.00	22.84	200.70
0+45.09	0.00	0.00	200.70

ATERRO Volume Table			
Station	Area	Volume	Cumulative Volume
0+00.00	0.00	0.00	0.00
0+05.00	0.00	0.00	0.00
0+10.00	0.04	0.09	0.09
0+15.00	0.42	1.13	1.23
0+20.00	0.06	1.19	2.41
0+25.00	0.01	0.16	2.57
0+30.00	0.00	0.01	2.58
0+35.00	0.00	0.00	2.58
0+40.00	0.00	0.00	2.58
0+45.00	0.00	0.00	2.58
0+45.09	0.00	0.00	2.58

CORTE 3a CATEGORIA Volume Table			
Station	Area	Volume	Cumulative Volume
0+00.00	0.00	0.00	0.00
0+05.00	0.00	0.00	0.00
0+10.00	0.00	0.00	0.00
0+15.00	0.00	0.00	0.00
0+20.00	0.00	0.00	0.00
0+25.00	0.00	0.00	0.00
0+30.00	0.00	0.00	0.00
0+35.00	0.00	0.00	0.00
0+40.00	0.00	0.00	0.00
0+45.00	0.00	0.00	0.00
0+45.09	0.00	0.00	0.00

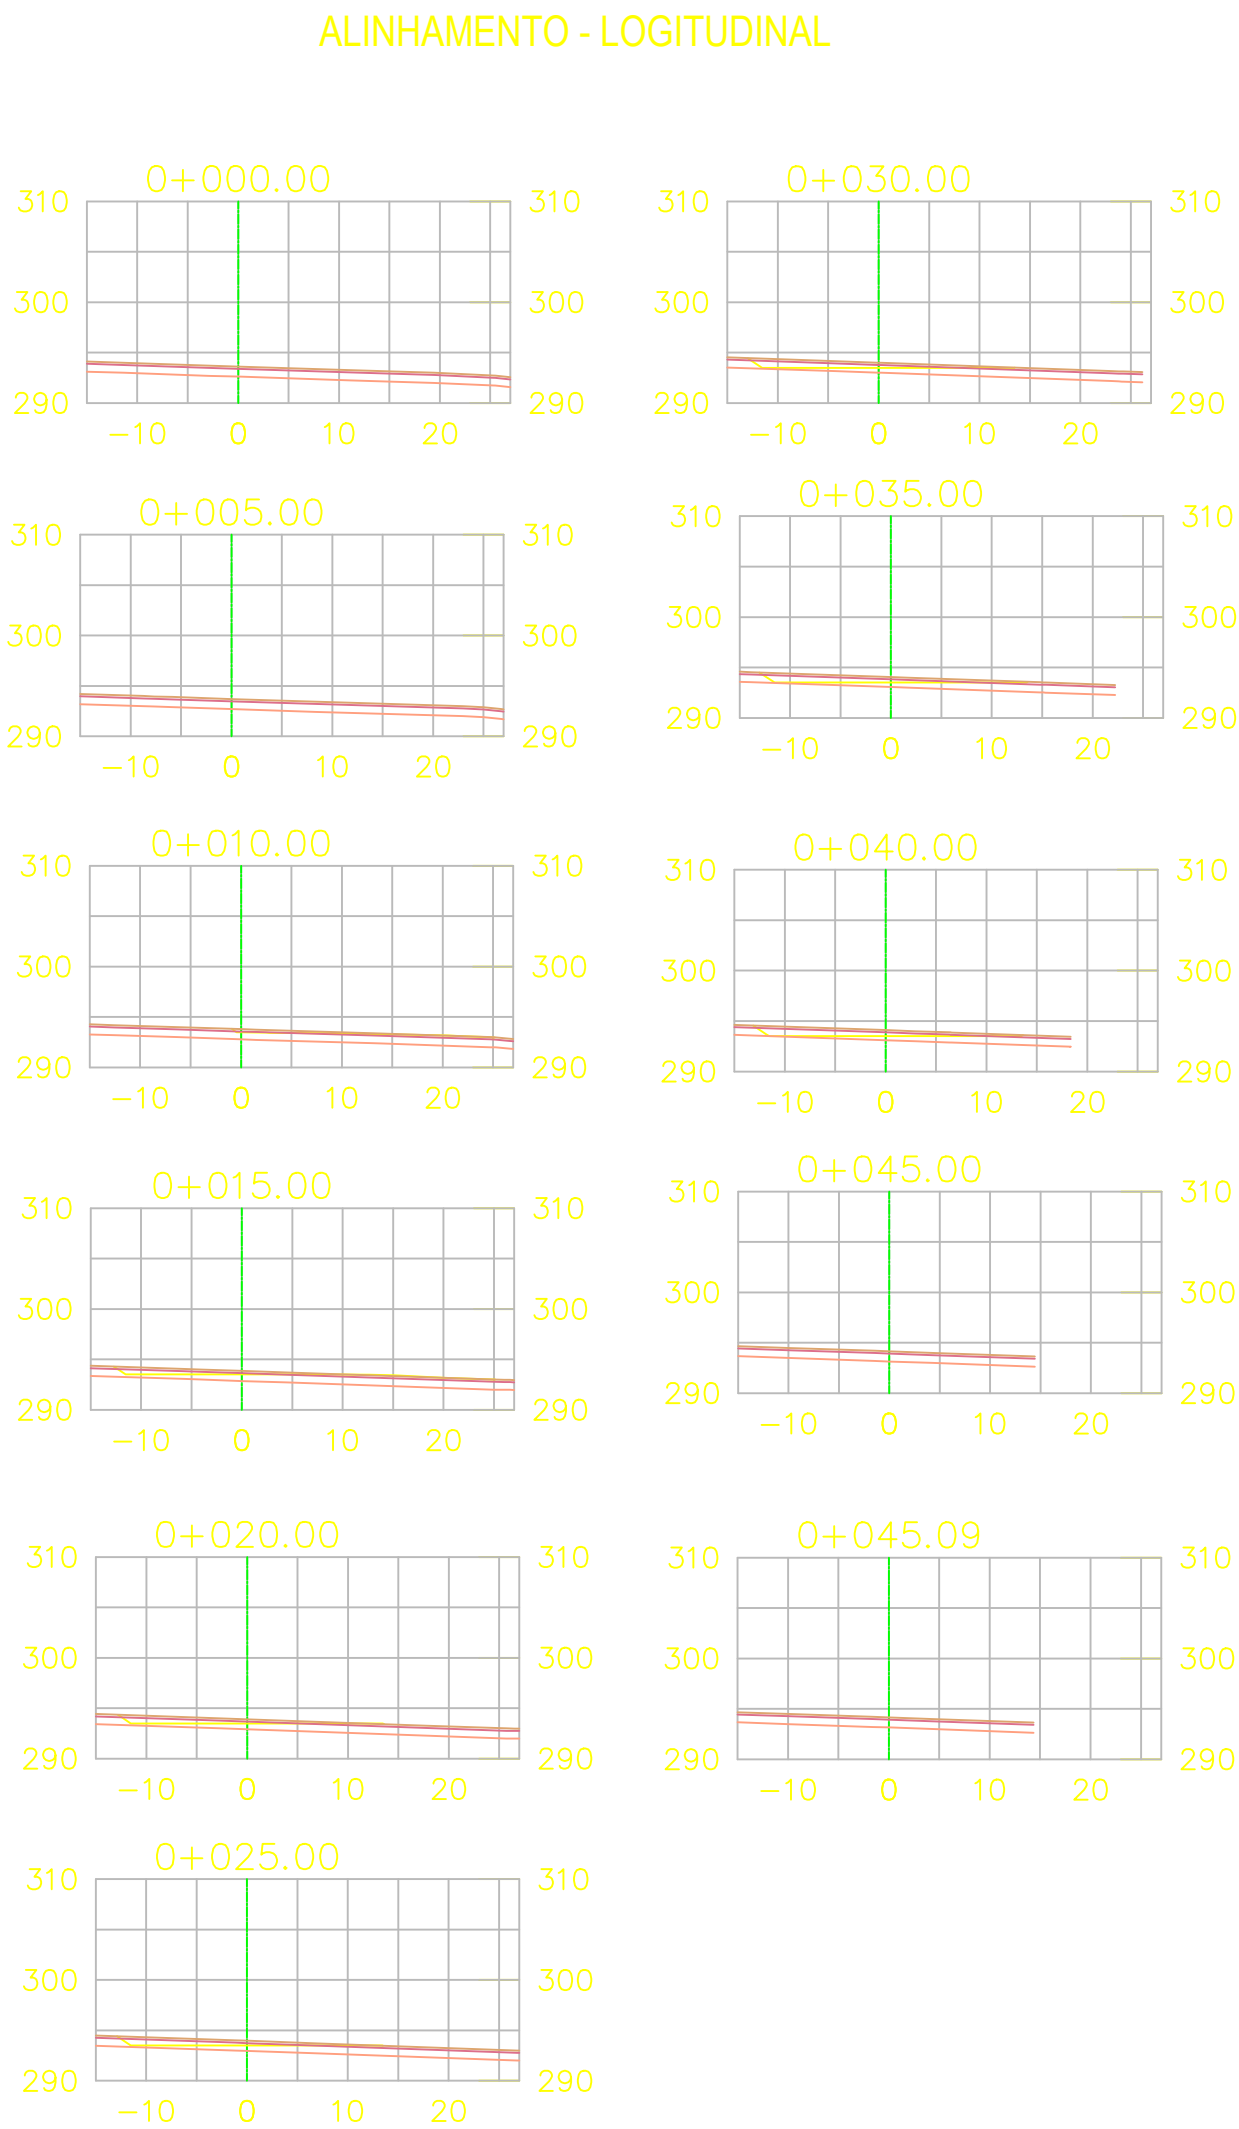

0	C	MAIO/2017	-	-	EMIÇÃO INICIAL
Rev.	Tipo	Data	Revisado Por	Resp. Técnico	Descrição
TIPOS DE EMISSÃO	A - Preliminar B - Para Liberação	C - Para Conhecimento D - Para Cotação	E - Para Construção F - Conf. Comprado	H - Cancelado	

MINISTÉRIO DA INTEGRAÇÃO NACIONAL
5º SUPERINTENDÊNCIA REGIONAL DA CODEVASF

SISTEMAS DE ABASTECIMENTO D'ÁGUA PARA CONSUMO HUMANO E APROVEITAMENTO HIDROAGRÍCOLA EM COMUNIDADES RURAIS DIFUSAS, LOCALIZADAS NOS MUNICÍPIOS DE PARICONHA, DELMIRO GOUVEIA E ÁGUA BRANCA, NO ESTADO DE ALAGOAS, COM SUPRIMENTO HÍDRICO PELO CANAL DO SERTÃO ALAGOANO.

ABASTECIMENTO DE ÁGUA PARA CONSUMO HUMANO
SUBSISTEMA IX - COMUNIDADES GENIVALDO MOURA, CARAIBEIRINHA, RABECA, MAXIXE, ALTO BONITO, POVOADO RABECA, CRUZ, BOA VISTA, SINIMBU E CARAIBAS DO LINO
TERRAPLENAGEM ETA - SEÇÃO LONGITUDINAL

Projeta	Desenhista	Aprov.	Revisão	Nº Projeto:
	ROBERTO		00	4513
Nº Desenho	Projeta	Verificado	Data	Folha
DE-4513.07-015-406-02-R0	ALCYR	-	MAIO/2017	
Nº Arquivo Digital	OBS.		INDICADA	02/02
DE-4513.07-015-406-01a02-R0.dwg				