


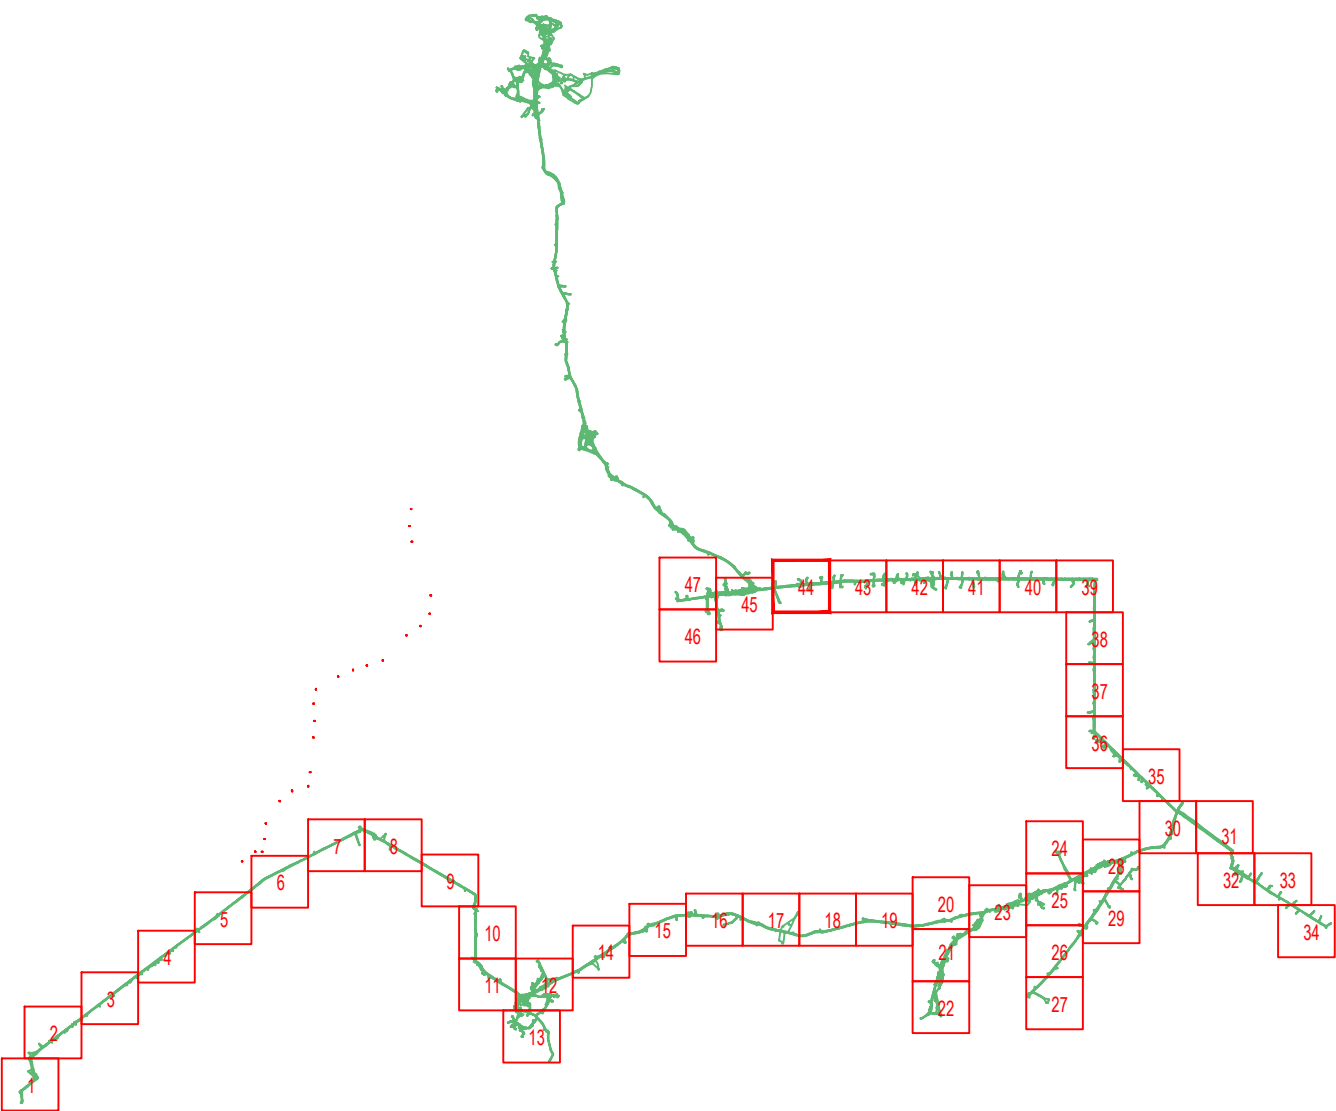

	MINISTÉRIO DA INTEGRAÇÃO NACIONAL 5º SUPERINTENDÊNCIA REGIONAL DA CODEVASF			
SISTEMAS DE ABASTECIMENTO D'ÁGUA PARA CONSUMO HUMANO E APROVEITAMENTO HIDROGRÁFICA EM COMUNIDADES RURAIS DIFUSAS, LOCALIZADAS NOS MUNICÍPIOS DE PARICONHA, DELMIRO GOUVEIA E ÁGUA BRANCA, NO ESTADO DE ALAGOAS, COM SUPRIMENTO HÍDRICO PELO CANAL DO SERTÃO ALAGANOAO.				
SISTEMA DE ABASTECIMENTO DE ÁGUA PARA CONSUMO HUMANO SUB SISTEMA VII - GENIVALDO MOURA, CARABEIRINHA, RABECA, MAXIPE, ALTO BONITO, POV. RABECA, CRUZ, BOA VISTA, SINIMBU, E CARAIBAS DO LINDO PROJETO HIDRÁULICO/CIVIL - REDE				
Projeto 	Desenho -	Aprov. 	Revisão 00	N° Projeto: 4513
N° Desenho DE-513.07.015-902-45-R00	Projeto -	CREA 	Data DEZ/2015	Folha 44/47
N° Arquivo Digital DE-513.07.015-902-45-R00.dwg	Verificado 	Data 	ESCALA: 1:1250	