
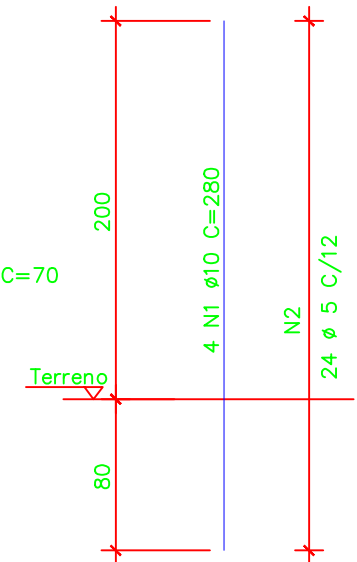
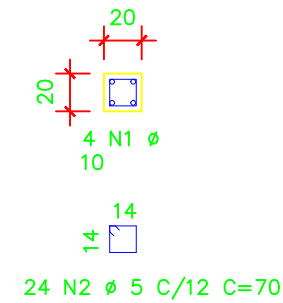


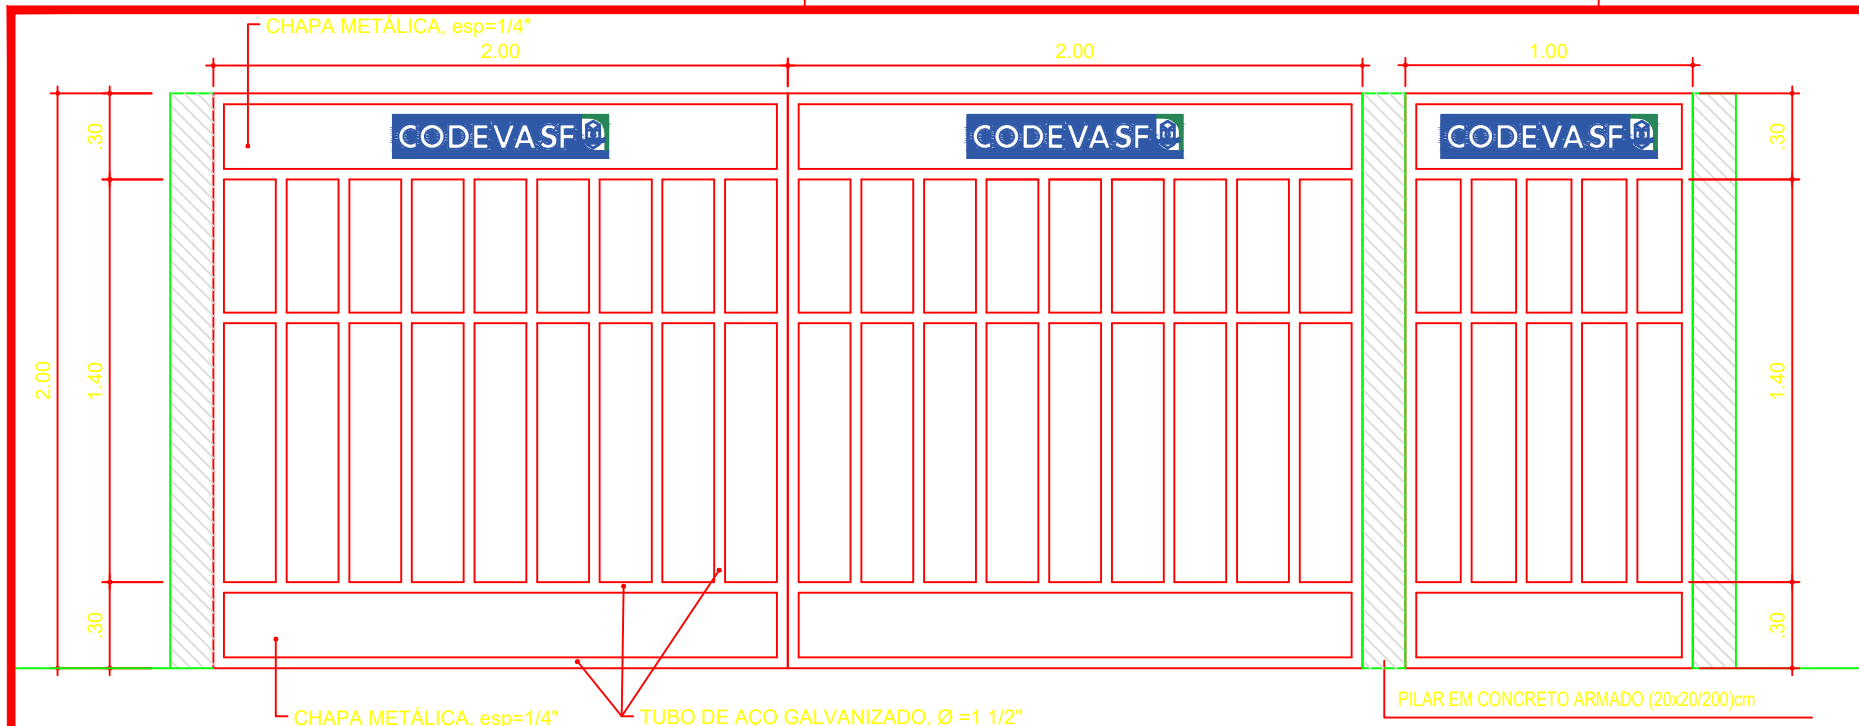

DETALHE DO PILAR
ESC. 1:40


PORTÕES

S/ ESCALA

CERCA DE FECHAMENTO DA ÁREA


MOIRÕES RETANGulares DE
CONCRETO ARMADO 0.10x0.12x2.00m

MOIRÕES DE CONCRETO OBLÍQUO
0.08x0.10x2.80m. A CADA 2.00m

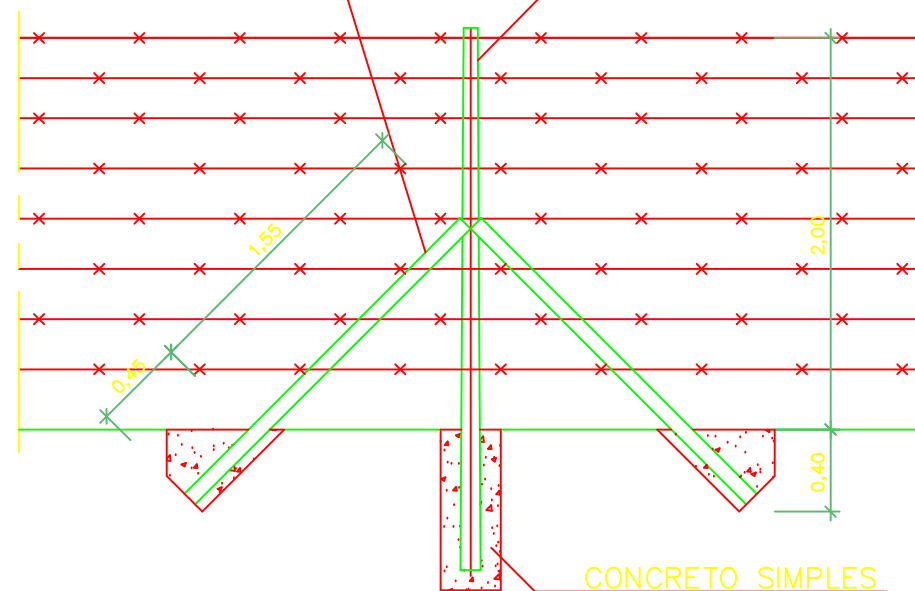

VISTA DA ESCORA


S/ ESCALA

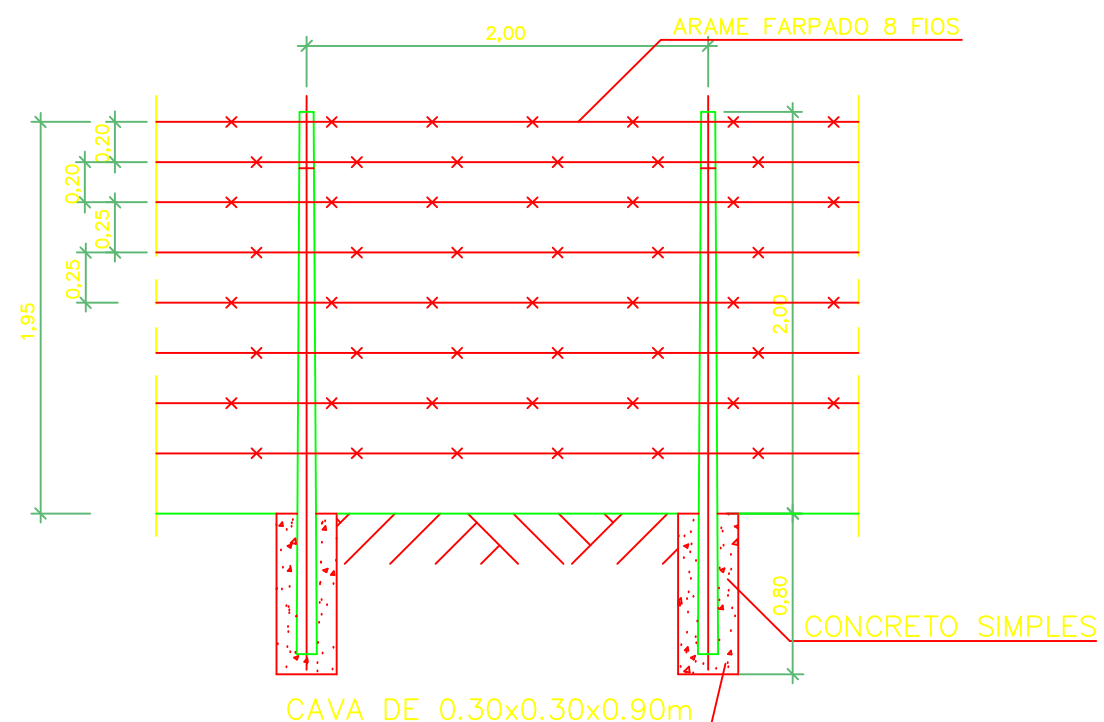

PLANTA

S/ ESCALA

MOIRÕES DE CONCRETO OBLÍQUO
0.08x0.10x2.80m. A CADA 2.00m

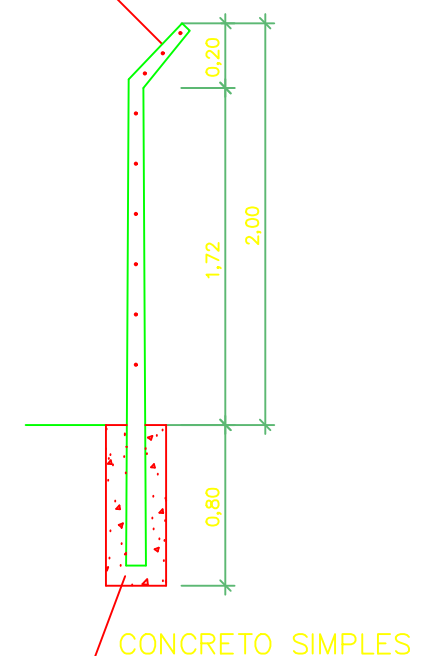

VISTA LATERAL

S/ ESCALA

OBS.:

AS ESCORAS DEVERÃO SER COLOCADAS NOS LOCAIS DE MUDANÇA DE DIREÇÃO, NOS TERMINAIS E A CADA 24.00m NOS TRECHOS EM LINHA RETA.

Contratante:



Projetista



Projetado por:

Desenhista:

Papel:

Checado por:

A3

--

Título do Projeto:

SISTEMAS DE ABASTECIMENTO D'ÁGUA PARA CONSUMO HUMANO E APROVEITAMENTO HIDROAGRÍCOLA EM COMUNIDADES RURAIS DIFUSAS, LOCALIZADAS NOS MUNICÍPIOS DE PARICONHA, DELMIRO GOUVEIA E ÁGUA BRANCA, NO ESTADO DE ALAGOAS, COM SUPRIMENTO HÍDRICO PELO CANAL DO SERTÃO ALAGOANO.

COMUNIDADES/POVOADOS:

SUB SISTEMA XI - BARRAGEM LESTE, JARDIM CORDEIRO, VILA ZEBU, ALTO NOVO
SÃO JOSÉ, PORTO DA BARRA, SÃO SEBASTIÃO, JUÁ, CANAFÍSTULA, GANGORRA

Data:

AGO/2016

Escala:

INDICADA

Nº Desenho:

DE-4513.11-015-402-04-R00

Folha:

01/01

Revisão:

01

ABASTECIMENTO DE ÁGUA PARA CONSUMO HUMANO
PROJETO HIDRÁULICO/CIVIL
DETALHE TÍPICO DE CERCA E PORTÃO