


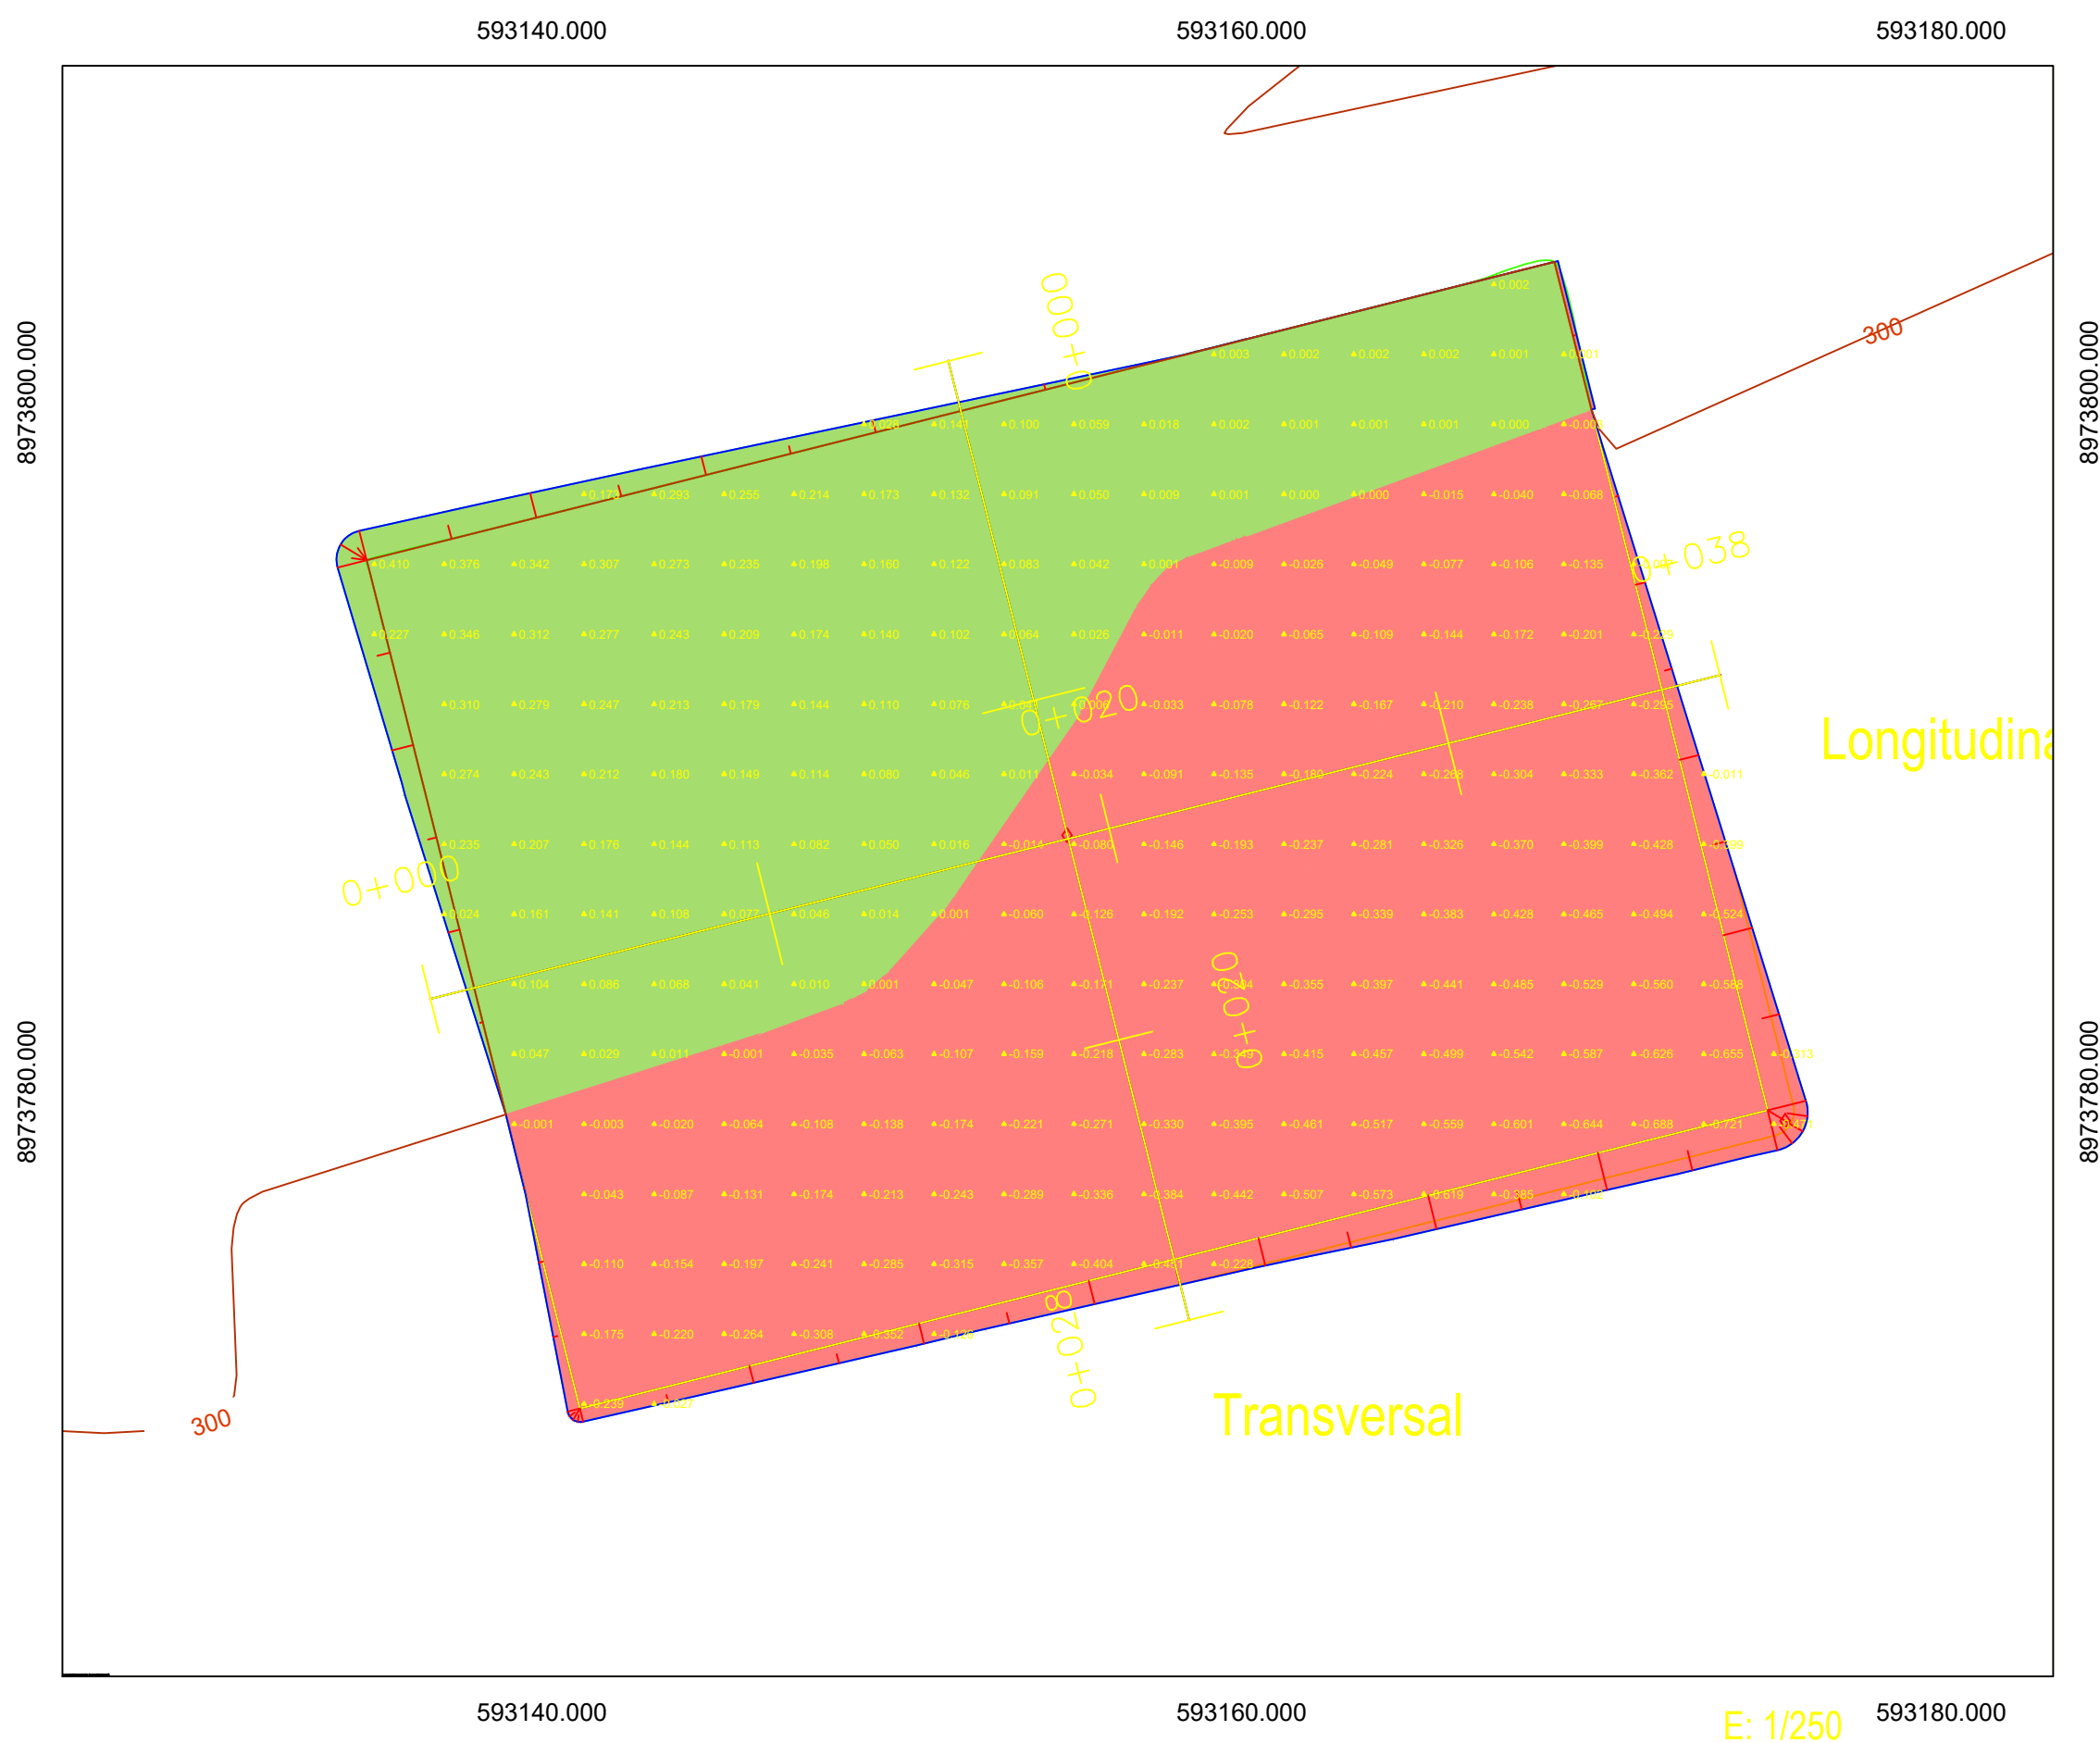

VOLUME TOTAL							
Estaca	Área de Corte (m²)	Área de Aterro (m²)	Volume de Corte (m³)	Volume de Aterro (m³)	Volum. Corte Acum. (m³)	Volum Aterro Acum. (m³)	Volume Líquido (m³)
0,00	0,00	0,00	0,00	0,00	0,00	0,00	0,00
+5,00	1,22	3,38	3,04	8,45	3,04	8,45	-5,42
+10,00	1,79	2,46	7,50	14,60	10,54	23,05	-12,51
+15,00	2,38	1,46	10,42	9,79	20,97	32,84	-11,87
+20,00	3,97	0,55	15,87	5,01	36,84	37,85	-1,01
+25,00	5,73	0,01	24,24	1,39	61,08	39,24	21,84
+30,00	7,05	0,01	31,94	0,04	93,01	39,28	53,73
+35,00	7,84	0,00	37,21	0,03	130,22	39,31	90,91
+38,00	0,00	0,00	11,75	0,01	141,97	39,32	102,65


LEGENDA:	
	TERRENO NATURAL
	ÁREA DE CORTE
	ÁREA DE ATERRO
	ÁREA DE MATERIAL DE 3ª CATEGORIA
	LINHA LIMITE PARA MATERIAL DE 3ª CATEGORIA
	ALINHAMENTO
	ASFALTO
	CERCA

Material Table — CORTE 1a Categoria			
Station	Area	Volume	Cumulative Volume
0+000.00	0.00	0.00	0.00
0+005.00	1.22	3.04	3.04
0+010.00	1.79	7.50	10.54
0+015.00	2.38	10.42	20.97
0+020.00	3.97	15.87	36.84
0+025.00	5.73	24.24	61.08
0+030.00	7.05	31.94	93.01
0+035.00	7.84	37.21	130.22
0+038.00	0.00	11.75	141.97

Material Table — CORTE 2a Categoria			
Station	Area	Volume	Cumulative Volume
0+000.00	0.00	0.00	0.00
0+005.00	0.00	0.00	0.00
0+010.00	0.00	0.00	0.00
0+015.00	0.00	0.00	0.00
0+020.00	0.00	0.00	0.00
0+025.00	0.00	0.00	0.00
0+030.00	0.00	0.00	0.00
0+035.00	0.00	0.00	0.00
0+038.00	0.00	0.00	0.00

Material Table — ATERRO			
Station	Area	Volume	Cumulative Volume
0+000.00	0.00	0.00	0.00
0+005.00	3.38	8.45	8.45
0+010.00	2.46	14.60	23.05
0+015.00	1.46	9.79	32.84
0+020.00	0.55	5.01	37.85
0+025.00	0.01	1.39	39.24
0+030.00	0.01	0.04	39.28
0+035.00	0.00	0.03	39.31
0+038.00	0.00	0.01	39.32

Material Table — CORTE 3a Categoria			
Station	Area	Volume	Cumulative Volume
0+000.00	0.00	0.00	0.00
0+005.00	0.00	0.00	0.00
0+010.00	0.00	0.00	0.00
0+015.00	0.00	0.00	0.00
0+020.00	0.00	0.00	0.00
0+025.00	0.00	0.00	0.00
0+030.00	0.00	0.00	0.00
0+035.00	0.00	0.00	0.00
0+038.00	0.00	0.00	0.00

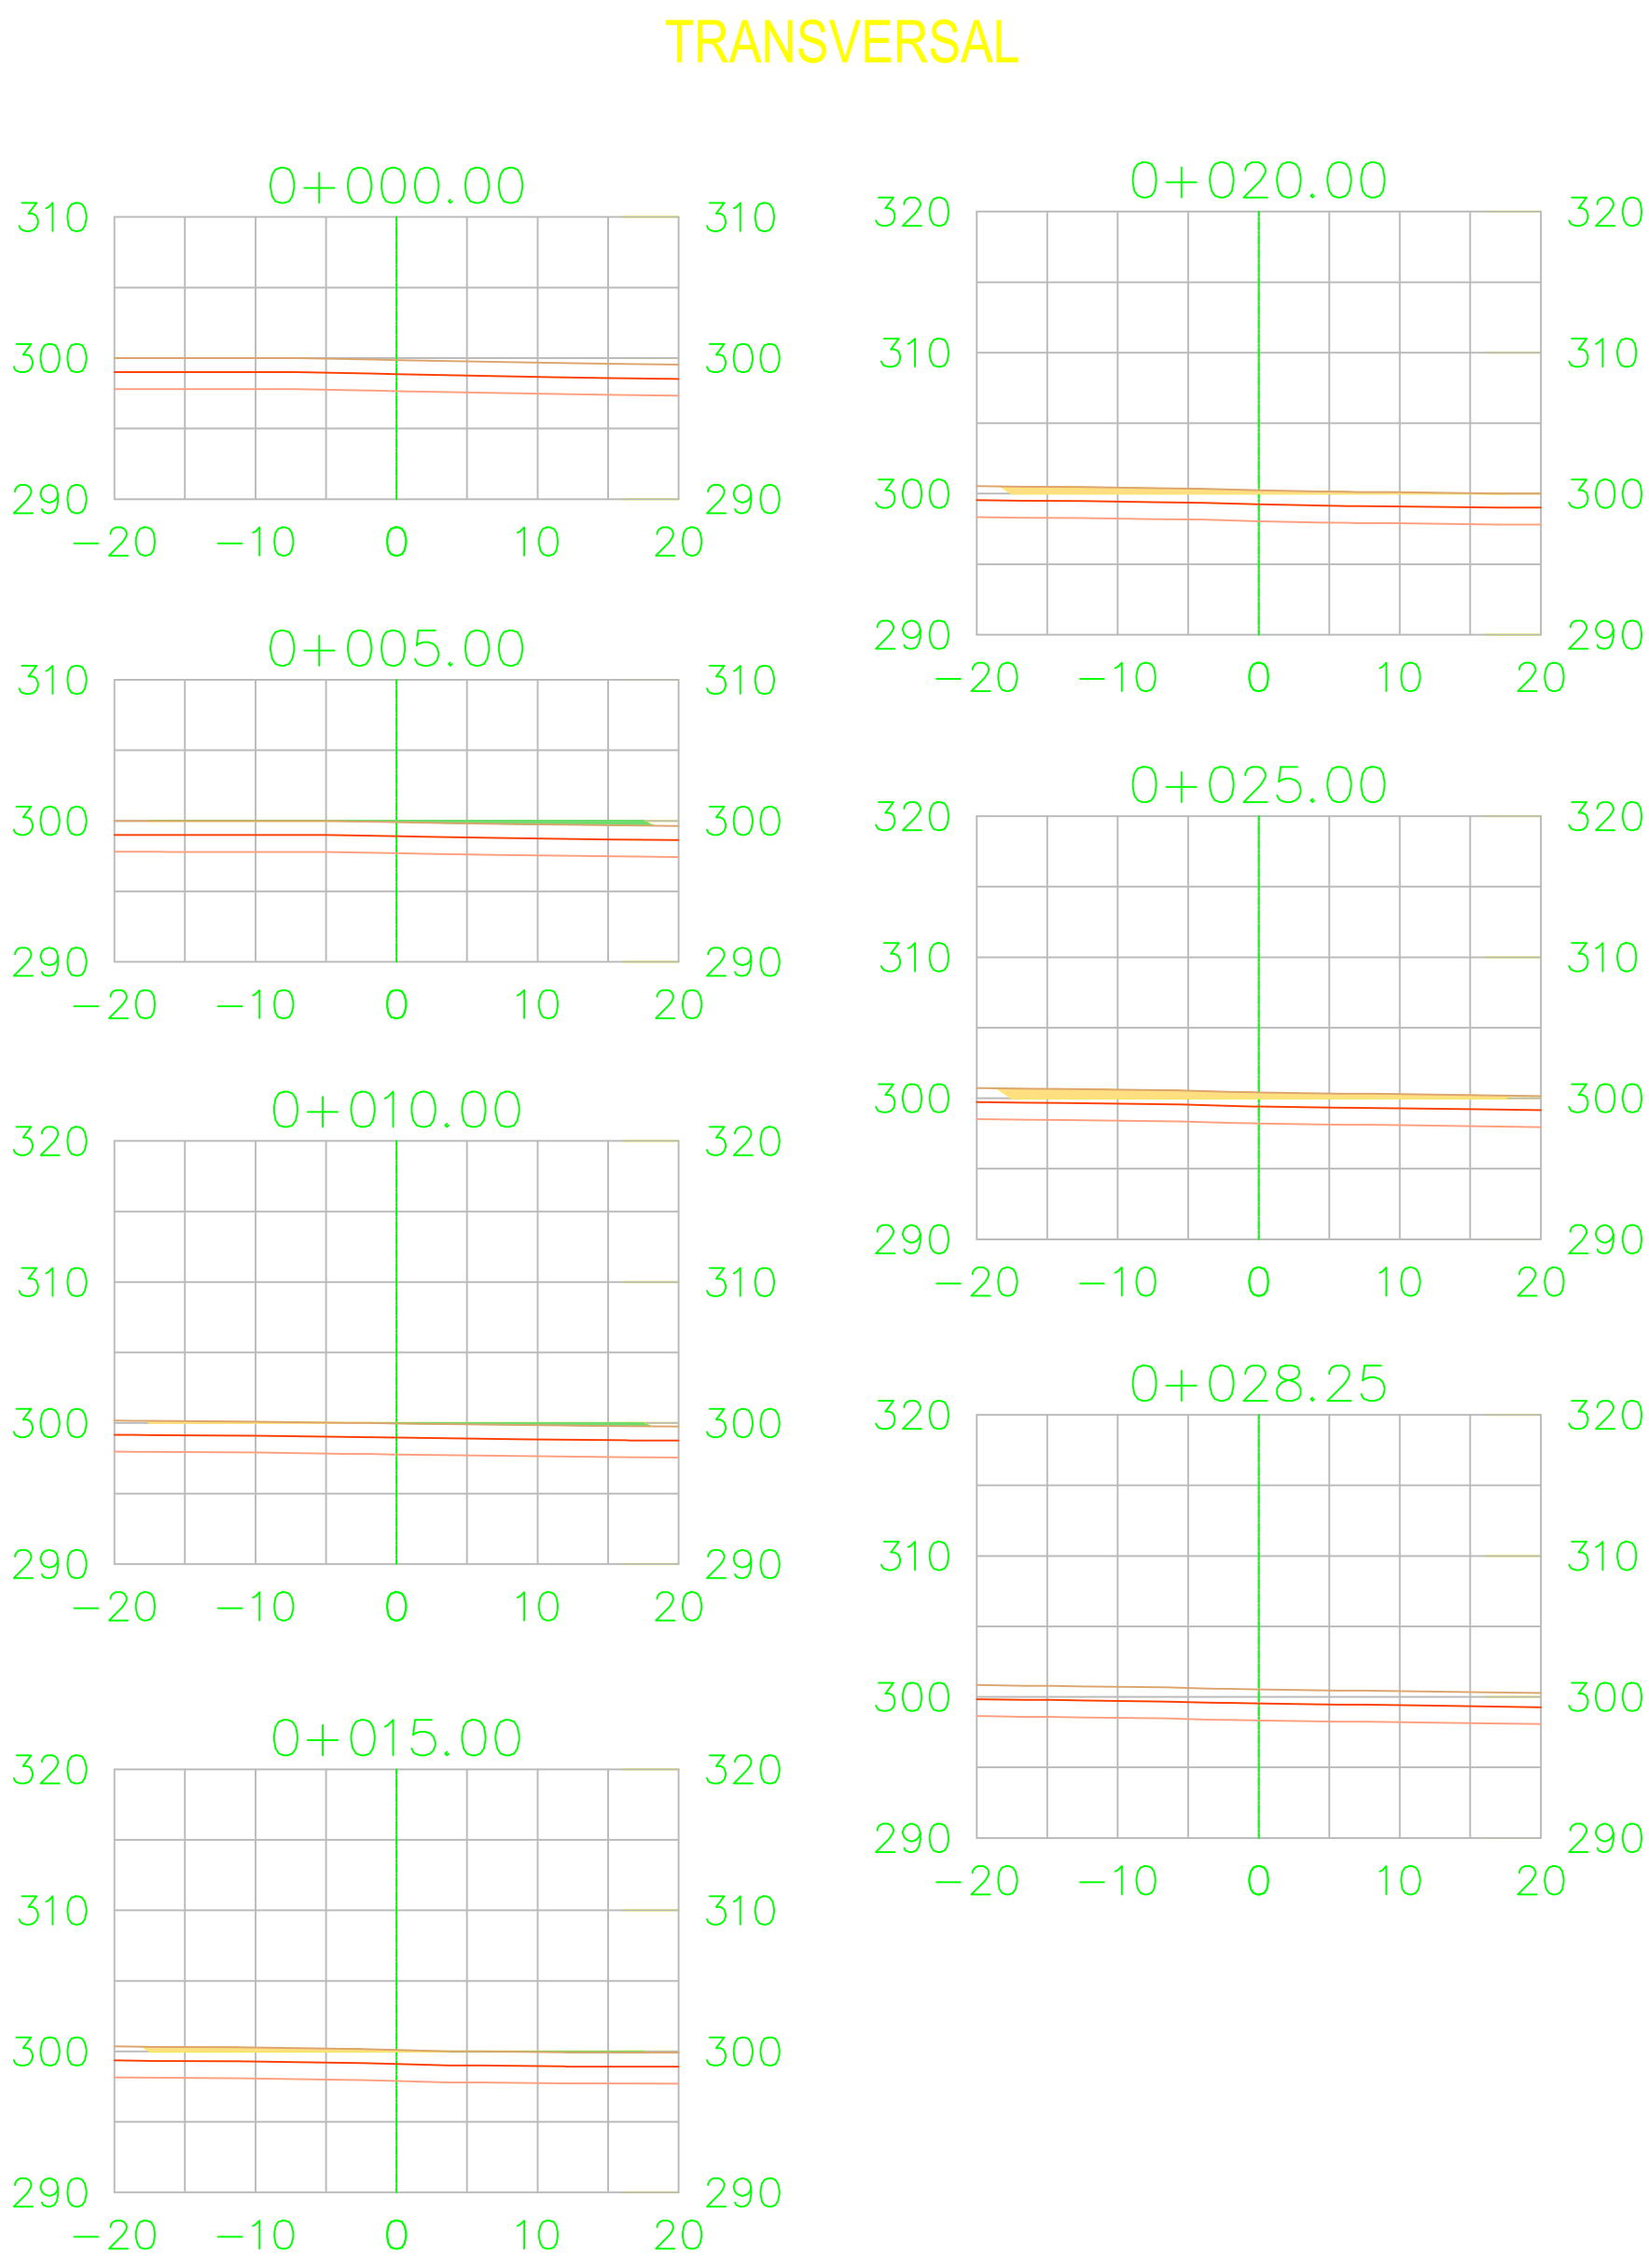

0	C	MAIO/2017	-	-	EMISSION INICIAL
Rev.	Tipo	Data	Revisado Por	Resp. Técnico	Descrição
TIPOS DE EMISSÃO	A - Preliminar	C - Para Conhecimento	E - Para Construção	E - Conf. Construído	
	B - Para Liberação	D - Para Cotação	F - Conf. Comprado	H - Cancelado	

CODEVASF

MINISTÉRIO DA INTEGRAÇÃO NACIONAL
5º SUPERINTENDÊNCIA REGIONAL DA CODEVASF

SISTEMAS DE ABASTECIMENTO D'ÁGUA PARA CONSUMO HUMANO E APROVEITAMENTO HIDROAGRÍCOLA EM COMUNIDADES RURAIS DIFUSAS, LOCALIZADAS NOS MUNICÍPIOS DE PARICONHA, DELMIRO GOUVEIA E ÁGUA BRANCA, NO ESTADO DE ALAGOAS, COM SUPRIMENTO HÍDRICO PELO CANAL DO SERTÃO ALAGOANO.

ABASTECIMENTO DE ÁGUA PARA CONSUMO HUMANO
SUBSISTEMA XI - BARRAGEM LESTE, JARDIM CORDEIRO, VILA ZEBU, ALTO NOVO, SÃO JOSÉ, PORTO DA BARRA, SÃO SEBASTIÃO, JUA, CANAFÍSTULA E GANGORRA.
TERRAPLENAGEM ETA - SEÇÃO TRANSVERSAL

Projeto	Desenhista	Aprov.	Revisão	Nº Projeto
	ROBERTO		00	4513
Nº Desenho	Projeto	CREA	Data	
DE-4513.11-015-406-01-R0	ALCYR		MAIO/2017	
Nº Arquivo Digital	Verificado	Data	ESCALA:	Folha
DE-4513.11-015-406-01a02-R0.dwg	-	-	INDICADA	01/02
	OBS:			