


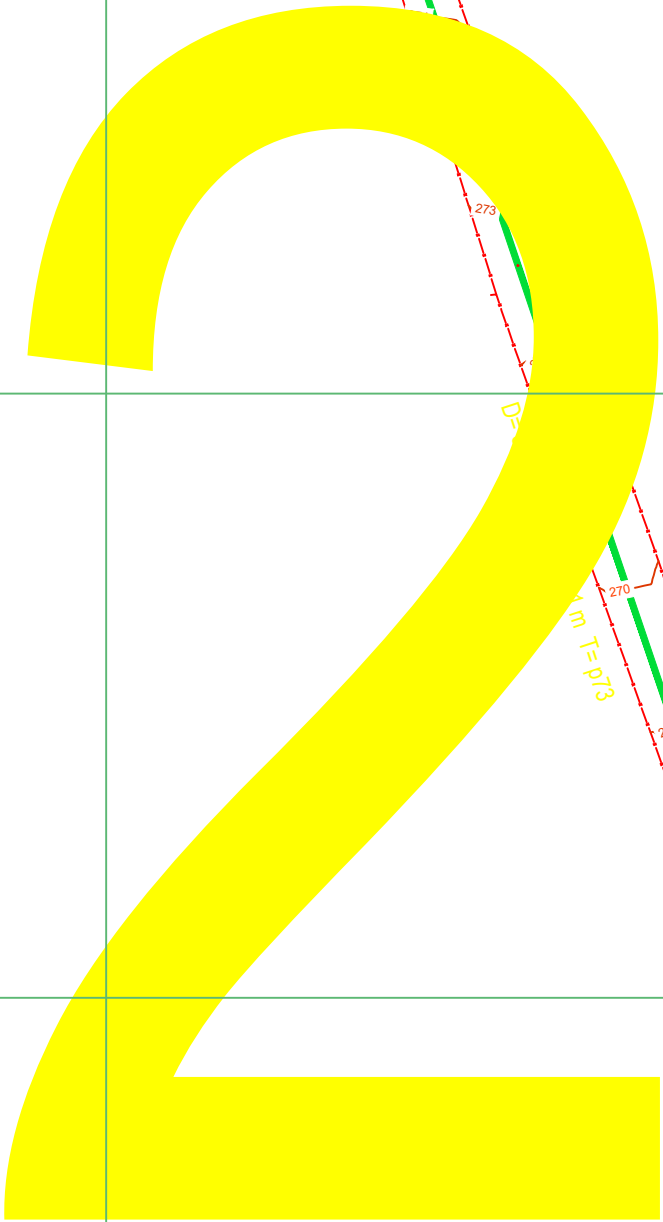

QUADRO DE PEÇAS P/ DETALHAMENTO DE NÓS E QUANTITATIVO DAS PEÇAS

CONEXÕES EM F1P* DÚCTIL

1 F1P*		Tê de normal com bolças	6 F1P*		Curva de 45° com bolças	10 F1P*		Cap
2 F1P*		Tê de redução com bolças	7 F1P*		Curva de 22°30' com bolças	11 F1P*		Registro com bolças
3 F1P*		Cruzeta normal com bolças	8 F1P*		Curva de 11°15' com bolças	12 F1P*		Luva de correr
4 F1P*		Cruzeta de redução com bolças	9 F1P*		Redução com ponta e bolça	13 F1P*		Redução de ponta (F1P* Dúctil) com bolça (PVC-PBA)
5 F1P*		Curva de 90° com bolças						

CONEXÕES EM PVC PBA

1 PBA		Tê de normal com bolças	5 PBA		Curva de 90° com ponta e bolça	9 PBA		Adaptador de ponta (F1P* Dúctil) com bolça (PVC-PBA)
2 PBA		Tê de redução com bolças	6 PBA		Curva de 45° com ponta e bolça	10 PBA		Luva de correr
3 PBA		Cruzeta normal com bolças	7 PBA		Curva de 22°30' com ponta e bolça	11 PBA		Cap
4 PBA		Cruzeta de redução com bolças	8 PBA		Redução com ponta e bolça	12 PBA		Junção com bolças

CONEXÕES EM DE F1P*

1 DEF1P*		Luva de Correr
-------------	--	----------------

[illegible]

	ADMINISTRAÇÃO REGIONAL 5ª SUPERINTENDÊNCIA REGIONAL DA CODEVASF												
SISTEMAS DE ABASTECIMENTO D'ÁGUA PARA CONSUMO HUMANO E APROVEITAMENTO HIDROAGRÍCOLA EM COMUNIDADES RURAIS DIFUSAS, LOCALIZADAS NOS MUNICÍPIOS DE PARICONHA, DELMIRO GOUVEIA E ÁGUA BRANCA, NO ESTADO DE ALAGOAS, COM SUPRIMENTO HÍDRICO PELO CANAL DO SERTÃO ALAGOANO.													
SISTEMAS DE ABASTECIMENTO D'ÁGUA PARA CONSUMO HUMANO SUBSISTEMA XI - BARRAGEM LETE, JARDIM CORDEIRO, VILA ZEBU, ALTO NOVO, SÃO JOSÉ, PORTO DA BARRA, SÃO SEBASTIÃO, JUÁ, CANAFÍSTULA E GANGORRA. REDE DE DISTRIBUIÇÃO - ARTICULAÇÃO 02													
Projeta  Nº Desenho DE-4513.11-055-902-002-R01 Nº Arquivo Digital DE-4513.11-055-902-001a024.dwg	<table border="1" style="width: 100%; border-collapse: collapse;"> <tr> <td style="width: 50%;">Desenhista</td> <td style="width: 50%;">Aprov.</td> </tr> <tr> <td style="text-align: center;">-</td> <td style="text-align: center;">-</td> </tr> <tr> <td>Projeta</td> <td>CREA</td> </tr> <tr> <td style="text-align: center;">-</td> <td style="text-align: center;">-</td> </tr> <tr> <td>Verificado</td> <td>Data</td> </tr> <tr> <td style="text-align: center;">-</td> <td style="text-align: center;">-</td> </tr> </table> Revisão 01 Data MAR/2017 Escala 1:1250	Desenhista	Aprov.	-	-	Projeta	CREA	-	-	Verificado	Data	-	-
Desenhista	Aprov.												
-	-												
Projeta	CREA												
-	-												
Verificado	Data												
-	-												
Nº Projeto 4513 Folha 02/24													