


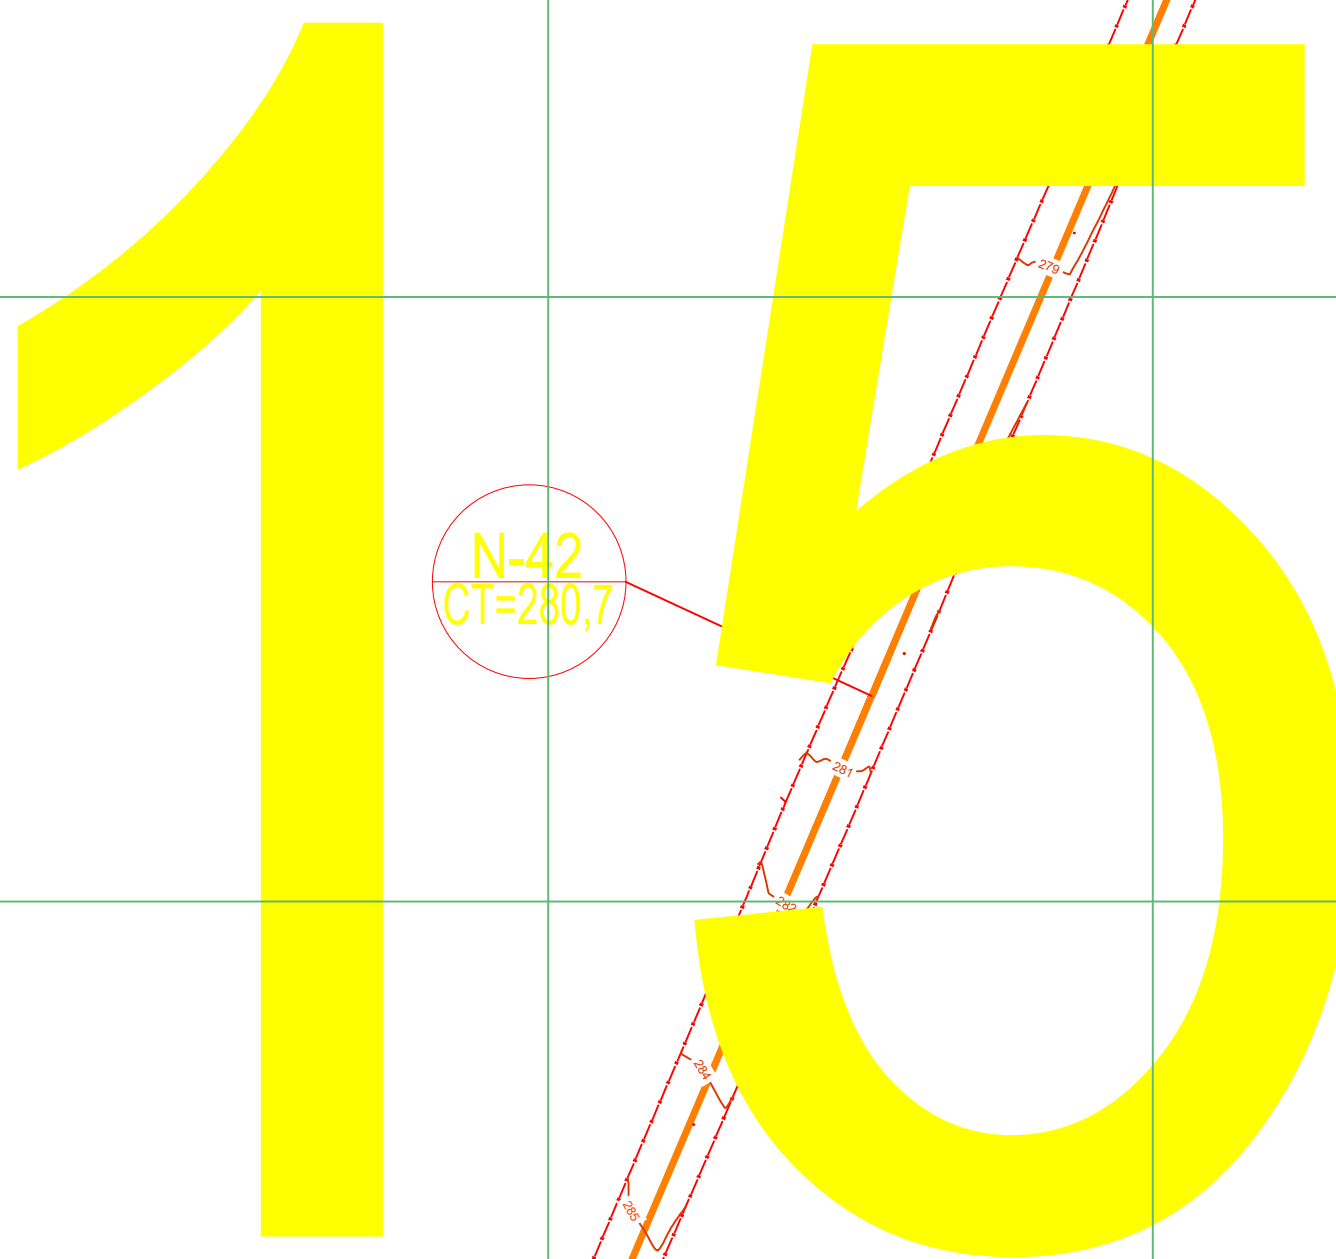

QUADRO DE PEÇAS P/ DETALHAMENTO DE NÓS E QUANTITATIVO DAS PEÇAS

CONEXÕES EM F11^o DÚCTIL

1 F11 ^o		Tê de normal com bolhas	6 F11 ^o		Curva de 45° com bolhas	10 F11 ^o		Cap
2 F11 ^o		Tê de redução com bolhas	7 F11 ^o		Curva de 22°30' com bolhas	11 F11 ^o		Registro com bolhas
3 F11 ^o		Cruzeta normal com bolhas	8 F11 ^o		Curva de 11°15' com bolhas	12 F11 ^o		Luva de correr
4 F11 ^o		Cruzeta de redução com bolhas	9 F11 ^o		Redução com ponta e bolha	13 F11 ^o		Redução ponta (F11 ^o Dúctil) bolha (PVC-PBA)
5 F11 ^o		Curva de 90° com bolhas						

CONEXÕES EM PVC PBA

1 PBA		Tê de normal com bolhas	5 PBA		Curva de 90° ponta e bolha	9 PBA		Adaptador ponta (F11 ^o Dúctil) bolha (PVC-PBA)
2 PBA		Tê de redução com bolhas	6 PBA		Curva de 45° ponta e bolha	10 PBA		Luva de correr
3 PBA		Cruzeta normal com bolhas	7 PBA		Curva de 22°30' ponta e bolha	11 PBA		Cap
4 PBA		Cruzeta de redução com bolhas	8 PBA		Redução com ponta e bolha	12 PBA		Junção com bolhas

CONEXÕES EM DE F11^o

1 DEF11 ^o		Luva de Correr
-------------------------	---	----------------

[illegible]

	MINISTÉRIO DA INTEGRAÇÃO E COOPERAÇÃO NACIONAL 5º SUPERINTENDÊNCIA REGIONAL DA CODEVASF						
SISTEMAS DE ABASTECIMENTO D'ÁGUA PARA CONSUMO HUMANO E APROVEITAMENTO HIDROGRÁFICO EM COMUNIDADES RURAIS DIFUSAS, LOCALIZADAS NOS MUNICÍPIOS DE PARICONHA, DELMIRO GOUVEIA E ÁGUA BRANCA, NO ESTADO DE ALAGOAS, COM SUPRIMENTO HÍDRICO PELO CANAL DO SERTÃO ALAGOANO.							
SISTEMAS DE ABASTECIMENTO D'ÁGUA PARA CONSUMO HUMANO SUBSISTEMA XI - BARRAGEM LETE, JARDIM CORDEIRO, VILA ZEBU, ALTO NOVO, SÃO JOSÉ, PORTO DA BARRA, SÃO SEBASTIÃO, JUA, CANAFISTULA E GANGORRA. REDE DE DISTRIBUIÇÃO - ARTICULAÇÃO 15							
Prestista  N° Desenho DE-4513.11-055-902-015-R01 N° Arquivo Digital DE-4513.11-055-902-01a024.dwg	<table border="1" style="width: 100%; border-collapse: collapse;"> <tr> <td style="width: 50%; padding: 5px;"> Desenhista </td> <td style="width: 50%; padding: 5px;"> Aprov. </td> </tr> <tr> <td style="padding: 5px;"> Prestista </td> <td style="padding: 5px;"> CREA </td> </tr> <tr> <td style="padding: 5px;"> Verificado </td> <td style="padding: 5px;"> Data </td> </tr> </table> Revisão 01 Data MAR/2017 ESCALA: 1:1250 Folha 15/24	Desenhista 	Aprov. 	Prestista 	CREA 	Verificado 	Data
Desenhista 	Aprov. 						
Prestista 	CREA 						
Verificado 	Data 						