DISCRIMINAÇÃO	QUANT.	Ø(mm)
REDUÇÃO PONTA (FºFº DÚCTIL) BOLSA(PVC-PBA)	1	150x100
REDUÇÃO PONTA (FºFº DÚCTIL) BOLSA(PVC-PBA)	1	150x50
TÊ NORMAL COM BOLSAS	1	150x150

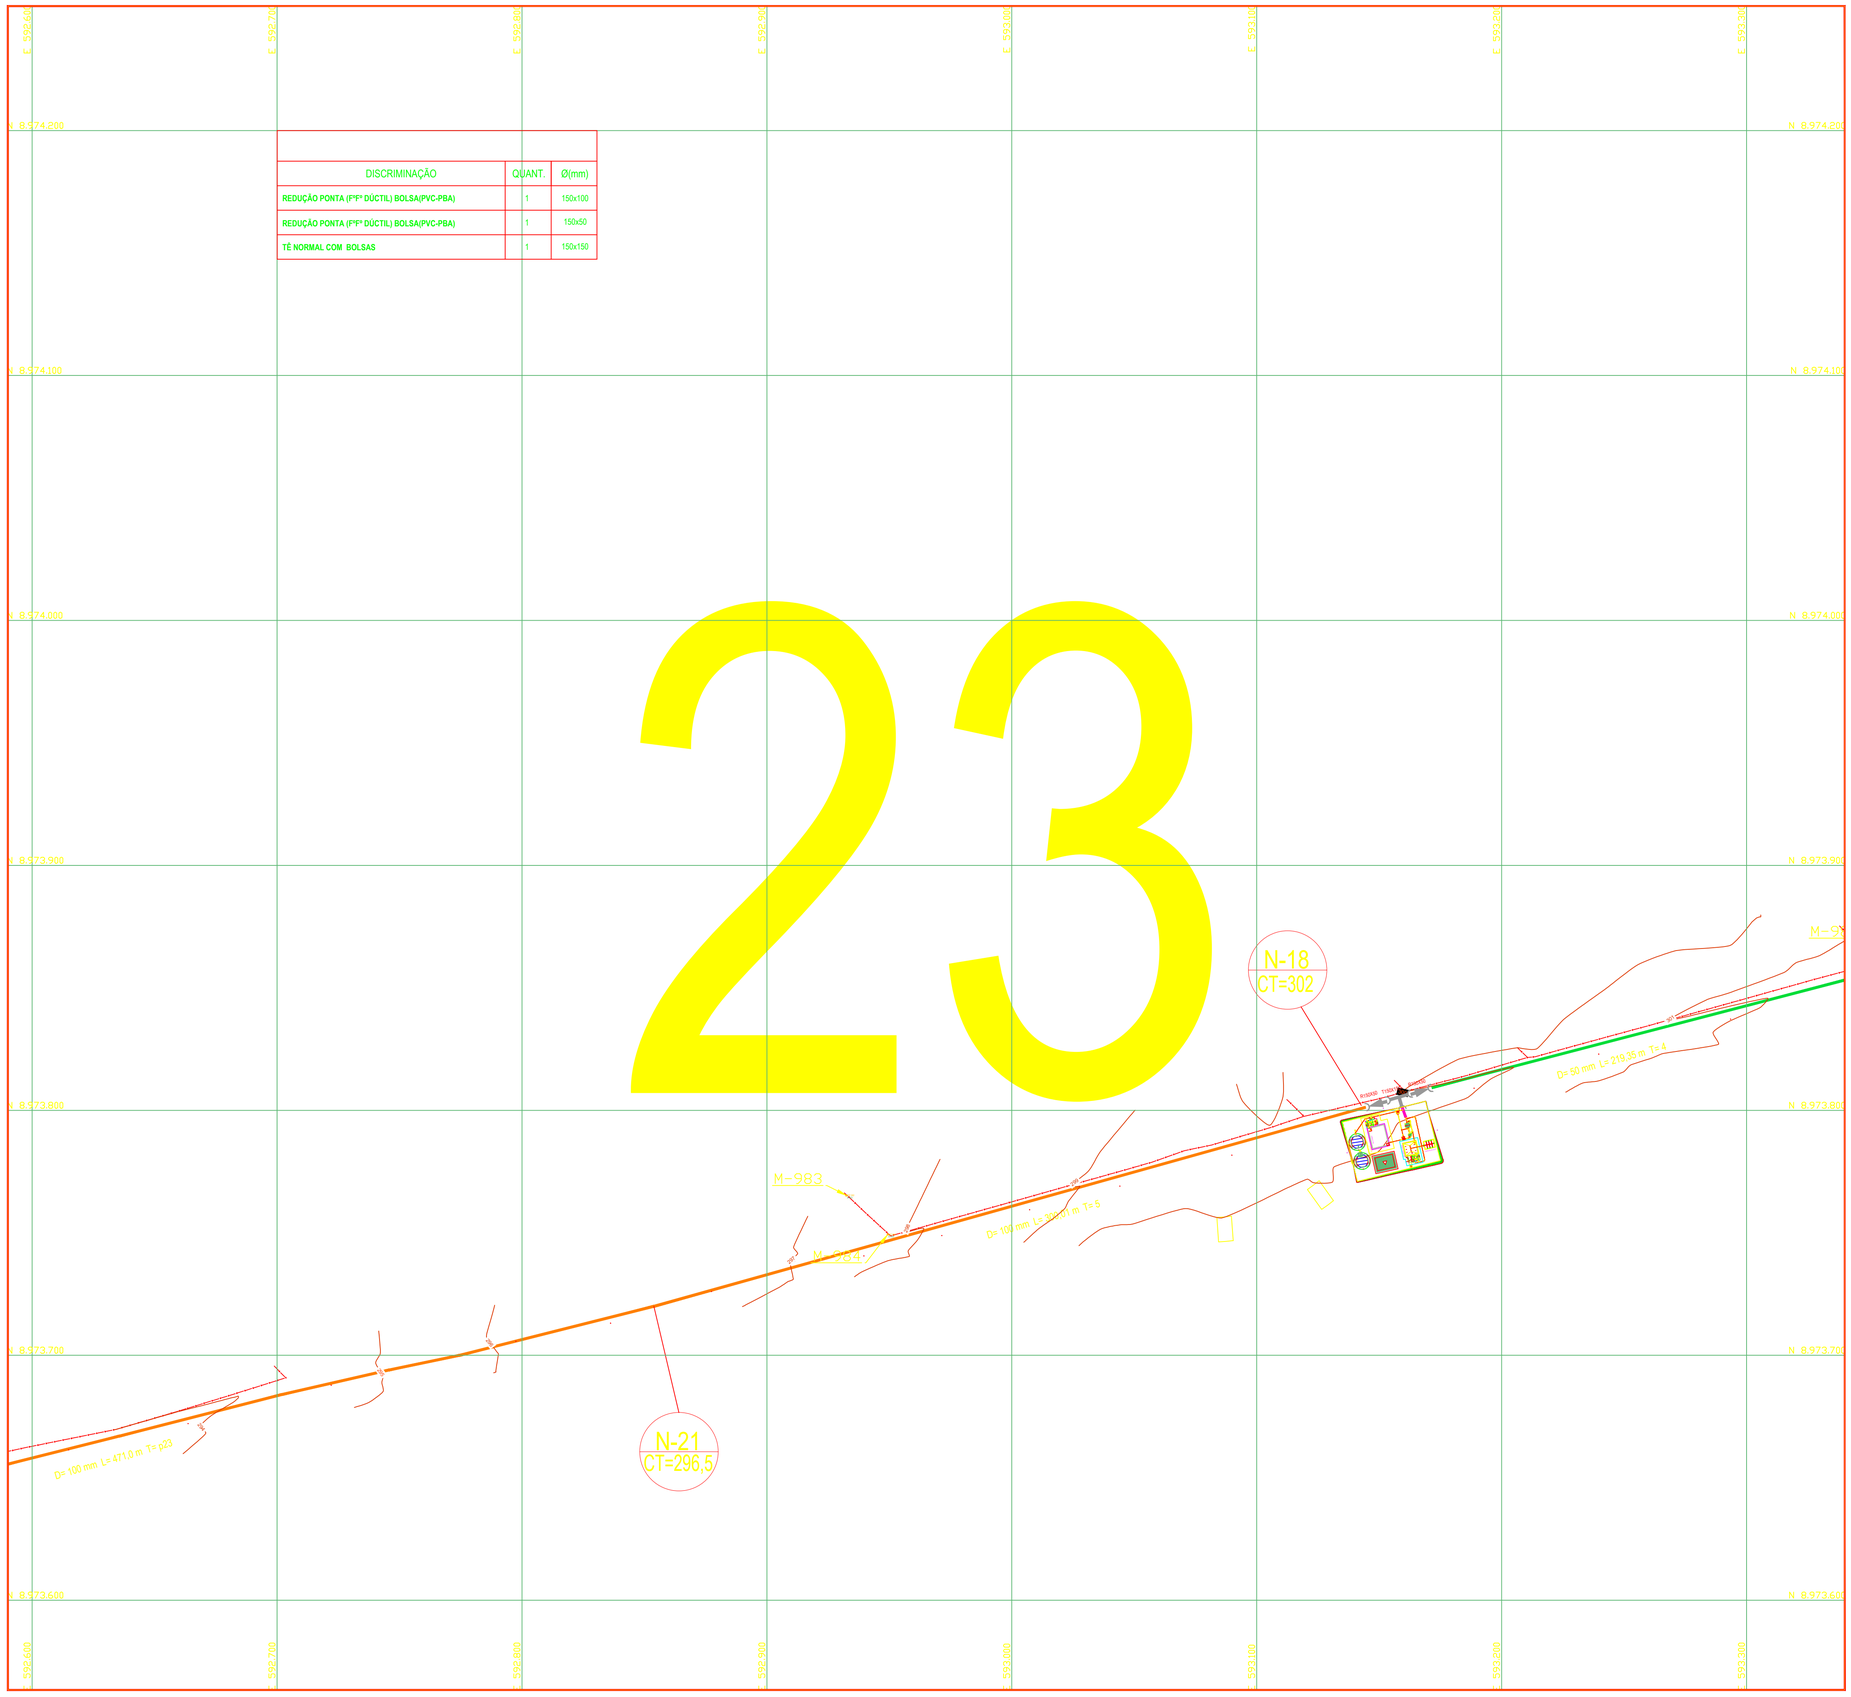

LEGENDA

- REDE DE DISTRIBUIÇÃO DE ÁGUA DN 300 mm PVC DEFOFO
- REDE DE DISTRIBUIÇÃO DE ÁGUA DN 250 mm PVC DEFOFO
- REDE DE DISTRIBUIÇÃO DE ÁGUA DN 200 mm PVC DEFOFO
- REDE DE DISTRIBUIÇÃO DE ÁGUA DN 150 mm PVC DEFOFO
- REDE DE DISTRIBUIÇÃO DE ÁGUA DN 100 mm PVC
- REDE DE DISTRIBUIÇÃO DE ÁGUA DN 75 mm PVC
- REDE DE DISTRIBUIÇÃO DE ÁGUA DN 50 mm PVC
- DS 01/26 — NÓ / COTA DO TERRENO

QUADRO DE PEÇAS P/ DETALHAMENTO DE NÓS E QUANTITATIVO DAS PEÇAS

CONEXÕES EM FºFº DÚCTIL

1 FºFº		Tê de normal com bolsas
2 FºFº		Tê de redução com bolsas
3 FºFº		Cruzeta normal com bolsas
4 FºFº		Cruzeta de redução com bolsas
5 FºFº	90º	Curva de 90° com bolsas
6 FºFº	45º	Curva de 45° com bolsas
7 FºFº	22º	Curva de 22°30' com bolsas
8 FºFº	11º	Curva de 11°15' com bolsas
9 FºFº		Redução com ponta e bolsa
10 FºFº		Cap
11 FºFº		Registro com bolsas
12 FºFº		Luva de correr
13 FºFº		Redução ponta (FºFº Dúctil) bolsa (PVC-PBA)

CONEXÕES EM PVC PBA

1 PBA		Tê de normal com bolsas
2 PBA		Tê de redução com bolsas
3 PBA		Cruzeta normal com bolsas
4 PBA		Cruzeta de redução com bolsas
5 PBA	90º	Curva de 90° ponta e bolsa
6 PBA	45º	Curva de 45° ponta e bolsa
7 PBA	22º	Curva de 22°30' ponta e bolsa
8 PBA		Redução com ponta e bolsa
9 PBA		Adaptador ponta (FºFº Dúctil) bolsa (PVC-PBA)
10 PBA		Luva de correr
11 PBA		Cap
12 PBA		Junção com bolsas

CONEXÕES EM DE FºFº

1 DEFºFº		Luva de Correr

PLANTA CHAVE

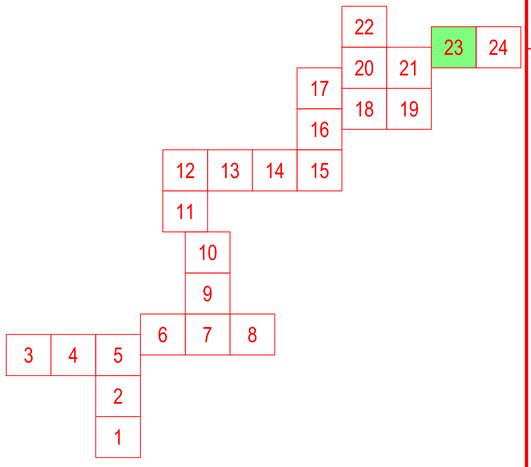

Rev.	Tipo	Data	Revisado Por	Resp. Técnico	Descrição
1		MAR/2017	-	-	
0	C	AGO/2016	-	-	EMISSÃO INICIAL

TIPOS DE EMISSÃO				
	A - Preliminar	C - Para Conhecimento	E - Para Construção	E - Conf. Construído
	B - Para Liberação	D - Para Cotação	F - Conf. Comprado	H - Cancelado

CODEVASF

MINISTÉRIO DA INTEGRAÇÃO NACIONAL

5º SUPERINTENDÊNCIA REGIONAL DA CODEVASF

SISTEMAS DE ABASTECIMENTO D'ÁGUA PARA CONSUMO HUMANO E APROVEITAMENTO HIDROAGRÍCOLA EM COMUNIDADES RURAIS DIFUSAS, LOCALIZADAS NOS MUNICÍPIOS DE PARICONHA, DELMIRO GOUVEIA E ÁGUA BRANCA, NO ESTADO DE ALAGOAS, COM SUPRIMENTO HÍDRICO PELO CANAL DO SERTÃO ALAGOANO.

SISTEMAS DE ABASTECIMENTO D'ÁGUA PARA CONSUMO HUMANO
SUBSISTEMA XI - BARRAGEM LETE, JARDIM CORDEIRO, VILA ZEBU, ALTO NOVO, SÃO JOSÉ, PORTO DA BARRA, SÃO SEBASTIÃO, JUÁ, CANAFÍSTULA E GANGORRA.
REDE DE DISTRIBUIÇÃO - ARTICULAÇÃO 23

Projetista: COHIDRO consultoria estudos projetos	Desenhista: -	Aprov.:	Revisão: 01	Nº Projeto: 4513
	Projetista: -	CREA:	Data: MAR/2017	
Nº Desenho: DE-4513.11-055-902-023-R01	Verificado:	Data: -	ESCALA: 1:1250	Folha: 23/24
Nº Arquivo Digital: DE-4513.11-055-902-001a024.dwg				