


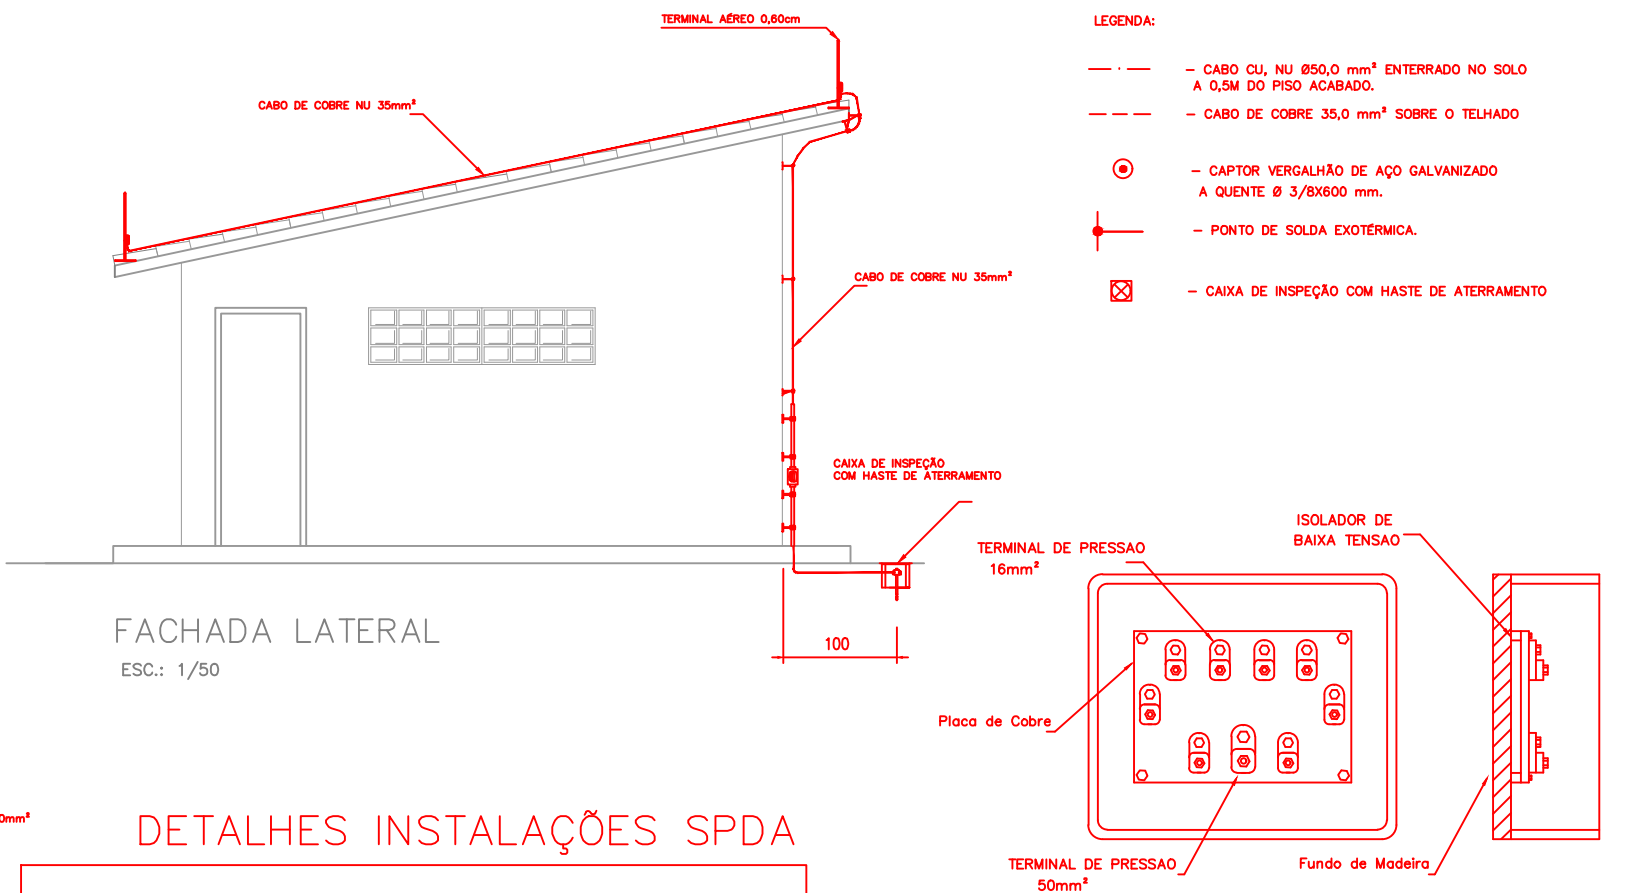
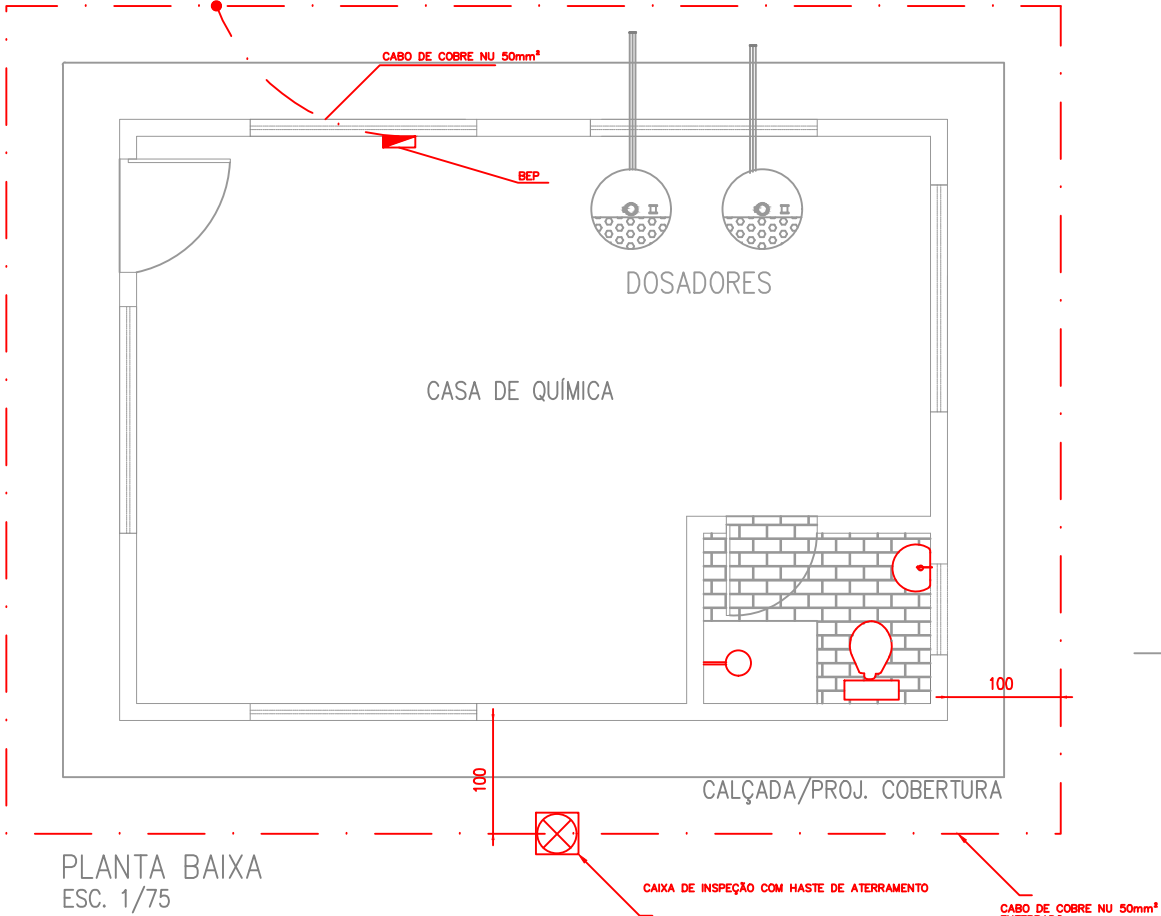


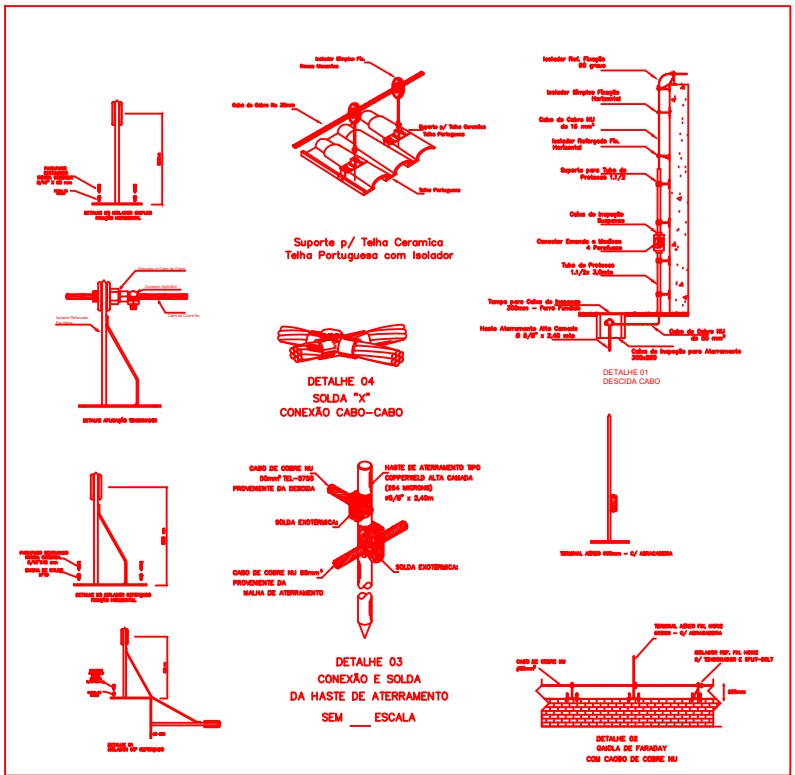

DETALHES INSTALAÇÕES SPDA

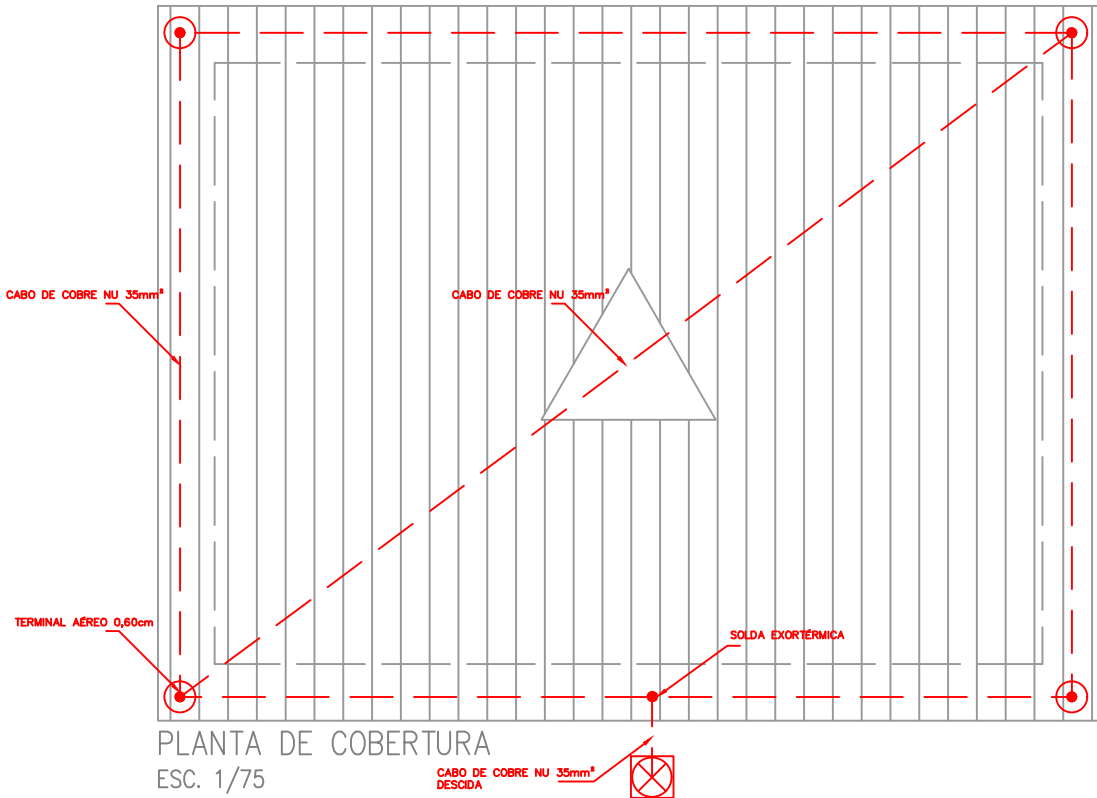

BARRAMENTO EQUALIZAÇÃO PADRÃO – BEP

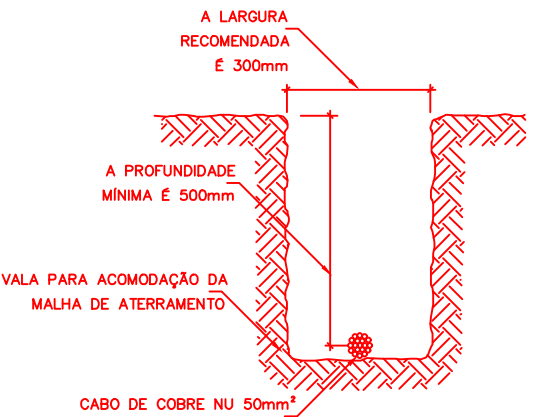

OBSERVAÇÕES:	Contratante:		Título do Projeto:			ABASTECIMENTO DE ÁGUA PARA CONSUMO HUMANO DESENHO COMUM A TODOS OS SUBSISTEMAS PROJETO ELÉTRICO - ESTAÇÃO DE TRATAMENTO DE ÁGUA CASA DE QUÍMICA - SPDA - DETALHES DE INSTALAÇÃO				
	Projetista:		SISTEMAS DE ABASTECIMENTO D'ÁGUA PARA CONSUMO HUMANO E APROVEITAMENTO HIDROAGRÍCOLA EM COMUNIDADES RURAIS DIFUSAS, LOCALIZADAS NOS MUNICÍPIOS DE PARICONHA, DELMIRO GOUVEIA E ÁGUA BRANCA, NO ESTADO DE ALAGOAS, COM SUPRIMENTO HÍDRICO PELO CANAL DO SERTÃO ALAGOANO.			Data:	Escala:	Nº Desenho:	Folha:	Revisão:
	Projetado por:	Desenhista:				AGO/2016	INDICADA	DE-4513.07-015-408-03-R00	01/01	00
	Papel:	Checkado por:	COMUNIDADES/POVOADOS:			DESENHO COMUM A TODOS OS SUBSISTEMAS				
		A3	--							