

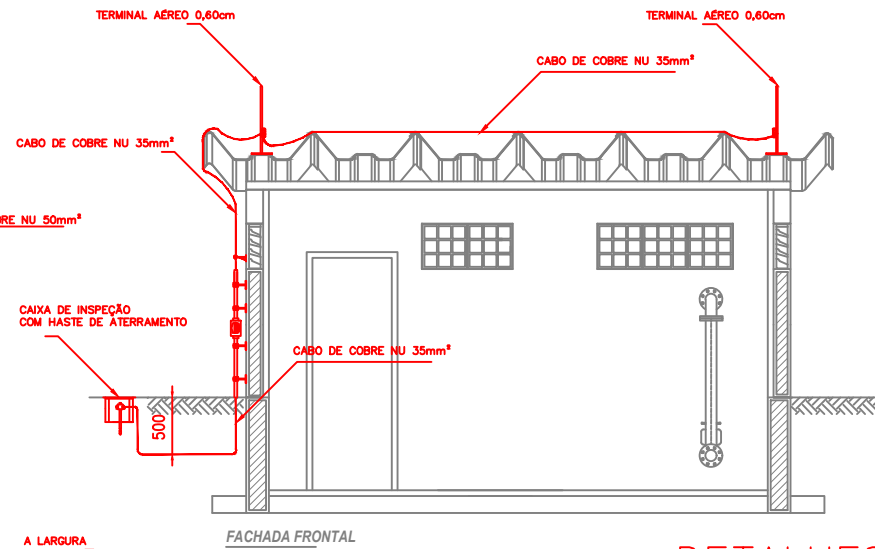
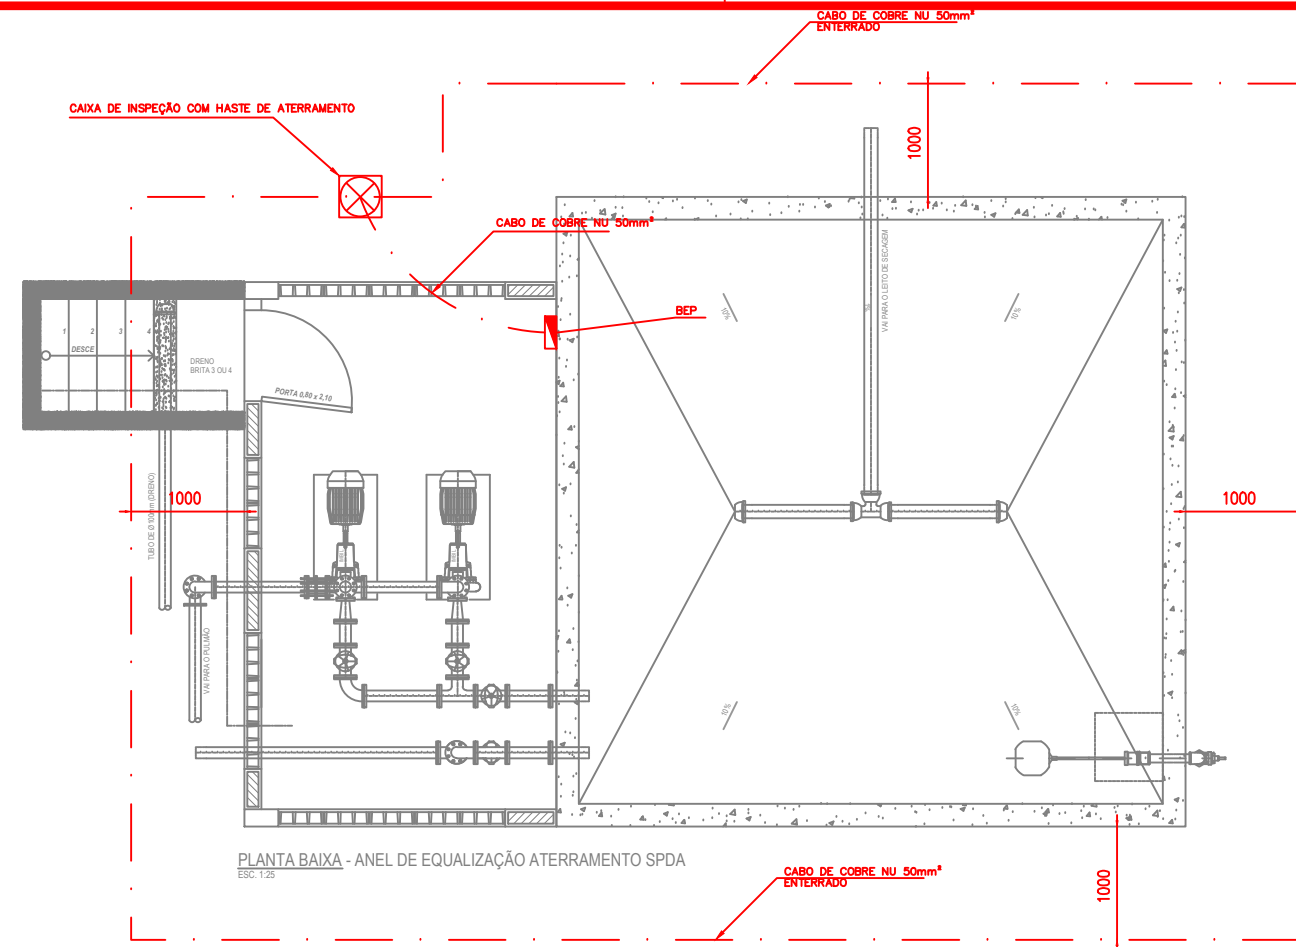



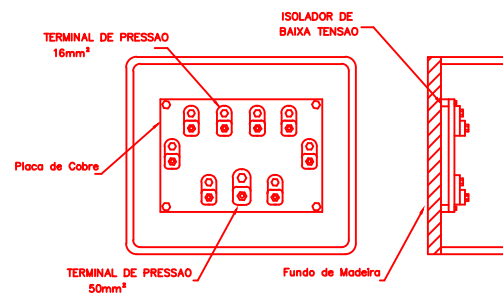


- LEGENDA:
- CABO CU, NU Ø50,0 mm² ENTERRADO NO SOLO A 0,5M DO PISO ACABADO.
 - CABO DE COBRE 35,0 mm² SOBRE O TELHADO
 - ⊙ CAPTOR VERGALHÃO DE AÇO GALVANIZADO A QUENTE Ø 3/8X600 mm.
 - ⊕ PONTO DE SOLDA EXOTÉRMICA.
 - ⊗ CAIXA DE INSPEÇÃO COM HASTE DE ATERRAMENTO

DETALHES INSTALAÇÕES SPDA

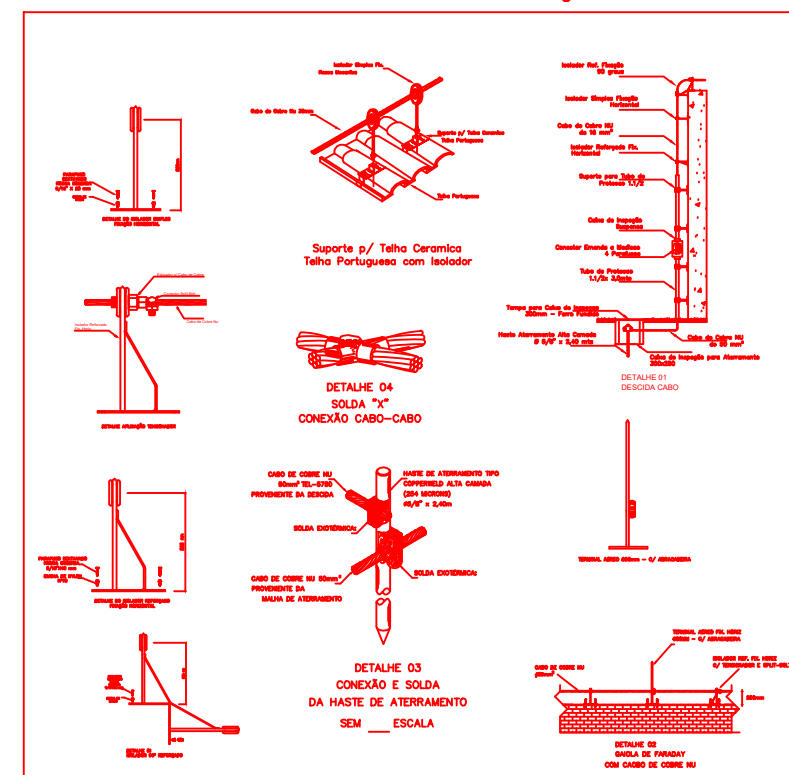

BARRAMENTO EQUALIZAÇÃO PADRÃO - BEP

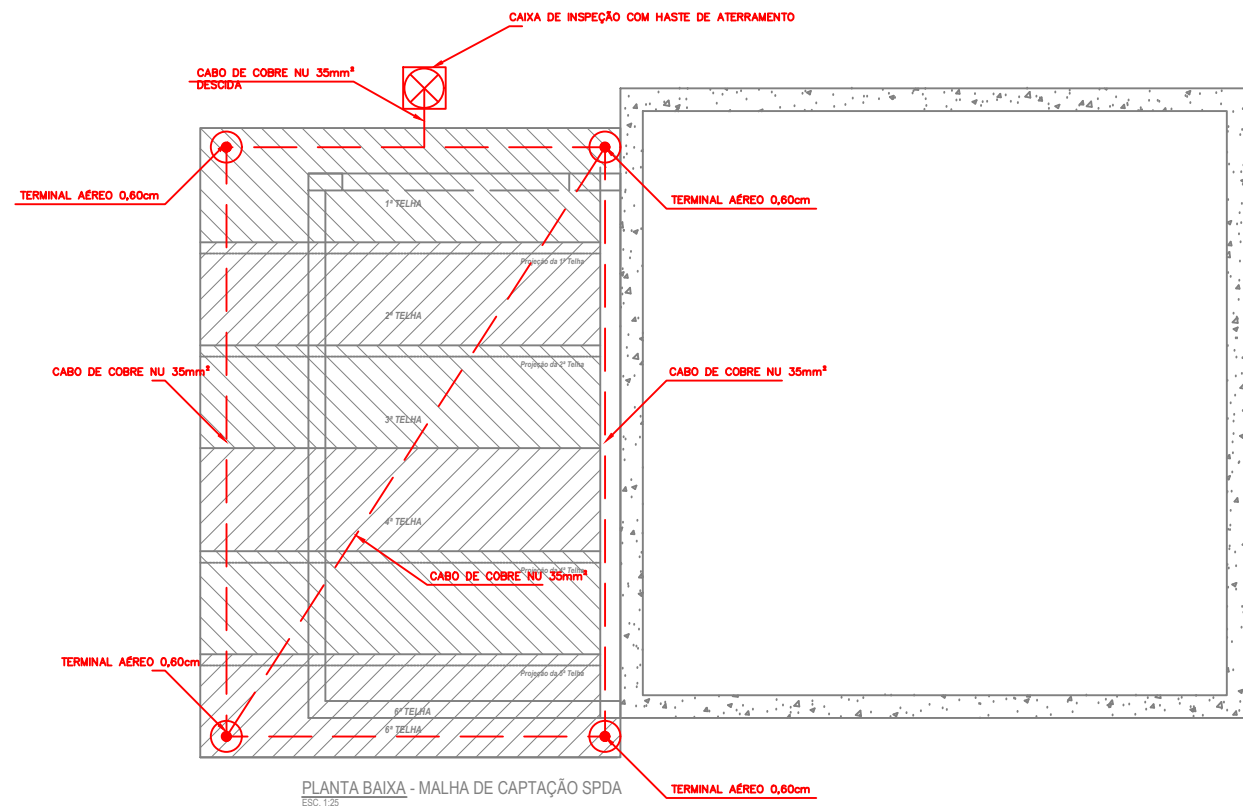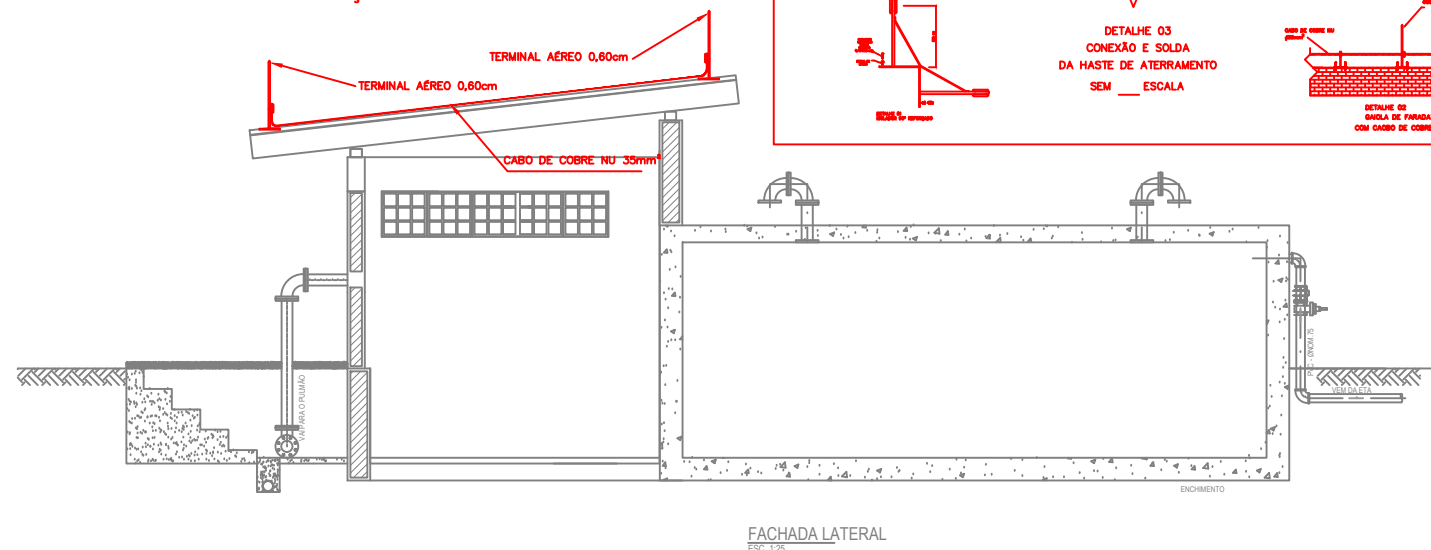

OBSERVAÇÕES:

Contratante:			
CODEVASF			
Projetista			
COHIDRO			
consultoria estudos projetos			
Projetado por:	Desenhista:	Papel:	Checado por:
		A3	--

Título do Projeto:	
SISTEMAS DE ABASTECIMENTO D'ÁGUA PARA CONSUMO HUMANO E APROVEITAMENTO HIDROAGRÍCOLA EM COMUNIDADES RURAIS DIFUSAS, LOCALIZADAS NOS MUNICÍPIOS DE PARICONHA, DELMIRO GOUVEIA E ÁGUA BRANCA, NO ESTADO DE ALAGOAS, COM SUPRIMENTO HÍDRICO PELO CANAL DO SERTÃO ALAGOANO.	
COMUNIDADES: SUB-SISTEMA VII GENIVALDO MOURA	
DESENHO COMUM A TODOS OS SUBSISTEMAS	

ABASTECIMENTO DE ÁGUA PARA CONSUMO HUMANO DESENHO COMUM A TODOS OS SUBSISTEMAS PROJETO ELÉTRICO - ESTAÇÃO DE TRATAMENTO DE ÁGUA RETROLAVAGEM - SPDA - DETALHES DE INSTALAÇÃO				
Data:	Escala:	Nº Desenho:	Folha:	Revisão:
AGO/2016	INDICADA	DE-4513.07-015-702-02-R00	01/01	00