


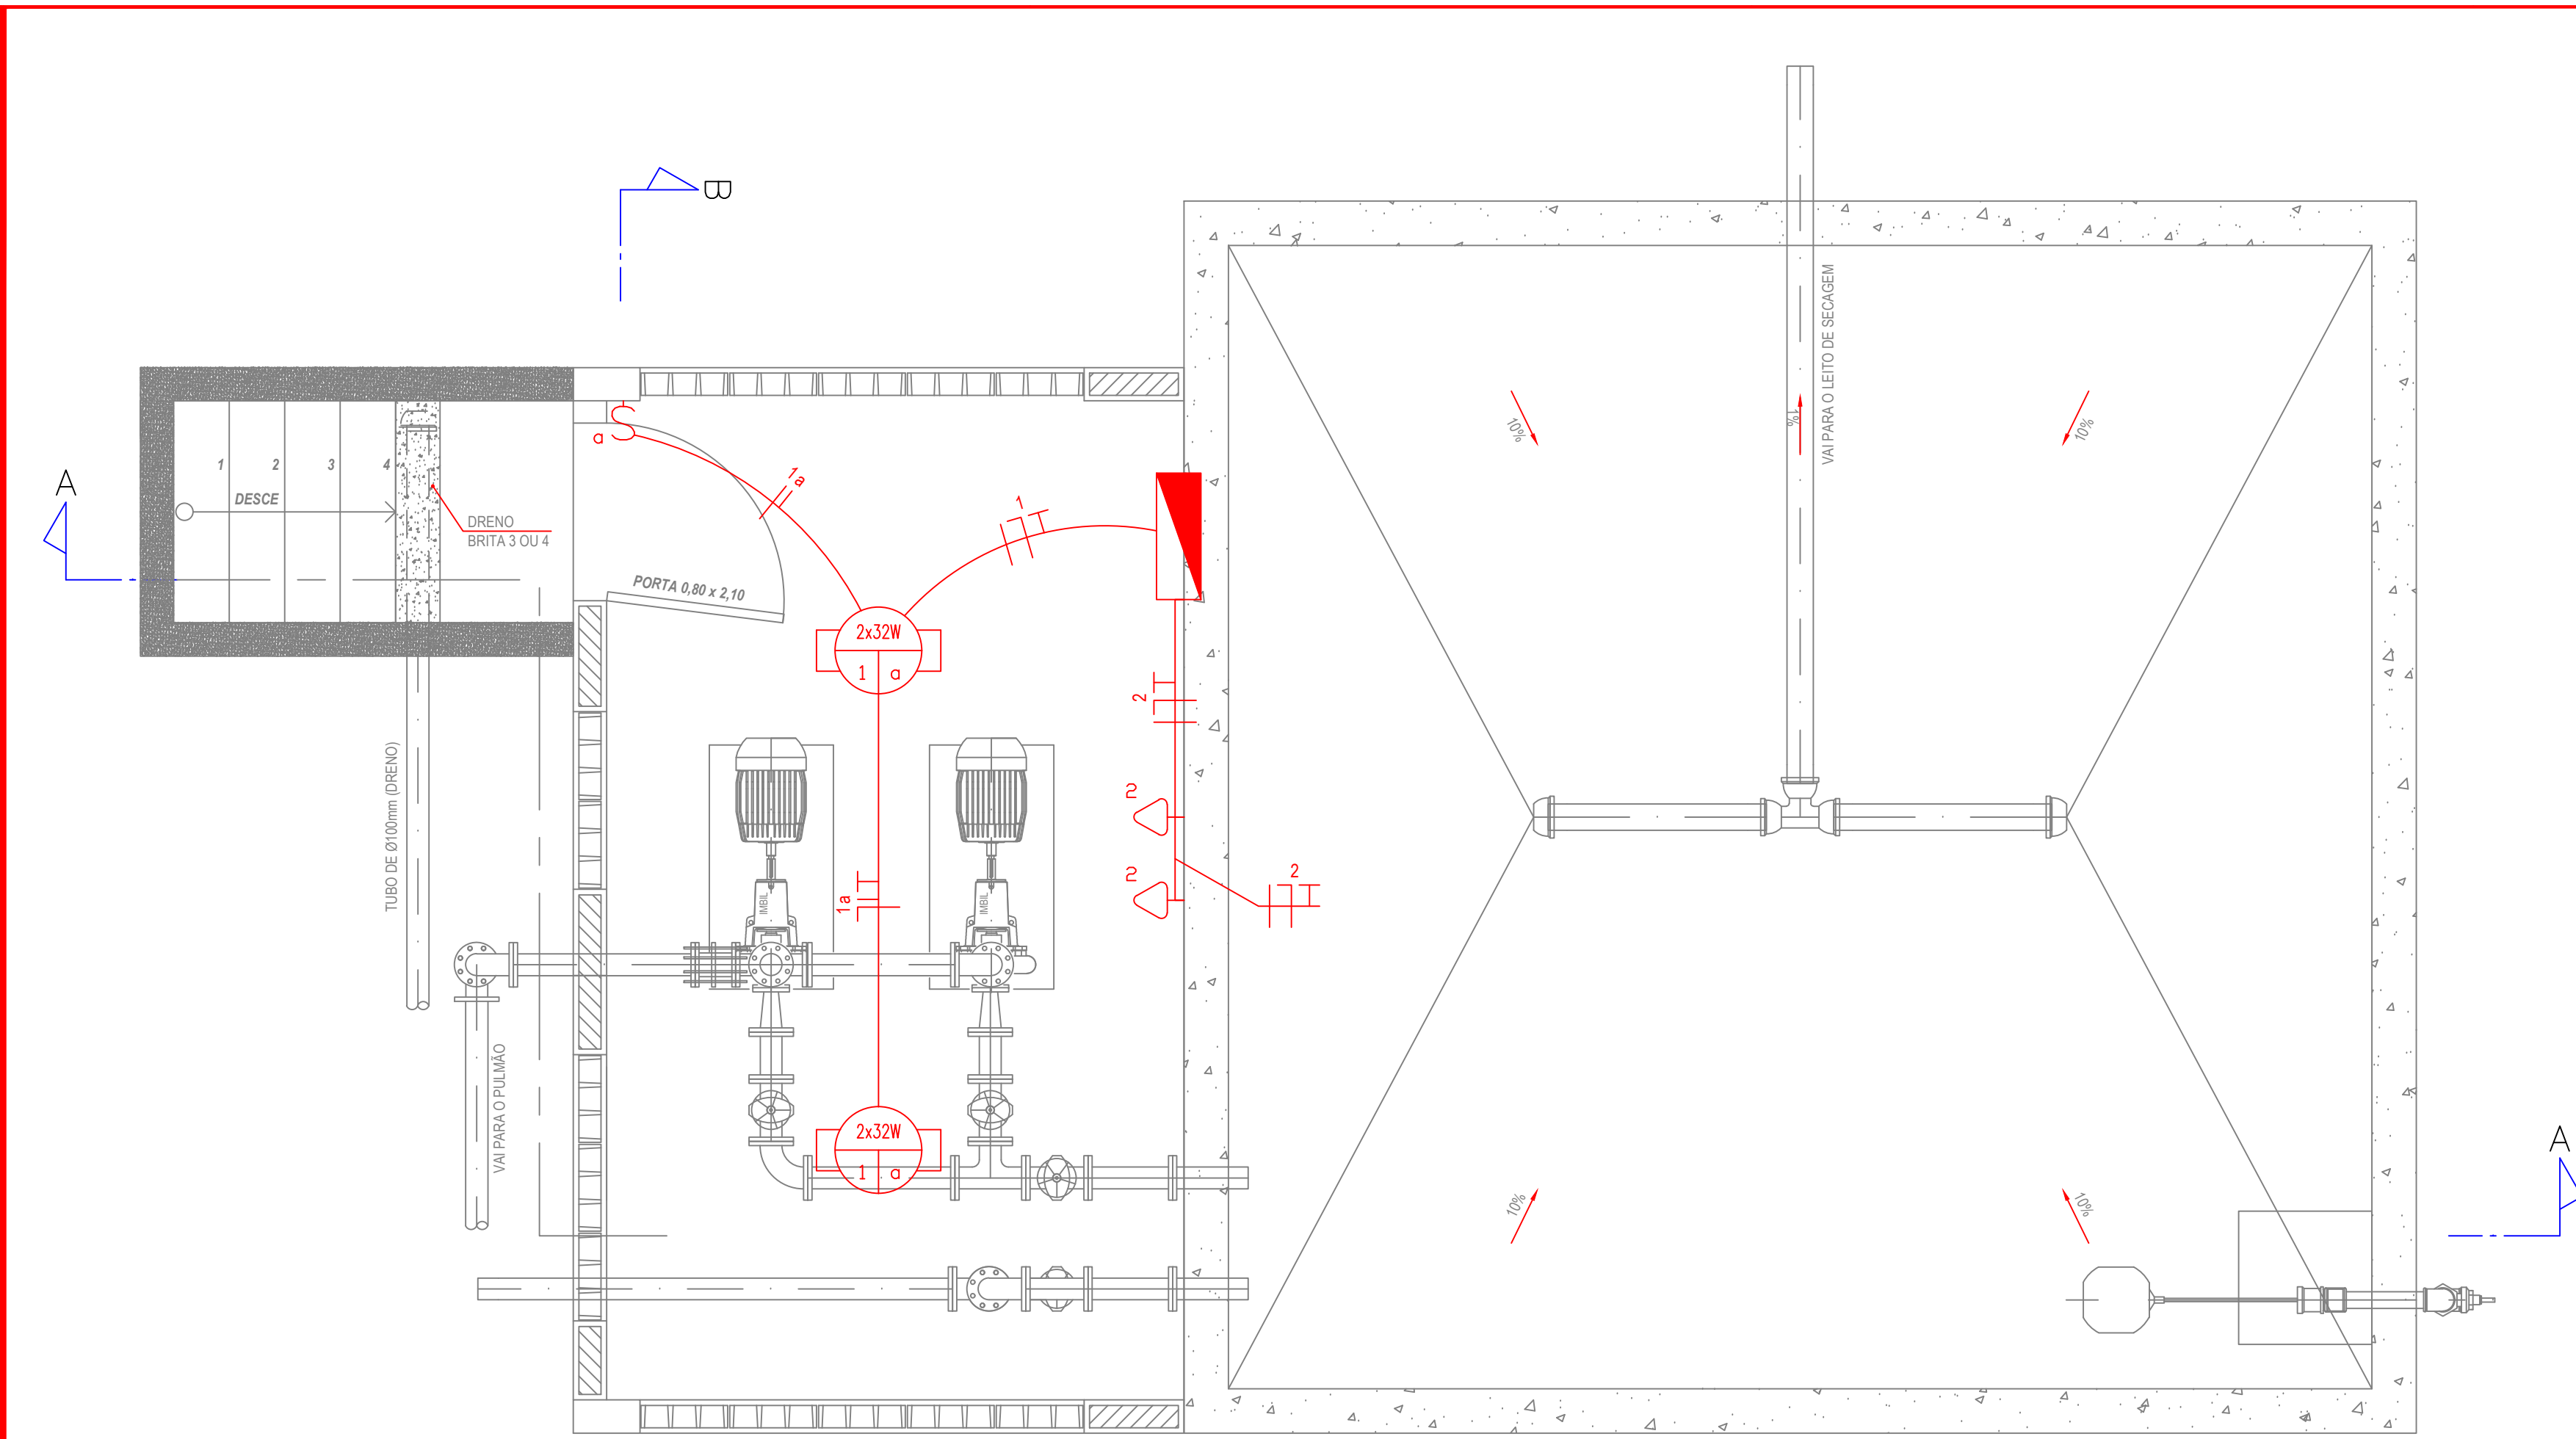


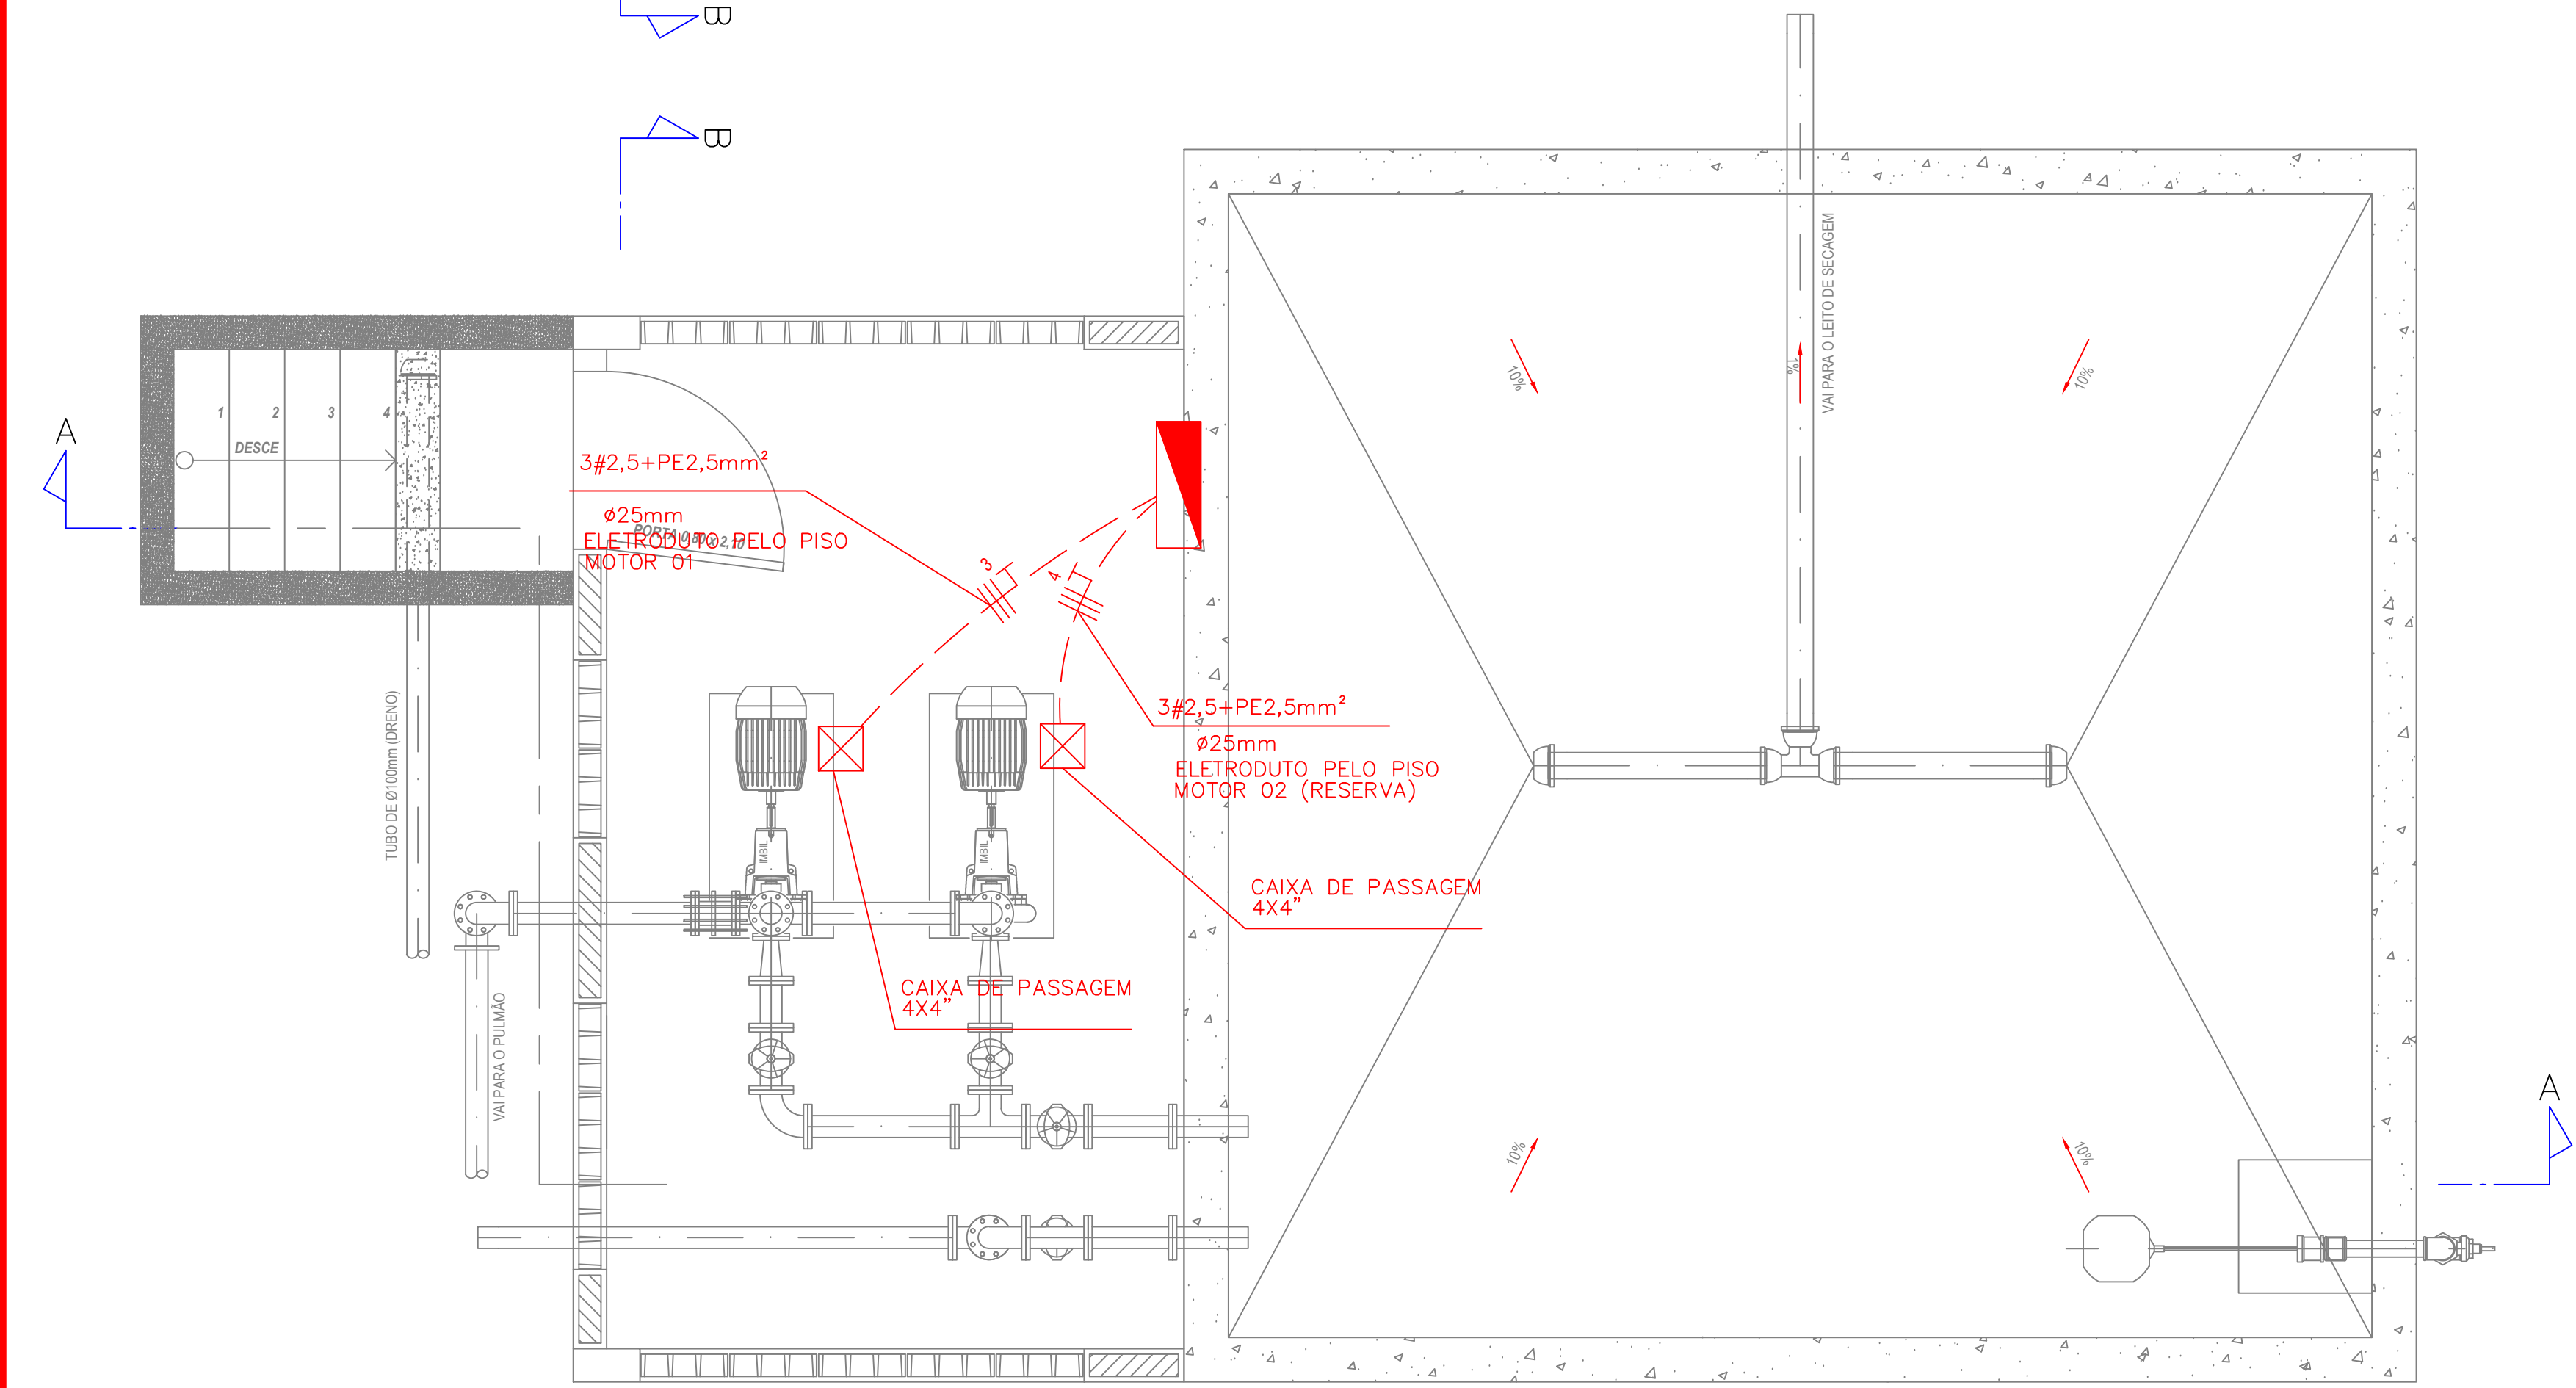


PLANTA BAIXA - ILUMINAÇÃO E TOMADAS
ESC. 1:25

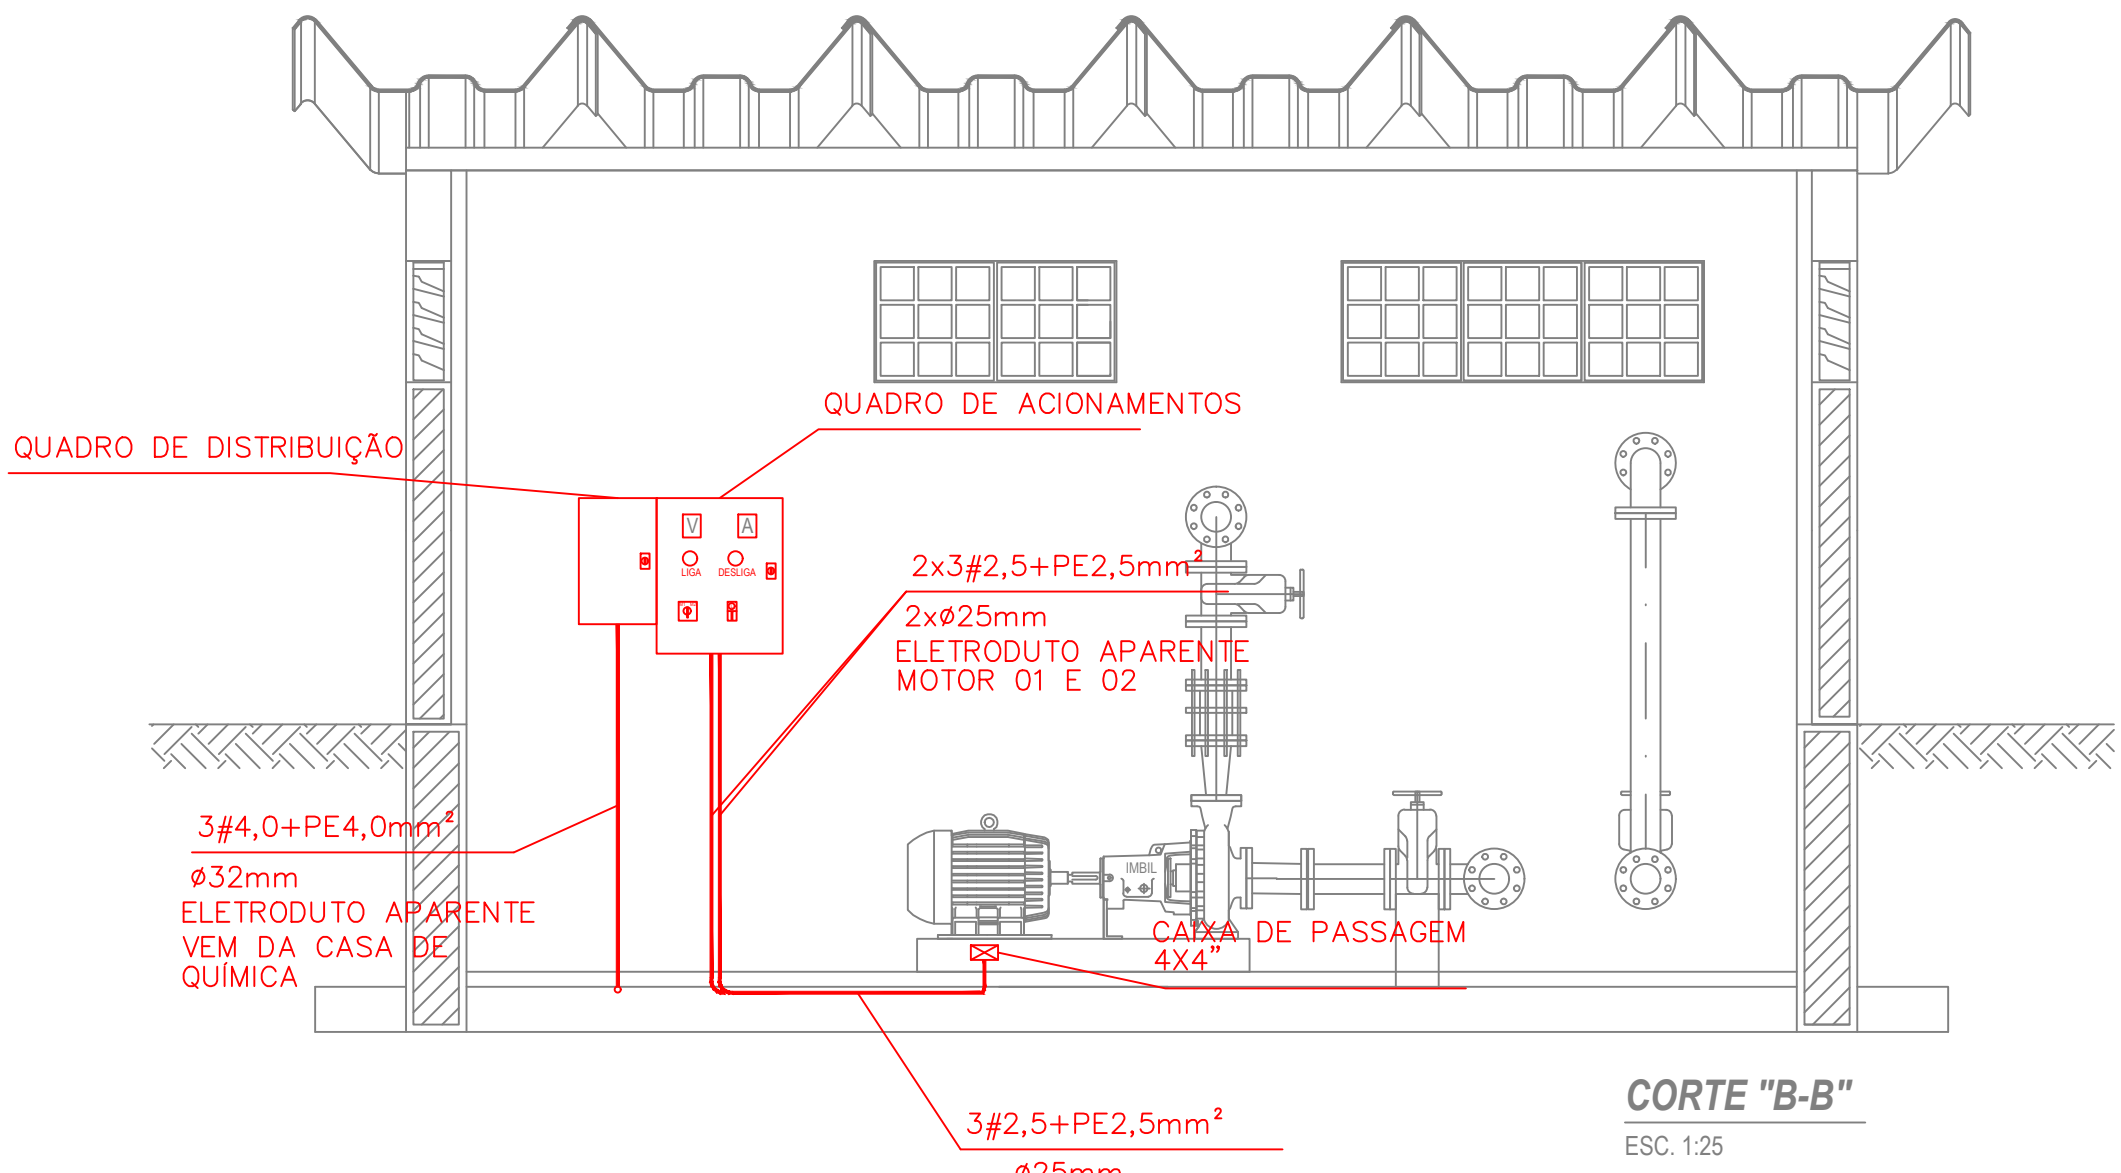

PLANTA BAIXA - ALIMENTADORES MOTOR-BOMBA
ESC. 1:25

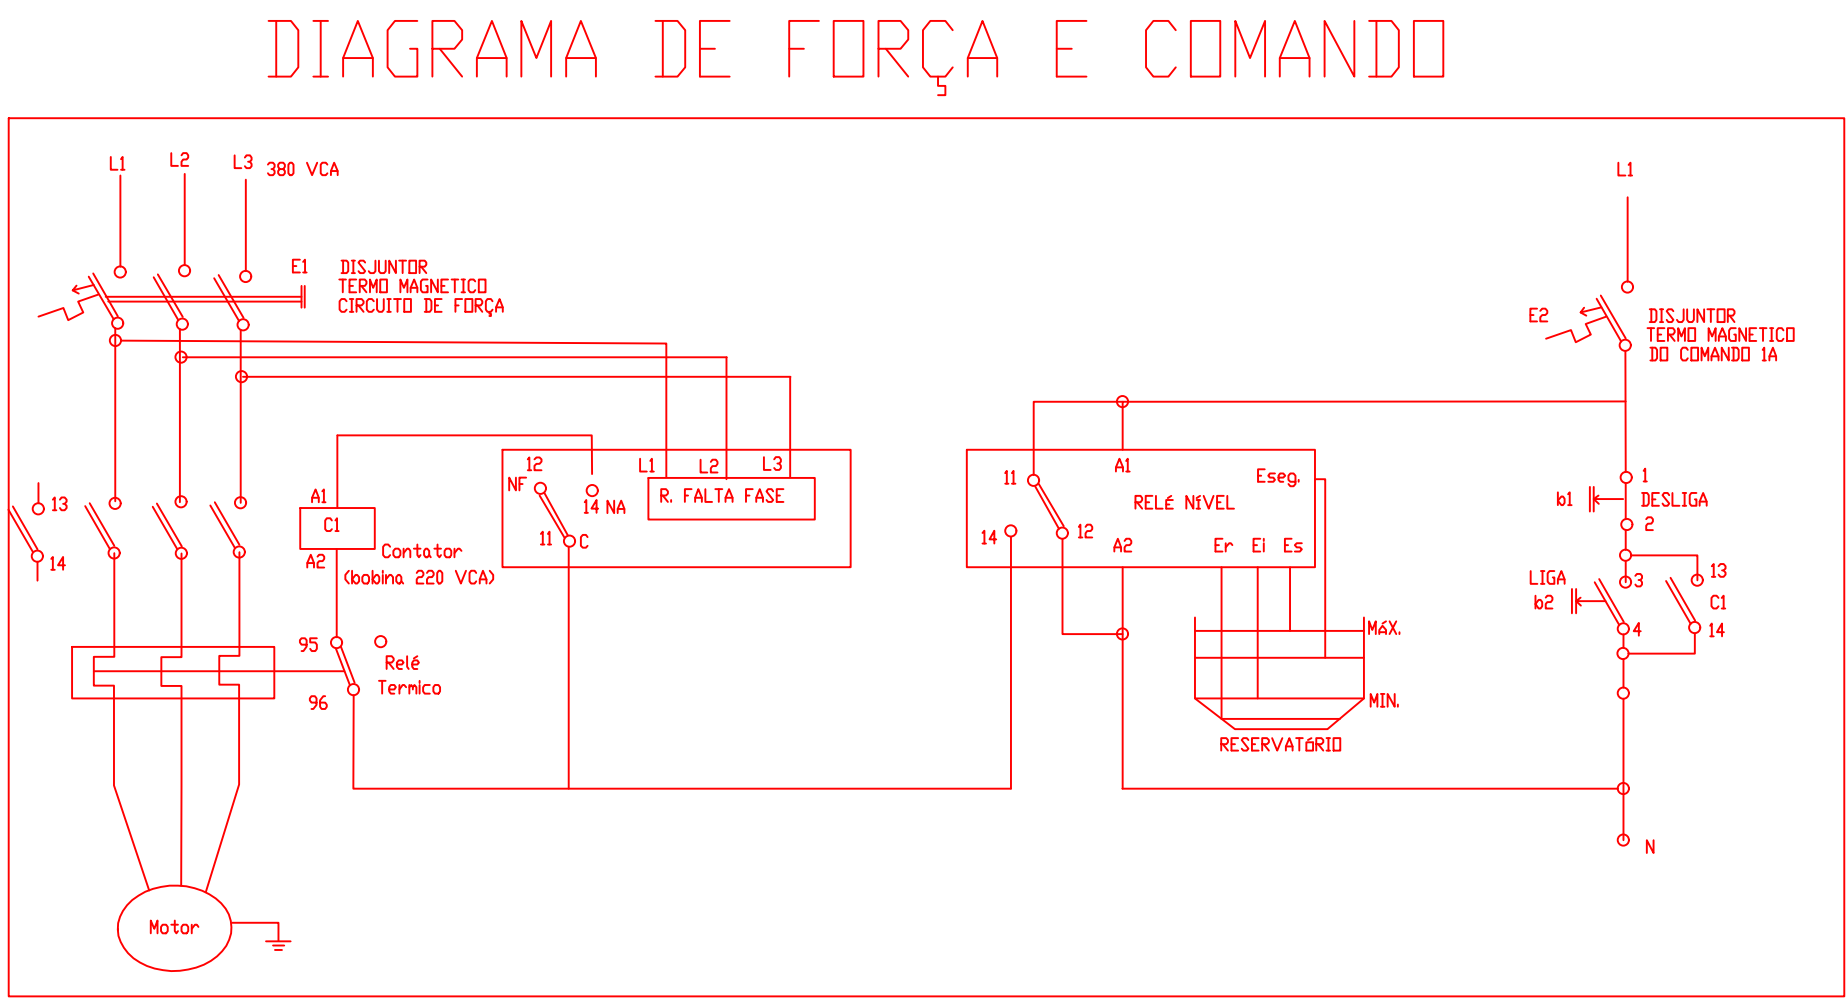


CORTE "B-B"
ESC. 1:25

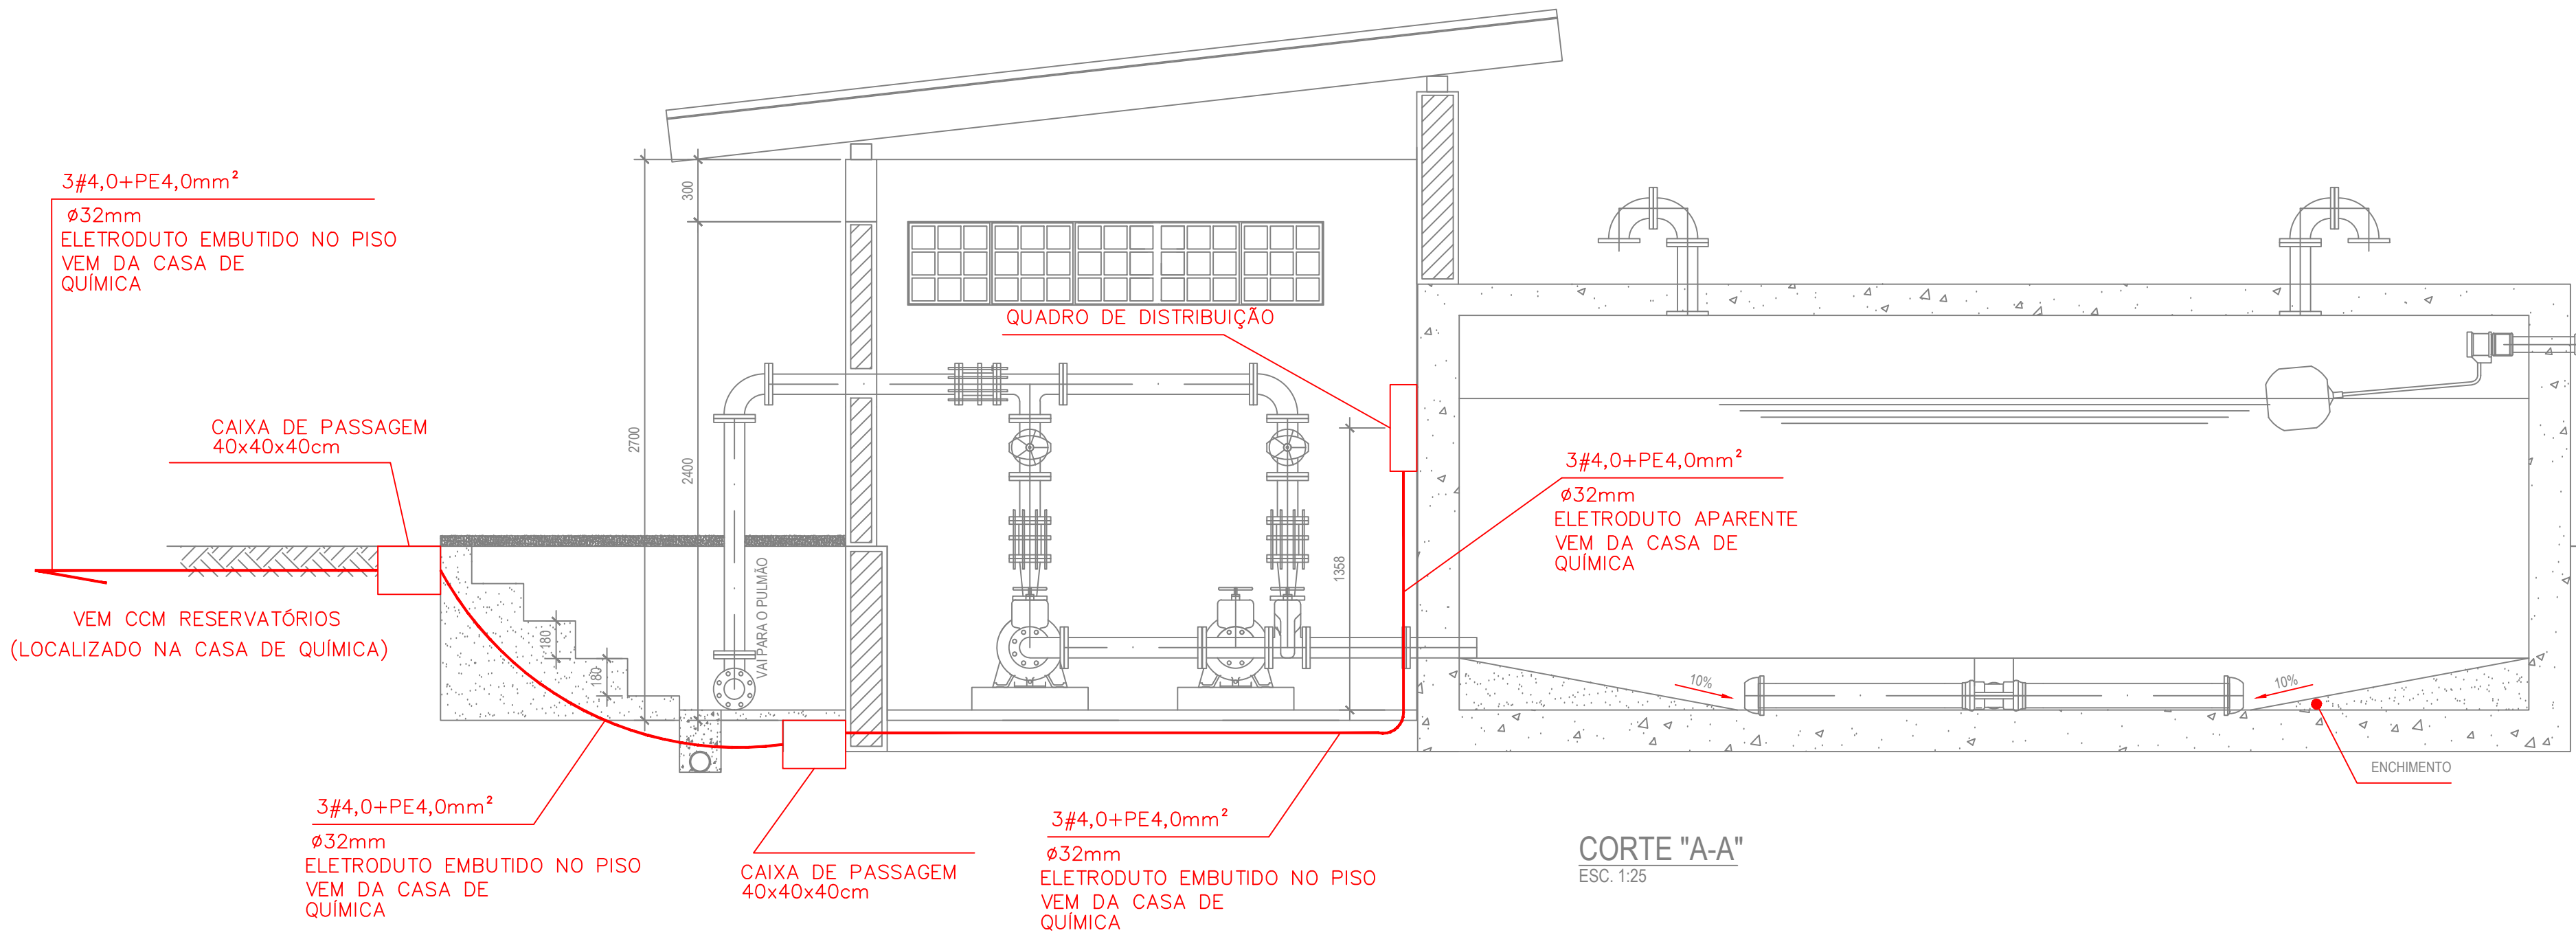

CORTE "A-A"
ESC. 1:25

Lista de Materiais				
Num.	Quant.	Und.	Dimensão	Descrição
1	3	pc		Caixa 2x4
2	1	pc		Caixa de Distribuição
3	2	pc		Caixa de Passagem no piso
4	2	pc		Caixa Sextavada
5	14	pc	3/4"	Conjunto Buche-Arnelo - PVC Rígido
6	5	pc	3/4"	Curva roscaível macho - PVC Rígido
7	2	pc	1P10A	Disjuntor a seco - DIN
8	3	pc	3P10A	Disjuntor a seco - DIN
9	1	pc		Disjuntor DR
10	4	pc	12A	DPS - 12A
11	30,00	m	2,5 mm ²	Fio cabo 750 V - PVC - Fase
12	10,00	m	1,5 mm ²	Fio cabo 750 V - PVC - Fase
13	10,00	m	1,5 mm ²	Fio cabo 750 V - PVC - Neutro
14	10,00	m	2,5 mm ²	Fio cabo 750 V - PVC - Neutro
15	10,00	m	1,5 mm ²	Fio cabo 750 V - PVC - Retorno
16	10,00	m	1,5 mm ²	Fio cabo 750 V - PVC - Terra
17	15,00	m	2,5 mm ²	Fio cabo 750 V - PVC - Terra
18	2	pc		Fluorescente 2x32W
19	1	pc		Interruptor simples
20	10	pc	3/4"	Luva roscaível - PVC Rígido
21	2	pc		Tomada baixa 30cm
22	7,0	Barra	3/4"	Tubo PVC Rígido

Quadro de Cargas											
ODG-RETROLAVAGEM											
Circ.	Descrição	Iluminação	Tomadas	Motor	Fat. 1	Fat. 2	Corr.	Fases	Prot.	Cond.	Fases
1	Iluminação	2						1			1
2	Tomadas		2					1			1
3	Motores			1	2088	2760	50%	3			3
4	Motores			1	2088	2760	50%	3			3
Total		2	2	2	5144	410-25	100%	7,25			4
Carga Demandada: 100% (2756,0 W) (3427,2 V.A.)											

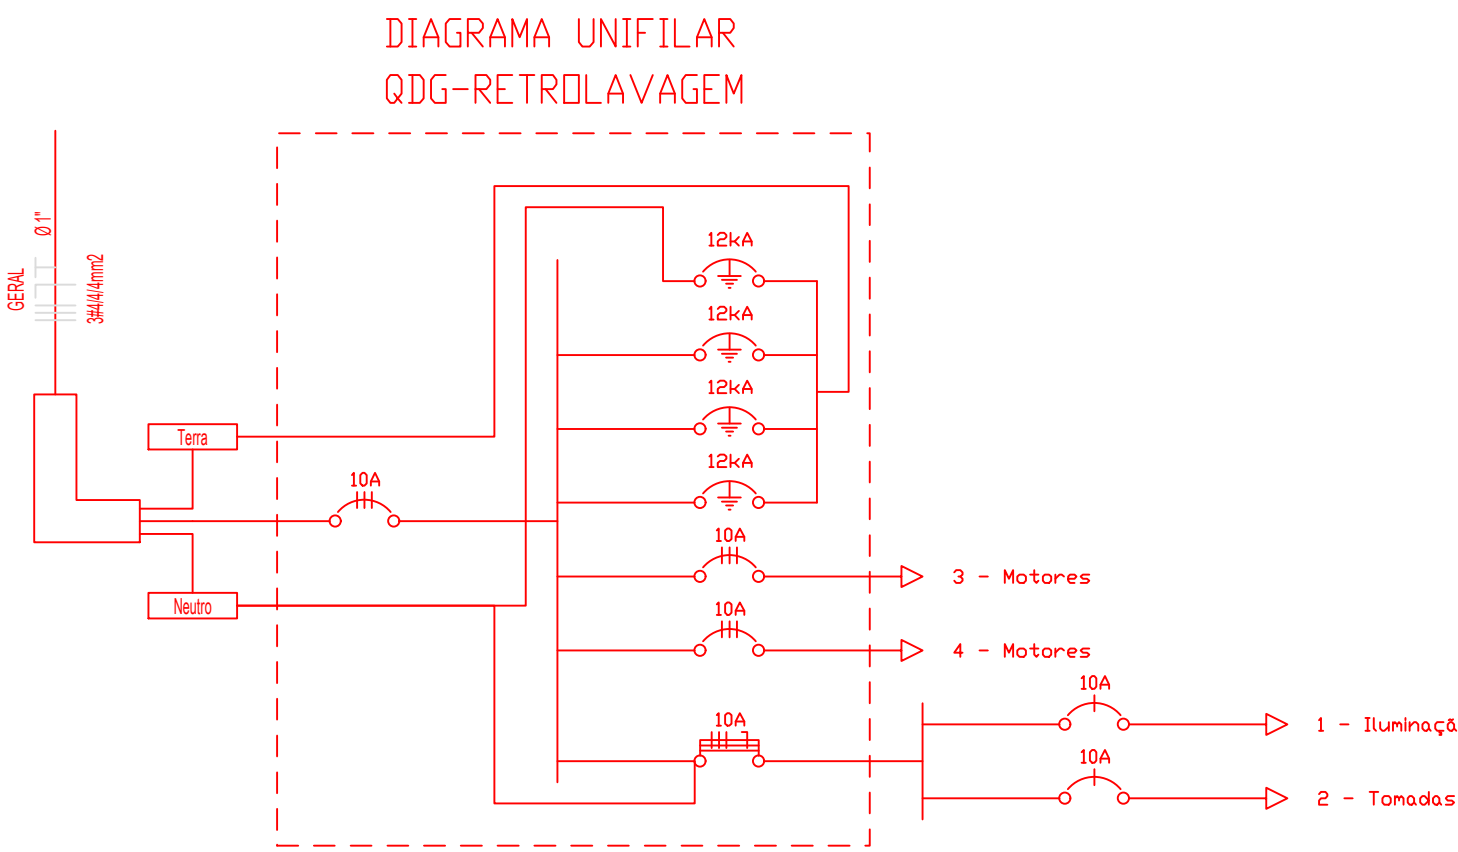

NOTAS:

- 1 - DIMENSÕES EM MILÍMETRO, EXCETO ONDE INDICADO.
- 2 - A IMPERMEABILIZAÇÃO DO RESERVATÓRIO DEVERÁ SER FEITA EM MANTA ASFALTICA.
- 3 - A CASA DE BOMBA DEVERÁ SER EXECUTADA EM LAJE REFORÇADA.
- 4 - AS TAMPAIS DA CASA DE BOMBA SERÃO EM CONCRETO PREMOLDADO COM DIMENSÕES 50 X 70 X 10 CM.

01	C	ABRIL/2017			REVISÃO CASA DE BOMBA
0	C	JULHO/2014			EMISSÃO INICIAL
Rev.	Tipo	Data	Revisado Por	Resp. Técnico	Descrição
TIPO DE EMISSÃO	A - Preliminar	C - Para Conhecimento	E - Para Construção	F - Para Construção	H - Cancelado

CODEVASF	MINISTÉRIO DA INTEGRAÇÃO NACIONAL
5ª SUPERINTENDÊNCIA REGIONAL DA CODEVASF	

SISTEMAS DE ABASTECIMENTO D'ÁGUA PARA CONSUMO HUMANO E APROVEITAMENTO HIDROAGRICOLA EM COMUNIDADES RURAIS DIFUSAS, LOCALIZADAS NOS MUNICÍPIOS DE PARICÓRNIA, DELMIRO GOUVEIA E ÁGUA BRANCA, NO ESTADO DE ALAGOAS, COM SUPRIMENTO HIDRICO PELO CANAL DO SERTÃO ALAGOANO.

ABASTECIMENTO DE ÁGUA PARA CONSUMO HUMANO
SUB SISTEMA VII - GENIVALDO MOURA, CARABERINHA, RABECA, MAXXE, ALTO BONITO, POV, RABECA, CRUZ, BOA VISTA, SINIBRIL E CARABAS DO LINDO

PROJETO ELÉTRICO - RESERVATÓRIO DE RETROLAVAGEM (40 m³)
ILUMINAÇÃO E TOMADAS, FORÇA, DIAGRAMAS UNIFILAR E COMANDO

Projeto	Desenhista	Agência	Revisão	Nº Projeto
COHIDRO			01	4513

Nº Projeto	Verificado	Data	Estado	Folha
DE-4513-07-915-702-03-R01			ABRIL/2017	01/01

Nº Projeto	Verificado	Data	Estado	Folha
DE-4513-07-915-702-03-R01			INDICADA	01/01