

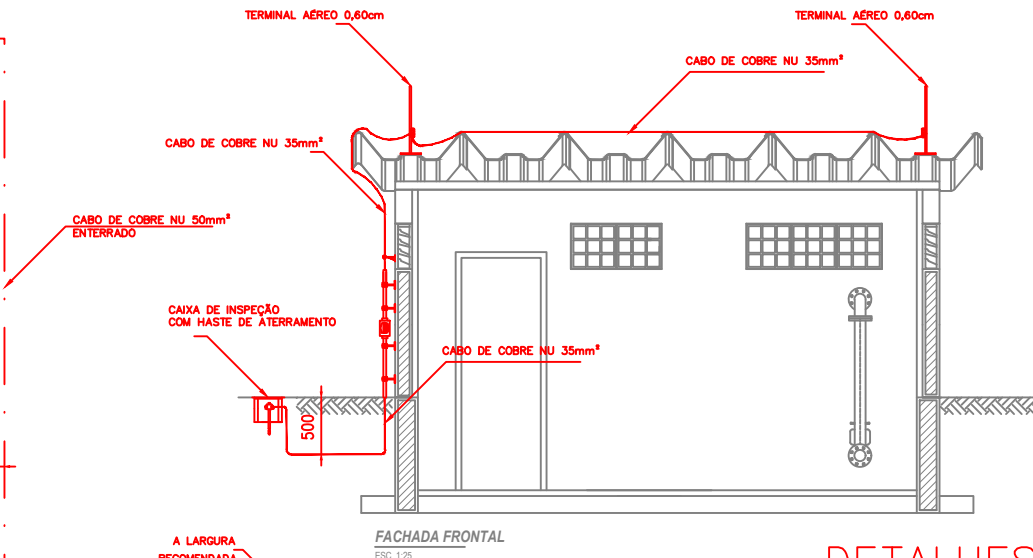
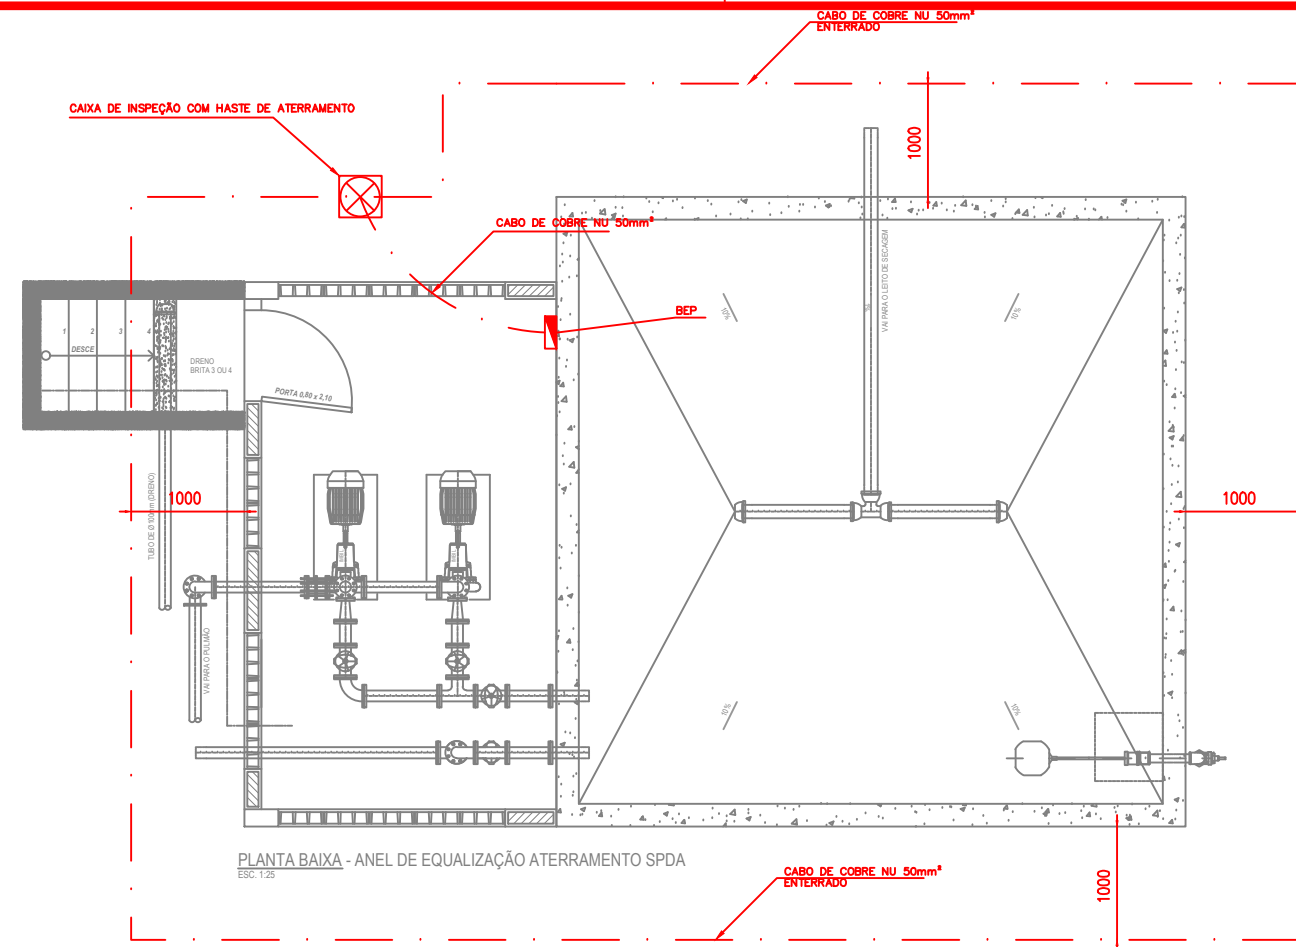
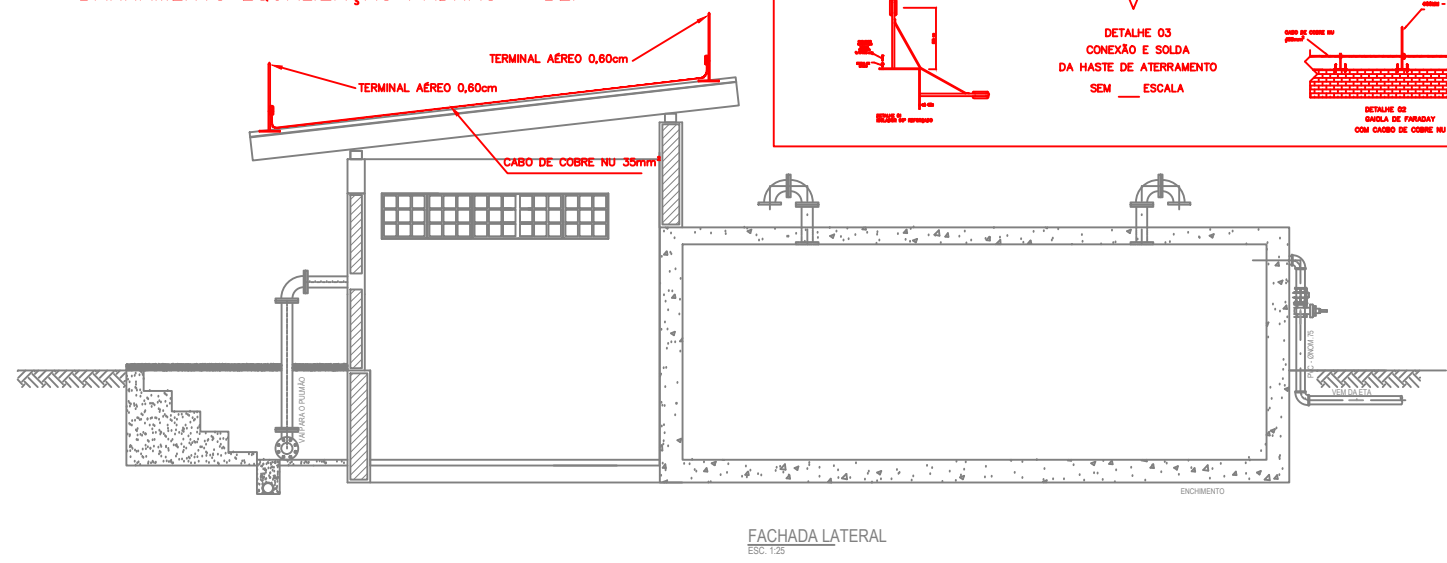
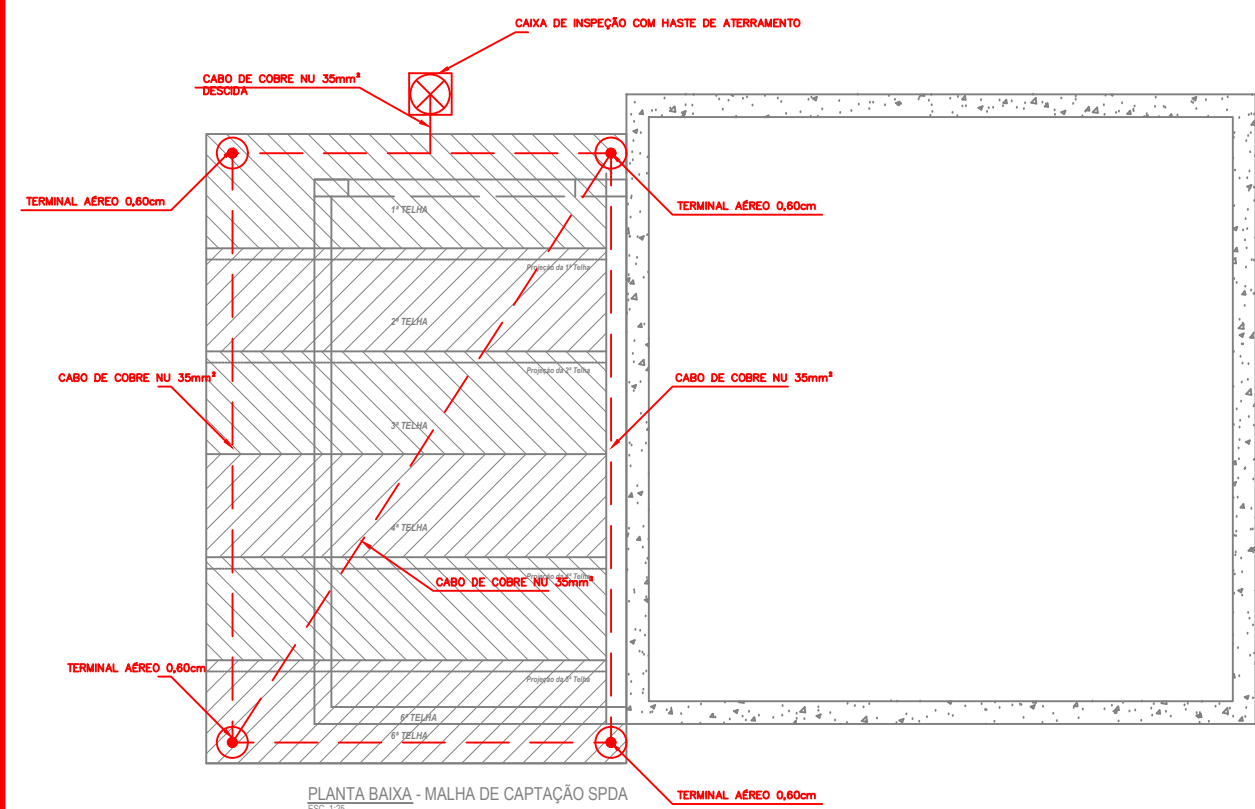
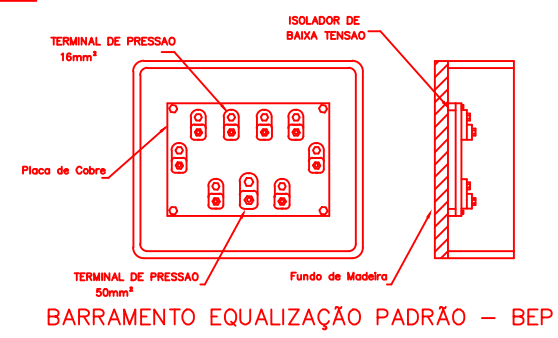


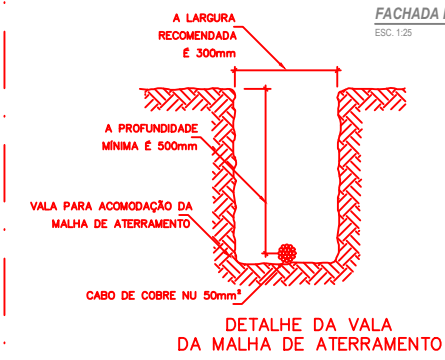

- LEGENDA:
- CABO CU, NU Ø50,0 mm² ENTERRADO NO SOLO A 0,5M DO PISO ACABADO.
 - CABO DE COBRE 35,0 mm² SOBRE O TELHADO
 - ⊙ CAPTOR VERGALHÃO DE AÇO GALVANIZADO A QUENTE Ø 3/8X600 mm.
 - ⊕ PONTO DE SOLDA EXOTÉRMICA.
 - ⊗ CAIXA DE INSPEÇÃO COM HASTE DE ATERRAMENTO

DETALHES INSTALAÇÕES SPDA

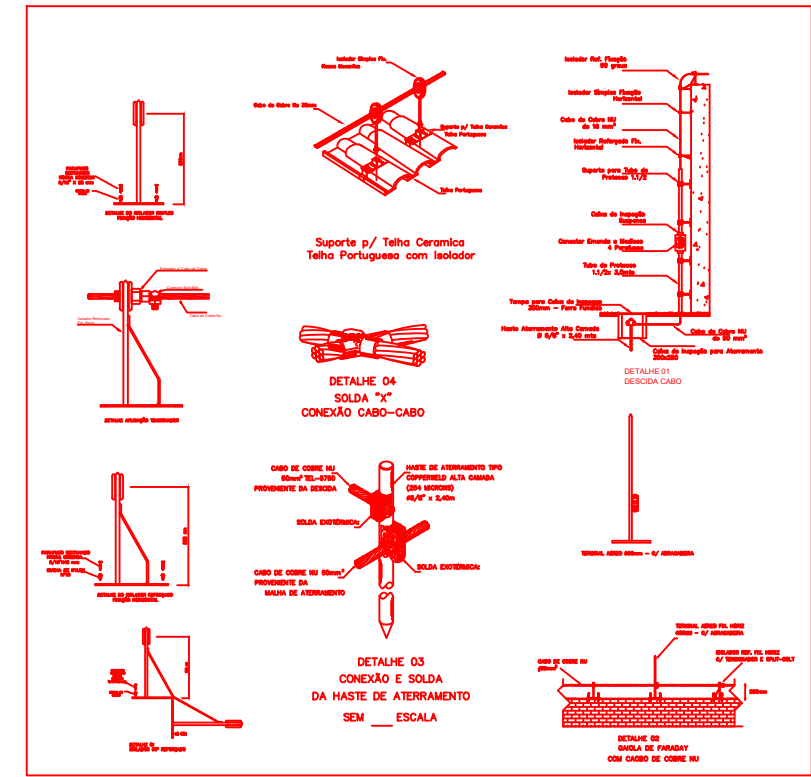

OBSERVAÇÕES:	Contratante:			Título do Projeto:		ABASTECIMENTO DE ÁGUA PARA CONSUMO HUMANO DESENHO COMUM A TODOS OS SUBSISTEMAS PROJETO ELÉTRICO - ESTAÇÃO DE TRATAMENTO DE ÁGUA RETROLAVAGEM - SPDA - DETALHES DE INSTALAÇÃO				
	Projetista			SISTEMAS DE ABASTECIMENTO D'ÁGUA PARA CONSUMO HUMANO E APROVEITAMENTO HIDROAGRÍCOLA EM COMUNIDADES RURAIS DIFUSAS, LOCALIZADAS NOS MUNICÍPIOS DE PARICONHA, DELMIRO GOUVEIA E ÁGUA BRANCA, NO ESTADO DE ALAGOAS, COM SUPRIMENTO HÍDRICO PELO CANAL DO SERTÃO ALAGOANO.						
										
			COMUNIDADES: SUBSISTEMA XI – BARRAGEM LETE, JARDIM CORDEIRO, VILA ZEBU, ALTO NOVO, SÃO JOSÉ		Data:	Escala:	Nº Desenho:	Folha:	Revisão:	
Projetado por:			Desenhista:	Papel:	Checkado por:	AGO/2016	INDICADA	DE-4513.11-015-702-05-R00	01/01	00
				A3	--	DESENHO COMUM A TODOS OS SUBSISTEMAS				