



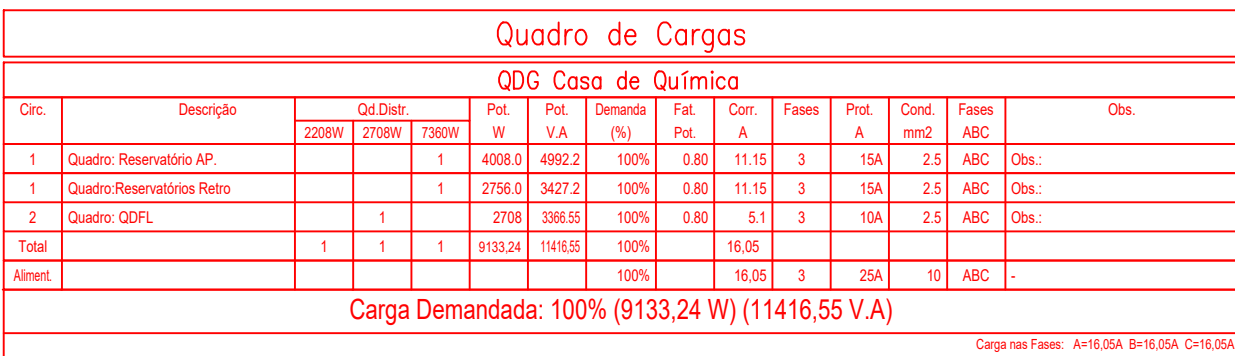

LISTA DE MATERIAL SUBESTAÇÃO 75 kVA		
UNID	QUANT	DESCRIÇÃO
UNID	1	POSTE SEÇÃO DUPLO T" 11600
UNID	1	CRUZETA TIPO T" 1900mm
UNID	3	ELO FUSIVEL DE DISTRIBUIÇÃO 2H
UNID	3	CHAVE FUSIVEL DE DISTRIBUIÇÃO
UNID	3	PARAFUSO
UNID	1	DISJUNTOR TERMOMAGNETICO 630/30kA
UNID	13	ARRUELA QUADRADA, FURCO Ø 18mm
UNID	4	HASTE DE TÊRRA C/ CABO CONECTOR Ø 12,5/200mm
UNID	7	PARAFUSO CABO QUADRADA M16x250mm
UNID	3	PARAFUSO CABO QUADRADA M16x200mm
UNID	1	PARAFUSO CABO QUADRADA M16x150mm
UNID	1	PARAFUSO CABO ABALADA M16x150mm
UNID	1	PARAFUSO CABO ABALADA M16x125mm
UNID	3	PINO DE ISOLADOR
UNID	1	CONECTOR DERIVAÇÃO DE CUNHA
UNID	1	CONECTOR ESTRIPO DE CUNHA P/ REDE PROTEGIDA
UNID	1	CONECTOR DERIVAÇÃO PARAFUSO FENDIDO
UNID	1	CONECTOR DE ATERRAMENTO CABO-HASTE
UNID	1	GRANDE LAMINA VITR
UNID	1	ISOLADOR PINO POLIMERICO DE 15 kv
M	60	CABO DE COBRE 1mm² ISOLADO PARAFUSO PARA 0,6/1-10-70 p. (PRETITO)
M	20	CABO DE COBRE 16mm² ISOLADO PARAFUSO PARA 0,6/1-10-70 p. (22,0V)
UNID	1	CONECTOR DE ANCORAMENTO EM VITRE 18/20-250mm
UNID	3	CAPA P/ CONECTOR ESTRIPO TIPO CUNHA PARA CABO 50mm²
UNID	3	QUANCHO OLHAL
UNID	3	MANILHA SAPATILHA
UNID	3	OLHAL PARA PARAFUSO M16
UNID	1	SAPATILHA
UNID	1	PERFIL "U" PARA RIG
UNID	1	FIXADOR DE PEREL "U"
UNID	1	MANILHA TORÇIDA
UNID	1	CONECTOR DERIVAÇÃO PARAFUSO FENDIDO
UNID	3	GRANDE DE ANCORAGEM PARA CABO COBERTO
UNID	1	ISOLADOR DE ANCORAMENTO P/ CABO POLIMERICO 10KV
Kg	9	CABO DE COBRE NU 25mm²
UNID	1	ALCA. PREFORMADA PCABO ABERTO 0,6/1-10-70
UNID	1	ALCA. PREFORMADA PCABO COBERTO
UNID	5	Eletrodo P/ PVC rgido 50 mm
UNID	6	Curva P/VC rgido 50 mm
UNID	6	Bucha rosca em alumínio 50 mm
UNID	2	Armação rosca em alumínio 50 mm
UNID	1	Caixa de medição M5 externa
M	6	Fita de bit de 3/4
M	2	Facho de bit de 3/4
UNID	2	Super para transformador

DETALHE DA MALHA

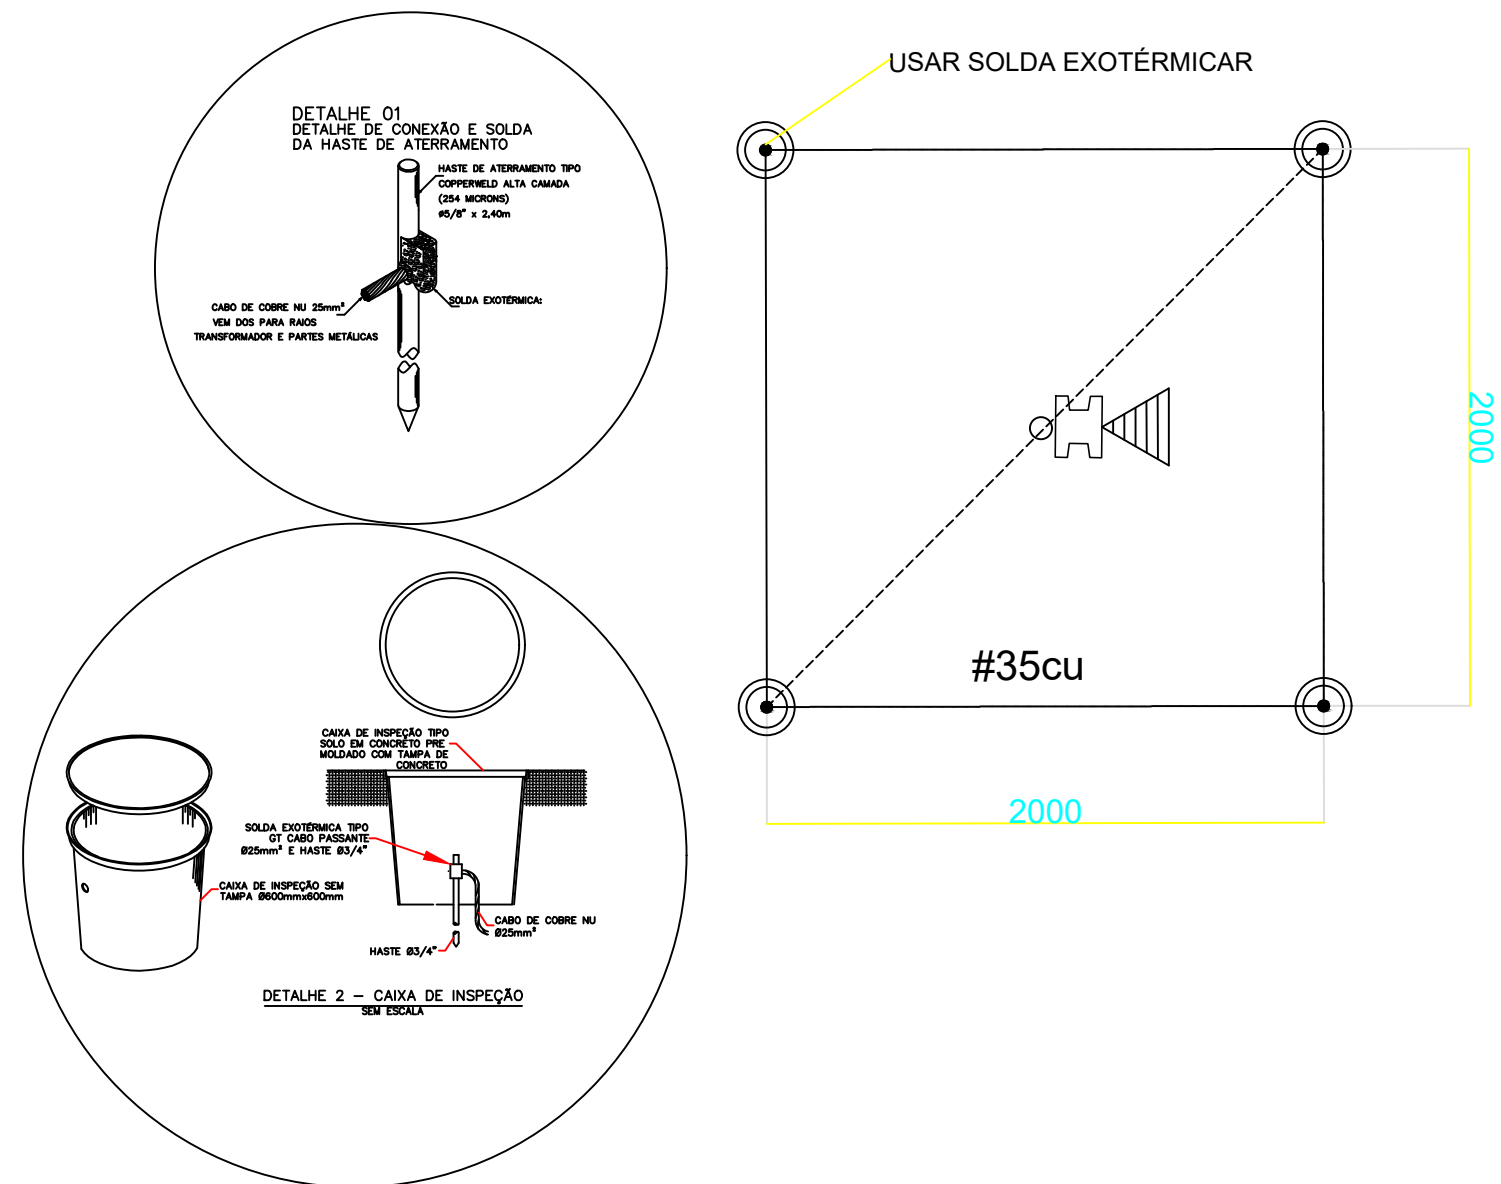

0	C	SET 2015	-	-	EMISSÃO INICIAL
Rev.	Tipo	Data	Revisado Por	Resp. Técnico	Descrição
TIPOS DE EMISSÃO	A - Preliminar	C - Para Conhecimento	E - Para Construção	E - Conf. Construído	
	B - Para Liberação	D - Para Cotação	F - Conf. Comprado	H - Cancelado	
 MINISTÉRIO DA INTEGRAÇÃO NACIONAL 5ª SUPERINTENDÊNCIA REGIONAL DA CODEVASF					
SISTEMA DE ABASTECIMENTO D'ÁGUA PARA CONSUMO HUMANO E APROVEITAMENTO HIDROAGRÍCOLA EM COMUNIDADES RURAIS DIFUSAS, LOCALIZADAS NOS MUNICÍPIOS DE PARACANÓ, DELMIRO GOUVEIA E ÁGUA BRANCA, NO ESTADO DE ALAGOAS, COM SUPRIMENTO HÍDRICO PELO CANAL DO SERTÃO ALAGOANO. SISTEMAS DE ABASTECIMENTO D'ÁGUA PARA CONSUMO HUMANO SUBSISTEMA XI - BARRAGEM LETE, JARDIM CORDEIRO, VILA ZEBU, ALTO NOVO, SÃO JOSÉ, PORTO DA BARRA, SÃO SEBASTIÃO, JUA, CANAFISTULA E GANGORRA. PROJETO ELÉTRICO - ESTAÇÃO DE TRATAMENTO DE ÁGUA PLANTA, SUBESTAÇÃO 15 KVA, DIAGRAMA UNIFILAR E DETALHES					
Projeto	Desenhista		Aprov.		Revisão
	-		CREA		01
	Projeteiro				Data
	-				SET 2015
Nº Desenho	Verificado		Data		ESCALA:
DE-4513.11-015-908-02-R01	-		-		
Nº Arquivo Digital	OBS.				Folha
DE-4513.11-015-908-02-R01.DWG					INDICADA
					01/01