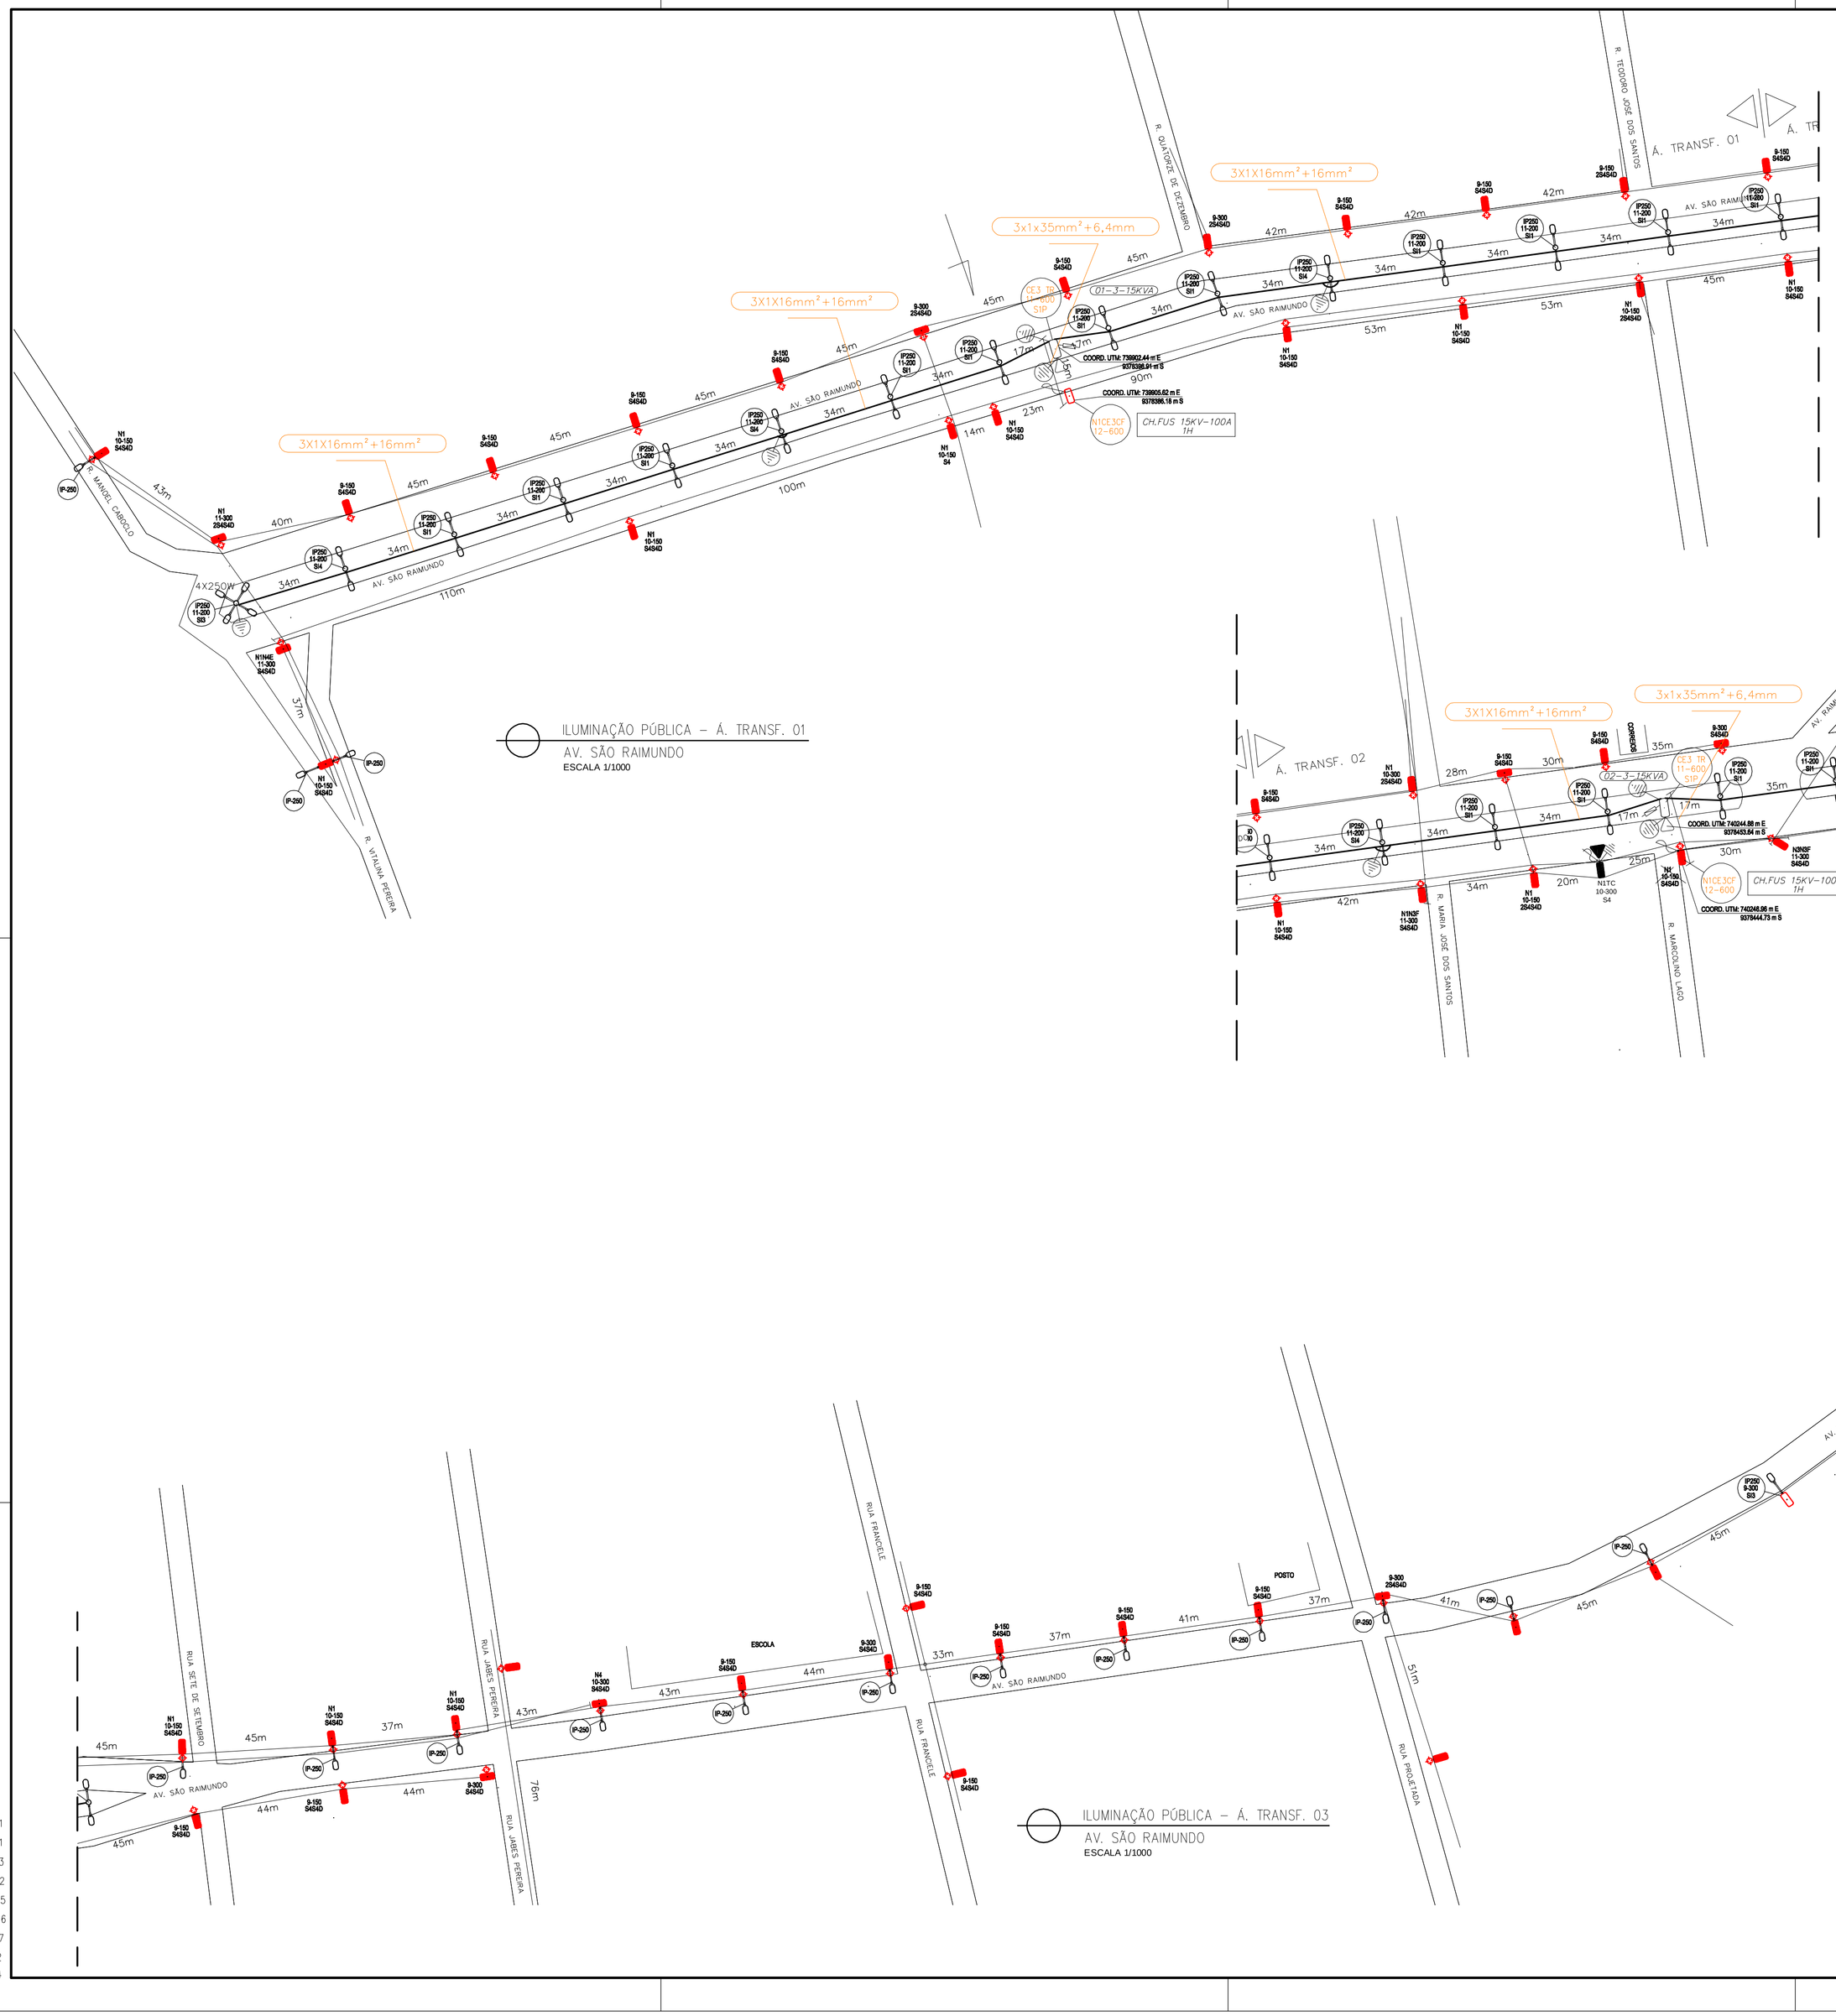

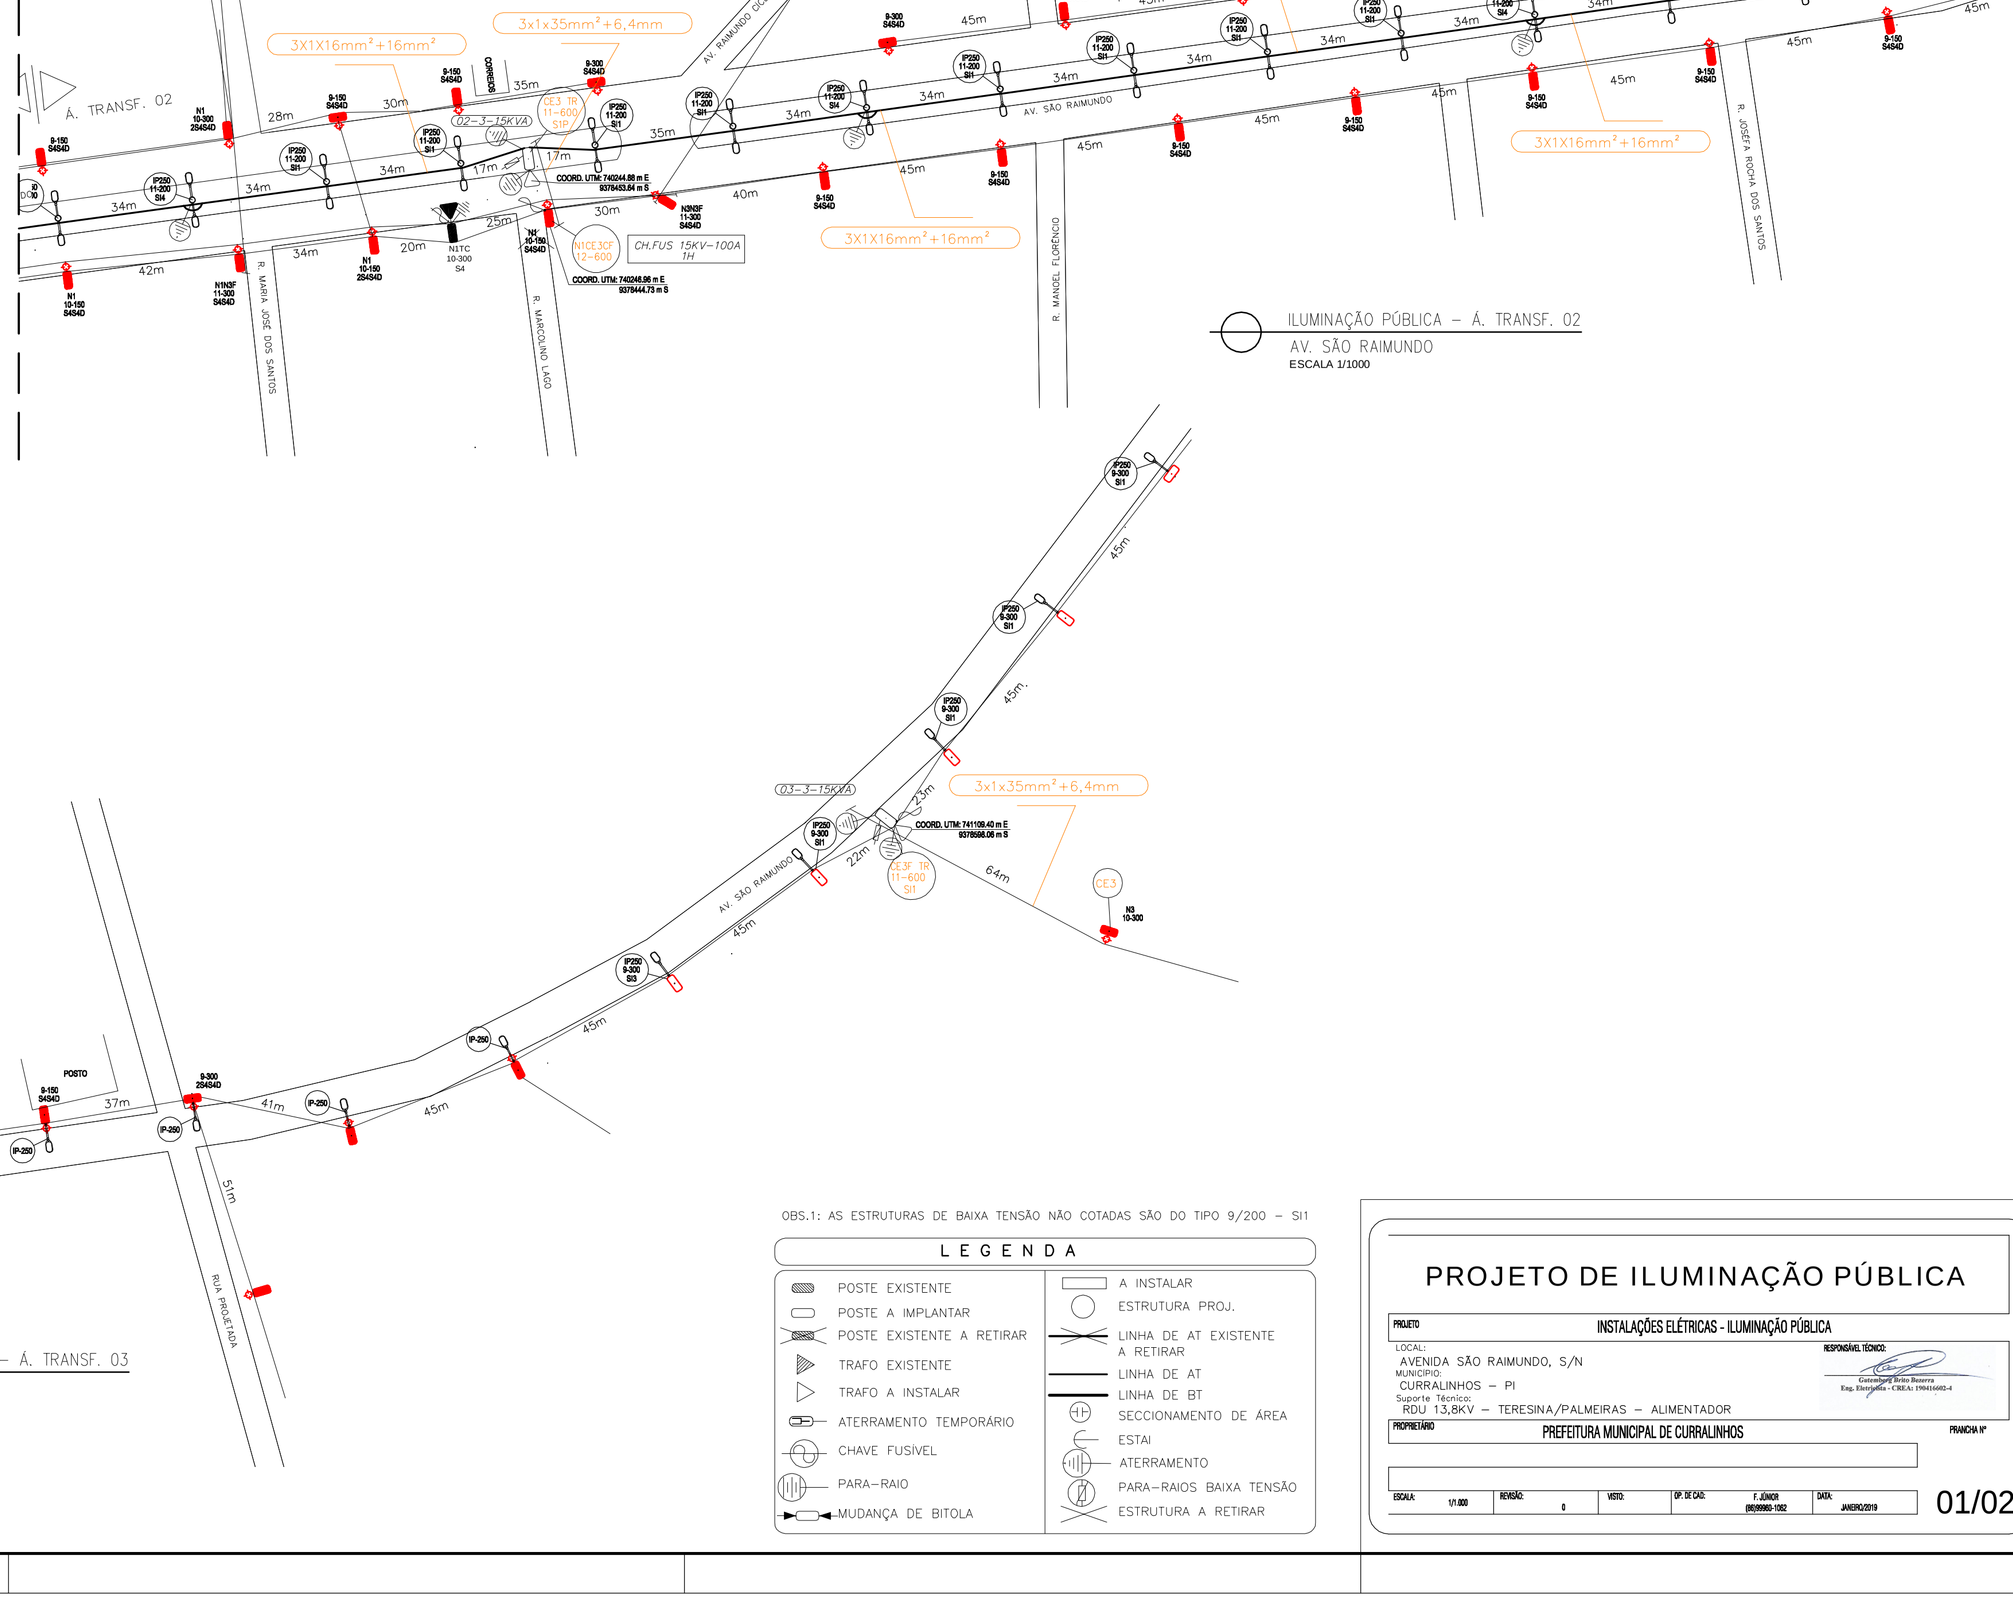

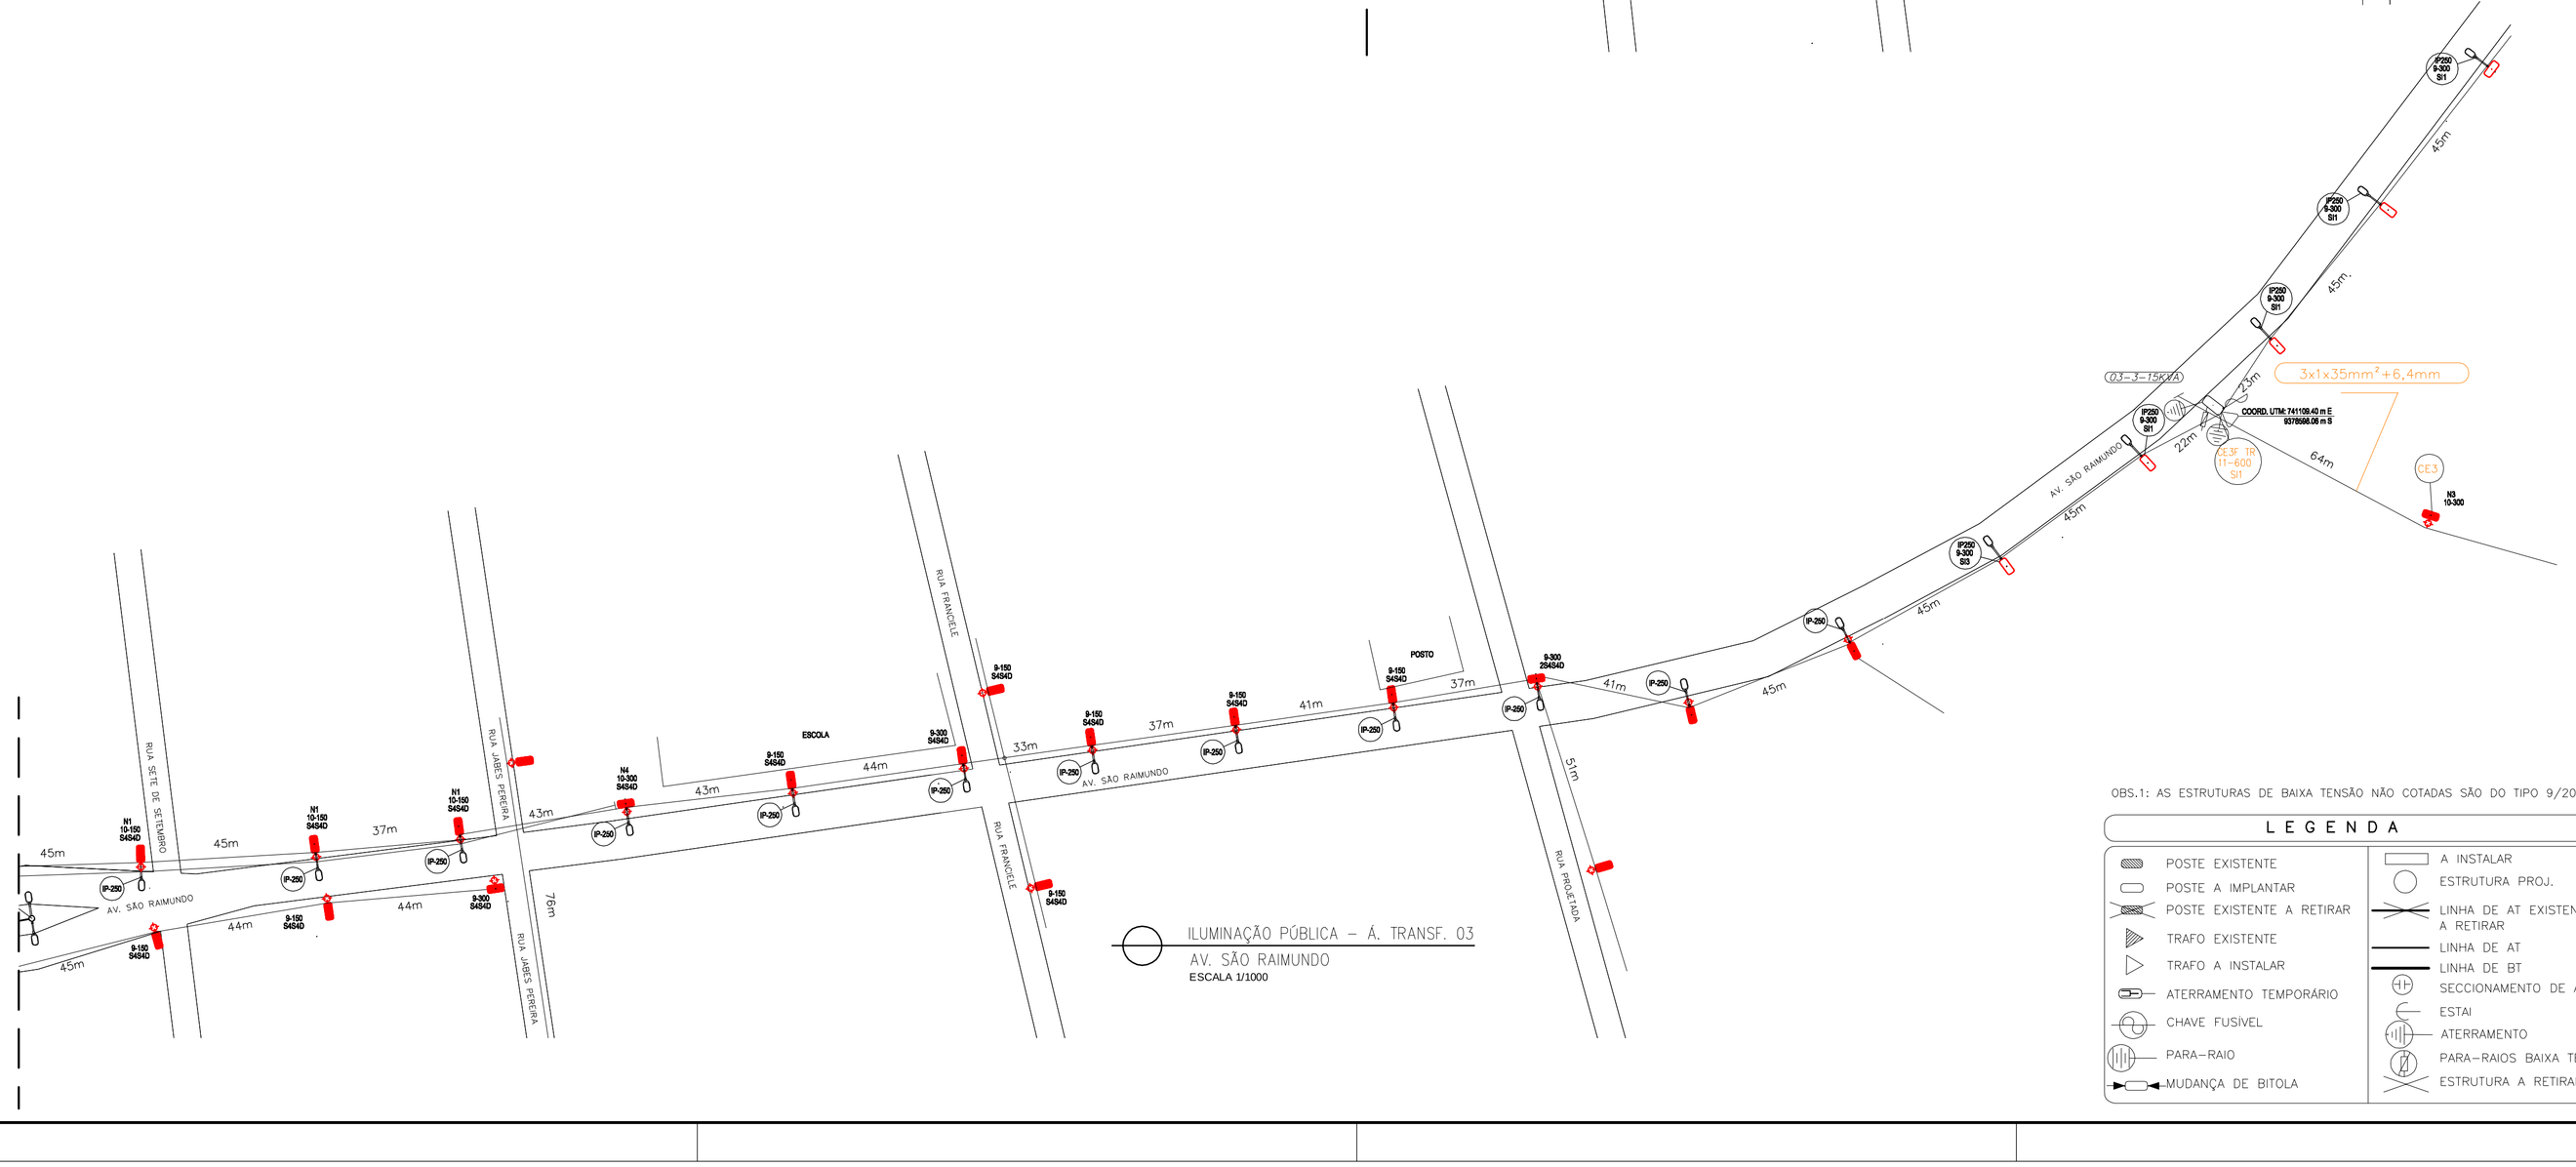

OBS.1: AS ESTRUTURAS DE BAIXA TENSÃO NÃO COTADAS SÃO DO TIPO 9/200 – SI1

LEGENDA

- POSTE EXISTENTE
- POSTE A IMPLANTAR
- POSTE EXISTENTE A RETIRAR
- TRAFO EXISTENTE
- TRAFO A INSTALAR
- ATERRAMENTO TEMPORÁRIO
- CHAVE FUSÍVEL
- PARA–RAIO
- MUDANÇA DE BITOLA
- A INSTALAR
- ESTRUTURA PROJ.
- LINHA DE AT EXISTENTE A RETIRAR
- LINHA DE AT
- LINHA DE BT
- SECCIONAMENTO DE ÁREA
- ESTAI
- ATERRAMENTO
- PARA–RAIOS BAIXA TENSÃO
- ESTRUTURA A RETIRAR

PROJETO DE ILUMINAÇÃO PÚBLICA

PROJETO: INSTALAÇÕES ELÉTRICAS - ILUMINAÇÃO PÚBLICA

LOCAL: AVENIDA SÃO RAIMUNDO, S/N
MUNICÍPIO: CURRALINHOS – PI
Suporte Técnico: RDU 13,8KV – TERESINA/PALMEIRAS – ALIMENTADOR

RESPONSÁVEL TÉCNICO: Cleber Conceição Brito Bezerra, Eng. Energética – CREA: 1996104802-4

PROPRIETÁRIO: PREFEITURA MUNICIPAL DE CURRALINHOS — PRANCHA Nº

ESCALA:	REVISÃO:	VISTO:	DP. DE CAD:	DATA:
1/1.000	0		F. JÚNIOR (86)99950-1582	JANEIRO/2019

01/02

WHITE..... 0.1
RED..... 0.1
YELLOW..... 0.3
GREEN..... 0.2
CYAN..... 0.5
MAGENTA..... 0.6
BLUE..... 0.7
COR N°10.... 1.2
COR N°11.... 0.4