


KIT: IRRIGAÇÃO GOTEJAMENTO 0,5HA

OBS: Gotejadores injetados, com vazão de 1,10 l/h à pressão de 1,0bar

— Tubo flexível DN 2", diâmetro externo 53,2mm e pressão nominal de 2,5bar

— Tubo com gotejadores, DN 16mm, DI=16,20mm e espessura de 0,31mm
DE=16,82mm, pressão máxima 1,4bar. Espaçamento entre gotejadores de 0,30m

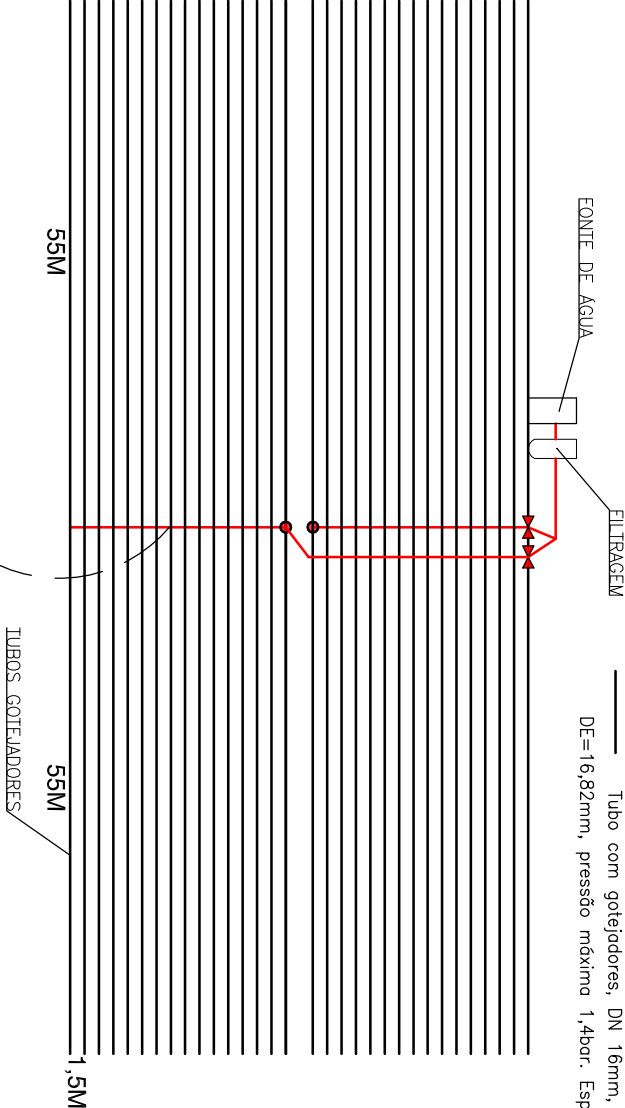

COMPANHIA DE DESENVOLVIMENTO DOS VALES DO SÃO FRANCISCO E DO PARNAÍBA - 7ª S.R. - TERESINA, PI.

KIT: IRRIGAÇÃO GOTEJAMENTO 0,5HA

ÁREAS

LEV.:	REV.:	ESCALA: 1/500	01/01
PROJ.:	APROV.:	DES.Nº:	
DES.: ARQ. RÔMULO MELO	DATA: MAIO/2018	ARQUIVO:	