



DET. 01 - TERRENO NATURAL




DET. 02 - REGULARIZAÇÃO DO GREIDE

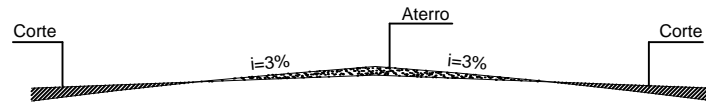


DET. 03 - IMPLANTAÇÃO DE MEIO FIO E COLCHÃO DE AREIA

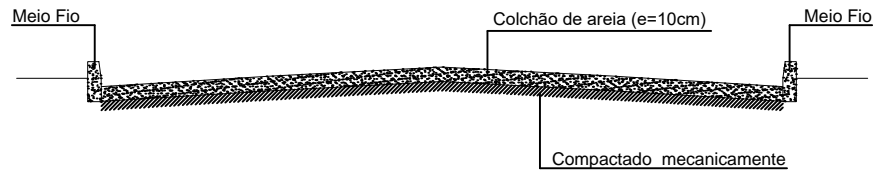

DET. 04 - PAVIMENTAÇÃO - SEÇÃO TIPO

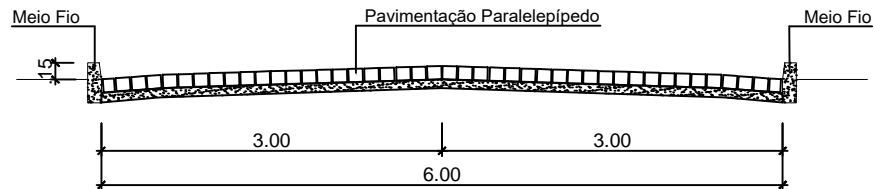

DET. 05 - MEIO-FIO EM CONCRETO PRÉ-MOLDADO

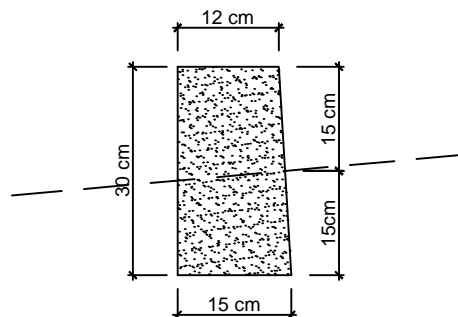

DADOS DO MEIO-FIO:

- COMPRIMENTO=100 cm
- LARGURA = 12cm/15cm
- ALTURA = 30 cm

OBS.: ESTAQUEAMENTO A CADA 20,00m.



COMPANHIA DE DESENVOLVIMENTO DOS VALES DO SÃO FRANCISCO E DO PARNAÍBA – 7ª S.R. – TERESINA, PI.

MUNICÍPIO:

ÁREA DE ATUAÇÃO DA 7ª SR

PAVIMENTAÇÃO EM VIAS PÚBLICAS

SEÇÃO TIPO

LEV.:	REV.:	ESCALA: 1/1000	DES.Nº.:
PROJ.:	APROV.:	VISTO:	
DES.:	DATA:	ARQUIVO:	