PRATELEIRA COM PROFUNDIDADE DE 35CM

TIPO A x 1 unidade

7° GRD/UIP

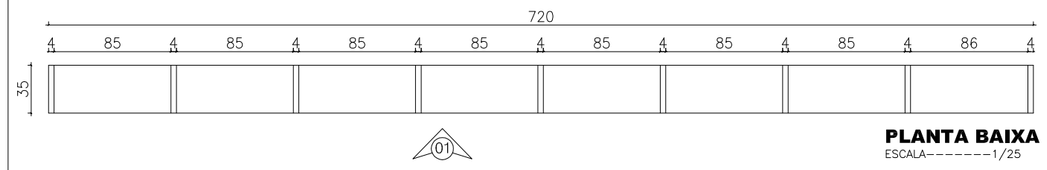

PLANTA BAIXA
ESCALA-------1/25

PRATELEIRA EM DIVISÓRIA NAVAL

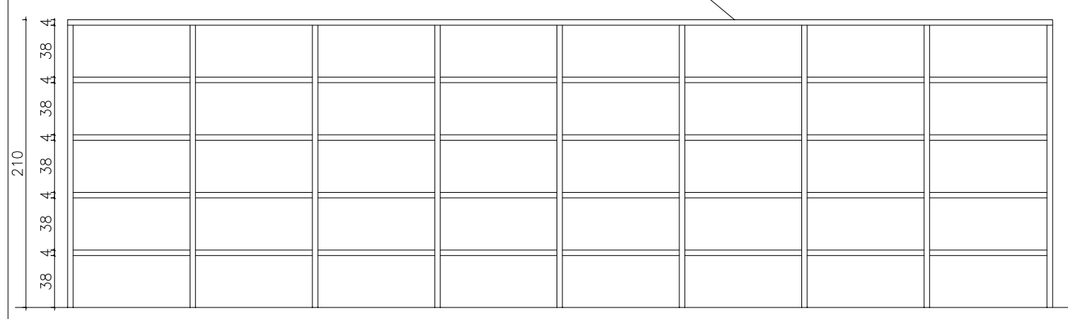

VISTA 01
ESCALA-------1/25

TIPO B x 1 unidade

7° GRD/UEP

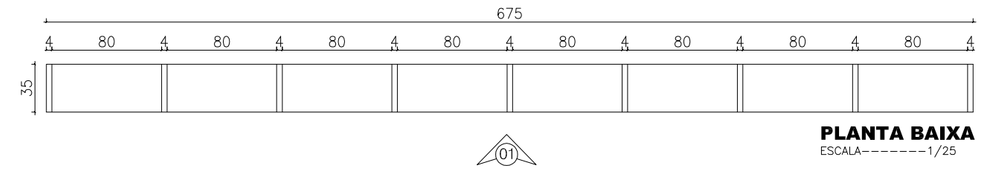

PLANTA BAIXA
ESCALA-------1/25

PRATELEIRA EM DIVISÓRIA NAVAL

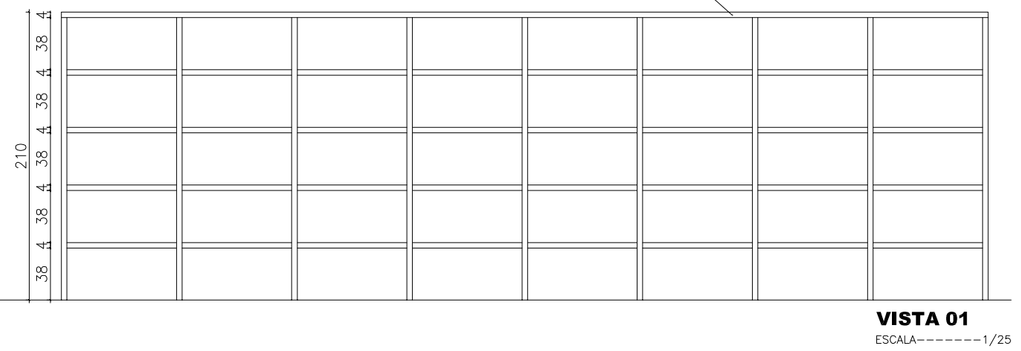

VISTA 01
ESCALA-------1/25

TIPO C x 2 unidades

7° GRD/UIP
7° GRD/UEP

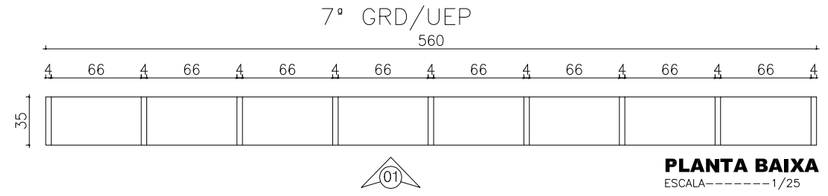

PLANTA BAIXA
ESCALA-------1/25

PRATELEIRA EM DIVISÓRIA NAVAL

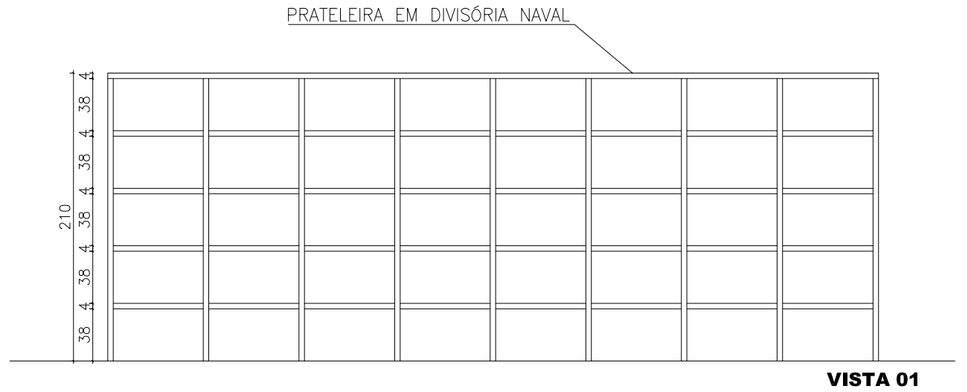

VISTA 01
ESCALA-------1/25

TIPO D x 4 unidades

7° GRR/ CHEFE DA 7°GRD/UEP/BIBLIOTECA
7° GRR/USA

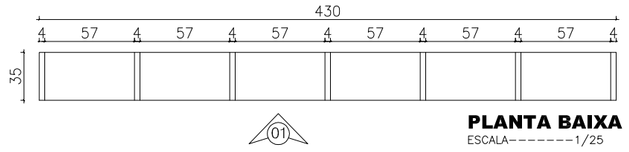

PLANTA BAIXA
ESCALA-------1/25

PRATELEIRA EM DIVISÓRIA NAVAL

VISTA 01
ESCALA-------1/25

TIPO H x 2 unidades

7° GRD
ARQUIVO

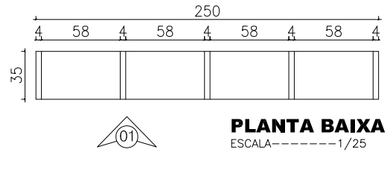

PLANTA BAIXA
ESCALA-------1/25

PRATELEIRA EM DIVISÓRIA NAVAL

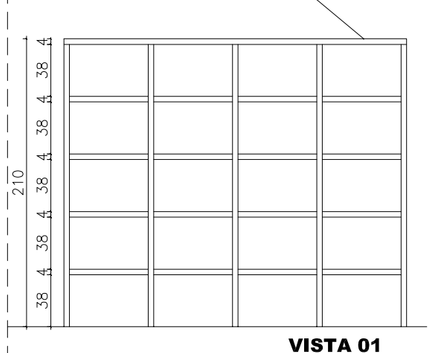

VISTA 01
ESCALA-------1/25

TIPO E x 2 unidades

7° GRG/UTI/ARQUIVO/ 7°GRD/UIP

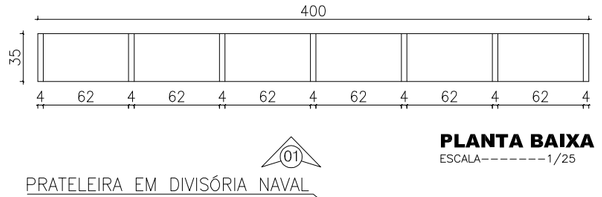

PLANTA BAIXA
ESCALA-------1/25

PRATELEIRA EM DIVISÓRIA NAVAL

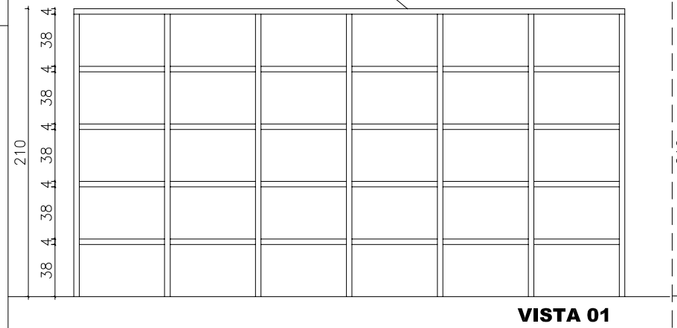

VISTA 01
ESCALA-------1/25

TIPO F x 3 unidades

7° GRA/UCB/7°GRA/UGP

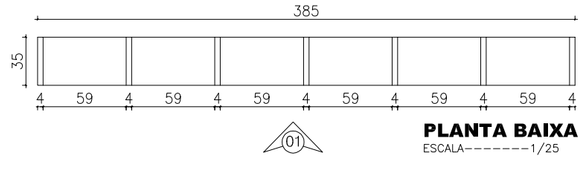

PLANTA BAIXA
ESCALA-------1/25

PRATELEIRA EM DIVISÓRIA NAVAL

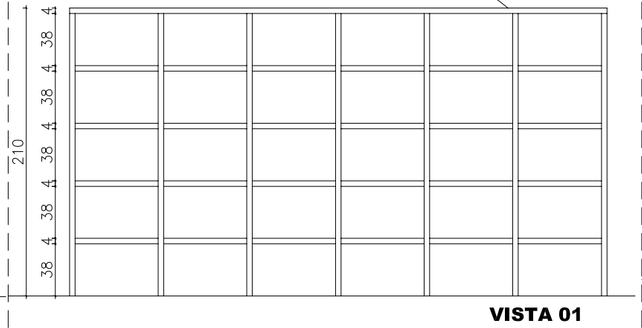

VISTA 01
ESCALA-------1/25

TIPO G x 4 unidades

7° GRR/UDT/SALA DOS MOTORISTA
CHEFE DA 7°GRR/UMA

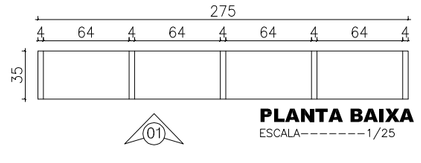

PLANTA BAIXA
ESCALA-------1/25

PRATELEIRA EM DIVISÓRIA NAVAL

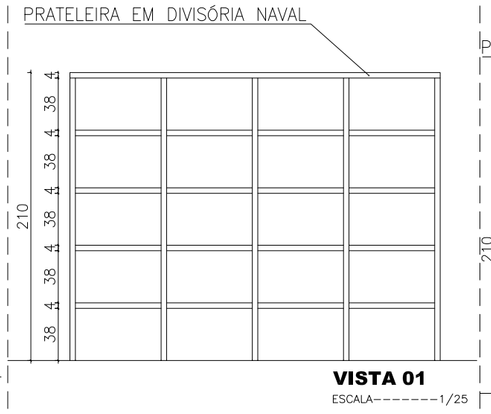

VISTA 01
ESCALA-------1/25

TIPO I x 3 unidades

CHEFE DA 7° GRD/UEP
SALA DO
PSICOLÓGO/SOCIAL

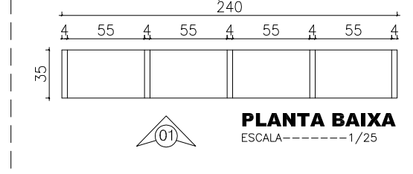

PLANTA BAIXA
ESCALA-------1/25

PRATELEIRA EM DIVISÓRIA NAVAL

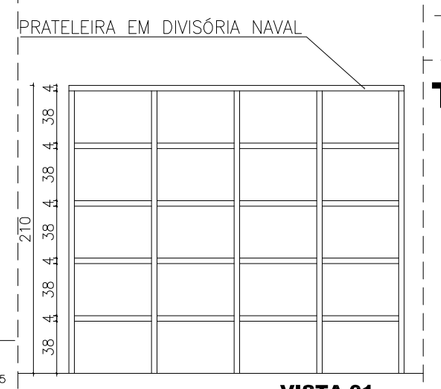

VISTA 01
ESCALA-------1/25

TIPO J x 1 unidade

7° GRD/UIP

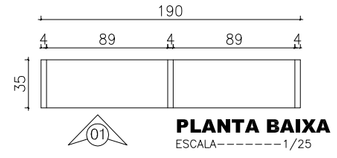

PLANTA BAIXA
ESCALA-------1/25

PRATELEIRA EM DIVISÓRIA NAVAL

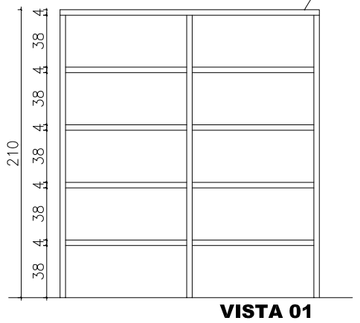

VISTA 01
ESCALA-------1/25

TIPO K x 4 unidades

ASSISTENTE DA 7° GRR/ CHEFE DA 7°GRI/UGE
CHEFE DA 7°GRI/UAP/ CHEFE DA 7°GRD/UEP

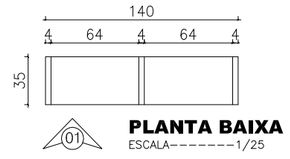

PLANTA BAIXA
ESCALA-------1/25

PRATELEIRA EM DIVISÓRIA NAVAL

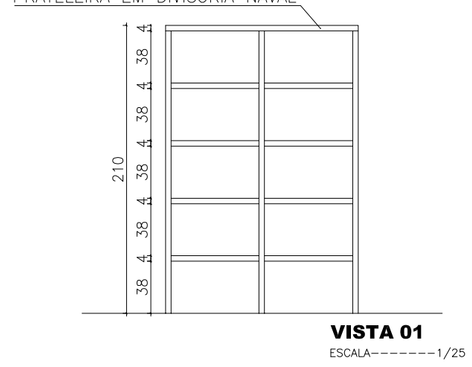

VISTA 01
ESCALA-------1/25

TIPO L x 1 unidade

PRATELEIRA EM DIVISÓRIA NAVAL

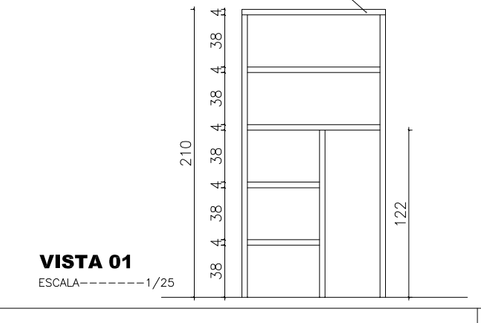

VISTA 01
ESCALA-------1/25

CHEFE DA 7° GRD/UEP

PLANTA BAIXA
ESCALA-------1/25

TIPO 4

TIPO	DISCRIMINAÇÃO	SETOR	CÁLCULO DA ÁREA DE 1 PRATELEIRA	QUANT.	DIMENSÕES (LXPXA)cm	ÁREA M2 TOTAL
A	PRATELEIRA EM DIVISÓRIA NAVAL ESPESSURA DE 35MM COM PERFIL EM ALUMINIO PRETO ANODIZADO, COR AREIA, COM 5 PRATELEIRAS INTERNA REFORÇADA E VÁRIAS DIVISÕES DE ACORDO COM A LARGURA E COM FECHAMENTO LATERAL EM DIVISÓRIA NAVAL CONFORME O PROJETO	7° GRD/UIP	A1= 7,20X0,35X5= 12,60m2 A2= 2,10X0,35X9= 6,61m2 TOTAL= 19,21m2	01 UND.	720X35X210	19,21m2
B	PRATELEIRA EM DIVISÓRIA NAVAL ESPESSURA DE 35MM COM PERFIL EM ALUMINIO PRETO ANODIZADO, COR AREIA, COM 5 PRATELEIRAS INTERNA REFORÇADA E VÁRIAS DIVISÕES DE ACORDO COM A LARGURA E COM FECHAMENTO LATERAL EM DIVISÓRIA NAVAL CONFORME O PROJETO	7° GRD/UEP	A1= 6,75X0,35X5= 11,81m2 A2= 2,10X0,35X9= 6,61m2 TOTAL= 18,42m2	01 UND.	675X35X210	18,42m2
C	PRATELEIRA EM DIVISÓRIA NAVAL ESPESSURA DE 35MM COM PERFIL EM ALUMINIO PRETO ANODIZADO, COR AREIA, COM 5 PRATELEIRAS INTERNA REFORÇADA E VÁRIAS DIVISÕES DE ACORDO COM A LARGURA E COM FECHAMENTO LATERAL EM DIVISÓRIA NAVAL CONFORME O PROJETO	7° GRD/UIP 7° GRD/UEP	A1= 5,60X0,35X5= 9,80m2 A2= 2,10X0,35X9= 6,61m2 TOTAL= 16,41m2	02 UND.	560X35X210	32,82m2
D	PRATELEIRA EM DIVISÓRIA NAVAL ESPESSURA DE 35MM COM PERFIL EM ALUMINIO PRETO ANODIZADO, COR AREIA, COM 5 PRATELEIRAS INTERNA REFORÇADA E VÁRIAS DIVISÕES DE ACORDO COM A LARGURA E COM FECHAMENTO LATERAL EM DIVISÓRIA NAVAL CONFORME O PROJETO	7° GRR/ CHEFE DA 7°GRD/UEP BIBLIOTECA/ 7°GRR/USA	A1= 4,30X0,35X5= 7,52m2 A2= 2,10X0,35X7= 5,14m2 TOTAL= 12,66m2	04 UND.	430X35X210	50,64m2
E	PRATELEIRA EM DIVISÓRIA NAVAL ESPESSURA DE 35MM COM PERFIL EM ALUMINIO PRETO ANODIZADO, COR AREIA, COM 5 PRATELEIRAS INTERNA REFORÇADA E VÁRIAS DIVISÕES DE ACORDO COM A LARGURA E COM FECHAMENTO LATERAL EM DIVISÓRIA NAVAL CONFORME O PROJETO	7° GRG/UTI/ARQUIVO/ 7°GRD/UIP	A1= 4,00X0,35X5= 7,00m2 A2= 2,10X0,35X7= 5,14m2 TOTAL= 12,14m2	02 UND.	400X35X210	24,28m2
F	PRATELEIRA EM DIVISÓRIA NAVAL ESPESSURA DE 35MM COM PERFIL EM ALUMINIO PRETO ANODIZADO, COR AREIA, COM 5 PRATELEIRAS INTERNA REFORÇADA E VÁRIAS DIVISÕES DE ACORDO COM A LARGURA E COM FECHAMENTO LATERAL EM DIVISÓRIA NAVAL CONFORME O PROJETO	7° GRA/UCB/7°GRA/UGP	A1= 3,85X0,35X5= 6,74m2 A2= 2,10X0,35X7= 5,14m2 TOTAL= 11,88m2	03 UND.	385X35X210	35,64m2
G	PRATELEIRA EM DIVISÓRIA NAVAL ESPESSURA DE 35MM COM PERFIL EM ALUMINIO PRETO ANODIZADO, COR AREIA, COM 5 PRATELEIRAS INTERNA REFORÇADA E VÁRIAS DIVISÕES DE ACORDO COM A LARGURA E COM FECHAMENTO LATERAL EM DIVISÓRIA NAVAL CONFORME O PROJETO	7° GRR/UDT/SALA DOS MOTORISTA CHEFE DA 7°GRR/UMA	A1= 2,75X0,35X5= 4,81m2 A2= 2,10X0,35X5= 3,67m2 TOTAL= 8,48m2	04 UND.	275X35X210	33,92m2
H	PRATELEIRA EM DIVISÓRIA NAVAL ESPESSURA DE 35MM COM PERFIL EM ALUMINIO PRETO ANODIZADO, COR AREIA, COM 5 PRATELEIRAS INTERNA REFORÇADA E VÁRIAS DIVISÕES DE ACORDO COM A LARGURA E COM FECHAMENTO LATERAL EM DIVISÓRIA NAVAL CONFORME O PROJETO	7° GRD/ARQUIVO	A1= 2,50X0,35X5= 4,37m2 A2= 2,10X0,35X5= 3,67m2 TOTAL= 8,04m2	02 UND.	250X35X210	16,08m2
I	PRATELEIRA EM DIVISÓRIA NAVAL ESPESSURA DE 35MM COM PERFIL EM ALUMINIO PRETO ANODIZADO, COR AREIA, COM 5 PRATELEIRAS INTERNA REFORÇADA E VÁRIAS DIVISÕES DE ACORDO COM A LARGURA E COM FECHAMENTO LATERAL EM DIVISÓRIA NAVAL CONFORME O PROJETO	CHEFE DA 7° GRD/UEP SALA DO PSICOLÓGO/SOCIAL	A1= 2,40X0,35X5= 4,20m2 A2= 2,10X0,35X5= 3,67m2 TOTAL= 7,87m2	03 UND.	240X35X210	23,61m2
J	PRATELEIRA EM DIVISÓRIA NAVAL ESPESSURA DE 35MM COM PERFIL EM ALUMINIO PRETO ANODIZADO, COR AREIA, COM 5 PRATELEIRAS INTERNA REFORÇADA E VÁRIAS DIVISÕES DE ACORDO COM A LARGURA E COM FECHAMENTO LATERAL EM DIVISÓRIA NAVAL CONFORME O PROJETO	7° GRD/UIP	A1= 1,90X0,35X5= 3,32m2 A2= 2,10X0,35X3= 2,20m2 TOTAL= 5,52m2	01 UND.	190X35X210	5,52m2
K	PRATELEIRA EM DIVISÓRIA NAVAL ESPESSURA DE 35MM COM PERFIL EM ALUMINIO PRETO ANODIZADO, COR AREIA, COM 5 PRATELEIRAS INTERNA REFORÇADA E VÁRIAS DIVISÕES DE ACORDO COM A LARGURA E COM FECHAMENTO LATERAL EM DIVISÓRIA NAVAL CONFORME O PROJETO	ASSISTENTE DA 7° GRR CHEFE DA 7°GRI/UGE CHEFE DA 7°GRI/UAP CHEFE DA 7°GRD/UEP	A1= 1,40X0,35X5= 2,45m2 A2= 2,10X0,35X3= 2,20m2 TOTAL= 4,65m2	05 UND.	140X35X210	23,25m2
L	PRATELEIRA EM DIVISÓRIA NAVAL ESPESSURA DE 35MM COM PERFIL EM ALUMINIO PRETO ANODIZADO, COR AREIA, COM 5 PRATELEIRAS INTERNA REFORÇADA E VÁRIAS DIVISÕES DE ACORDO COM A LARGURA E COM FECHAMENTO LATERAL EM DIVISÓRIA NAVAL CONFORME O PROJETO	CHEFE DA 7° GRD/UEP	A1= 1,05X0,55X3= 1,73m2 A2= 0,55X0,55X2= 0,60m2 A3= 2,10X0,55X2= 2,31m2 A4= 1,25X0,55= 0,69m2 TOTAL= 5,33m2	01 UND.	105X55X210	5,33m2
			TOTAL GERAL			288,72m2

CODEVASF
COMPANHIA DE DESENVOLVIMENTO DOS VALES DO SÃO FRANCISCO E DO PARNAÍBA - 7ª S.R. - TERESINA, PI.

SEDE DA 7ª SUPERINTENDÊNCIA REGIONAL

REFORMA DA NOVA SEDE - CODEVASF 7ª SR

LAYOUT MÓVEIS

LEV.:	REV.: 7ºGRD/UEP	ESCALA: 1/25	DES.Nº.:	03/05
PROJ.:	APROV.: 7ºGRD/UEP	VISTO: 7ºGRD/UEP		
DES.: ARQ. RÔMULO MELO	DATA: MAIO/2018	ARQUIVO: 7ºGRD/UEP		