
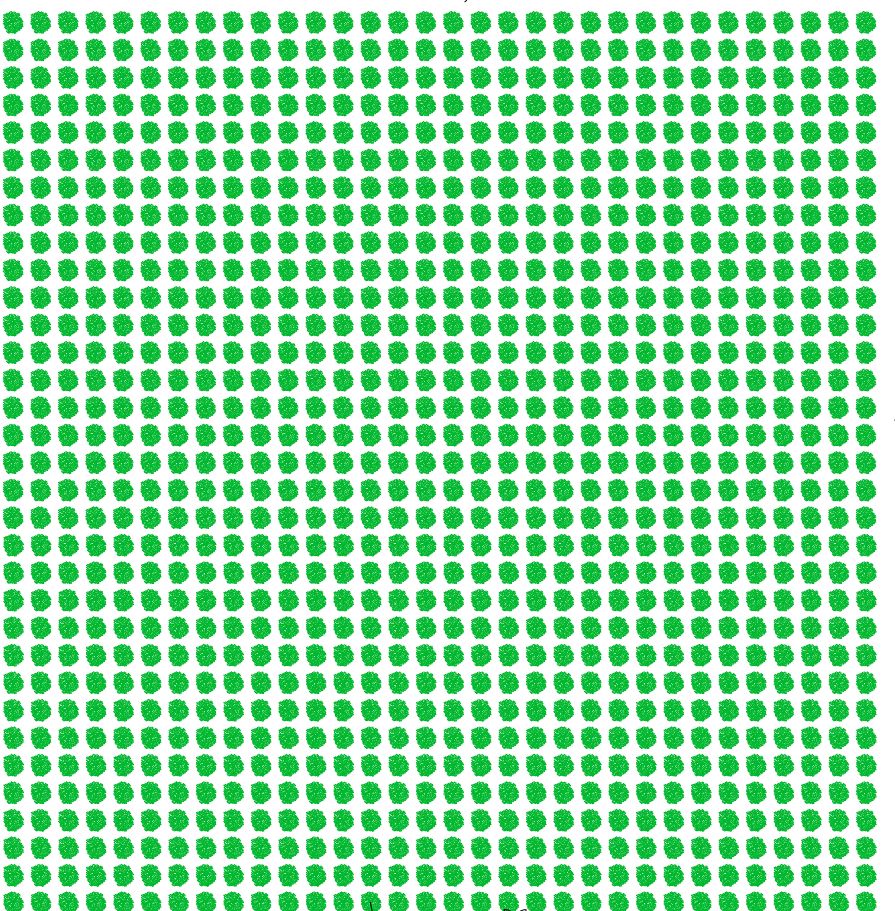


100,00m


100,00m

50m a 200,00m

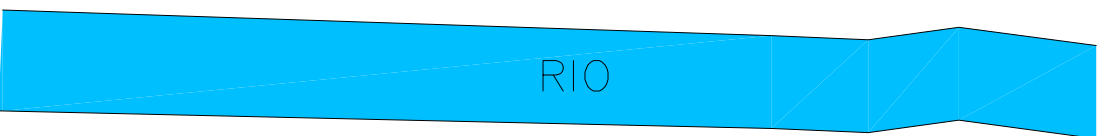

MUDAS DE 3X3m

CERCA COM MOURÕES DE MADEIRA ROLÇA DIÂMETRO DE 11cm ESPAÇAMENTO DE 2,5m, ALTURA LIVRE DE 1,7m, CRAVADOS A 0,50m. COM FIOS DE ARAME FARPADO Nº 14 CLASSE 250- FORNECIMENTO E INSTALAÇÃO.

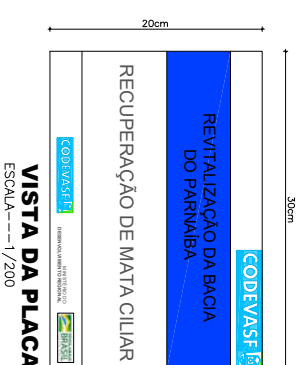

CODEVASF

COMPANHIA DE DESENVOLVIMENTO DOS VALES DO SÃO FRANCISCO E DO PARNAMAIA - 7ª. SR. - ITRESMA, PI.

AREAS			
LEIA:	REC:	ESCALA: 1/200	DES.M.: 01/01
PROJ:	ARRO:	VISTO: 7/30/ARP	
PES: ARO. RÓMULO MELLO		ARROUNO: 6/30/ARP	
DATA: 04/1/2020			