



LEGENDA COR OBS: PLACA EM CHAPA PLANA METALICA GALVANIZADA Nº 24

	CMYK: C0 M20 Y100 K0 PANTONE: PANTONE 116 C RGB: R252 G206 B1		CMYK: C63 M27 Y100 K11 PANTONE: PANTONE 370 C RGB: R104 G138 B58		CMYK: C100 M0 Y100 K60 PANTONE: PANTONE 3425 C RGB: R00 G88 B38
--	--	--	---	--	--

LEGENDA LOGOMARCA COR

	CMYK: C100 M0 Y100 K50		CMYK: C0 M0 Y100 K0		CMYK: C100 M70 Y0 K0		CMYK: C100 M0 Y100 K60 PANTONE: PANTONE 3425 C RGB: R00 G88 B38
	C0 M0 Y100 K0		C0 M45 Y100 K0		C70 M15 Y0 K0		CMYK: C0 M0 Y0 K60 PANTONE: PANTONE Cool Gray 8 C RGB: R128 G130 B133




COMPANHIA DE DESENVOLVIMENTO DOS VALES DO SÃO FRANCISCO E DO PARNAÍBA - 7ª S.R. - TERESINA, PI.





PLACA DE OBRA
3,60X1,80 A= 6,48M2 (01 unidade)

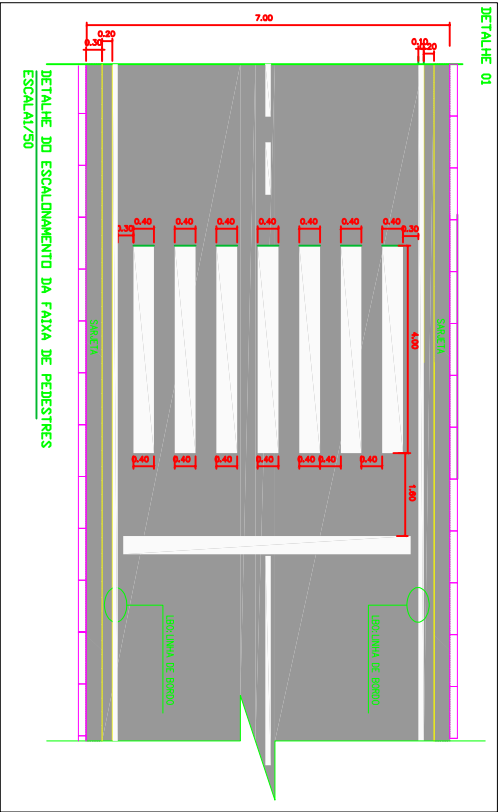


LEV.: OOO	REV.: 7ºGRD/UEP	ESCALA: 1/25
PROJ.: OOO	APROV.: 7ºGRD/UEP	DES.Nº: 7ºGRD/UEP
DES.: ARQ. RÔMULO MELO	DATA: JAN/2019	ARQUIVO: C/GRD/UEP



01/02



QUADRO RESUMO DE PLACAS

PLACA	NÚMERO	DIMENSÃO (cm)
	R1	Ø=60cm
	R-25b	L=50cm
	R-25c	L=50cm
	R-25d	L=50cm

TIPO	SIMBOLOGIA	DESCRIÇÃO
01		LINHA DE BORDO (LBO) FAIXA DE TRAVESSIA DE PEDESTRE (FTP) LINHA DE BORDO (LBO)
02		LINHA DE BORDO (LBO) LINHA SIMPLES SECCIONADA (LMS-2) LINHA DE BORDO (LBO)
03		LINHA DE BORDO (LBO) LINHA SIMPLES SECCIONADA (LFO-2) LINHA DE BORDO (LBO)

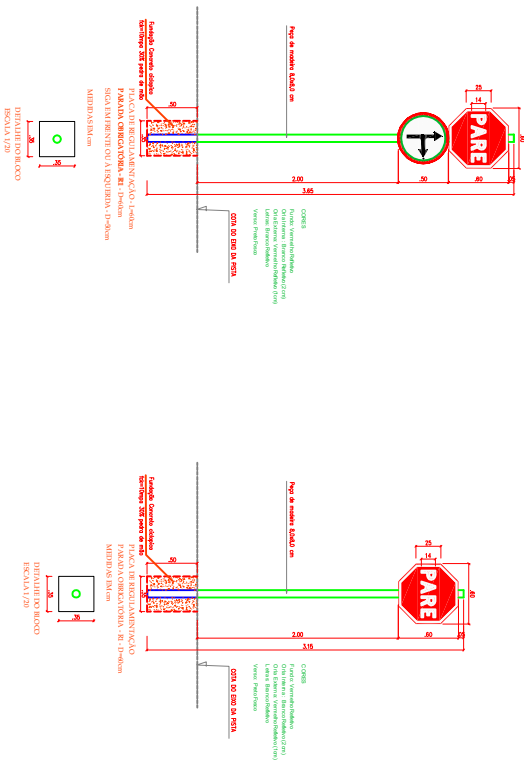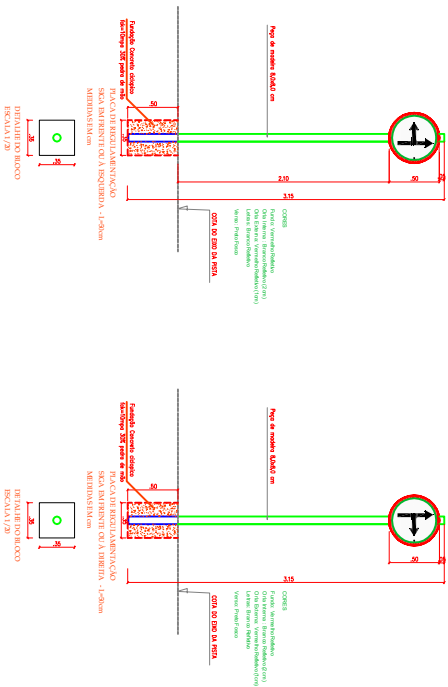

OBS: APÓS A CELEBRAÇÃO DE CADA CONTRATO SERÁ DEFINIDA O TIPO E A QUANTIDADE DE CADA TIPO DE SINALIZAÇÃO.

CODEVASF 1.1			
CONTRATO DE OBRAS DE SINALIZAÇÃO DE VIAS E DE SINALIZAÇÃO DE TRÁFEGO - 2023 - TERCERÃO - R			
PROJETO DE SINALIZAÇÃO DE VIAS			
DETALHES			
LIV:	PROJETO	ESCALA:	02/02
PROJETO	PROJETO	ESCALA:	02/02
PROJETO	PROJETO	ESCALA:	02/02
PROJETO	PROJETO	ESCALA:	02/02