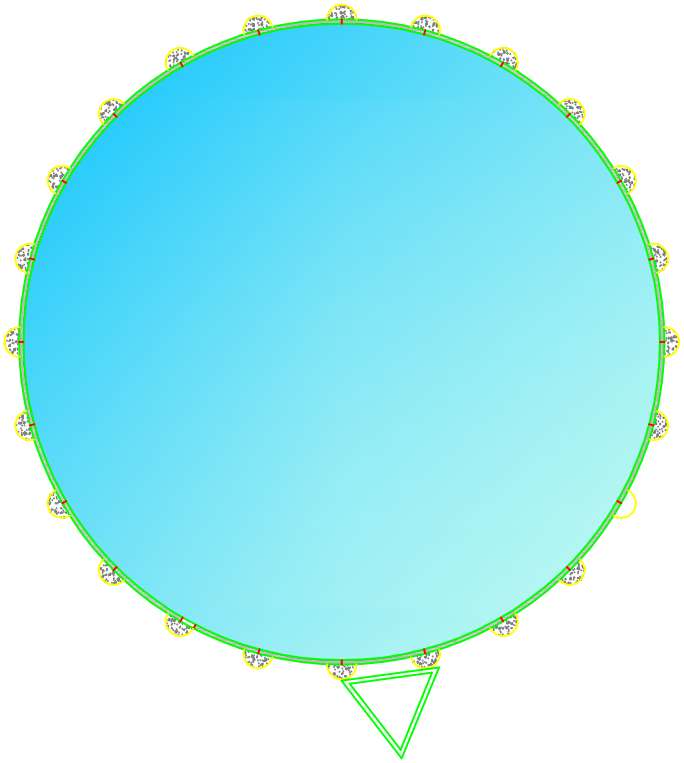

PLANTA BAIXA HUMANIZADA

ESCALA--------1/25

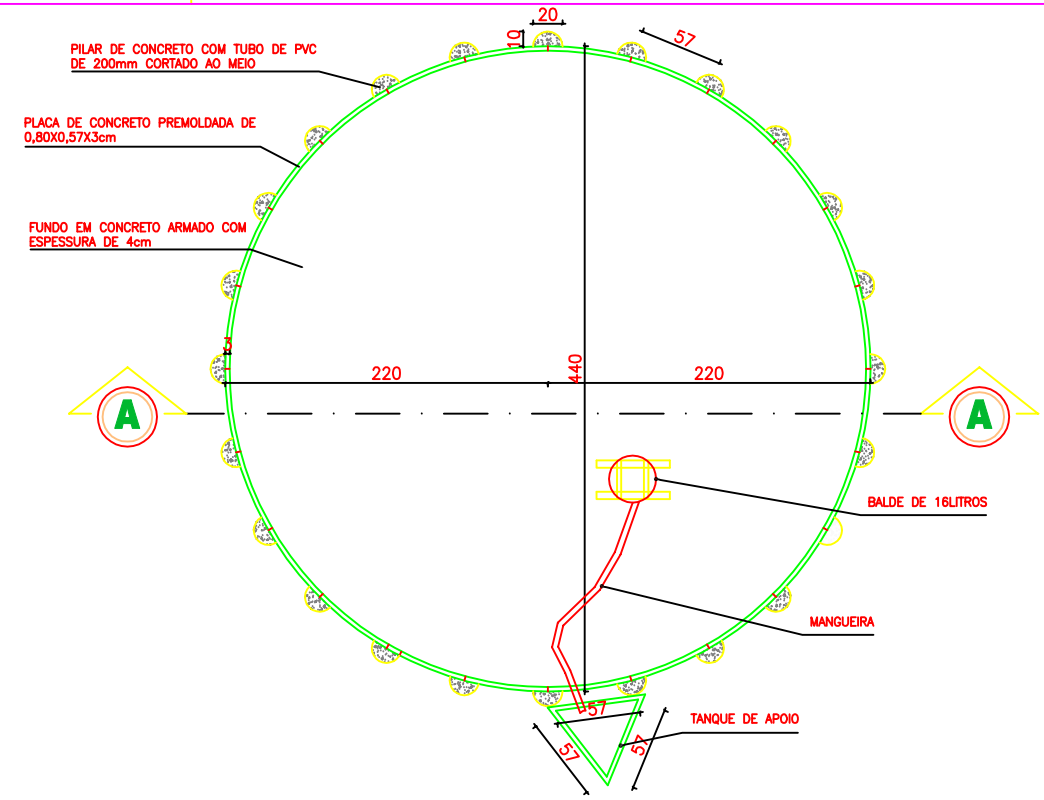

VISTA 1

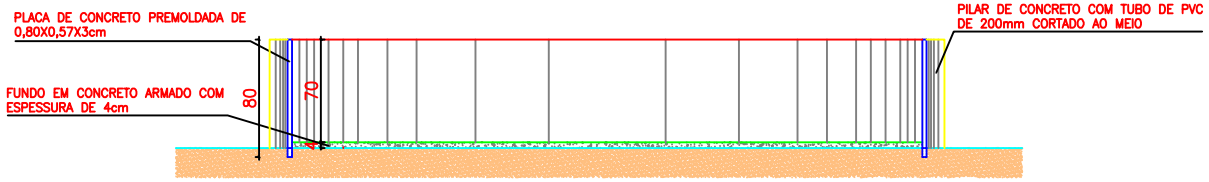

CORTE A'A

ESCALA-------1/25

PLANTA BAIXA DE COTAS

ESCALA-------1/25

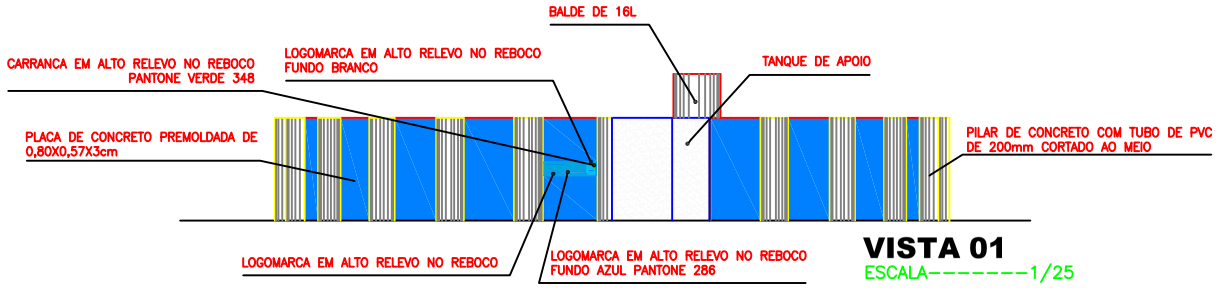

VISTA 01

ESCALA--------1/25

CODEVASF

COMPANHIA DE DESENVOLVIMENTO DOS VALES DO SÃO FRANCISCO E DO PARNAÍBA - 7ª S.R. - TERESINA, PI.

TANQUE DE PISCICULTURA

PLANTAS, CORTE E VISTA

LEV.:	REV.: 7ªGRD/UEP	ESCALA: 1/50	DES.Nº.: 01/01
PROJ.:	APROV.: 7ªGRD/UEP	VISTO: 7ªGRD/UEP	
DES.: ARQ. RÔMULO MELO	DATA: AGOSTO/2020	ARQUIVO: 7ªGRD/UEP	