



LEGENDA

- MEIO FIO MFC05 A IMPLANTAR**
- SARJETA DE CORTE STC07 A IMPLANTAR**

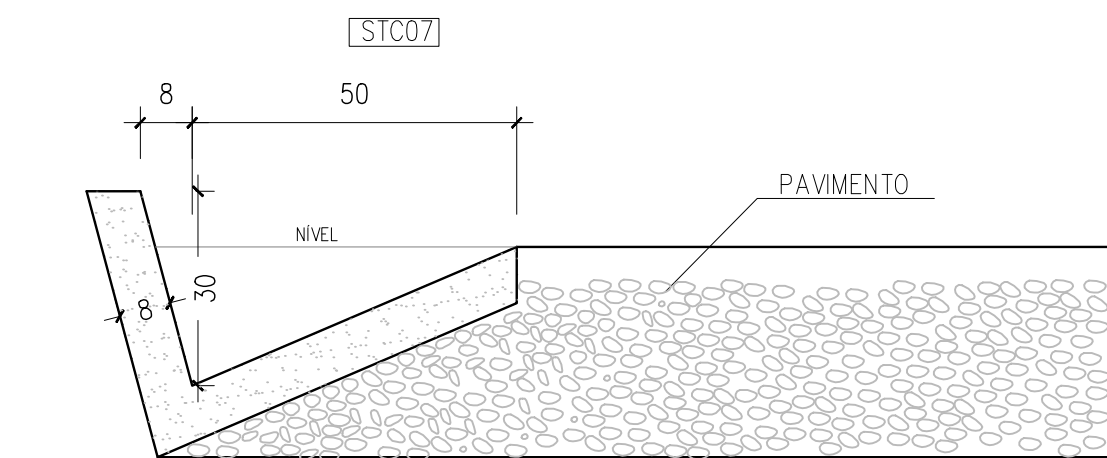

CONSUMOS MÉDIOS	
CONCRETO fck >15MPa	0,089m³/m
GUIA DE MADEIRA (2,5cm X 8,0cm)	0,65m/m
ARGAMASSA ASFÁLTICA	0,16kg/m
ESCAVAÇÃO EM SOLO (EVENTUAL)	< 0,21m³/m
SOLO LOCAL (EVENTUAL)	< 0,20m³/m

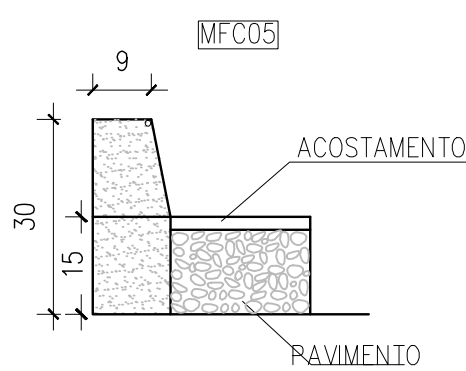

CONSUMOS MÉDIOS	
ESCAVAÇÃO	< 0,05m³/m
CONCRETO fck 15MPa	0,034m³/m
FORMAS DE MADEIRA COMUM	0,063m²/m

DISCRIMINAÇÃO	QUANT.
Meio fio de concreto – MFC 05	6.548,50 m
Sarjeta triangular de concreto – STC 07 AC/BC	3.698,00 m
Entrada d'água – EDA 02	132,00 un
Descida d'água tipo rap. – canal retang.– DAR 02	330,00 m

CLIENTE: **PREFEITURA MUNICIPAL DE TIMON - MA**

PROJETO: **PAVIMENTAÇÃO ASFÁLTICA EM AAUQ**

LOCALIDADE: **SEDE A MATAPASTO**

CONVÊNIO Nº: **-**

ART: **-**

DESENHO: **PROJETO DE DRENAGEM**

ESCALA: **1:2000**

PROJETISTA:

DADOS DE CAMPO:

ELVIS

DESENHO/CAD: **ELENIR**

DATA:

2016

REV.:

00

FORMATO:

A1

PRANCHA Nº:

03/05