
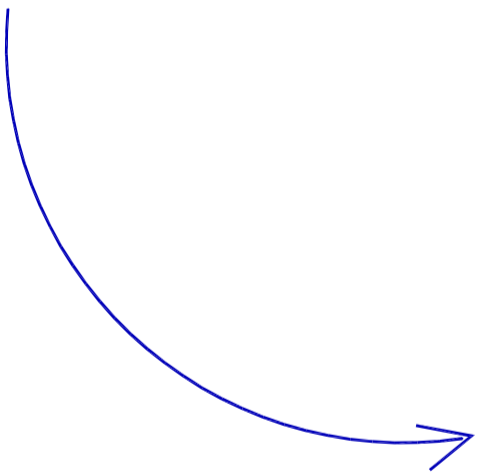
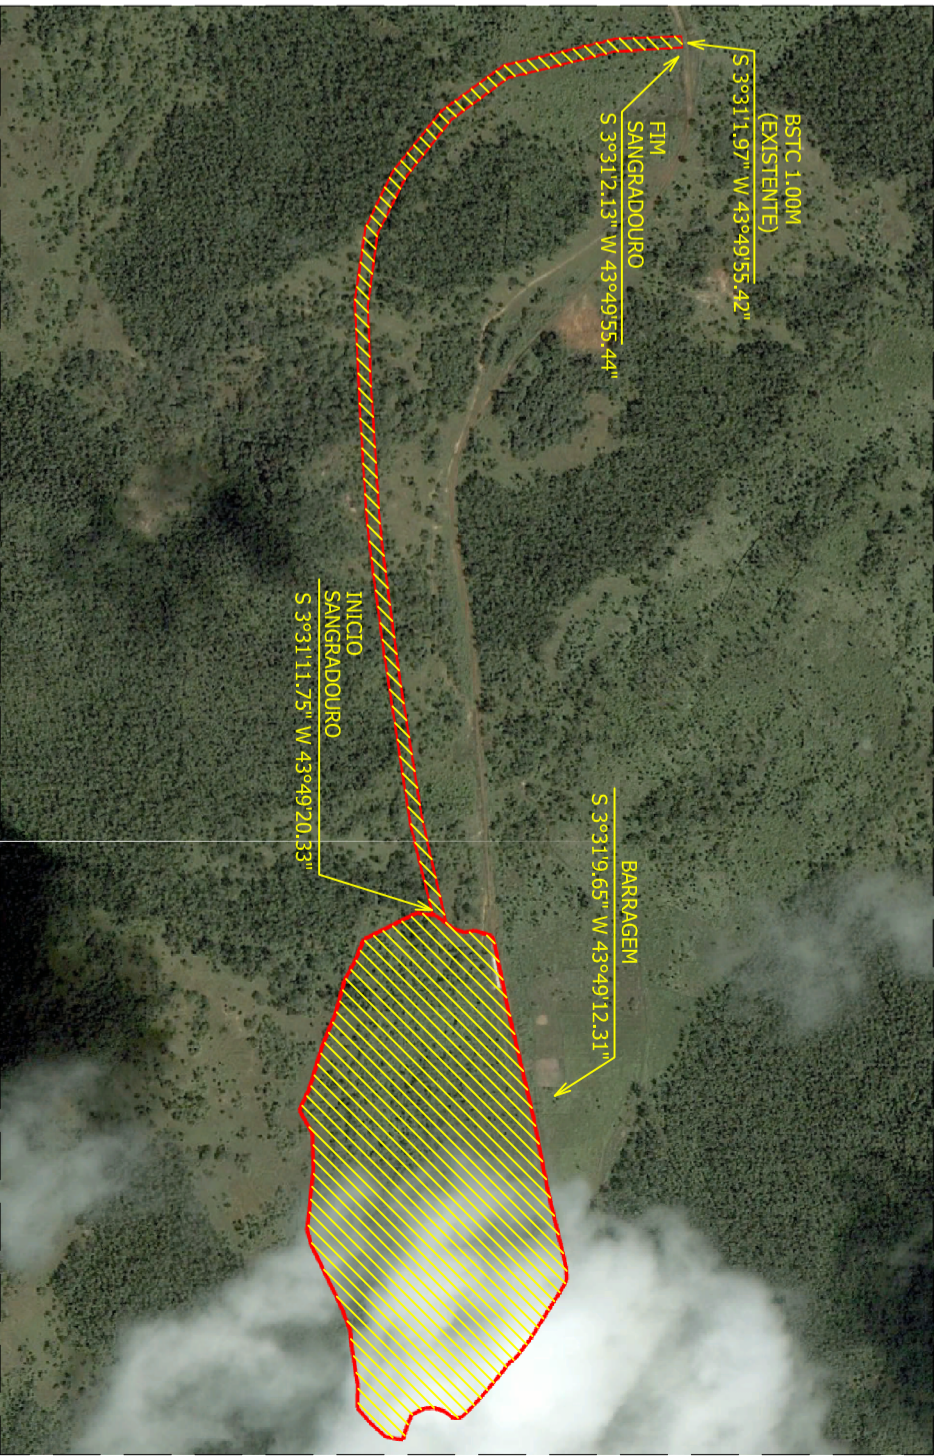
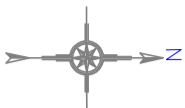


# Desenhos e Plantas do Projeto Técnico


Anexo VI

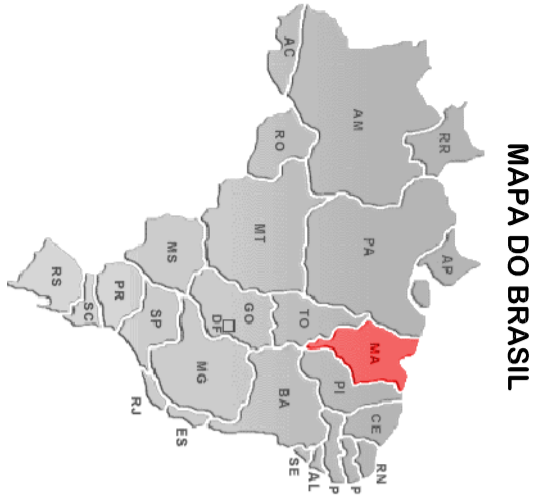

PROPRIETÁRIO: ASSOCIAÇÃO COMUNITÁRIA DO POVOADO PEDRA GRANDE			PRANCHA: 01/04	
PROJETO: CONSTRUÇÃO DE UMA PEQUENA BARRAGEM LOCALIZADA NO POVOADO PEDRA GRANDE, NO MUNICÍPIO DE VARGEM GRANDE/MA			DATA: AGO/2018	
TÍTULO: LOCALIZAÇÃO				

LOCALIZAÇÃO  
SEM ESCALA



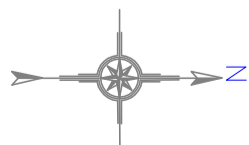

POV. PEDRA GRANDE


BARRAGEM  
S 3°31'9,69" W 43°49'19,66"

ESTRADA

430,76

300,00

BARRAGEM  
ÁREA TOTAL - 13,83ha

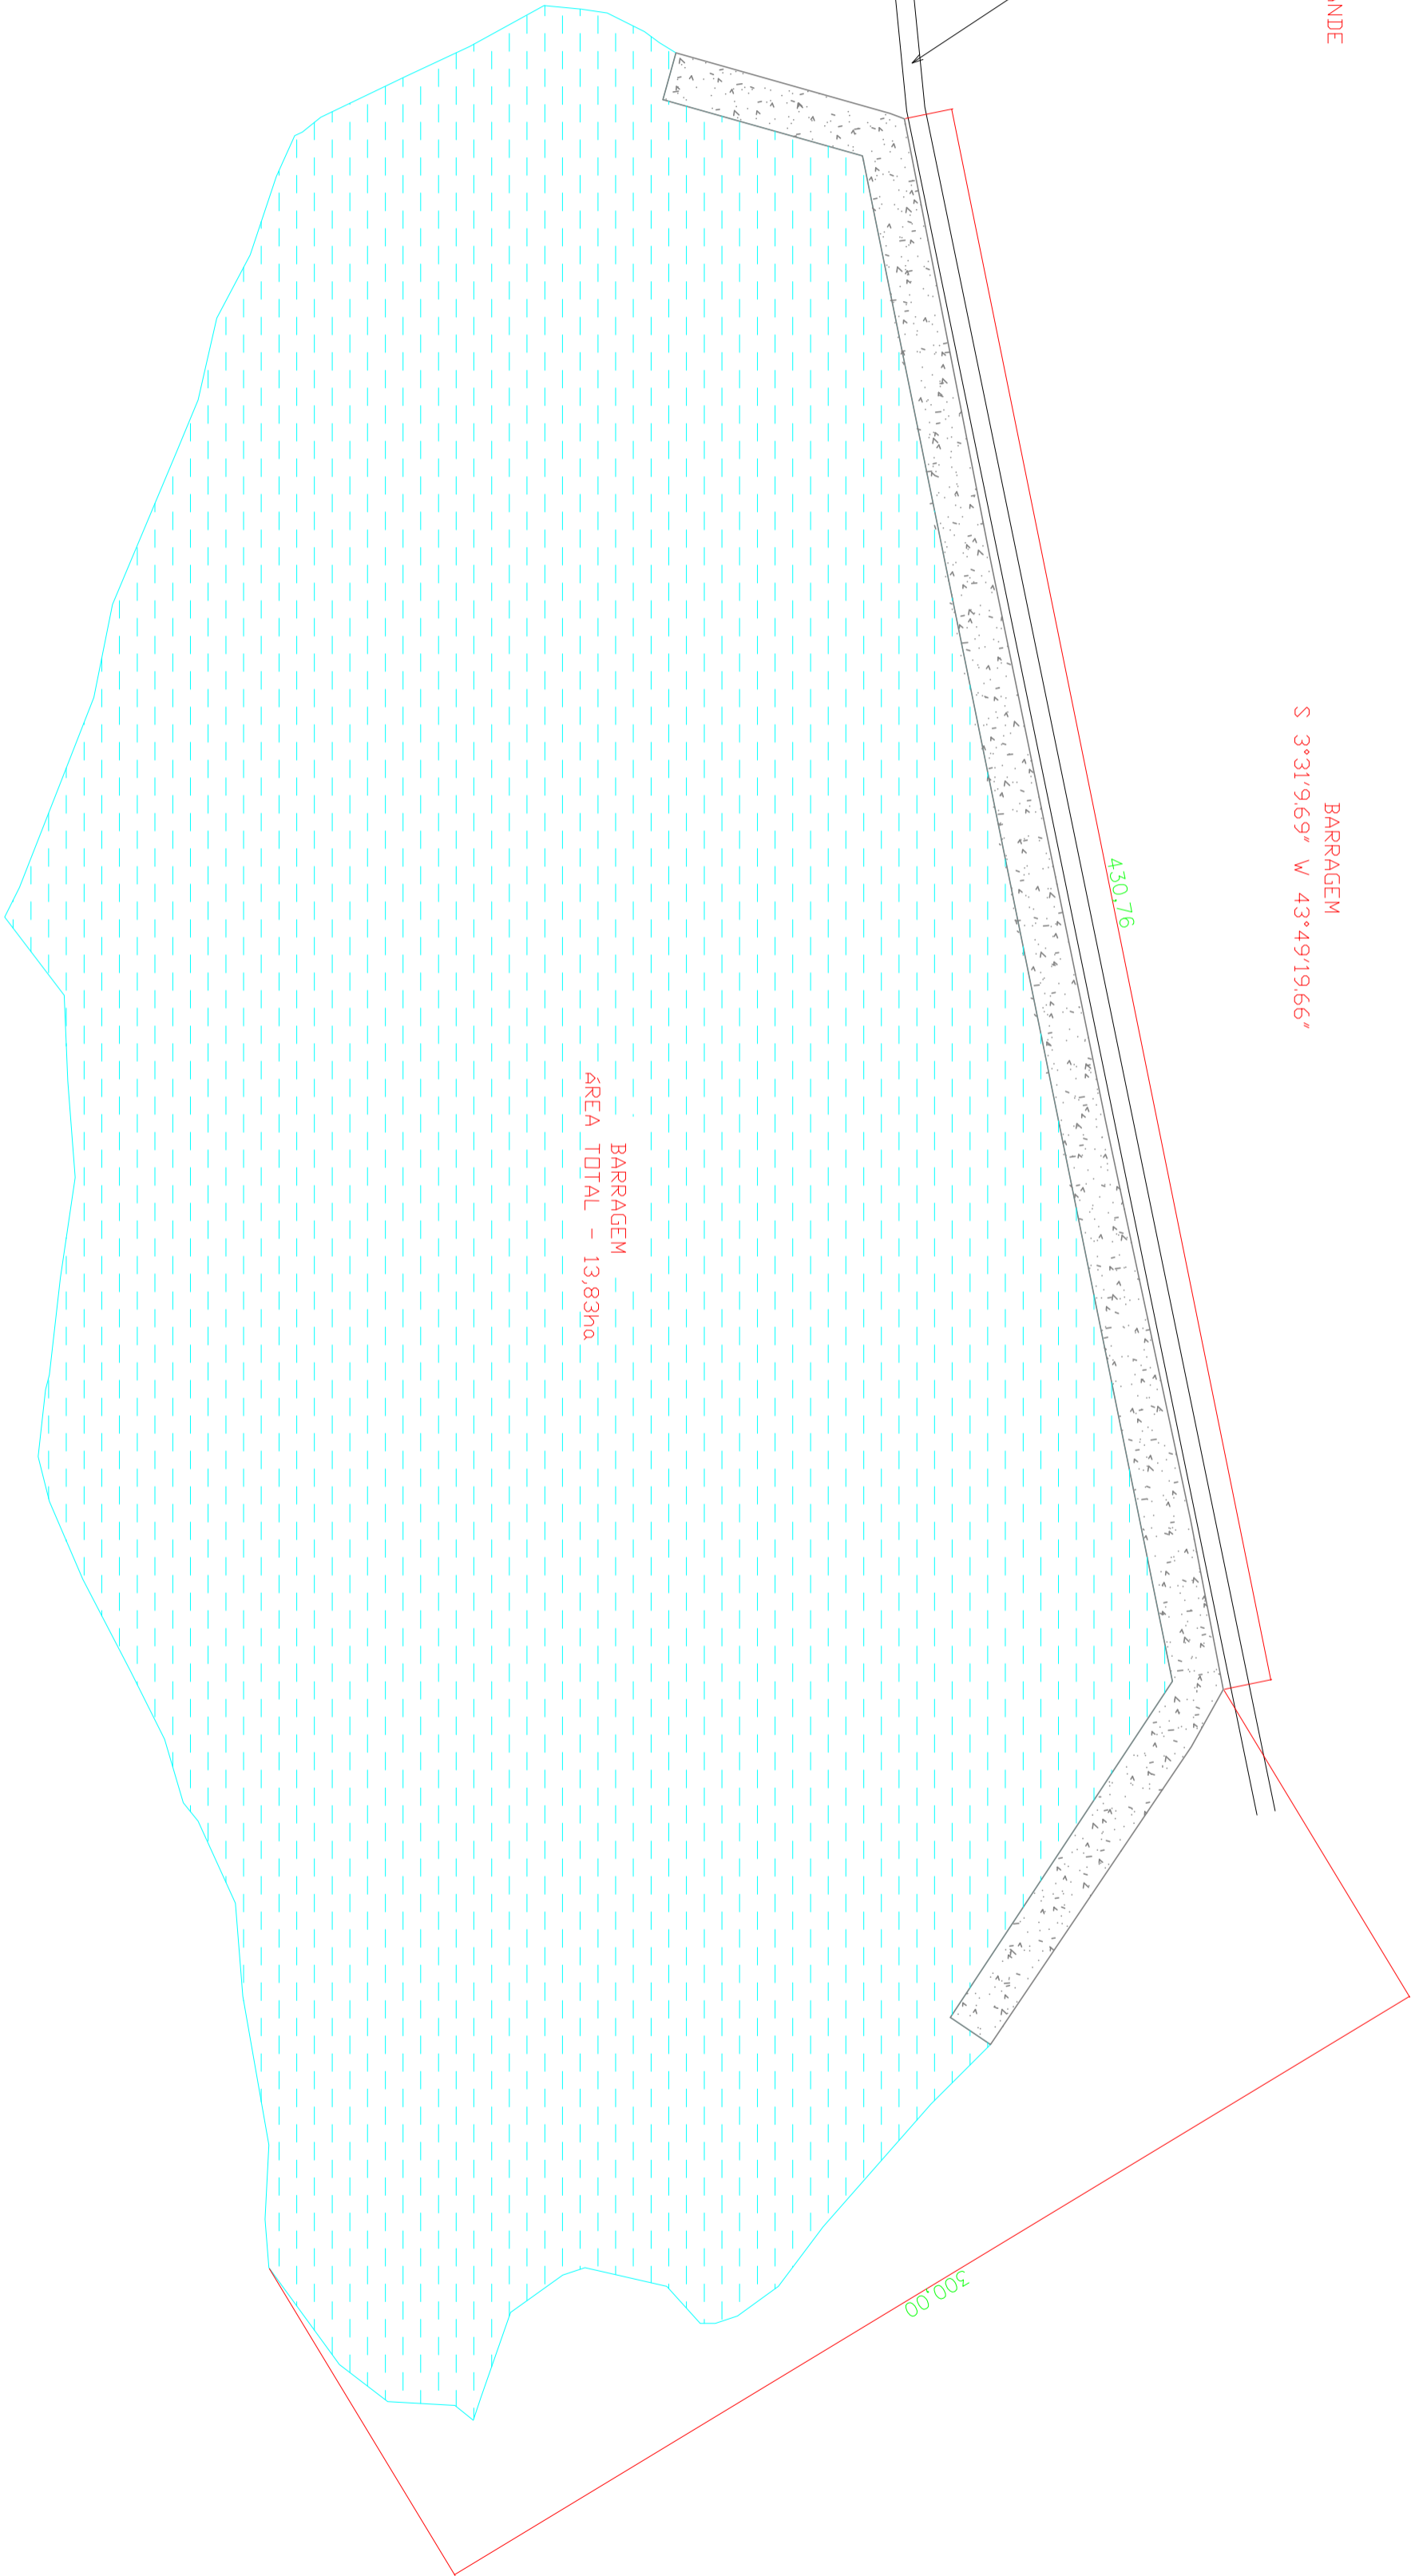

PROPRIETÁRIO:  
ASSOCIAÇÃO COMUNITÁRIA DO POVOADO PEDRA GRANDE

PROJETO:  
CONSTRUÇÃO DE UMA PEQUENA BARRAGEM LOCALIZADA NO POVOADO PEDRA GRANDE, NO MUNICÍPIO DE VARGEM GRANDE/MA


TÍTULO:  
IMPLANTAÇÃO DA BARRAGEM


ESCALA:


DATA:  
AGO/2018




PRANCHA: 02/04

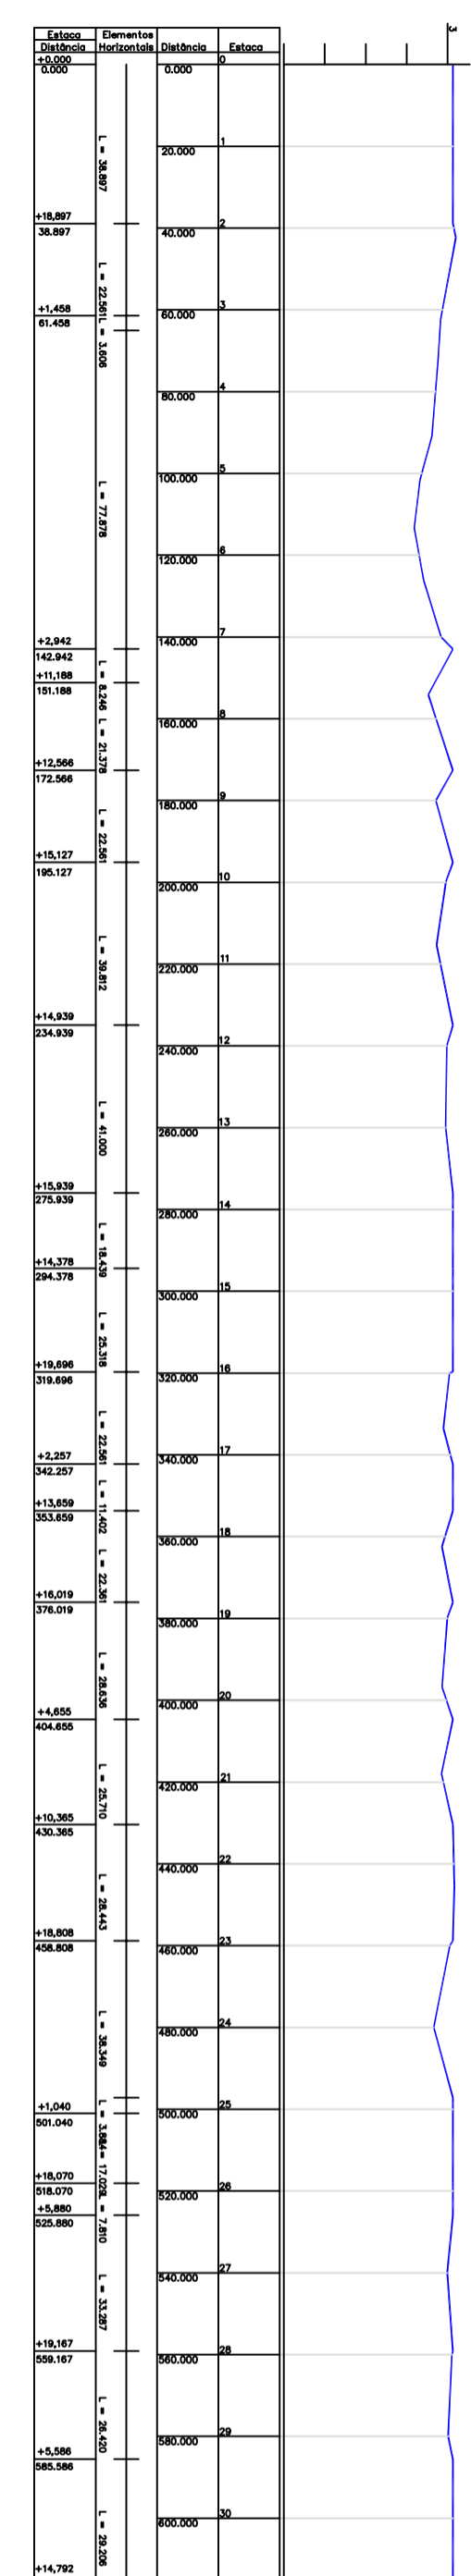

PRÓPRIETÁRIO: <b>ASSOCIAÇÃO COMUNITÁRIA DO POVOADO PEDRA GRANDE</b>			
PROJETO: CONSTRUÇÃO DE UMA PEQUENA BARRAGEM LOCALIZADA NO POVOADO PEDRA GRANDE, NO MUNICÍPIO DE VARGEM GRANDE/MA			
TÍTULO: PLACA DE OBRA/PERFIL E CURVA DE NÍVEL	ESCALA:	DATA: AGO/2018	PRANCHA: 03/04

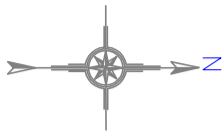


BOTA FORA (2,0 KM)  
DIMENSÃO (50X50)  
S 3°30'33,24" W 43°48'4,99"

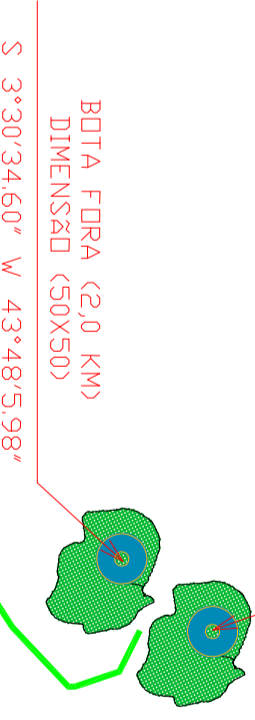

MATERIAL DE DESMONTES: SAIBRO ROCHA ALTERADA  
FORMADA POR MINUSCULOS CRISTAIS ARREDONDADOS

BOTA FORA (2,0 KM)  
DIMENSÃO (50X50)  
S 3°30'34,60" W 43°48'5,98"

BARRAGEM  
S 3°31'9,69" W 43°49'19,66"

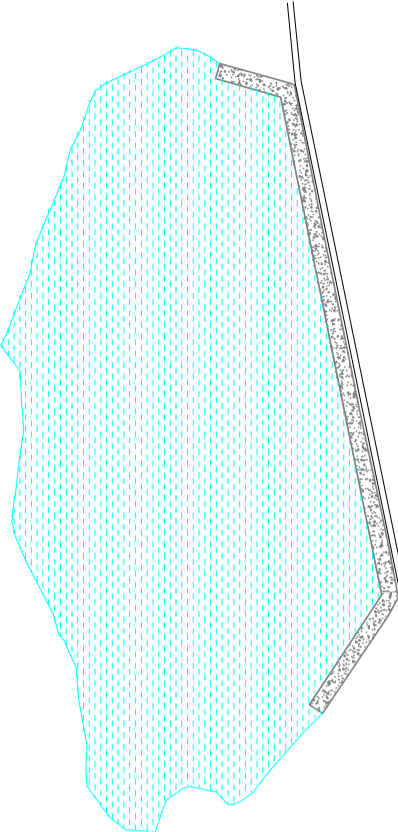

PRANCHA: 04/04

PROPRIETÁRIO:  
ASSOCIAÇÃO COMUNITÁRIA DO POVOADO PEDRA GRANDE

PROJETO:  
CONSTRUÇÃO DE UMA PEQUENA BARRAGEM LOCALIZADA NO POVOADO  
PEDRA GRANDE, NO MUNICÍPIO DE VARGEM GRANDE/MA

TÍTULO:  
PLANTA DE JAZIDA E BOTA-FORA

ESCALA:

DATA:  
AGO/2018

PLANTA DE JAZIDA E BOTA-FORA  
SEM ESCALA