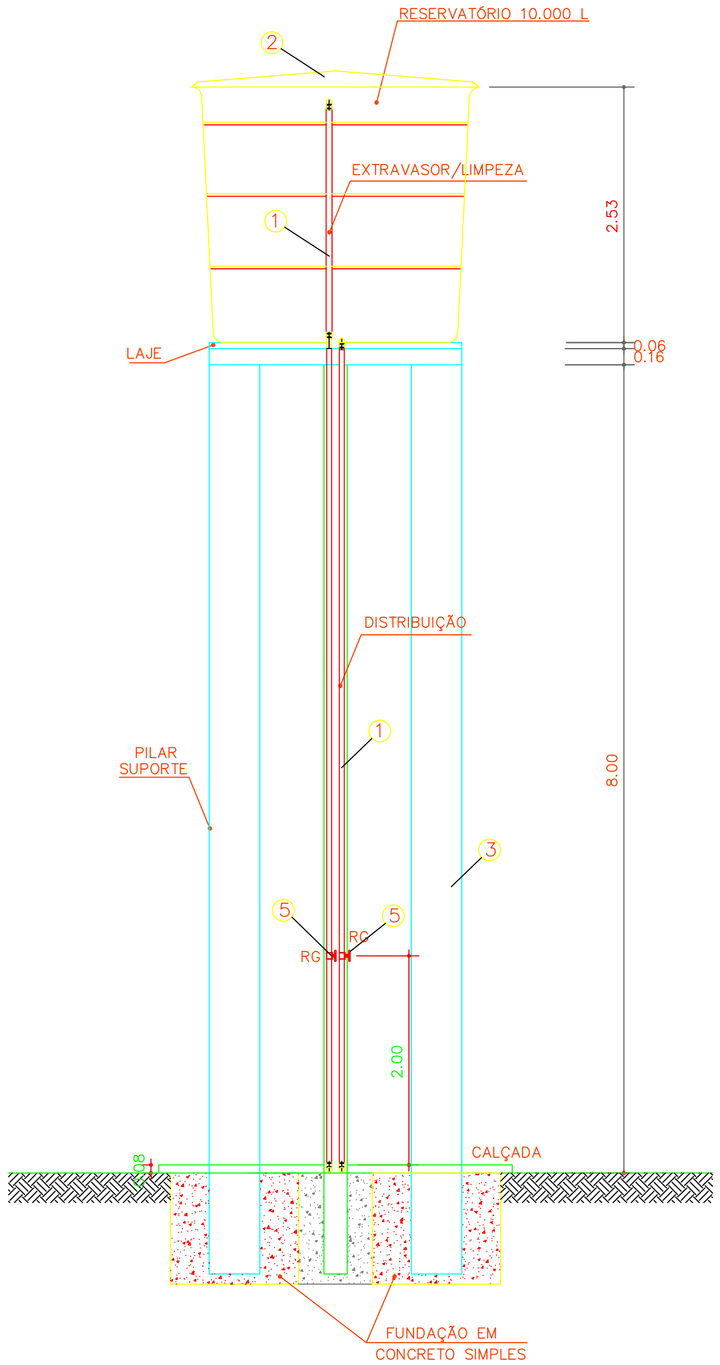

VISTA FRONTAL
ESC.: 1/75

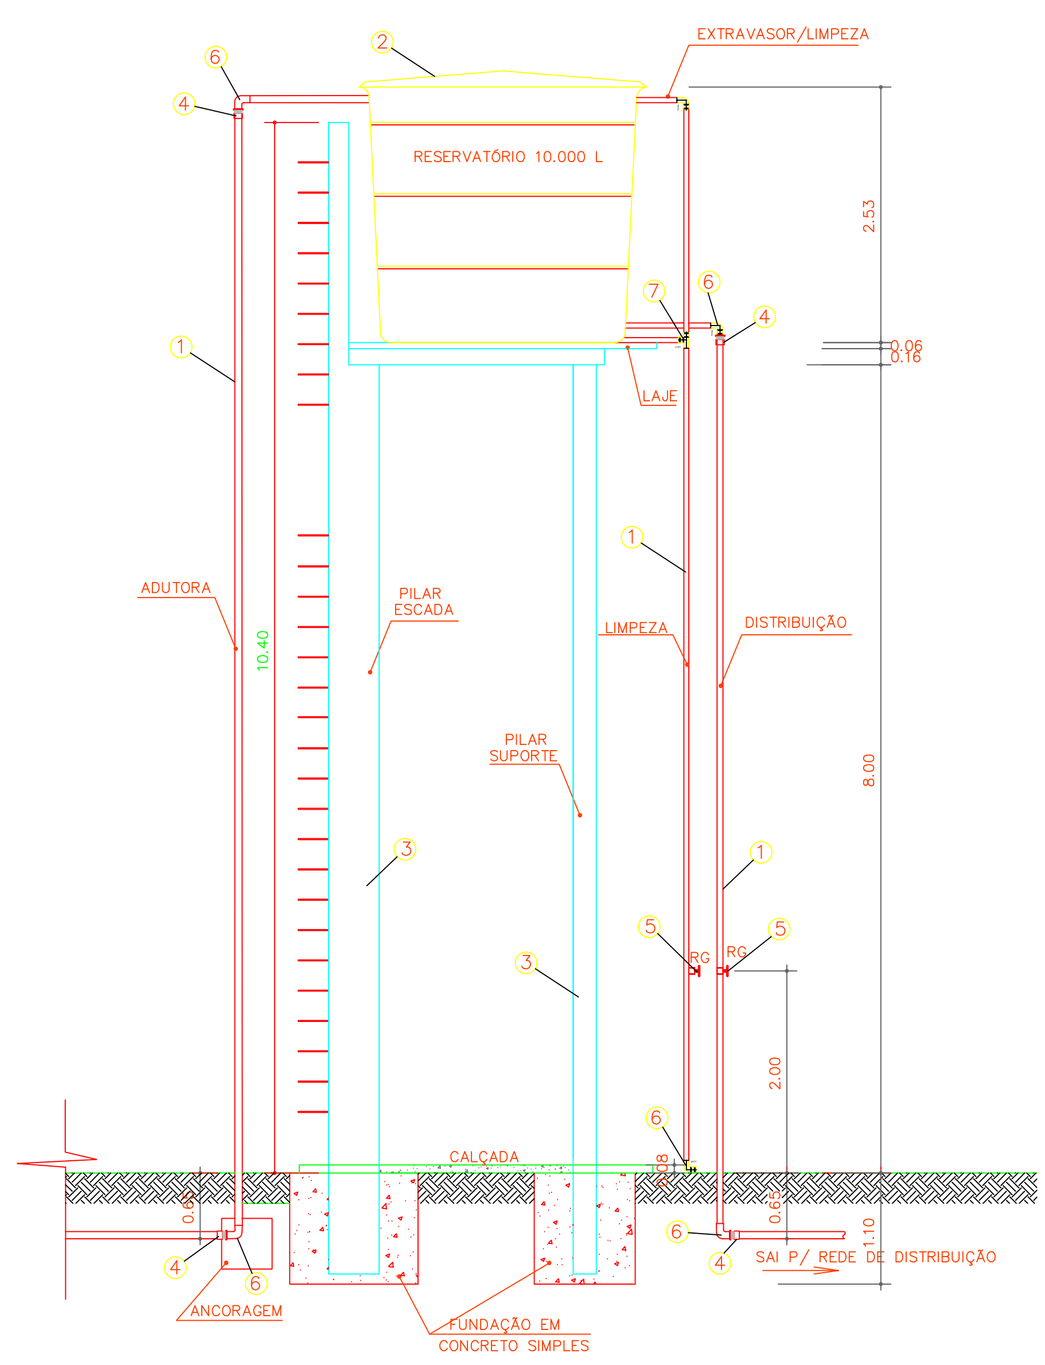

VISTA LATERAL
ESC.: 1/75

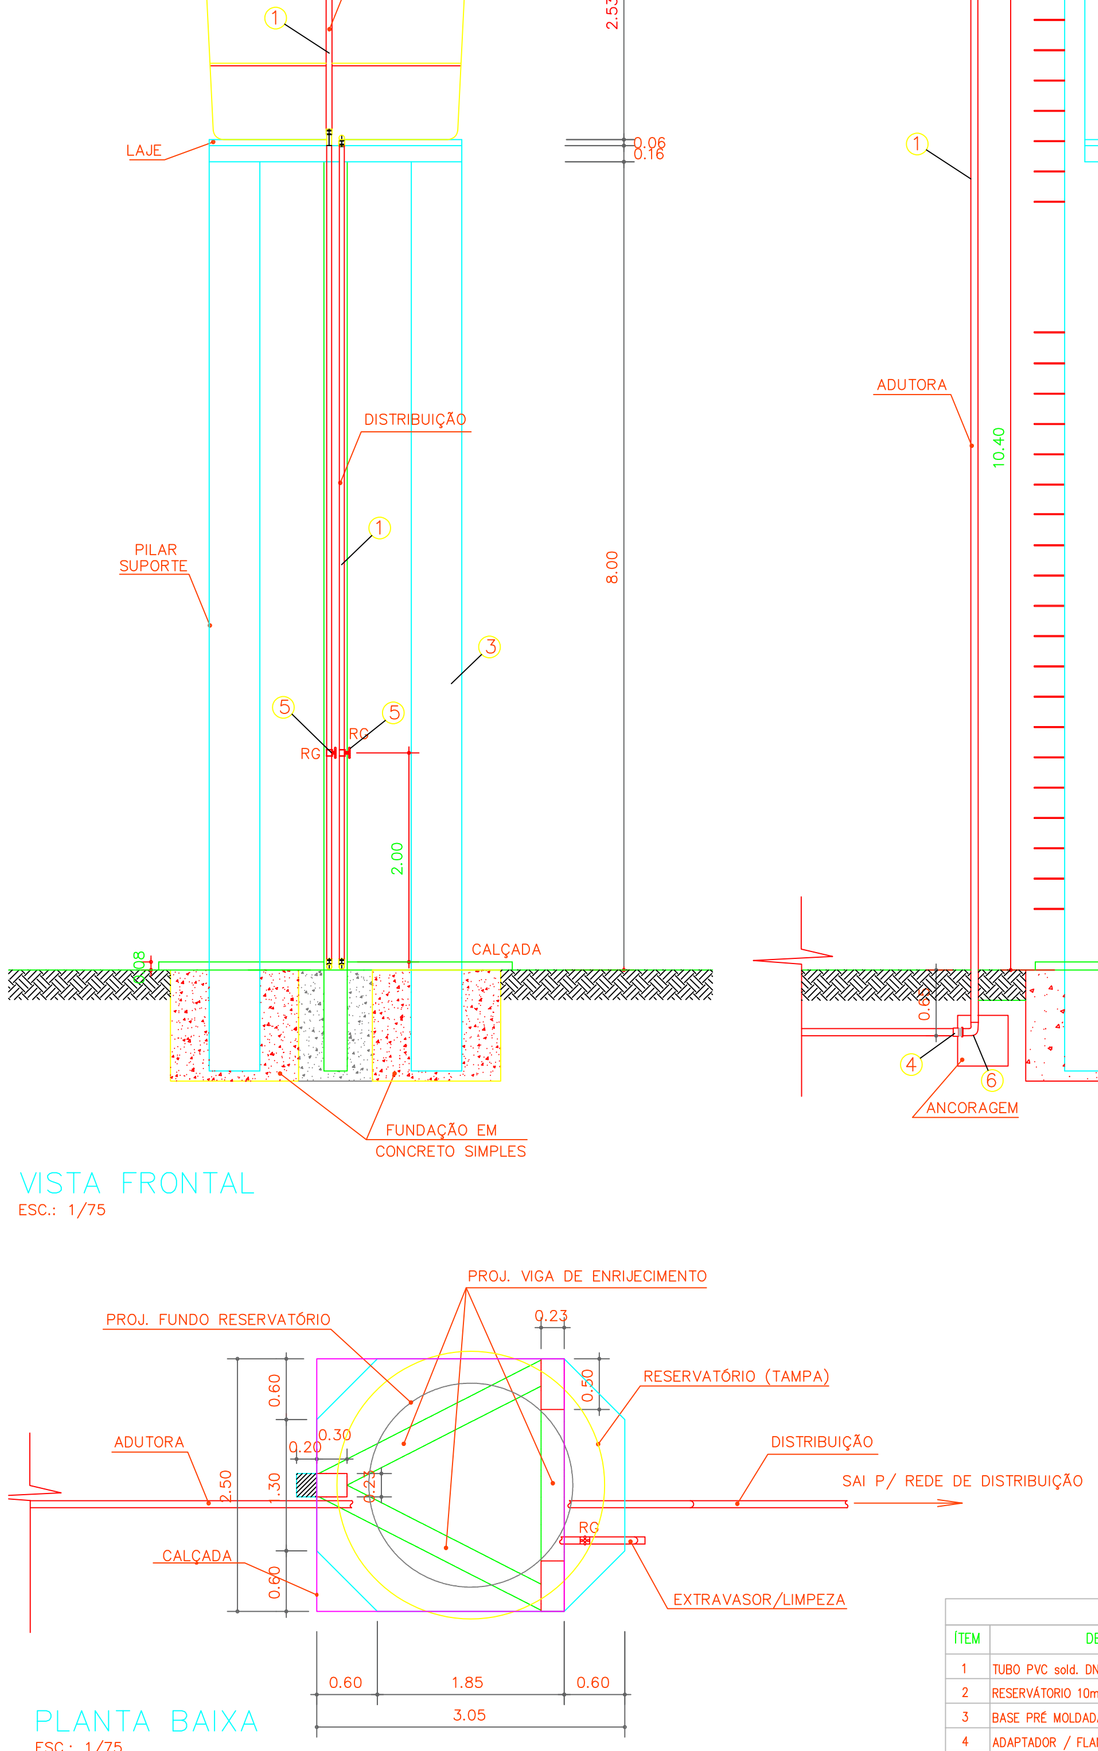

PLANTA BAIXA
ESC.: 1/75

RESERVATÓRIO				
ÍTEM	DESCRIMINAÇÃO	UNID.	QUANT.	Ø mm
1	TUBO PVC sold. DN 50 mm	m	36,0	50
2	RESERVATÓRIO 10m3–FIBRA DE VIDRO	un	1,0	–
3	BASE PRÉ MOLDADA ALT.8m + FUNDAÇÃO	un	1,0	–
4	ADAPTADOR / FLANGE DN 50 mm	un	4,0	50
5	REGISTRO PVC sold. DN 50 mm	un	2,0	50
6	JOELHO PVC sold. DN 50 mm	un	6,0	50
7	TÊ DE PVC sold. DN 60 mm	un	1,0	60

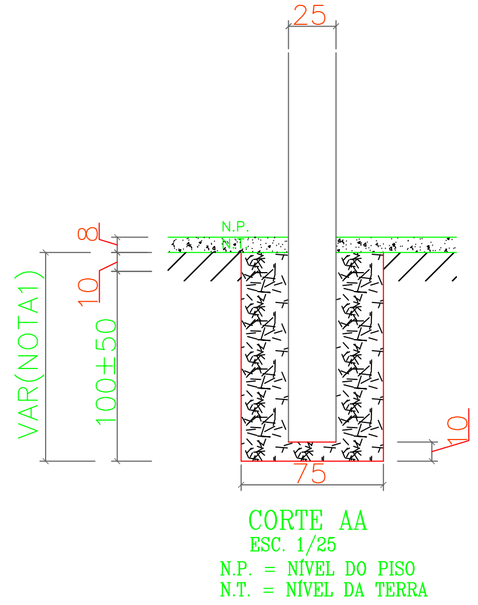

CORTE AA
ESC. 1/25
N.P. = NÍVEL DO PISO
N.T. = NÍVEL DA TERRA

NOTA 1.
ALTURA VARIAVEL A DEPENDER DA TAXA ADMISSIVEL DO SOLO.
CONSIDERAR MINIMA 0,1 Mpa (1,0Kgf/cm2)

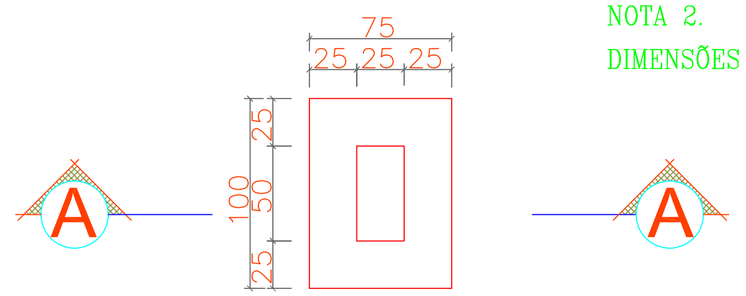

PLANTA BAIXA
ESC. 1/25

NOTA 2.
DIMENSÕES EM METROS.

Arquitetura &Engenharia

SISTEMA SIMPLIFICADO DE ABASTECIMENTO DE ÁGUA - SSAA

CLIENTE/PROPRIET.: CODEVASF 8SR - SÃO LUÍS
NATUREZA: ELABORAÇÃO DE PROJETO BÁSICO
ENDEREÇO: LOCALIDADE GUARIMÁ
BAIRRO: ZONA RURAL
CIDADE/ESTADO: CHAPADINHA-MA
RESPONSÁVEL TÉCNICO/CARIMBO: THELDER GONÇALVES COSTA ENG.CIVIL-CREA/79610-MA
ÁREA TERRENO: 10 x 10 m
ÁREA EDIFICADA: 1,00 m2
DESENHISTA: TEC. MARCELO ROCHA - CREA 111341/D8-4
FOLHA: 02/03
ESCALA PLOT: 1/1
ESCALA DESENHO: vide desenho
REVISÃO: R-00
DATA: 18/08/2018
CONTEÚDO: RESERVATÓRIO - V=10m³ e H=8,00m - PROJETO PADRÃO

FORMATO A1 DIMENSÕES:INTERNAS:806x574mm
EXTERNAS:841x594mm