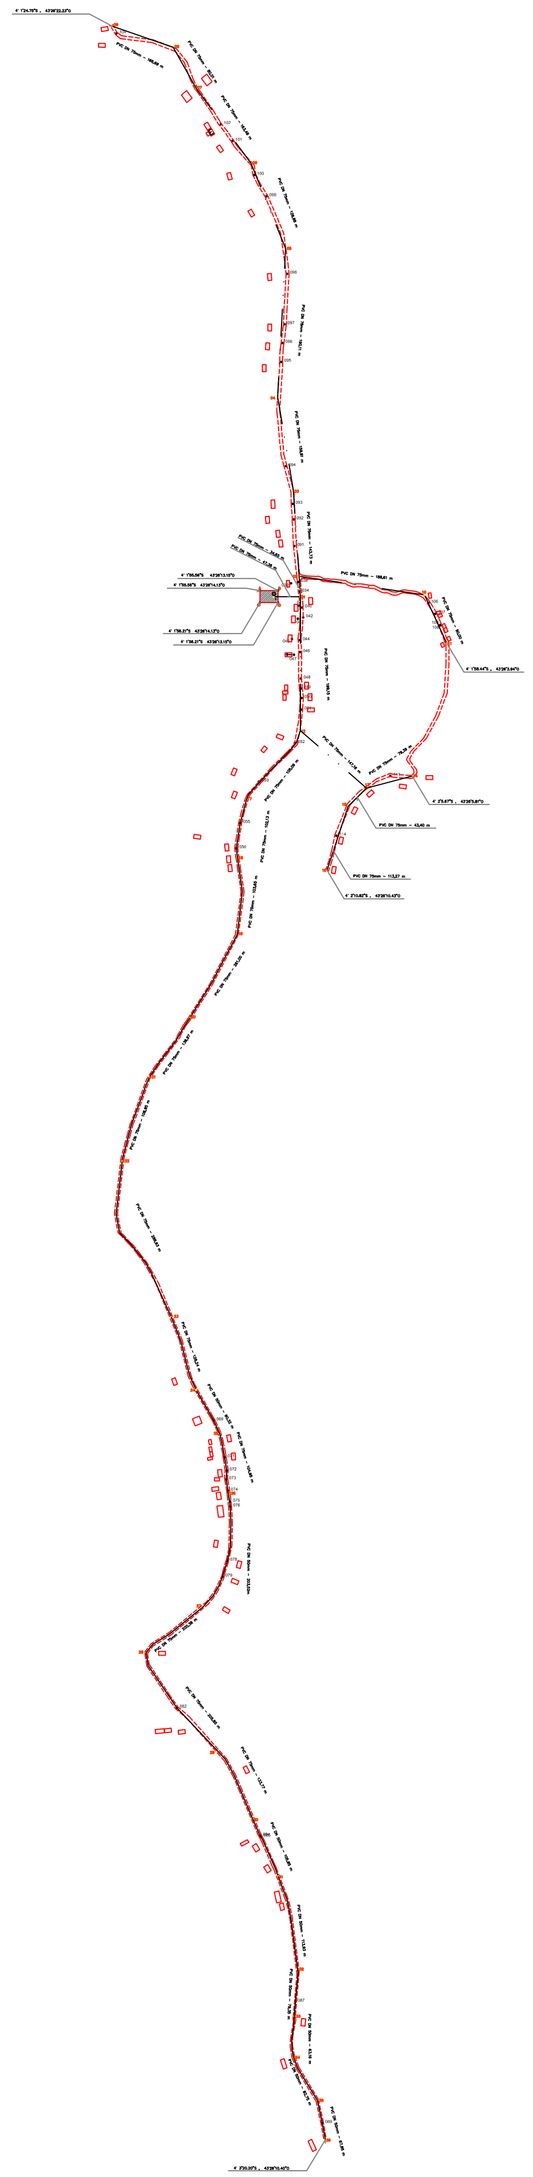

EXTENSÃO DA ADUTORA = 4.664,35m
NÚMERO DE LIGAÇÕES = 95
NÚMERO DE NÓS = 36

LEGENDA

SIMBOLO	DESCRIÇÃO
	POÇO PERFURADO
	NÓ
	CASA / MORADIA
E.	ESCOLA
	IGREJA
C.F.	CASA DE FARINHA
	PVC DN – 75mm/50mm

C3 Arquitetura &Engenharia

SISTEMA SIMPLIFICADO DE ABASTECIMENTO DE ÁGUA - SSAA

CLIENTE/PROPRIET: CODEVASF 8SR - SÃO LUÍS
NATUREZA: ELABORAÇÃO DE PROJETO BÁSICO
ENDEREÇO: LOCALIDADE GUARIMÃ
BAIRRO: ZONA RURAL
CIDADE/ESTADO: CHAPADINHA/MA
RESPONSÁVEL TÉCNICO/CIARIMBO: HELDER GONÇALVES COSTA ENG.CIVIL-CREA/79610-MA
ÁREA TERRENO: 10 x 10 m
ÁREA EDIFICADA: 1,00 m2
DESENHISTA: TEC. MARCELO ROCHA - CREA 111341/0864-4
FOLHA: 03/03
ESCALA PLOT: 1/1
ESCALA DESENHO: vide desenho
REVISÃO: R-00
DATA: 18/06/2018
CONTEÚDO: REDE E RAMAL

FORMATO A1 DIMENSÕES:INTERNAS:806x574mm
EXTERNAS:841x594mm