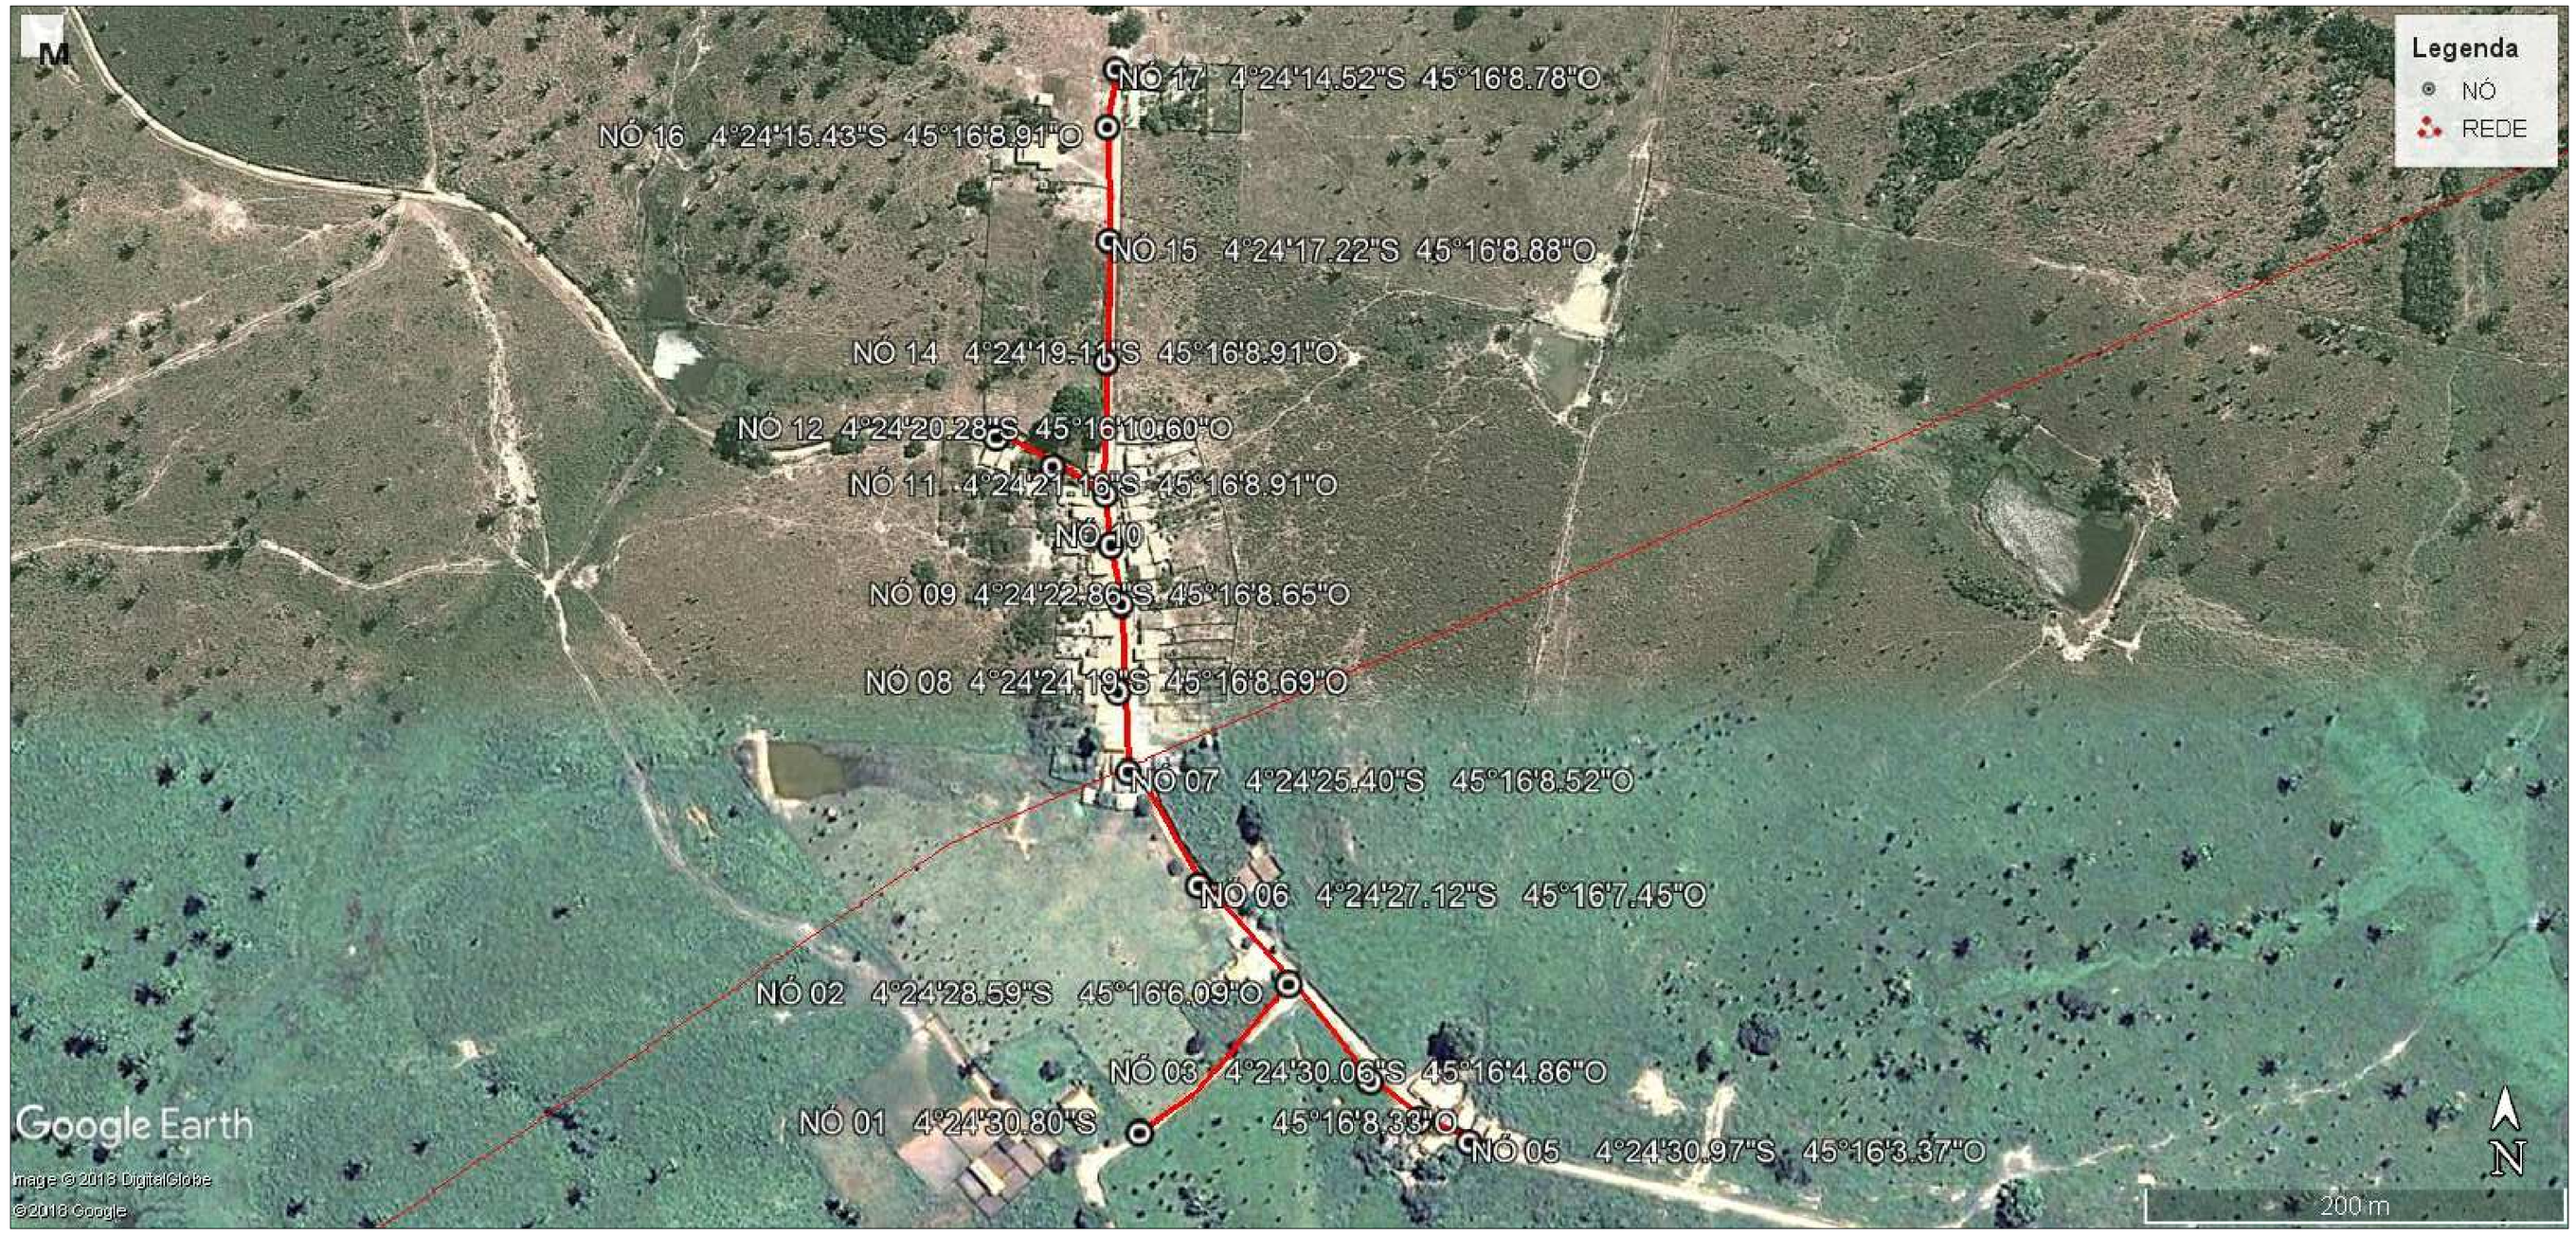

EXTENSÃO DA ADUTORA = 727,93m

NÚMERO DE LIGAÇÕES = 52

NÚMERO DE NÓS = 17

LEGENDA	
SIMBOLO	DESCRIÇÃO
●	POÇO PERFURADO
●	NÓ
	CASA / MORADIA
E	ESCOLA
+	IGREJA
C.F.	CASA DE FARINHA
——	PVC DN – 50mm

C3 Arquitetura &Engenharia

SISTEMA SIMPLIFICADO DE ABASTECIMENTO DE ÁGUA - SSAA

CLIENTE/PROPRIET: CODEVASF 8SR - SÃO LUÍS
NATUREZA: ELABORAÇÃO DE PROJETO BÁSICO
ENDEREÇO: LOCALIDADE ZÉ GROSSO
BAIRRO: ZONA RURAL
CIDADE/ESTADO: PAULO RAMOS-MA
RESPONSÁVEL TÉCNICO/CARIMBO: HELDER GONÇALVES COSTA ENG.CIVIL-CREA:79610-MA
ÁREA TERRENO: 10 x 10 m
ÁREA EDIFICADA: 1,00 m2
DESENHISTA: TEC. MARCELO ROCHA - CREA 111341088-4
FOLHA: 03/03
ESCALA PLOT: 1/1 ESCALA DESENHO: vide desenho
REVISÃO: R-00 DATA: 18/08/2016
CONTEÚDO: COORDENADA GEOGRAFICA _ NÓ

FORMATO A1 DIMENSÕES:INTERNAS:806x574mm
EXTERNAS:841x594mm