



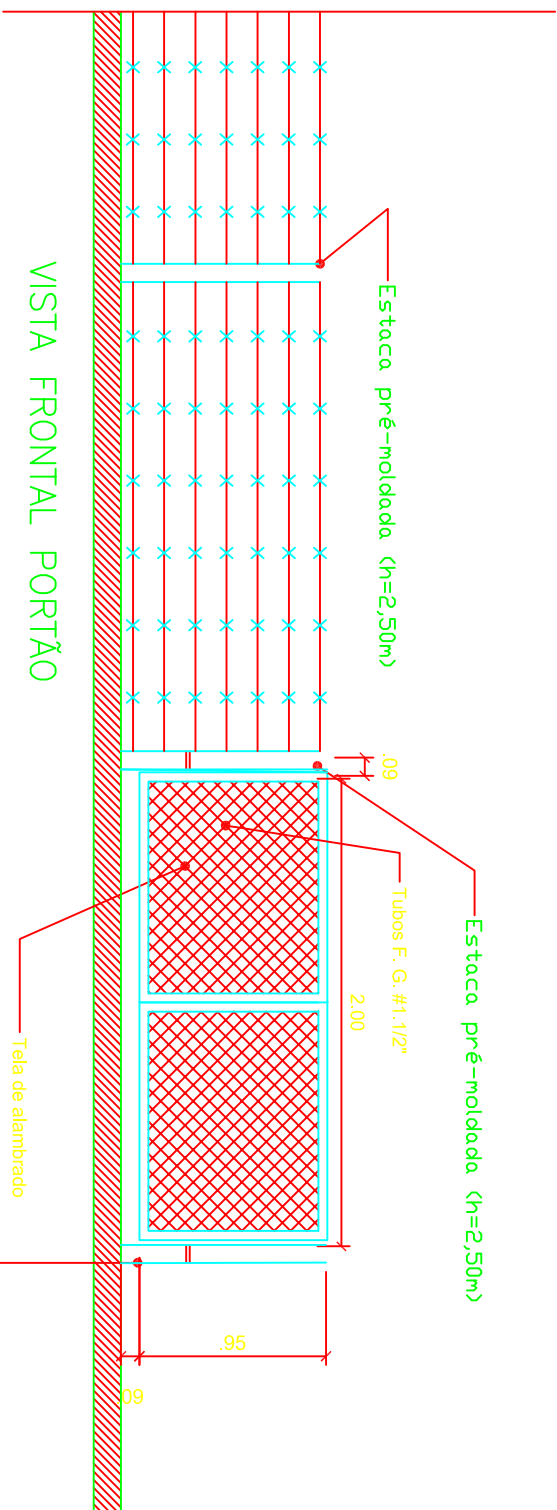

VISTA FRONTAL PORTÃO

MODULO SANITARIO - MODELO FNS

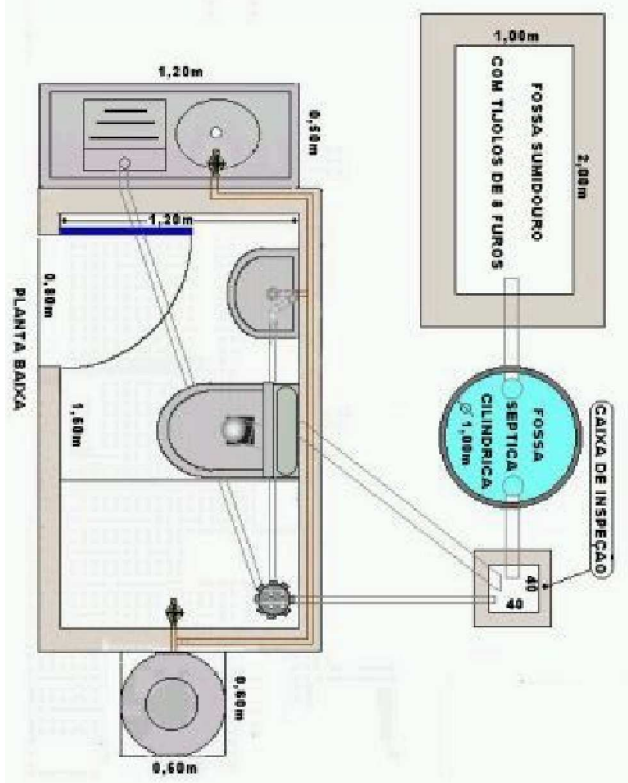

CODEVASF COMISSÃO DE DESenvolvimento dos Municípios do Ato Privilegiado - P. S.A. - São Luís/MA Municípios: Barro do Corda/MA			
AGRINDUSTRIA DE BENEFICIAMENTO DE MANDIOCA CASA DE FARINHA PADRÃO - 120m³			
CERCA COM MOURÕES DE CONCRETO			
PROJ.:	DATA:	ESCALA:	INDICADA
HAAROLD C. CRUZ	04/2018	ESCALA:	INDICADA
			04/06