



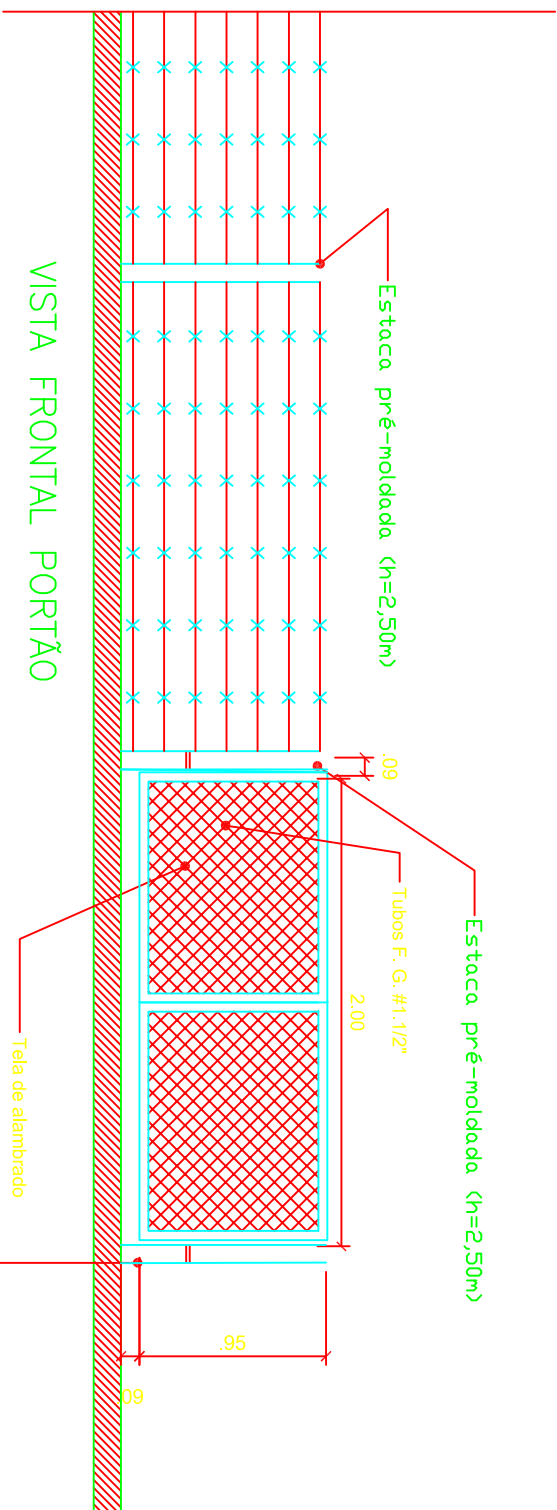

VISTA FRONTAL PORTÃO

MODULO SANITARIO - MODELO FNS

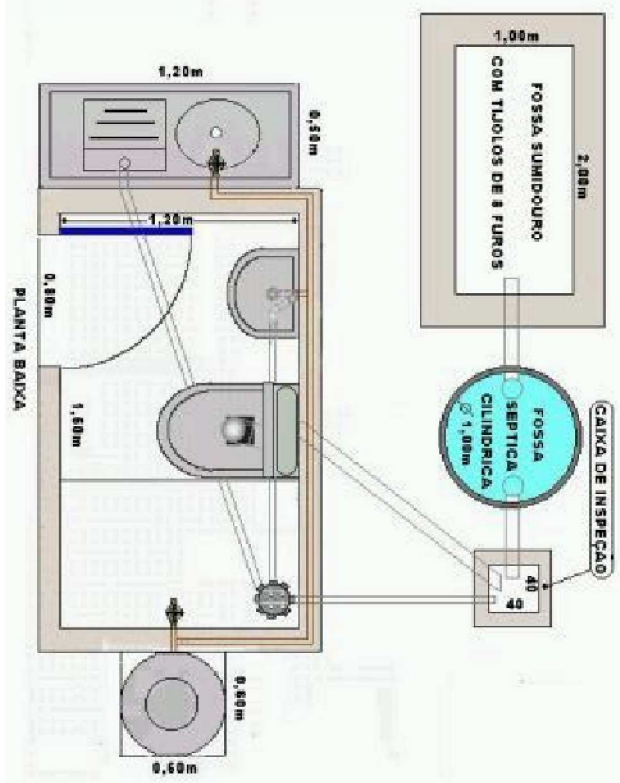

CODEVASF COMISSÃO DE DESenvolvimento dos Municípios do São Francisco - P. S.F. - SÃO LUÍS/MA Municípios: Cantanhede/MA			
AGRINDUSTRIA DE BENEFICIAMENTO DE MANDIOCA CASA DE FARINHA PADRÃO - 120m³			
CERCA COM MOURÕES DE CONCRETO			
PROJ.: HAROLDO C. CRUZ	DATA: Out/2018	ESCALA: INDICADA	DATA: 04/06