




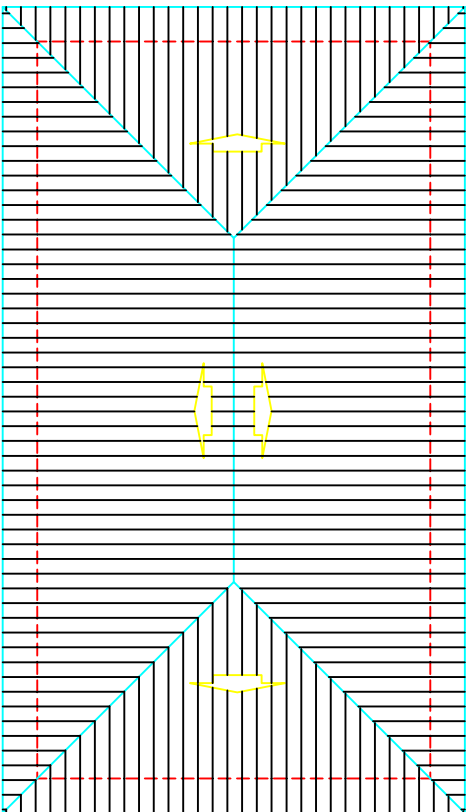

Diag. de Cobertura
Escala 1/100

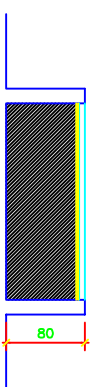

Corte BB
Escala 1/50

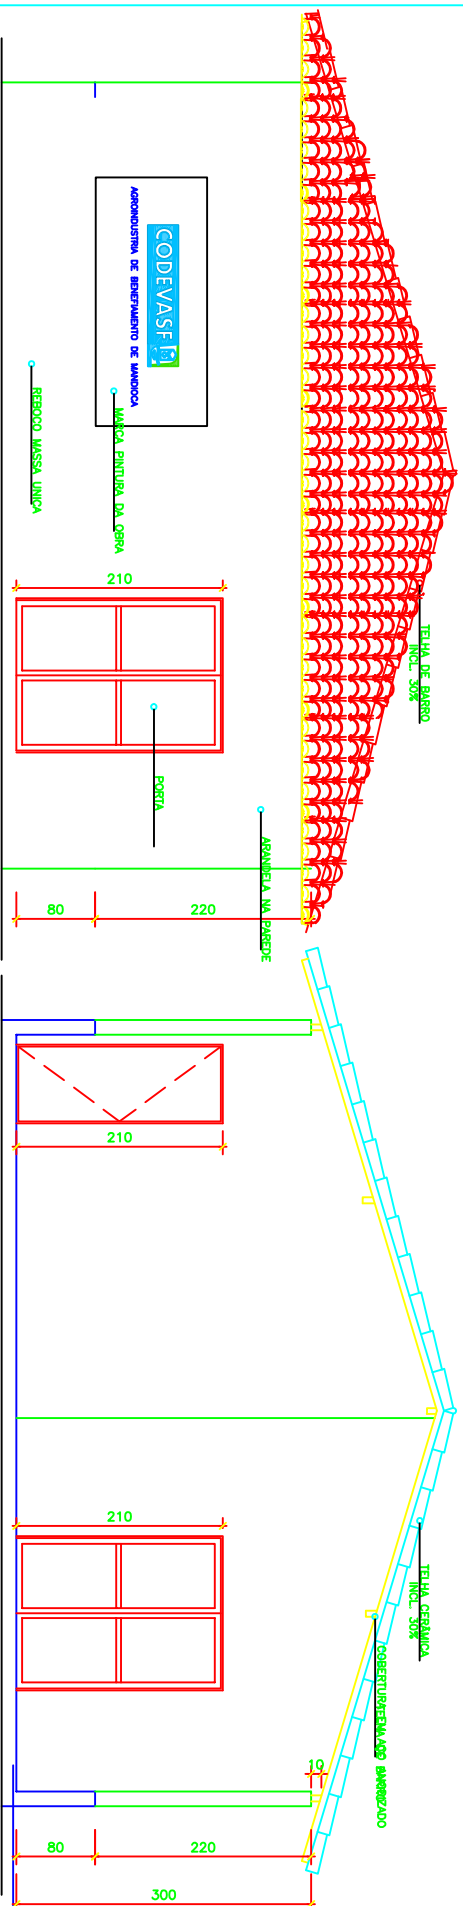

ELEVAÇÃO PRINCIPAL
Escala 1/50

Corte AA
Escala 1/50

CODEVASF			
COMPANHIA DE DESenvolvimento DOS VALES DO RIO PARANÁ - CR. S/A - SÃO LUIS, MA			
Município: Cantanhede/MA			
AGROINDÚSTRIA DE BENEFICIAMENTO DE MANDIOCA			
CASA DE FARINHA PADRÃO - 120m²			
CORTES E COBERTURA			
PROJ.: HAROLDO C. CRUZ	DATA: Out/2018	ESCALA: INDICADA	DATA: 02/06