




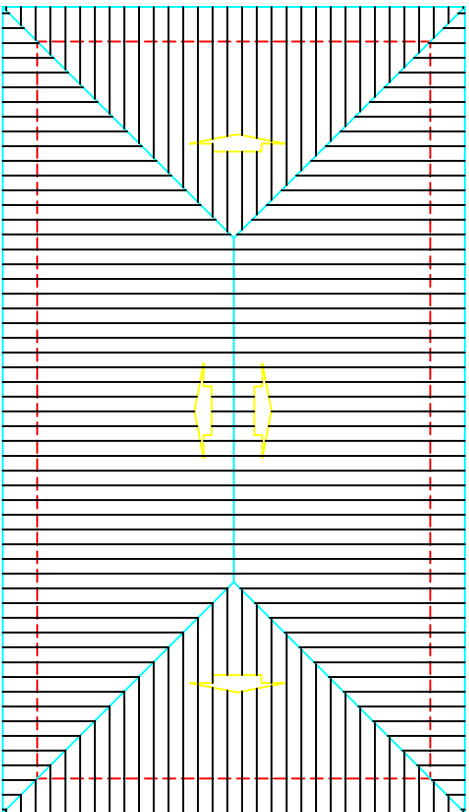

Diag. de Cobertura
Escala 1/100

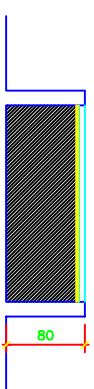

Corte BB
Escala 1/50

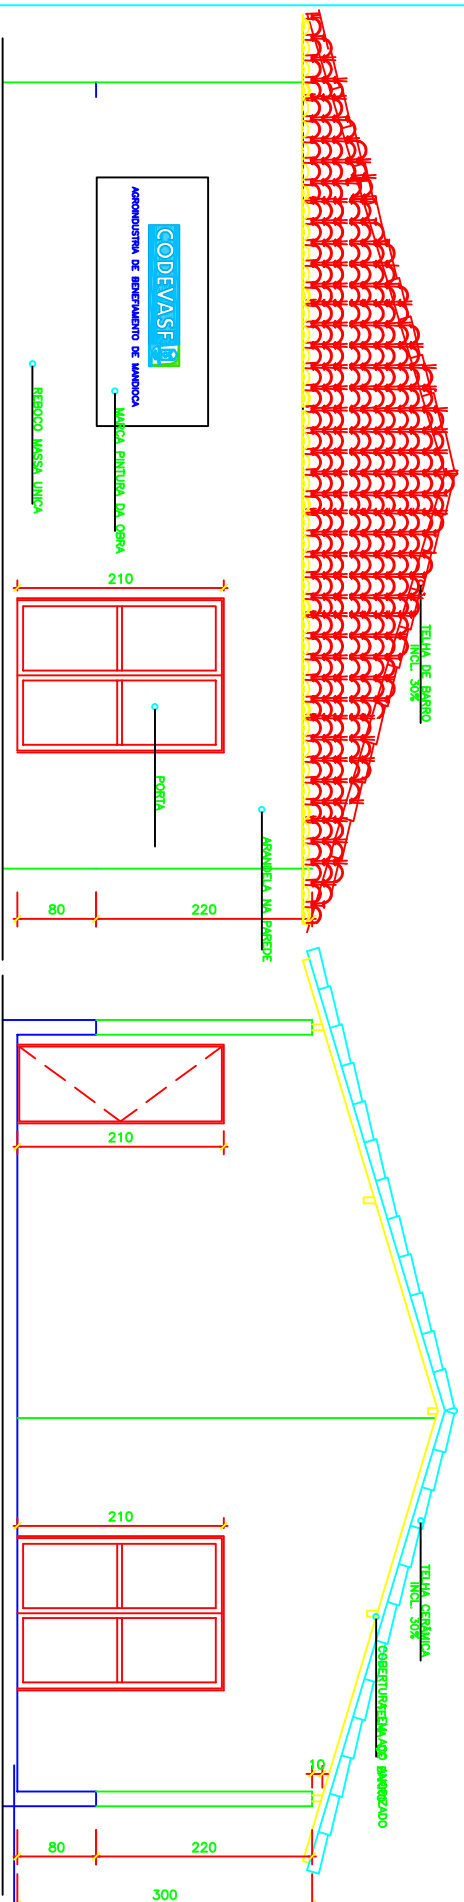

Elevação Principal
Escala 1/50

Corte AA
Escala 1/50

CODEVASF COMPLEXO DE RECREIO/AMBIENTE DOS MANS DO SÃO FRANCISCO E DO JARDIM - 1º ETAP. - SÃO LUIS, MA Município: Nino Rodrigues/MA			
AGRINDUSTRIA DE BENEFICIAMENTO DE MANDIOCA CASA DE FARINHA PADRÃO - 120m²			
CORTES E COBERTURA			
PROJ.: HAROLDO C. CRUZ	DATA: Out/2018	ESCALA: INDICADA	DATA: 02/06